

福州职业技术学院二期工程项目方案 工科教学实训楼（扩建部分）

扉 页

项目名称：福州职业技术学院二期工程项目方案工科教学实训楼（扩建部分）

设计单位：翰林（福建）勘察设计有限公司

设计资质： 甲级 A135006817

项目负责人： 王君溯

专业负责人名单：

建筑专业： 王君溯

结构专业： 康叶铭

电气专业： 曾映琛

给排水专业： 黄剑辉

CONTENT 目 录

PART 1 效果展现


PART 2 技术图纸

PART 1 效果展现


总平面图

实景透视图

局部总平图

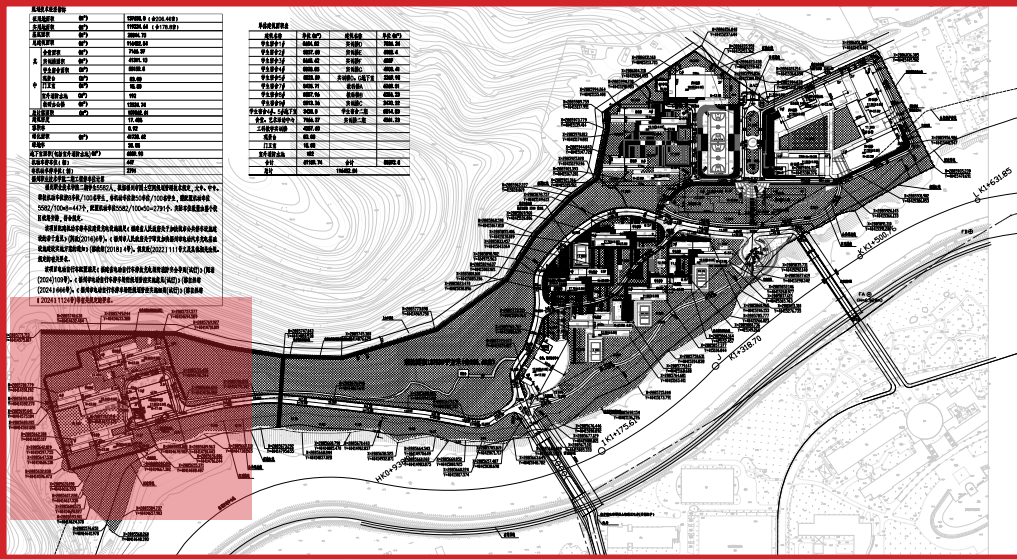

区位示意图

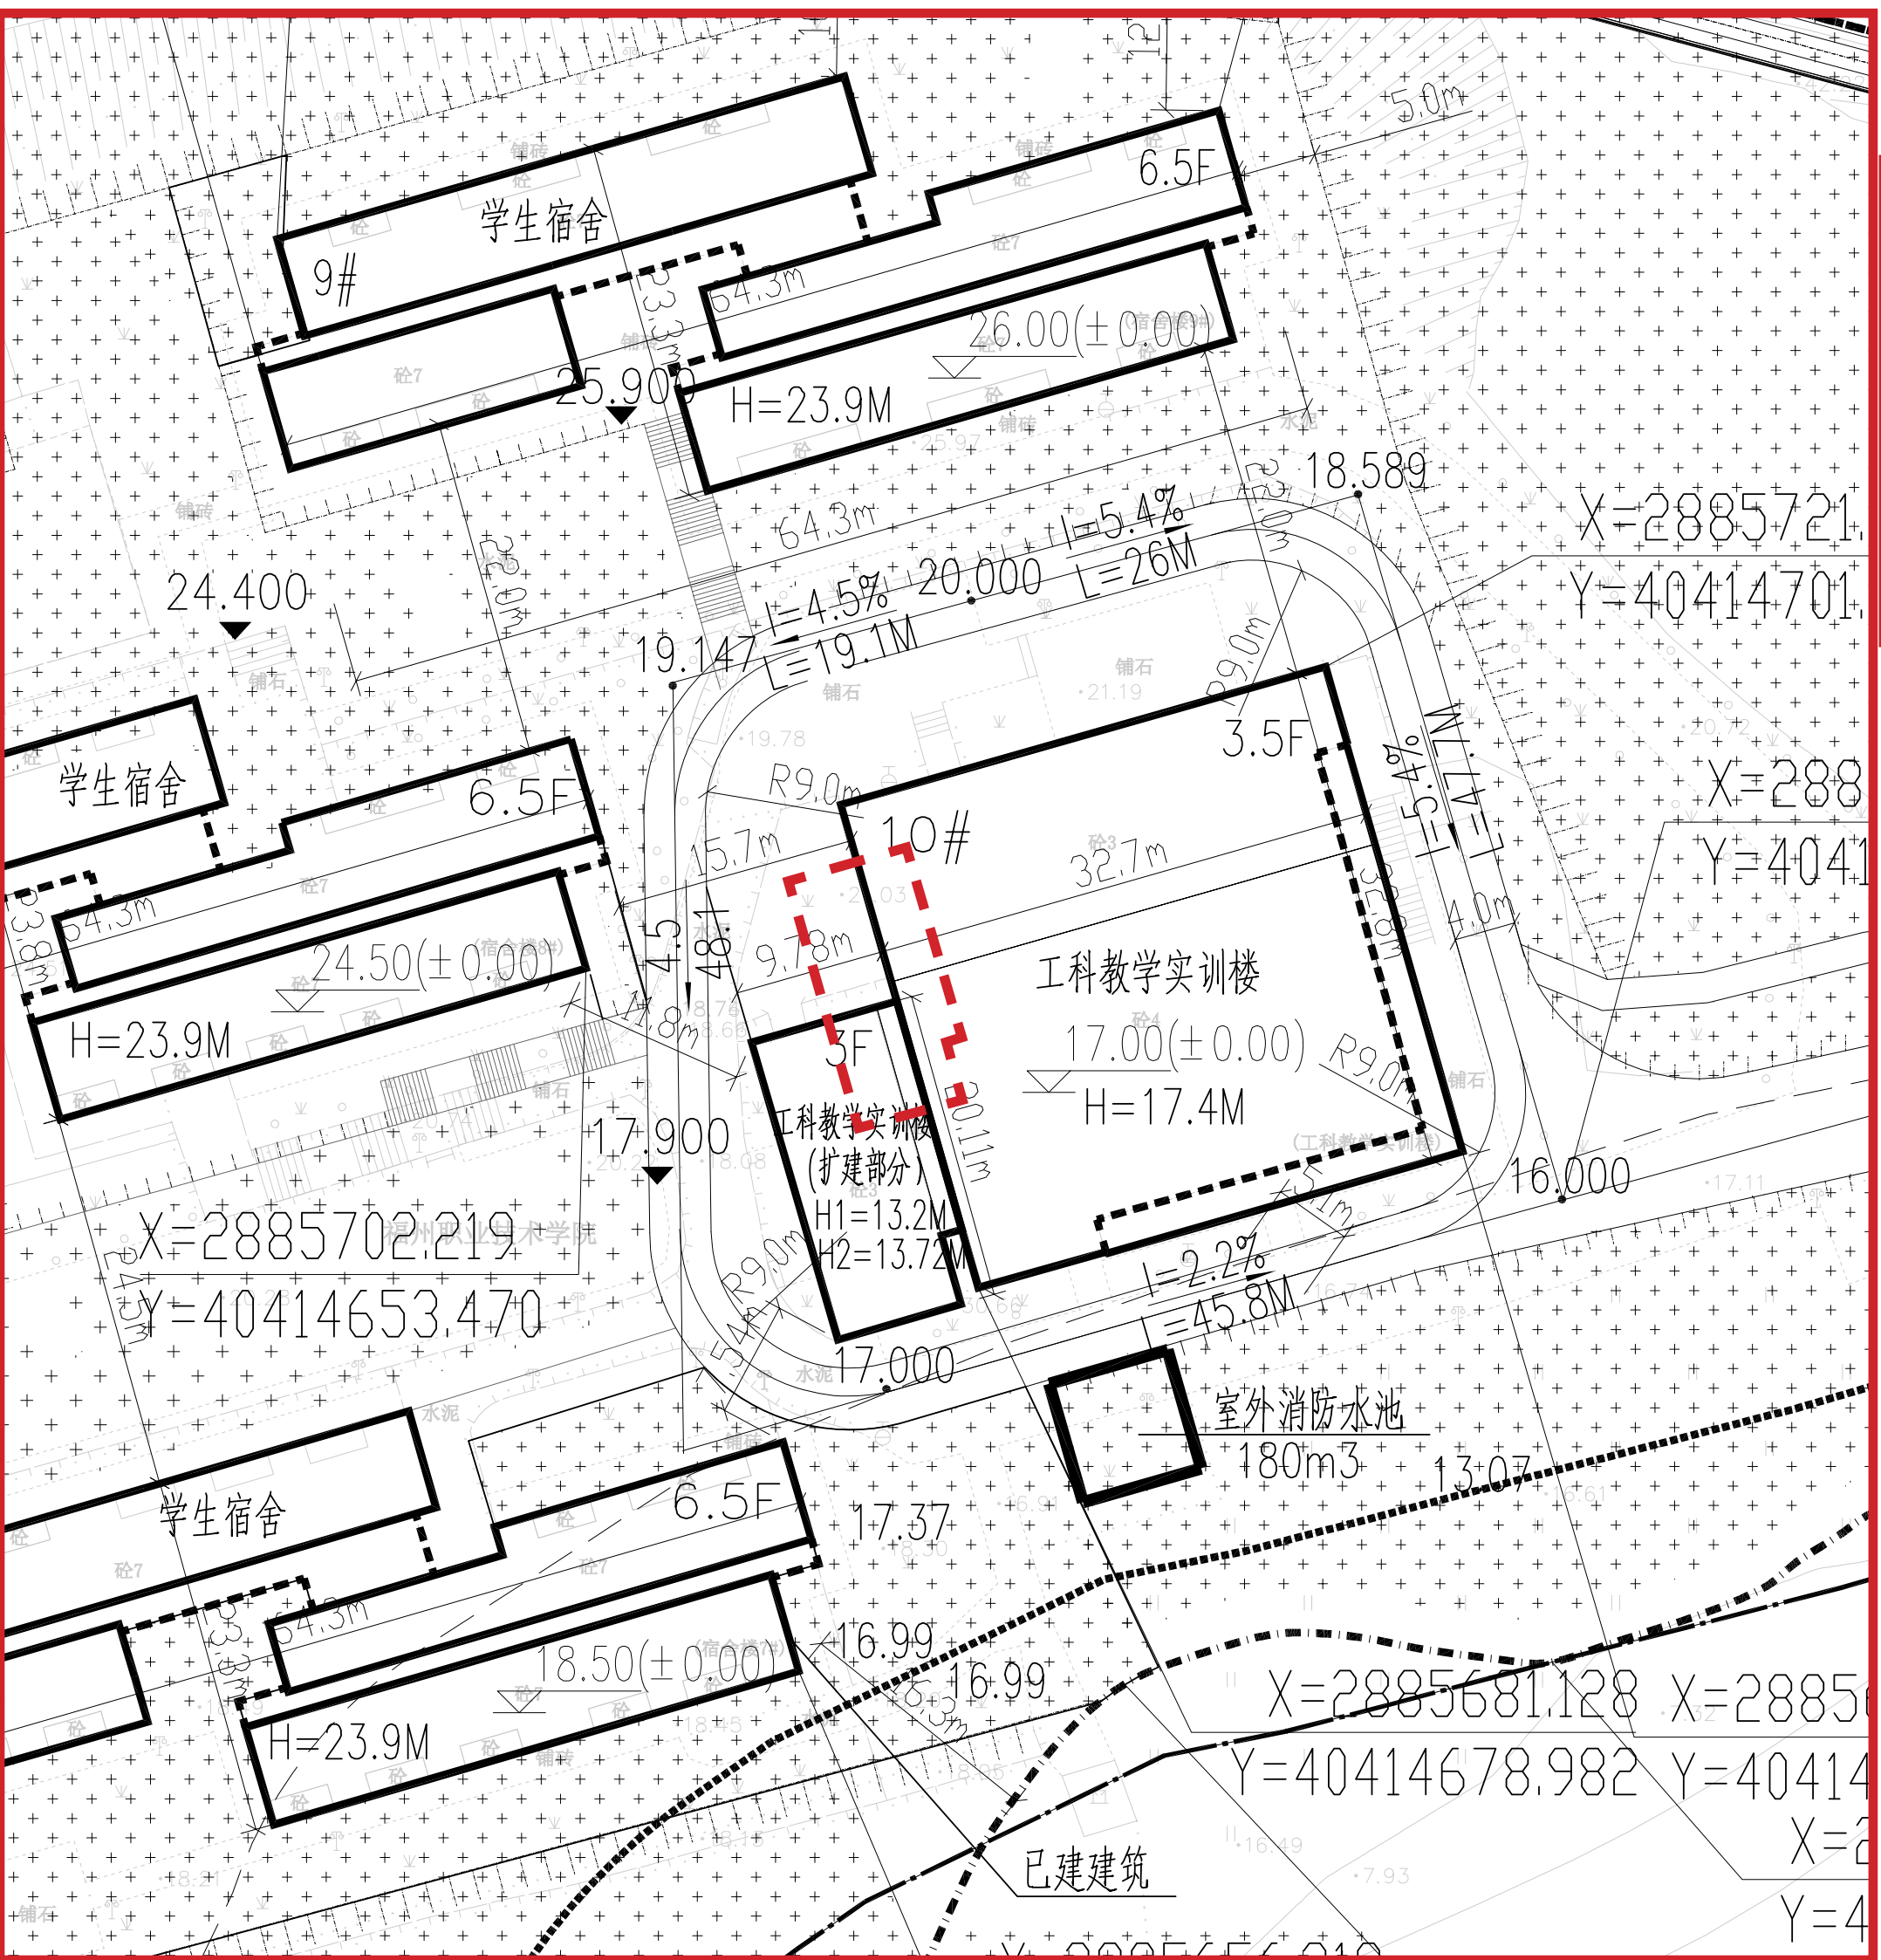


实景效果

透视方向





透视方向

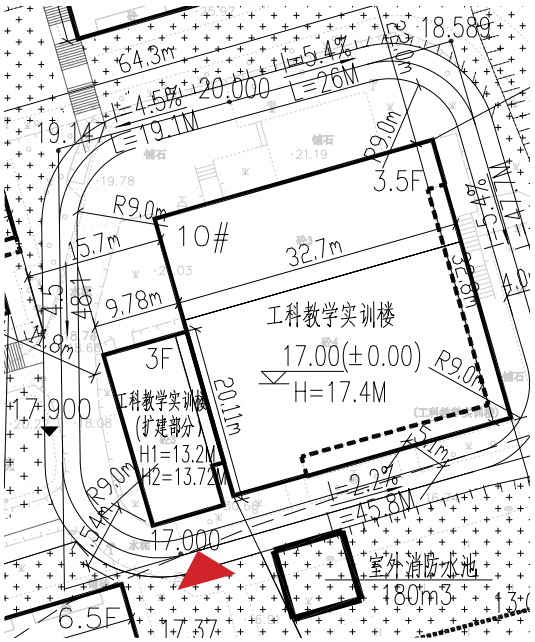


实景效果

透视方向



PART 2 技术图纸



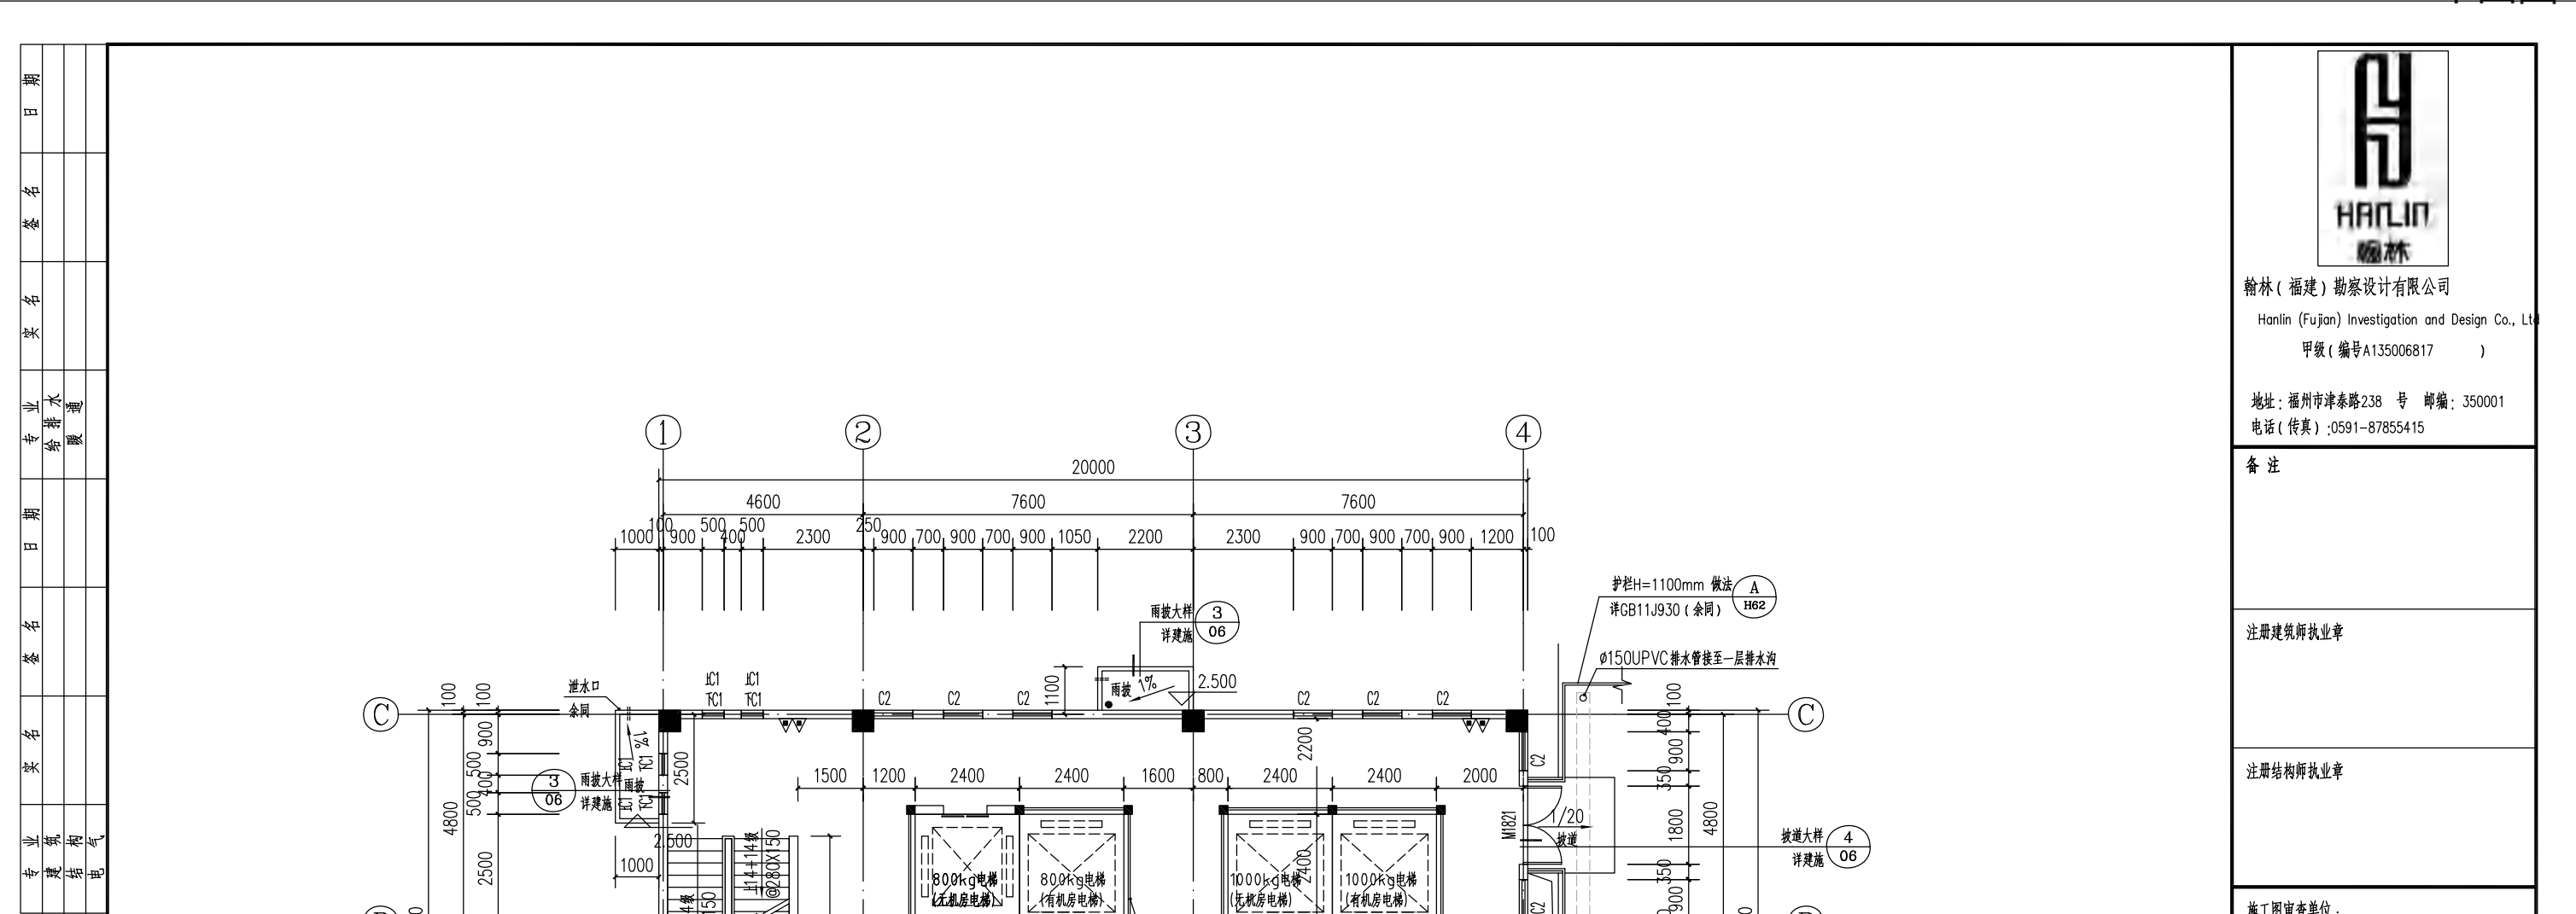

日期					
姓名					
专业	给排水				
姓名					
日期					
姓名					
专业	建筑电气				

版权所有
不得翻印

二层平面图

1. 本层建筑面积: 167.80m²
2. 未注明的墙厚均为190
3. 门除靠柱边安装外, 未注明门垛宽度为100
4. 所有短于200的墙肢均采用素砼与柱或剪力墙整浇
5. 为φ100地漏, 为φ100UPVC排水水管
6. 2具磷酸铵盐手提式干粉灭火器 型号(MF/ABC4)

翰林(福建)勘察设计有限公司
Hanlin (Fujian) Investigation and Design Co., Ltd.
甲级(编号A135006817)
地址: 福州市津泰路238号 邮编: 350001
电话(传真): 0591-87855415

备注

注册建筑师执业章

注册结构师执业章

施工图审查单位:

施工图审查合格书编号:

工程名称:
工科教学实训楼(扩建部分)


建设单位:
福州职业技术学院

审定		
工程负责人	王君溯	
专业负责人	王君溯	
审核	庄淑榕	
校对	林国桥	
设计	张沿海	
制图	张沿海	

图名:
二层平面图

工程编号	2010-80-10
图别	建施修
图号	02
日期	2015.05.15

- | | | | | | |
|----|------|--|--|--|--|
| 日期 | | | | | |
| 姓名 | | | | | |
| 专业 | 给排水 | | | | |
| 姓名 | | | | | |
| 日期 | | | | | |
| 姓名 | | | | | |
| 专业 | 建筑电气 | | | | |
- 版权所有
不得翻印
-
- 二层平面图
1. 本层建筑面积: 167.80m²
 2. 未注明的墙厚均为190
 3. 门除靠柱边安装外, 未注明门垛宽度为100
 4. 所有短于200的墙肢均采用素砼与柱或剪力墙整浇
 5. 为φ100地漏, 为φ100UPVC排水水管
 6. 2具磷酸铵盐手提式干粉灭火器 型号(MF/ABC4)
-
- 翰林(福建)勘察设计有限公司
Hanlin (Fujian) Investigation and Design Co., Ltd.
甲级(编号A135006817)
地址: 福州市津泰路238号 邮编: 350001
电话(传真): 0591-87855415
- 备注
- 注册建筑师执业章
- 注册结构师执业章
- 施工图审查单位:
- 施工图审查合格书编号:
- 工程名称:
工科教学实训楼(扩建部分)
- 建设单位:
福州职业技术学院
- | | | |
|-------|-----|--|
| 审定 | | |
| 工程负责人 | 王君溯 | |
| 专业负责人 | 王君溯 | |
| 审核 | 庄淑榕 | |
| 校对 | 林国桥 | |
| 设计 | 张沿海 | |
| 制图 | 张沿海 | |
- 图名:
二层平面图
- | | |
|------|------------|
| 工程编号 | 2010-80-10 |
| 图别 | 建施修 |
| 图号 | 02 |
| 日期 | 2015.05.15 |

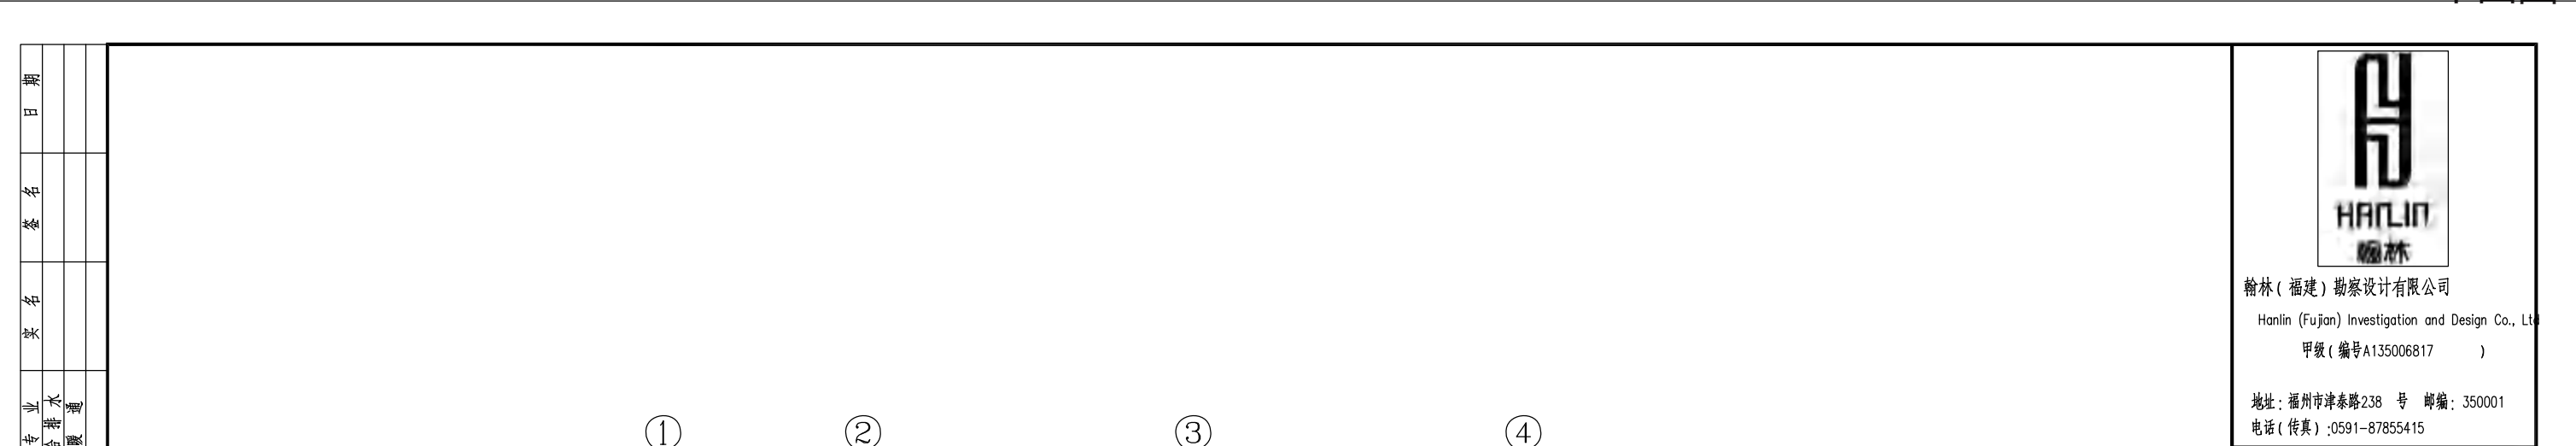

专业排水管道	实 名	签 名	日 期

①
②
③
④

翰林 (福建) 勘察设计有限公司

Hanlin (Fujian) Investigation and Design Co., Ltd.

甲级 (编号 A135006817)

地址: 福州市津泰路238 号 邮编: 350001

电话 (传真) : 0591-87855415

日期		专业名称	给排水工程	姓名		签名		日期	

① ② ③ ④

20000

4600 7600 7600

1000 100 900 500 500 2300 250 900 700 900 700 900 1050 2200 2300 900 700 900 700 900 1200 100

护栏H=1100mm 做法 A

*2014.10.30 合用 H82

翰林(福建)勘察设计有限公司
Hanlin (Fujian) Investigation and Design Co., Ltd.
甲级(编号A135006817)

地址:福州市津泰路238号 邮编: 350001
电话(传真): 0591-87855415

备注

[illegible]

日期		姓名		专业名称		日期		姓名		专业名称	
				给排水暖通						建筑电气	

The diagram is a detailed site plan for a building complex. It features several rectangular buildings arranged around a central area. Key elements include:

- Dimensions:** Horizontal dimensions at the top range from 1000 to 1200 units. Vertical dimensions on the left range from 100 to 4800 units. Internal horizontal dimensions between building footprints are 1500, 1200, 2400, 2400, 1600, 800, 2400, 2400, and 2000 units.
- Annotations:**
 - "雨水口 余同" (Rainwater inlet, same as above)
 - "雨坡大样 详建施" (Rain slope detail, see construction drawings)
 - "雨坡 1%" (Rain slope 1%)
 - "护栏H=1100mm 做法 详GB11J930(余同)" (Guardrail H=1100mm, method per GB11J930, same as above)
 - "φ150UPVC排水管接至一层排水沟" (φ150UPVC drainage pipe connected to first floor drainage ditch)
 - "M1821 坡道" (Staircase M1821, ramp)
 - "坡道大样 详建施" (Ramp detail, see construction drawings)
- Structural Elements:** Foundations are shown with cross-sections labeled "800kN电桩" (800kN electric pile) and "1000kN电桩" (1000kN electric pile).
- Orientation:** A north arrow points towards the upper right corner.

HANLIN
翰林

翰林(福建)勘察设计公司
Hanlin (Fujian) Investigation and Design Co., Ltd.
甲级(编号A135006817)

地址:福州市津泰路238号 邮编:350001
电话(传真):0591-87855415

注册建筑师执业章

注册结构师执业章

[illegible][illegible][illegible][illegible][illegible]

日期					
姓名					
专业	给排水				
姓名					
日期					
姓名					
专业	建筑电气				

版权所有
不得翻印

二层平面图

1. 本层建筑面积: 167.80m²
2. 未注明的墙厚均为190
3. 门除靠柱边安装外, 未注明门垛宽度为100
4. 所有短于200的墙肢均采用素砼与柱或剪力墙整浇
5. 为 ϕ 100地漏, 为 ϕ 100UPVC排水水管
6. 2具磷酸铵盐手提式干粉灭火器 型号(MF/ABC4)

翰林(福建)勘察设计有限公司
Hanlin (Fujian) Investigation and Design Co., Ltd.
甲级(编号A135006817)
地址: 福州市津泰路238号 邮编: 350001
电话(传真): 0591-87855415

备注

注册建筑师执业章

注册结构师执业章

施工图审查单位:

施工图审查合格书编号:

工程名称:
工科教学实训楼(扩建部分)

建设单位:
福州职业技术学院

审定		
工程负责人	王君溯	
专业负责人	王君溯	
审核	庄淑榕	
校对	林国桥	
设计	张沿海	
制图	张沿海	

图名:
二层平面图

工程编号	2010-80-10
图别	建施修
图号	02
日期	2015.05.15

日期					
姓名					
专业	给排水				
姓名					
专业	暖通				
姓名					
专业	建筑电气				

版权所有
不得翻印

二层平面图

1. 本层建筑面积: 167.80m²
2. 未注明的墙厚均为190
3. 门除靠柱边安装外, 未注明门垛宽度为100
4. 所有短于200的墙肢均采用素砼与柱或剪力墙整浇
5. ●为φ100地漏, ○为φ100UPVC排水水管
6. ▲▲ 2具磷酸铵盐手提式干粉灭火器 型号(MF/ABC4)

翰林(福建)勘察设计有限公司
Hanlin (Fujian) Investigation and Design Co., Ltd.
甲级(编号A135006817)
地址: 福州市津泰路238号 邮编: 350001
电话(传真): 0591-87855415

备注

注册建筑师执业章

注册结构师执业章

施工图审查单位:

施工图审查合格书编号:

工程名称:
工科教学实训楼(扩建部分)

建设单位:
福州职业技术学院

审定		
工程负责人	王君溯	
专业负责人	王君溯	
审核	庄淑榕	
校对	林国桥	
设计	张沿海	
制图	张沿海	

图名:
二层平面图

工程编号	2010-80-10
图别	建施修
图号	02
日期	2015.05.15

日期					
姓名					
专业	给排水				
姓名					
专业	暖通				
姓名					
专业	建筑电气				

版权所有
不得翻印

二层平面图

1. 本层建筑面积: 167.80m²
2. 未注明的墙厚均为190
3. 门除靠柱边安装外, 未注明门垛宽度为100
4. 所有短于200的墙肢均采用素砼与柱或剪力墙整浇
5. ●为φ100地漏, ○为φ100UPVC排水水管
6. ▲▲ 2具磷酸铵盐手提式干粉灭火器 型号(MF/ABC4)

翰林(福建)勘察设计有限公司
Hanlin (Fujian) Investigation and Design Co., Ltd.
甲级(编号A135006817)
地址: 福州市津泰路238号 邮编: 350001
电话(传真): 0591-87855415

备注

注册建筑师执业章

注册结构师执业章

施工图审查单位:

施工图审查合格书编号:


工程名称:
工科教学实训楼(扩建部分)

建设单位:
福州职业技术学院

审定		
工程负责人	王君溯	
专业负责人	王君溯	
审核	庄淑榕	
校对	林国桥	
设计	张沿海	
制图	张沿海	

图名:
二层平面图

工程编号	2010-80-10
图别	建施修
图号	02
日期	2015.05.15

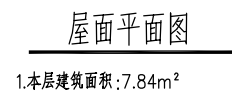

翰林(福建)勘察设计有限公司
Hanlin (Fujian) Investigation and Design Co., Ltd.
甲级(编号A135006817)
地址:福州市津泰路238号 邮编:350001
电话(传真):0591-87855415

备注

注册建筑师执业章

注册结构师执业章

施工图审查单位：

施工图审查合格书编号:

工程名称: 工科教学实训楼(扩建部分)

建设单位：福州职业技术学院

审 定	
工程负责人	王君溯
专业负责人	王君溯
审 核	庄淑榕
校 对	林国峒
设 计	张沿海
制 图	张沿海

图名:

屋面平面图

2-2剖面图

工程编号	2010-80-10
图 别	建施修
图 号	04
日 期	2015.09.02

