


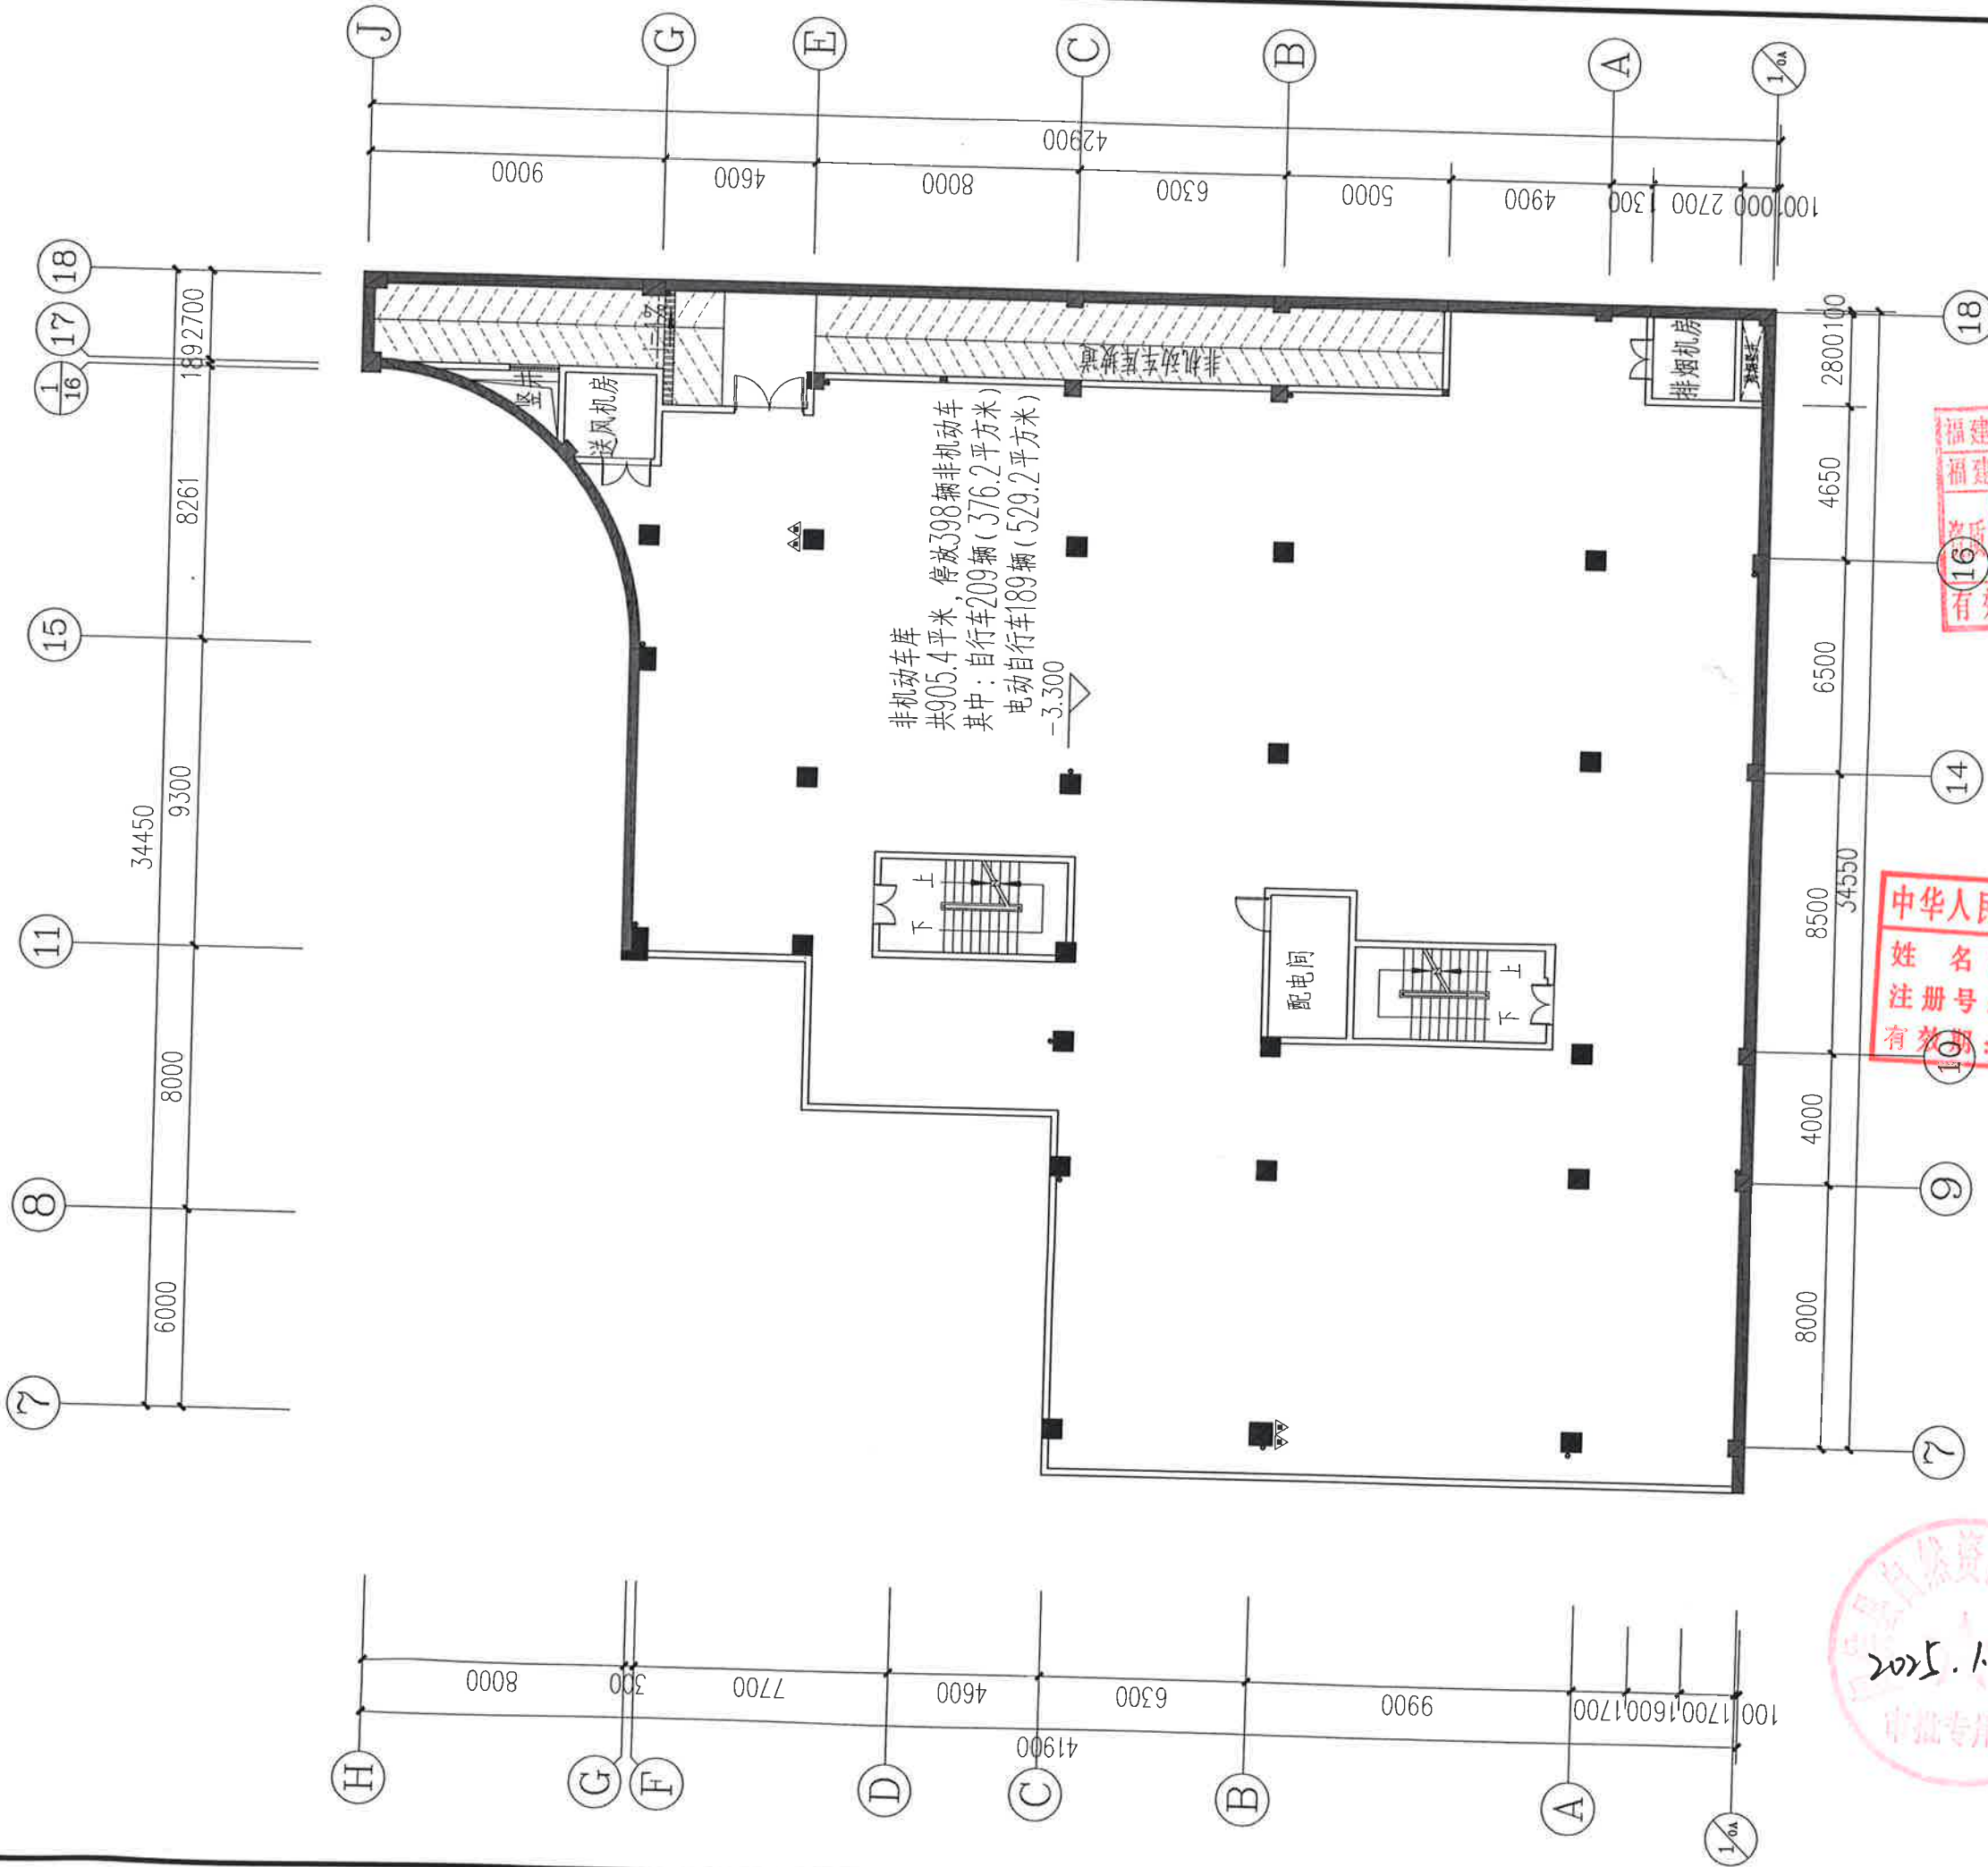

福建西海岸建筑设计院
有限公司

The People's Republic Of China
Fujian West Coast Architecture Design Institute Co., Ltd.

备注：
本图纸须经国家认证的审图机构审图通过
或经有关行政主管部门批准后方可生效。
未经许可擅自复制或翻印均属侵权行为。

福建省工程勘察设计 图纸专用章
福建西海岸建筑设计院有限公司
范围：建筑工程
等级：甲级 证号：A235006032
有效期至：2025年04月03日

中华人民共和国一级注册建筑师
姓名：郑建
注册号：3500603-015
有效期至：2026年03月

钢构夹层平面图
面积：1089.57平方米

2024年12月25日 第一版

注册建筑师执业章

注册结构师执业章

工程名称：街心市集

子项名称：

建设单位：梧州亿盛置业有限公司

审定

工程负责人

专业负责人

审核

校对




设计

制图

图名：钢构夹层平面图

工程编号

2025.1.26
审批专用章

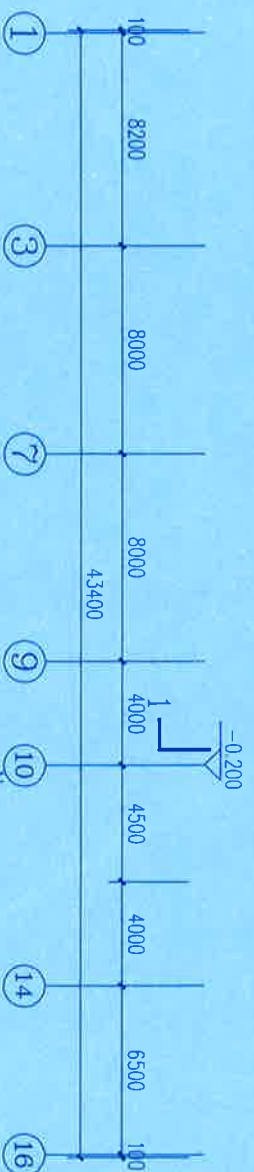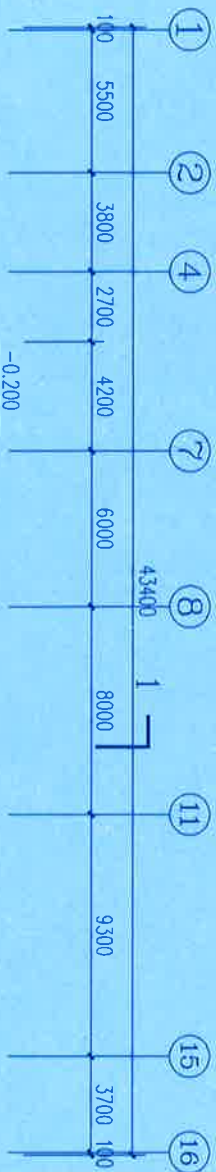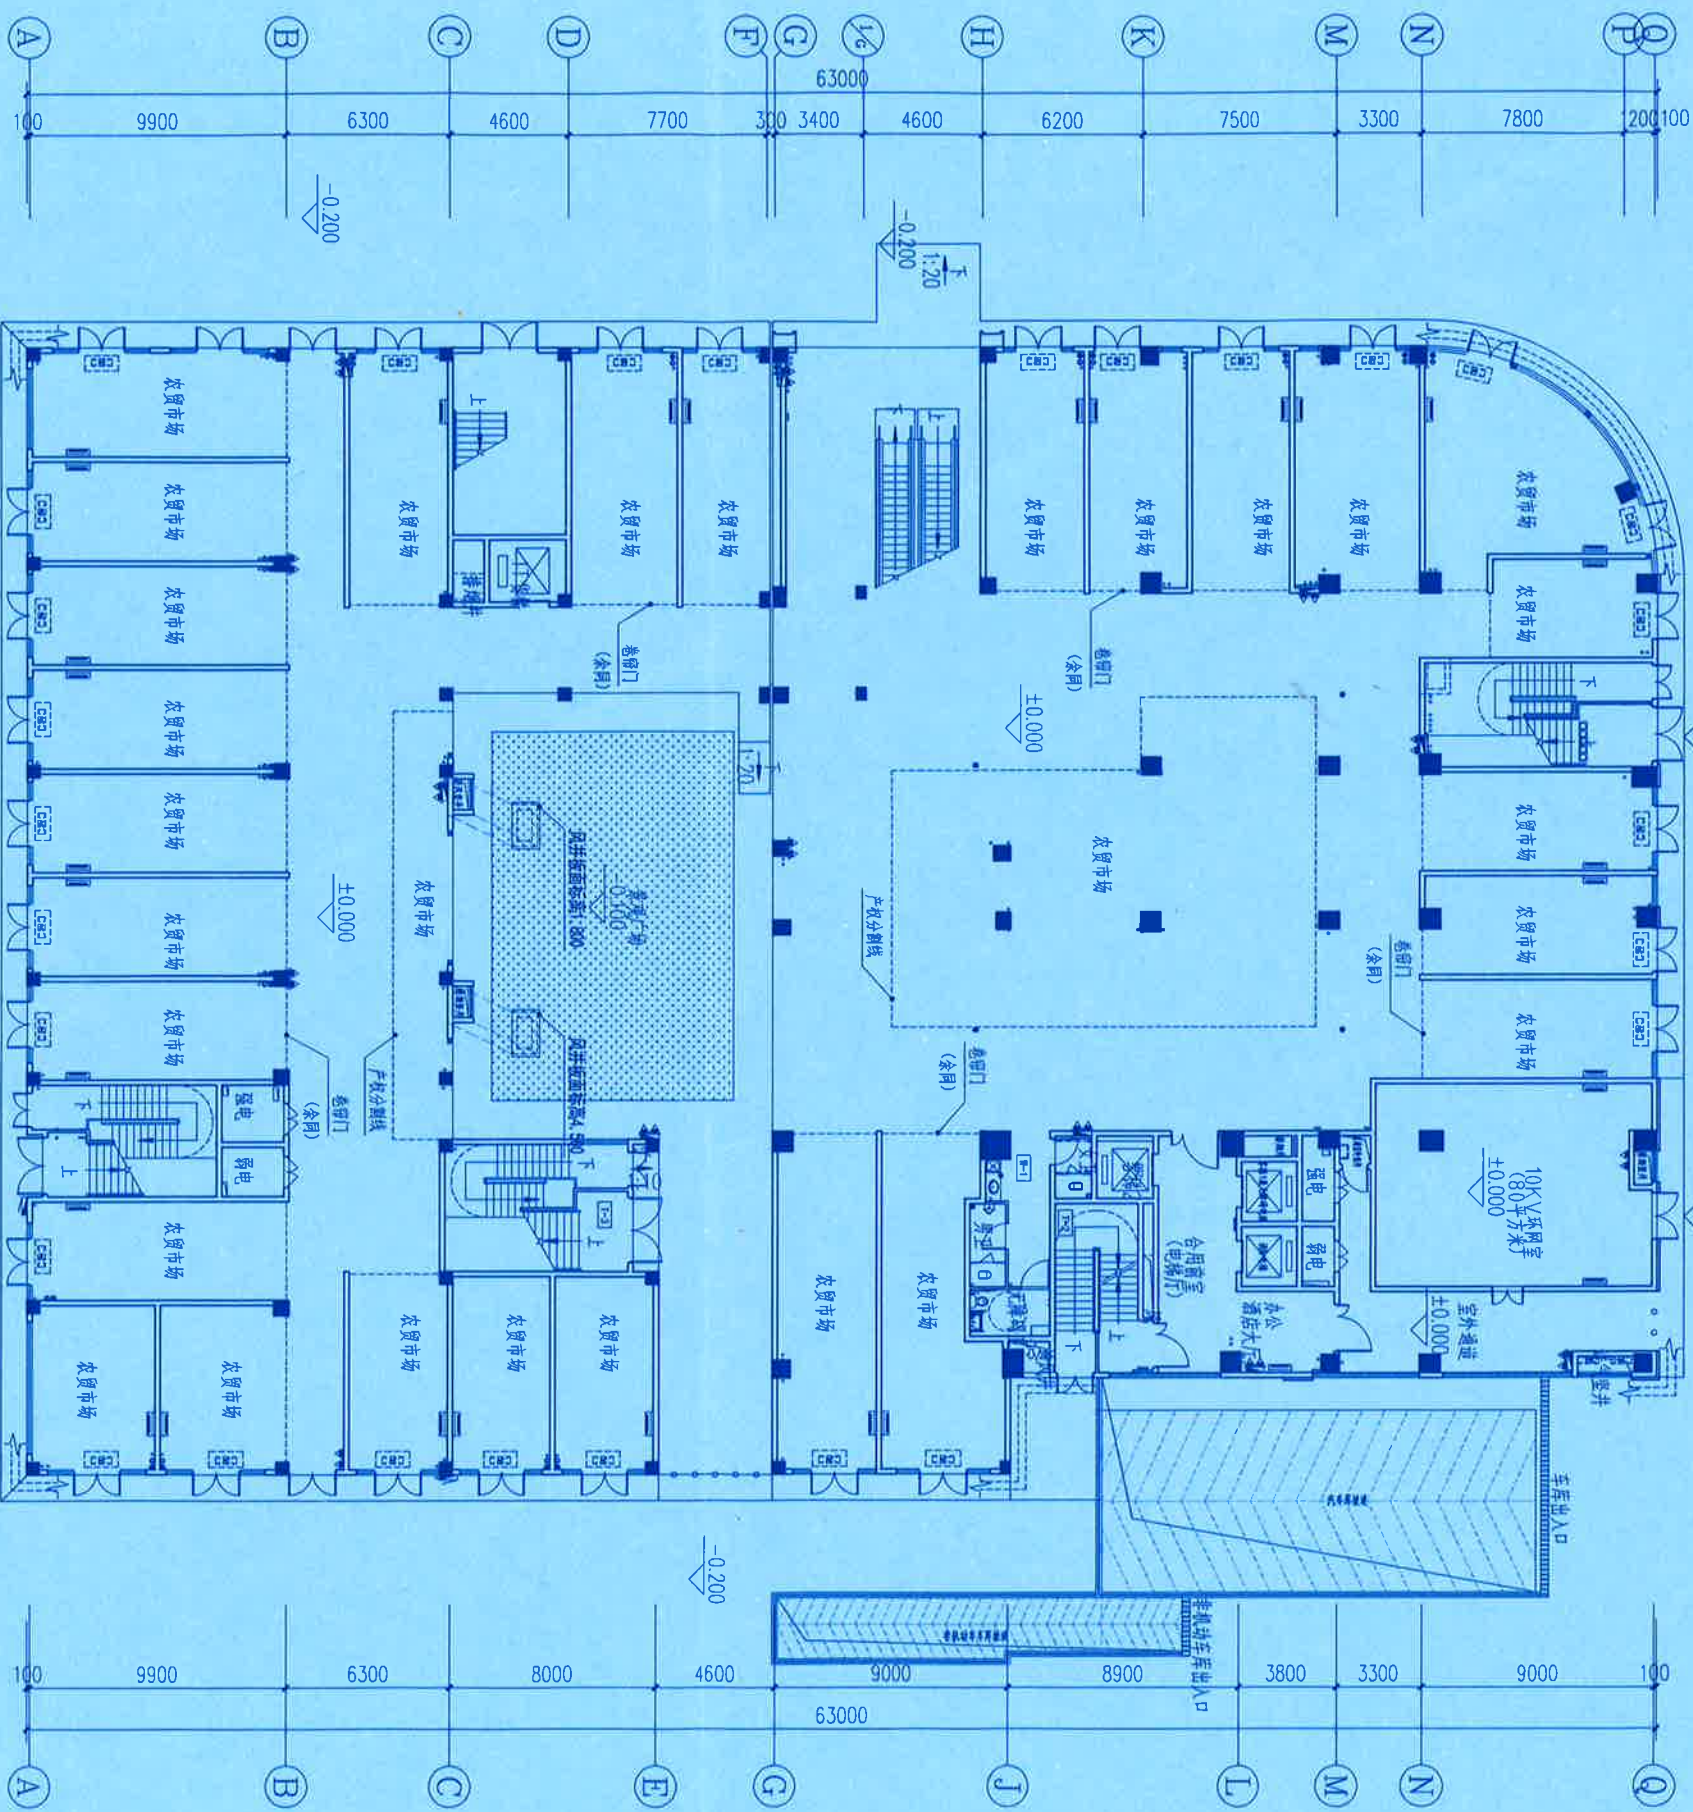

一层平面图 1:100


福建省工程勘察设计院有限公司
范围：建筑工程
资质等级：甲级 证书号：A135006035
有效期至：2030年01月07日

福建省工程勘察设计院有限公司
范围：建筑工程
资质等级：甲级 证书号：A135006035
有效期至：2030年01月07日


本层建筑面积：2361.68平方米 计容面积：2361.68平方米

中华人民共和国一级注册建筑师
姓名：林峰达
注册号：3500603-017
有效期至：至2026年03月

项目负责人：林峰达
2025.5.23

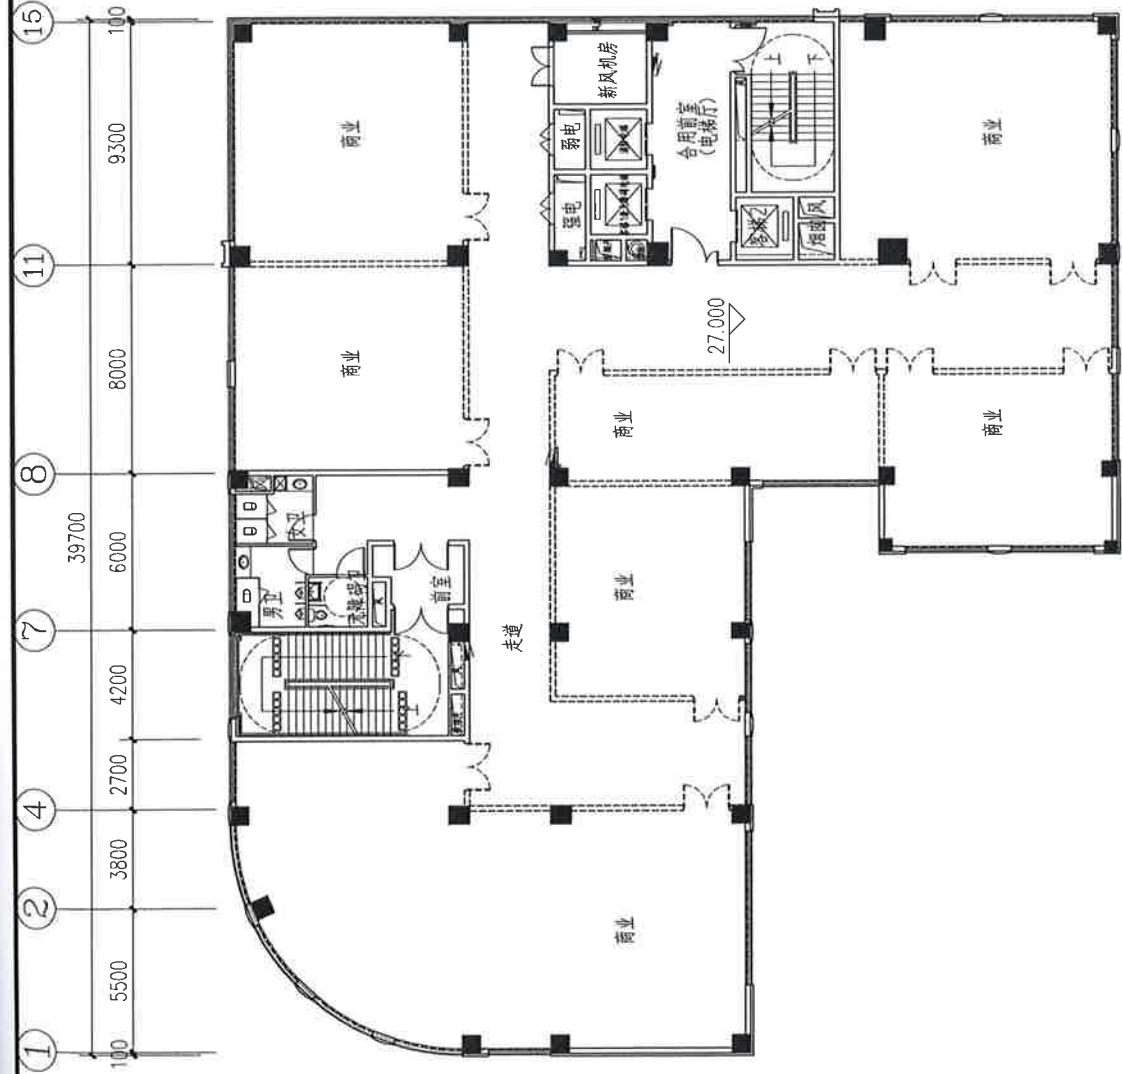

单层建筑面积: 1058.34平方米
计容面积: 1058.34平方米

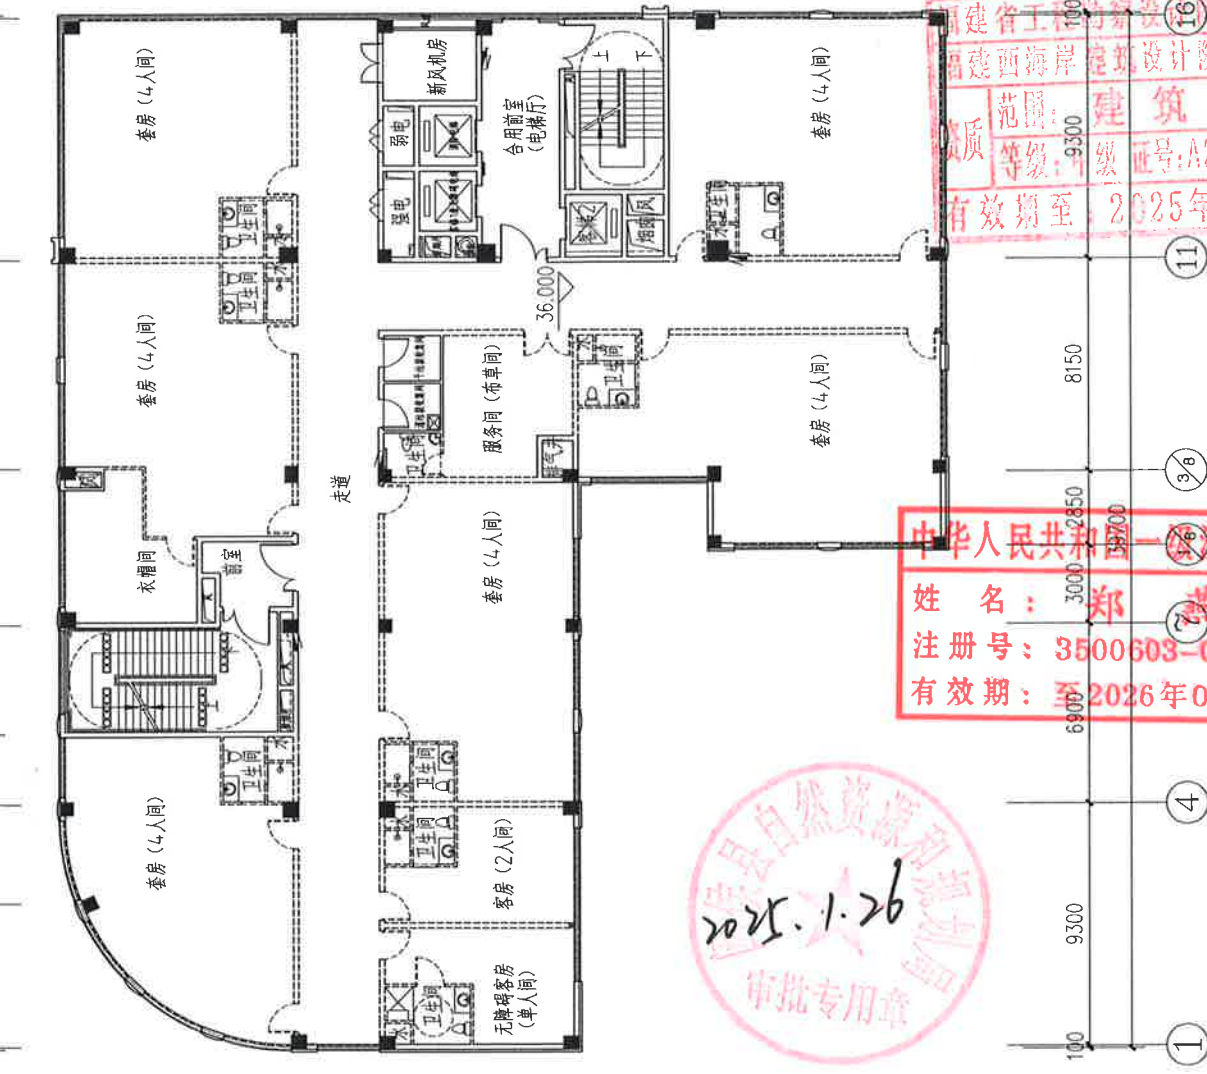

单 层 建 筑 面 积: 1058.34 平 方 米
计 容 面 积: 1058.34 平 方 米

2025.1.26