


消防水泵房、室外消防水池

中华人民共和国一级注册建筑师
姓名： 郑 菁
注册号： 3500415-011
有效期至： 至2025年5月

福建省工程勘察设计图纸专用章
福建省建筑轻纺设计院有限公司
范围： 建筑工程
资质等级：甲级 证号：A135004153
有效期至：2024年09月23日

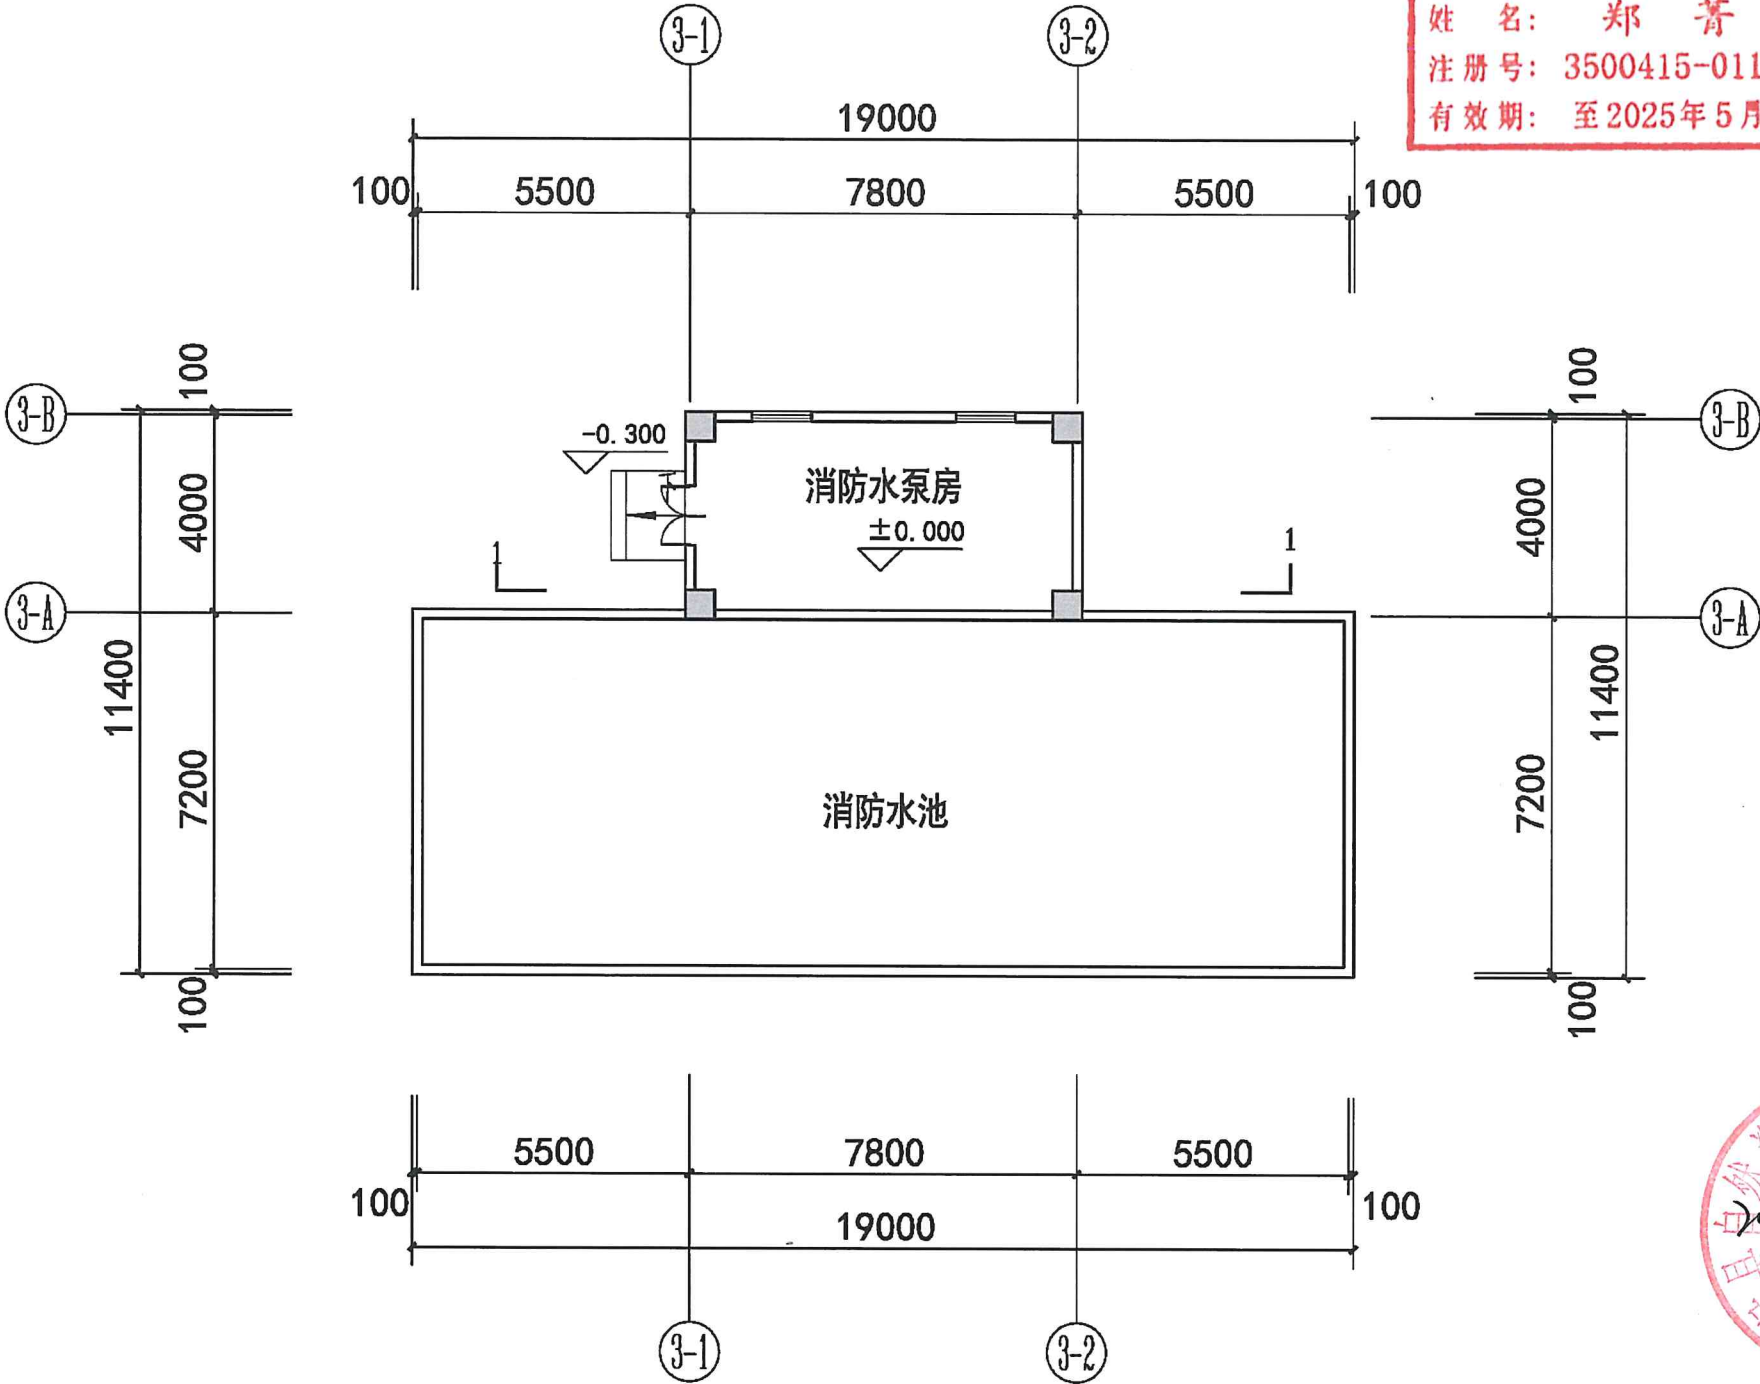


一层平面图

本层建筑面积：186.83㎡
本层计容面积：186.83㎡




消防水泵房、室外消防水池

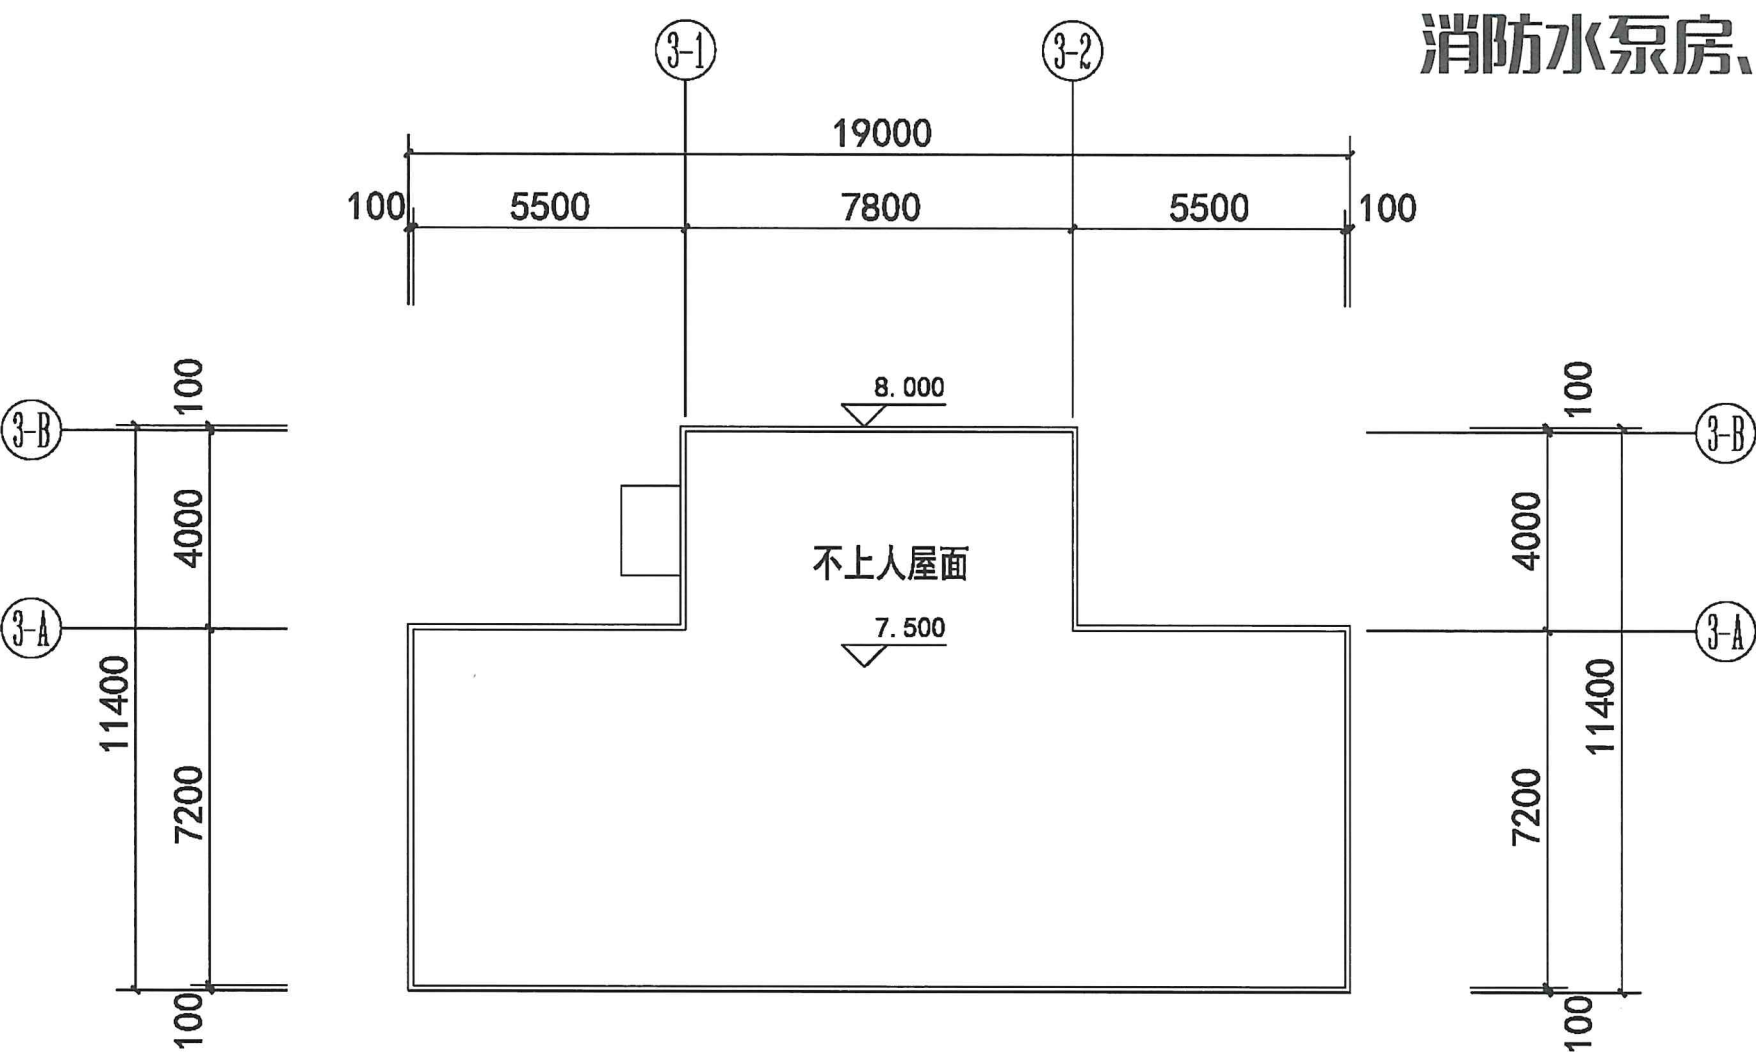


福建省工程勘察设计图纸专用章
福建省建筑轻纺设计院有限公司
范围: 建筑工程
资质等级: 甲级 证号: A135004153
有效期至: 2024年09月23日

中华人民共和国一级注册建筑师
姓名: 郑 菁
注册号: 3500415-011
有效期: 至2025年5月

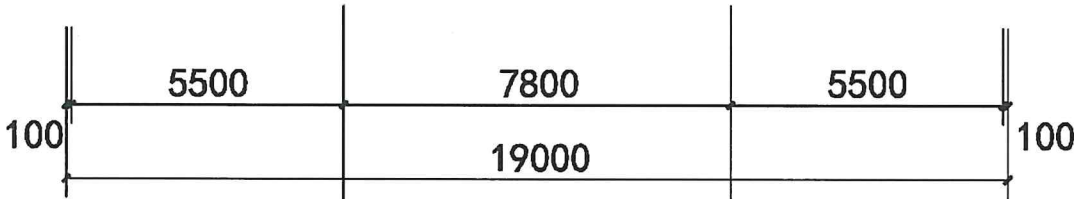

屋面层平面图

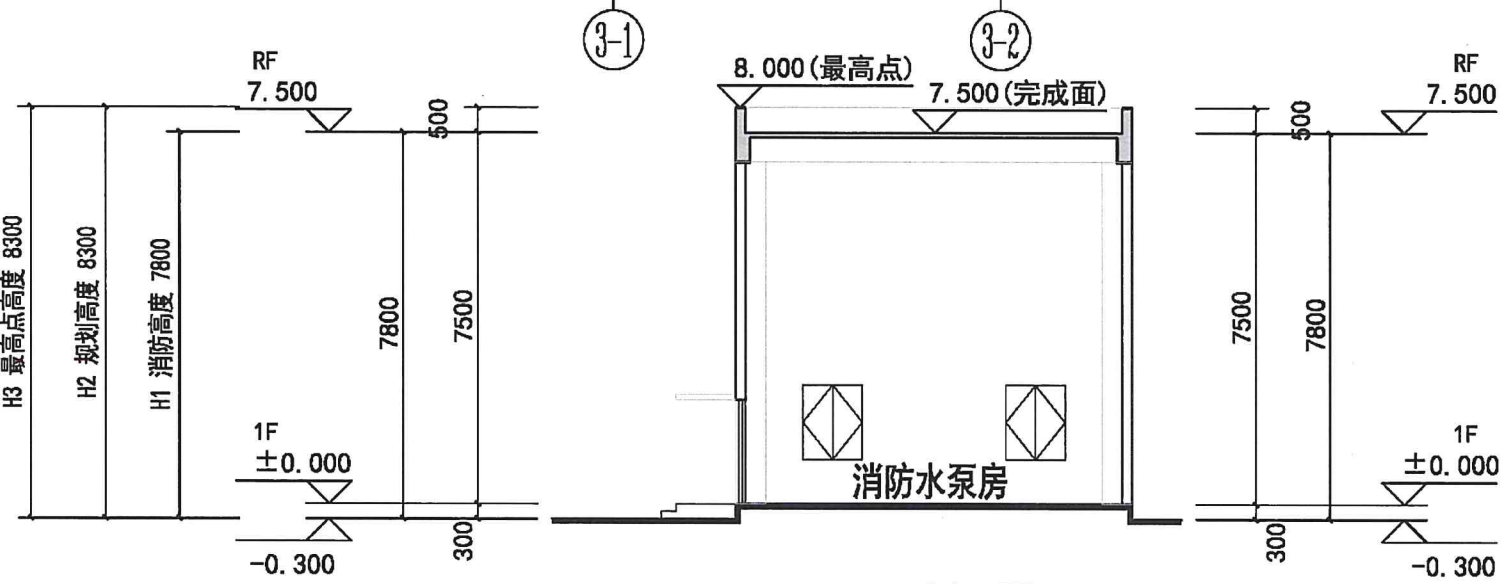

1-1剖面图

消防水泵房、室外消防水池

中华人民共和国一级注册建筑师
姓名： 郑 菁
注册号： 3500415-011
有效期至： 至2025年5月


福建省工程勘察设计图纸专用章
福建省建筑轻纺设计院有限公司
范围： 建筑工程
资质等级：甲级 证号：A135004153
有效期至：2024年09月23日

乳白色多彩真石漆.....
透明玻璃.....



3-2~3-1 轴立面

3-B~3-A 轴立面



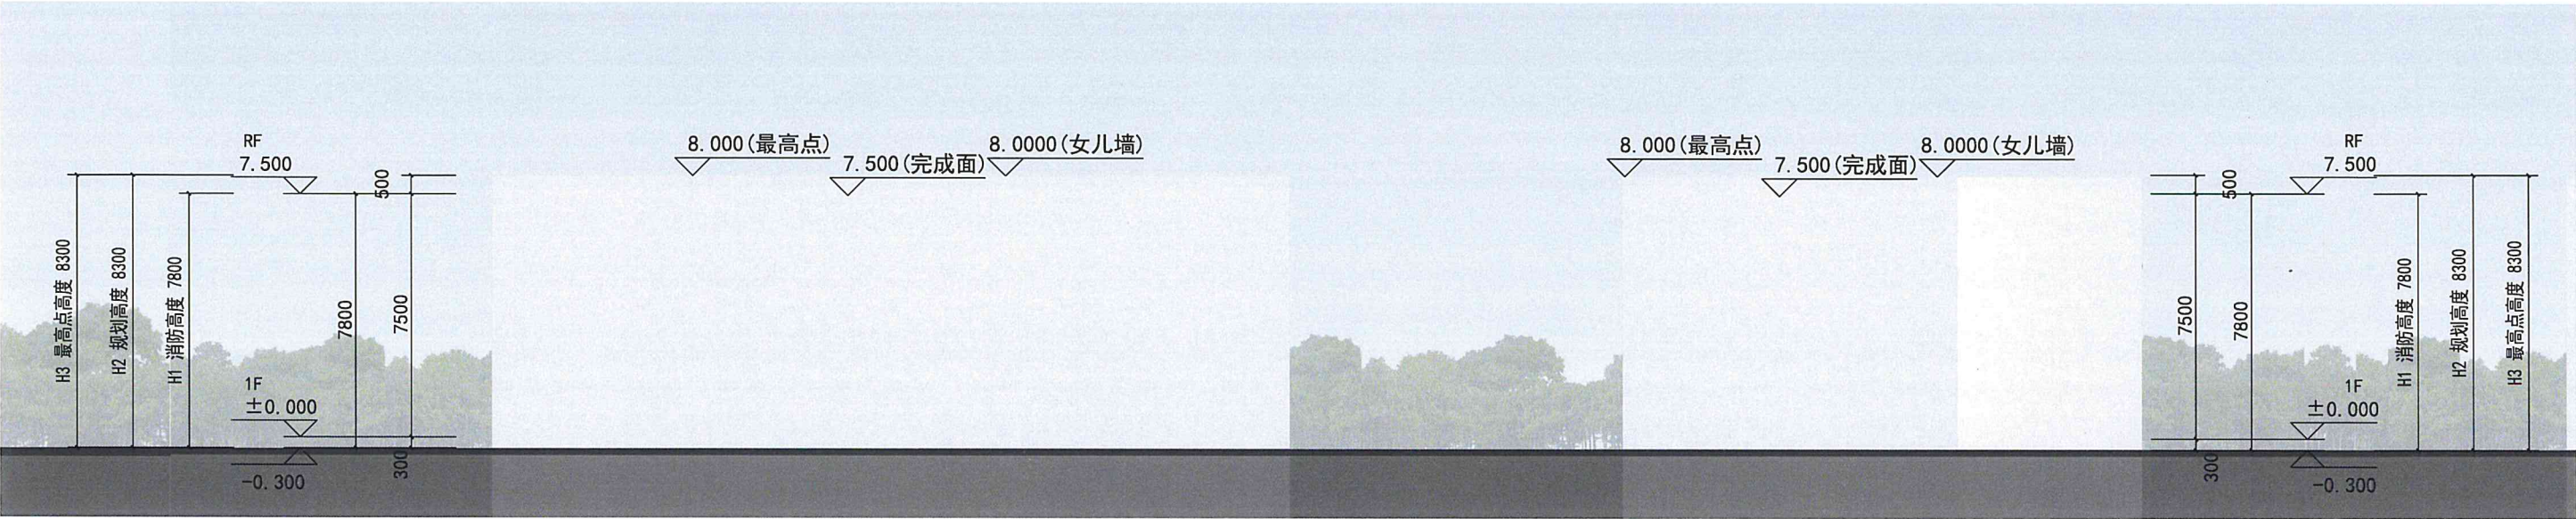


3-1~3-2 轴立面

3-A~3-B 轴立面

福建省工程勘察设计图纸专用章
福建省建筑轻纺设计院有限公司
范围: 建筑工程
资质等级: 甲级 证号: A135004153
有效期至: 2029年07月24日

中华人民共和国一级注册建筑师
姓名: 郑菁
注册号: 3500415-011
有效期: 至2025年5月

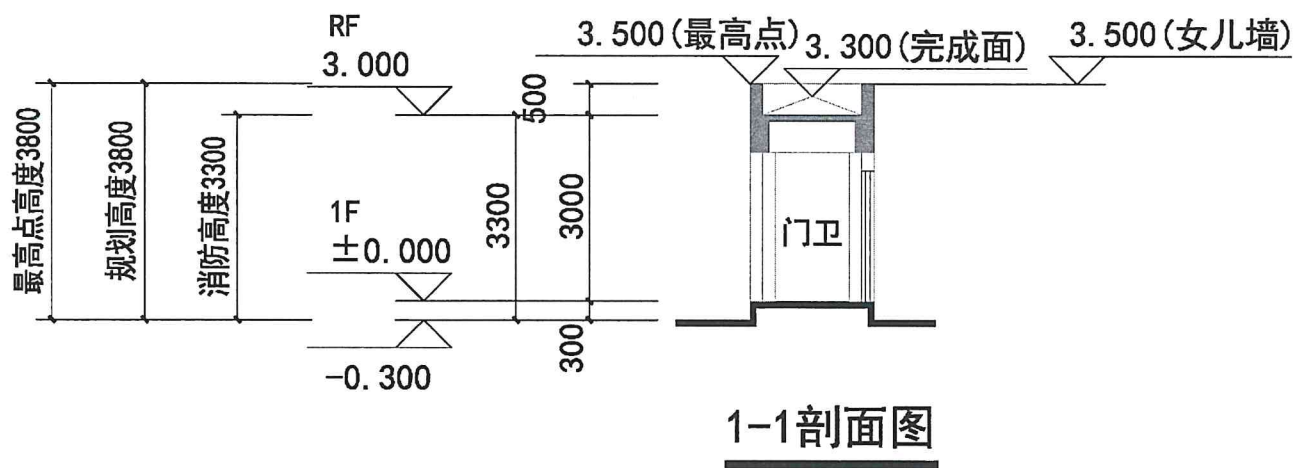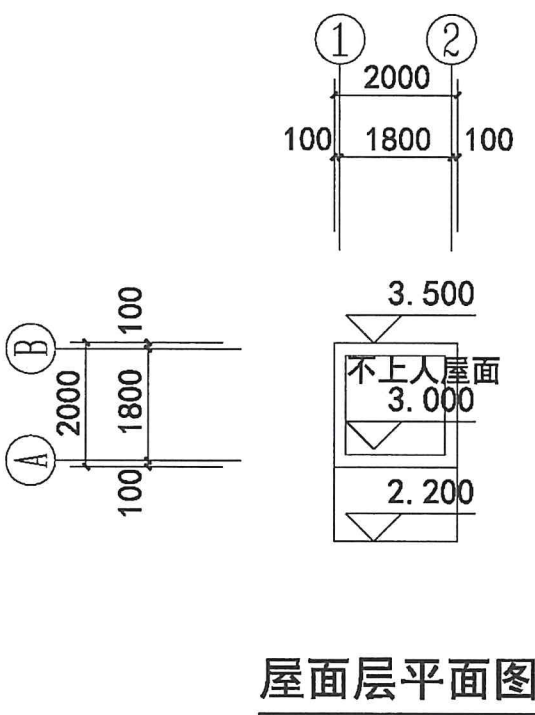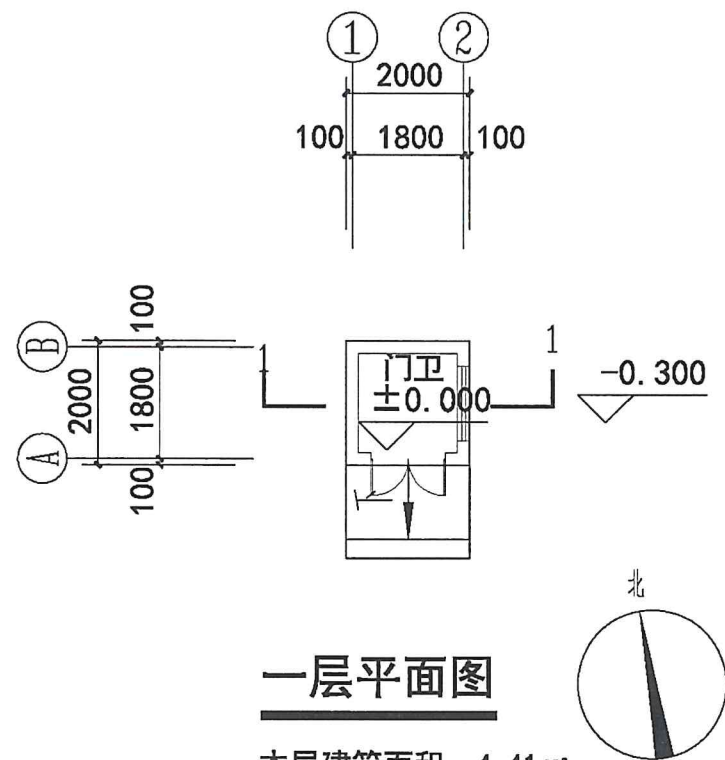

资源初
2024.12.30
审批专用章

中华人民共和国一级注册建筑师
姓名: 郑青
注册号: 3500415-011
有效期: 至2025年5月


门卫

福建省工程勘察设计图纸专用章
福建省建筑轻纺设计院有限公司
范围: 建筑工程
资质等级: 甲级 证号: A135004153
有效期至: 2029年07月24日

深蓝色多彩真石漆

乳白色多彩真石漆


透明玻璃

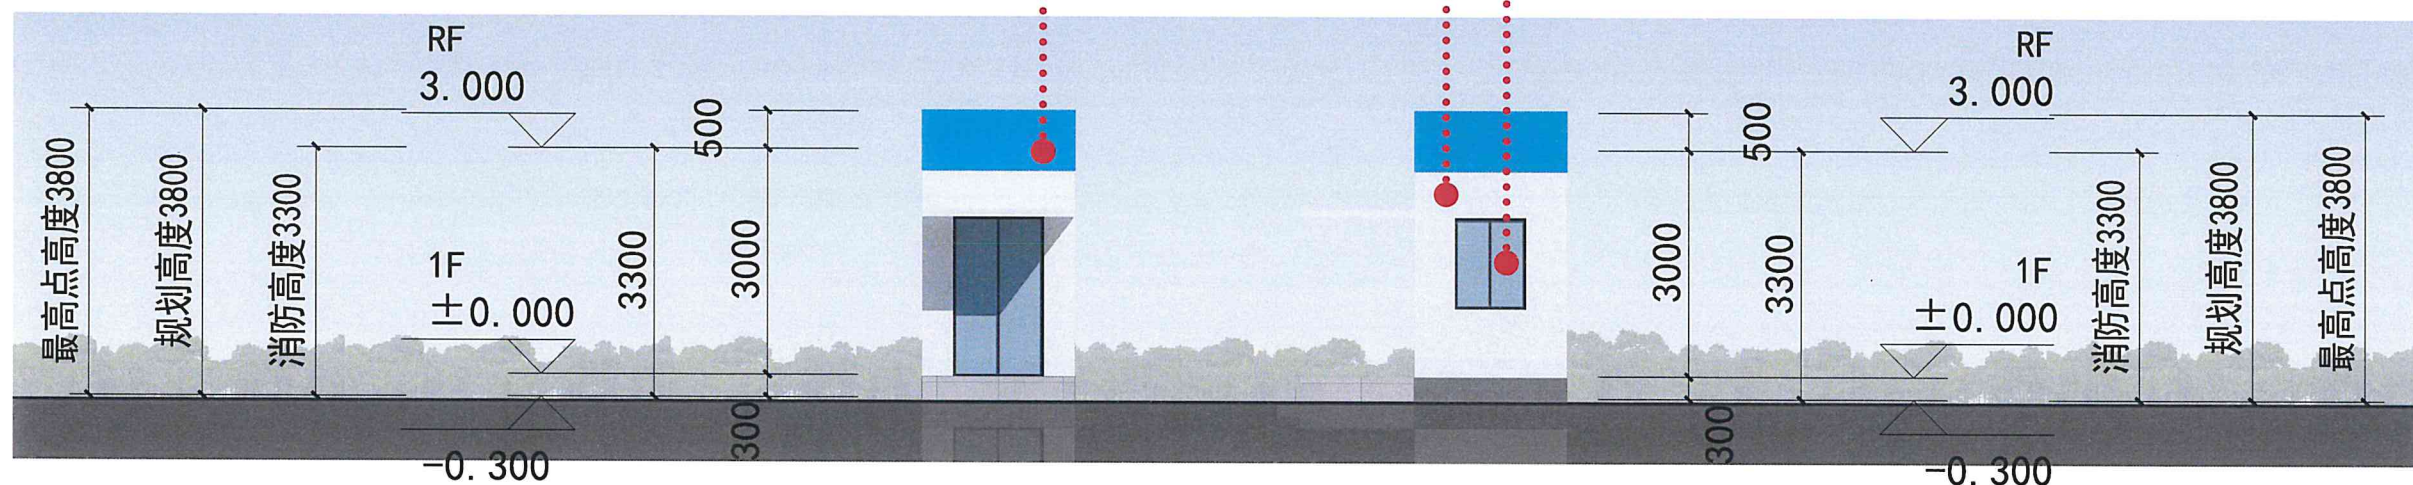

1~2 轴立面图

A~B 轴立面图

深灰色多彩真石漆

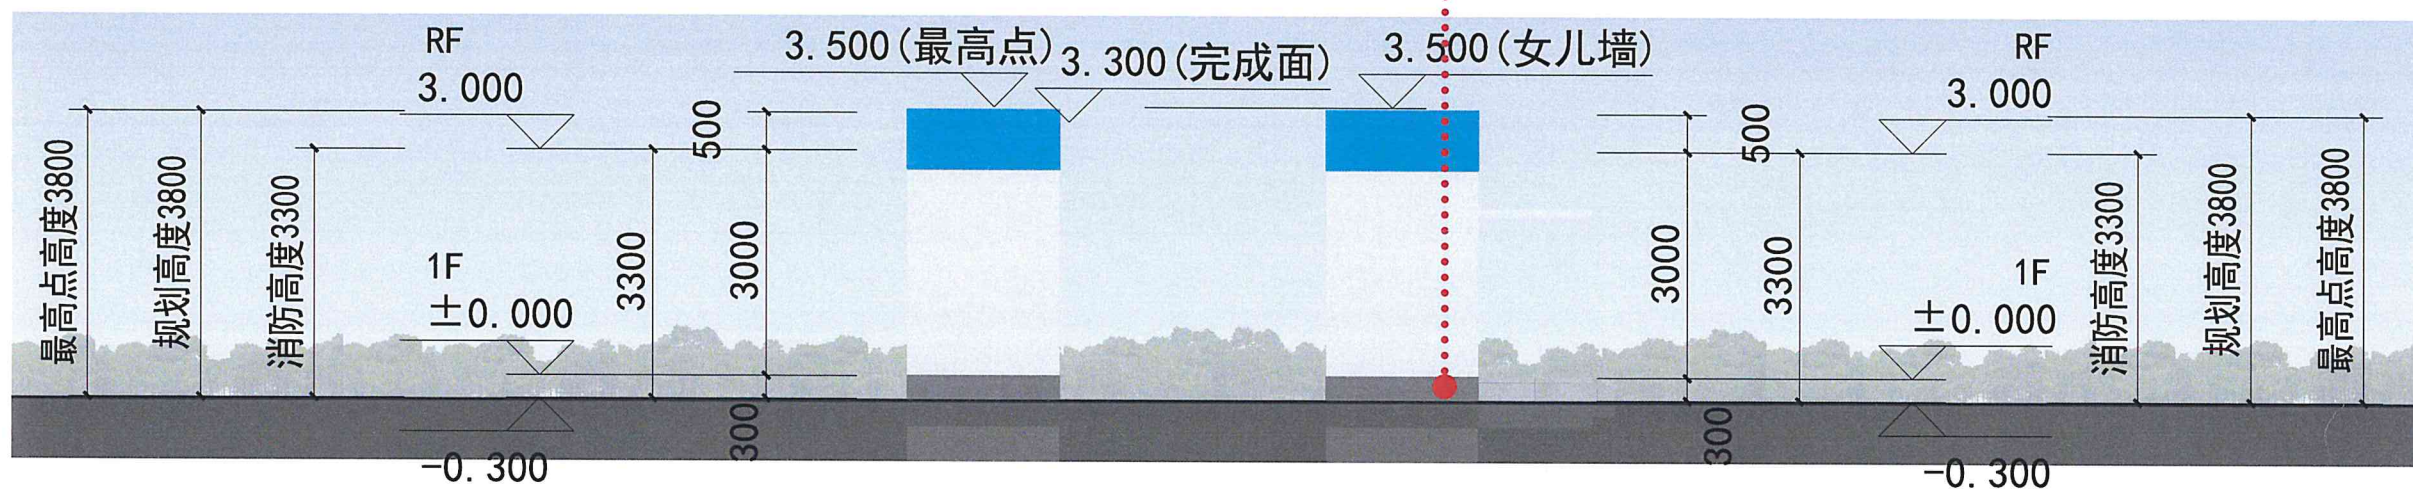

2~1 轴立面图

B~A 轴立面图