

鸟瞰图







透视图




沿街透视图

上街岐安小学新建综合楼及附属工程
architectural scheme design of Qian primary school of Shangjie town




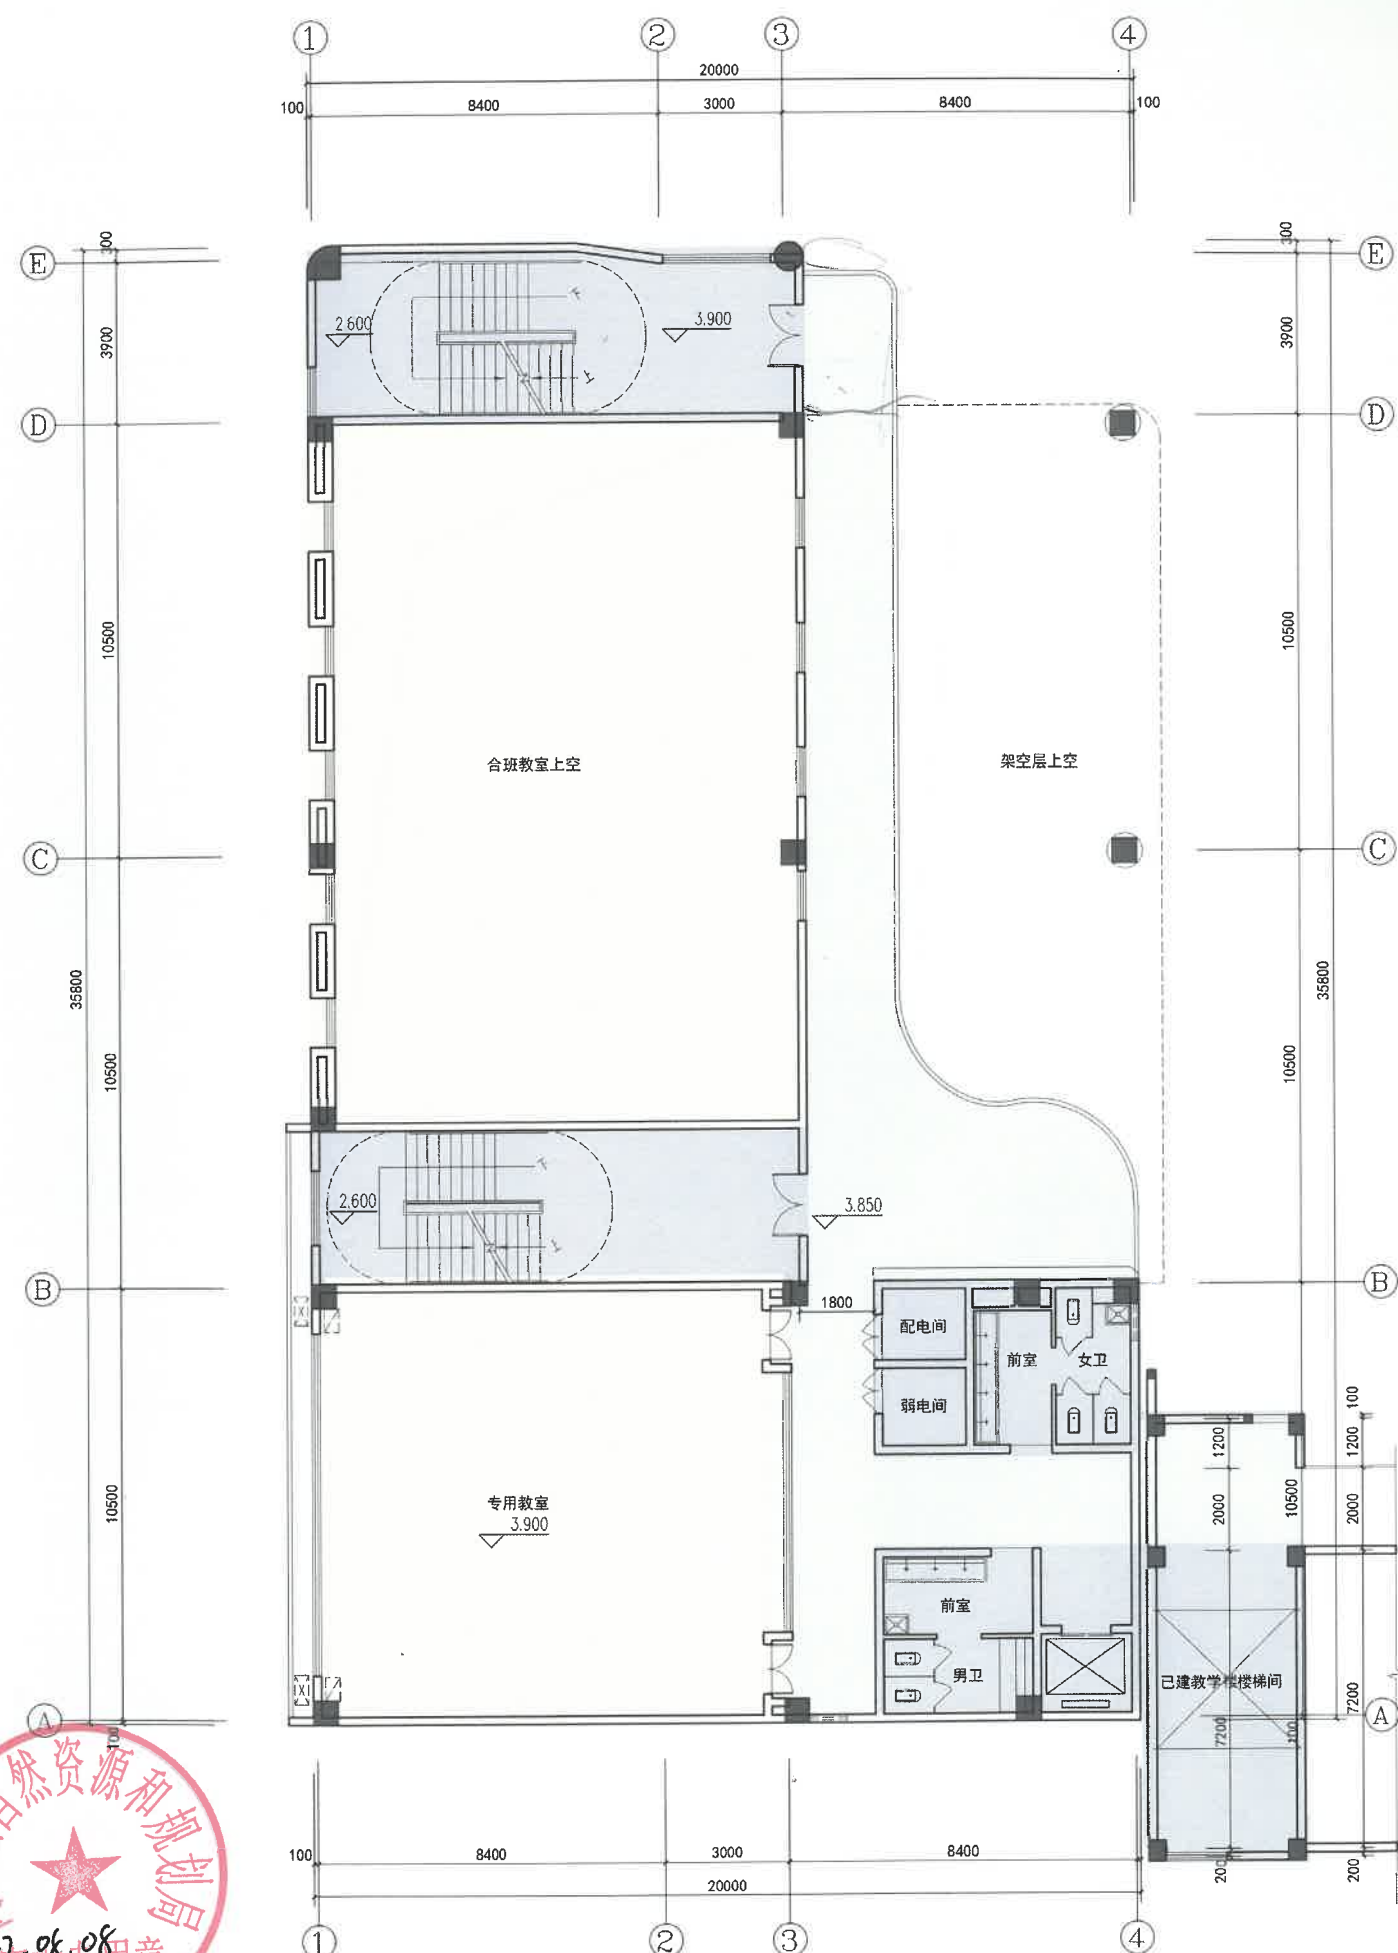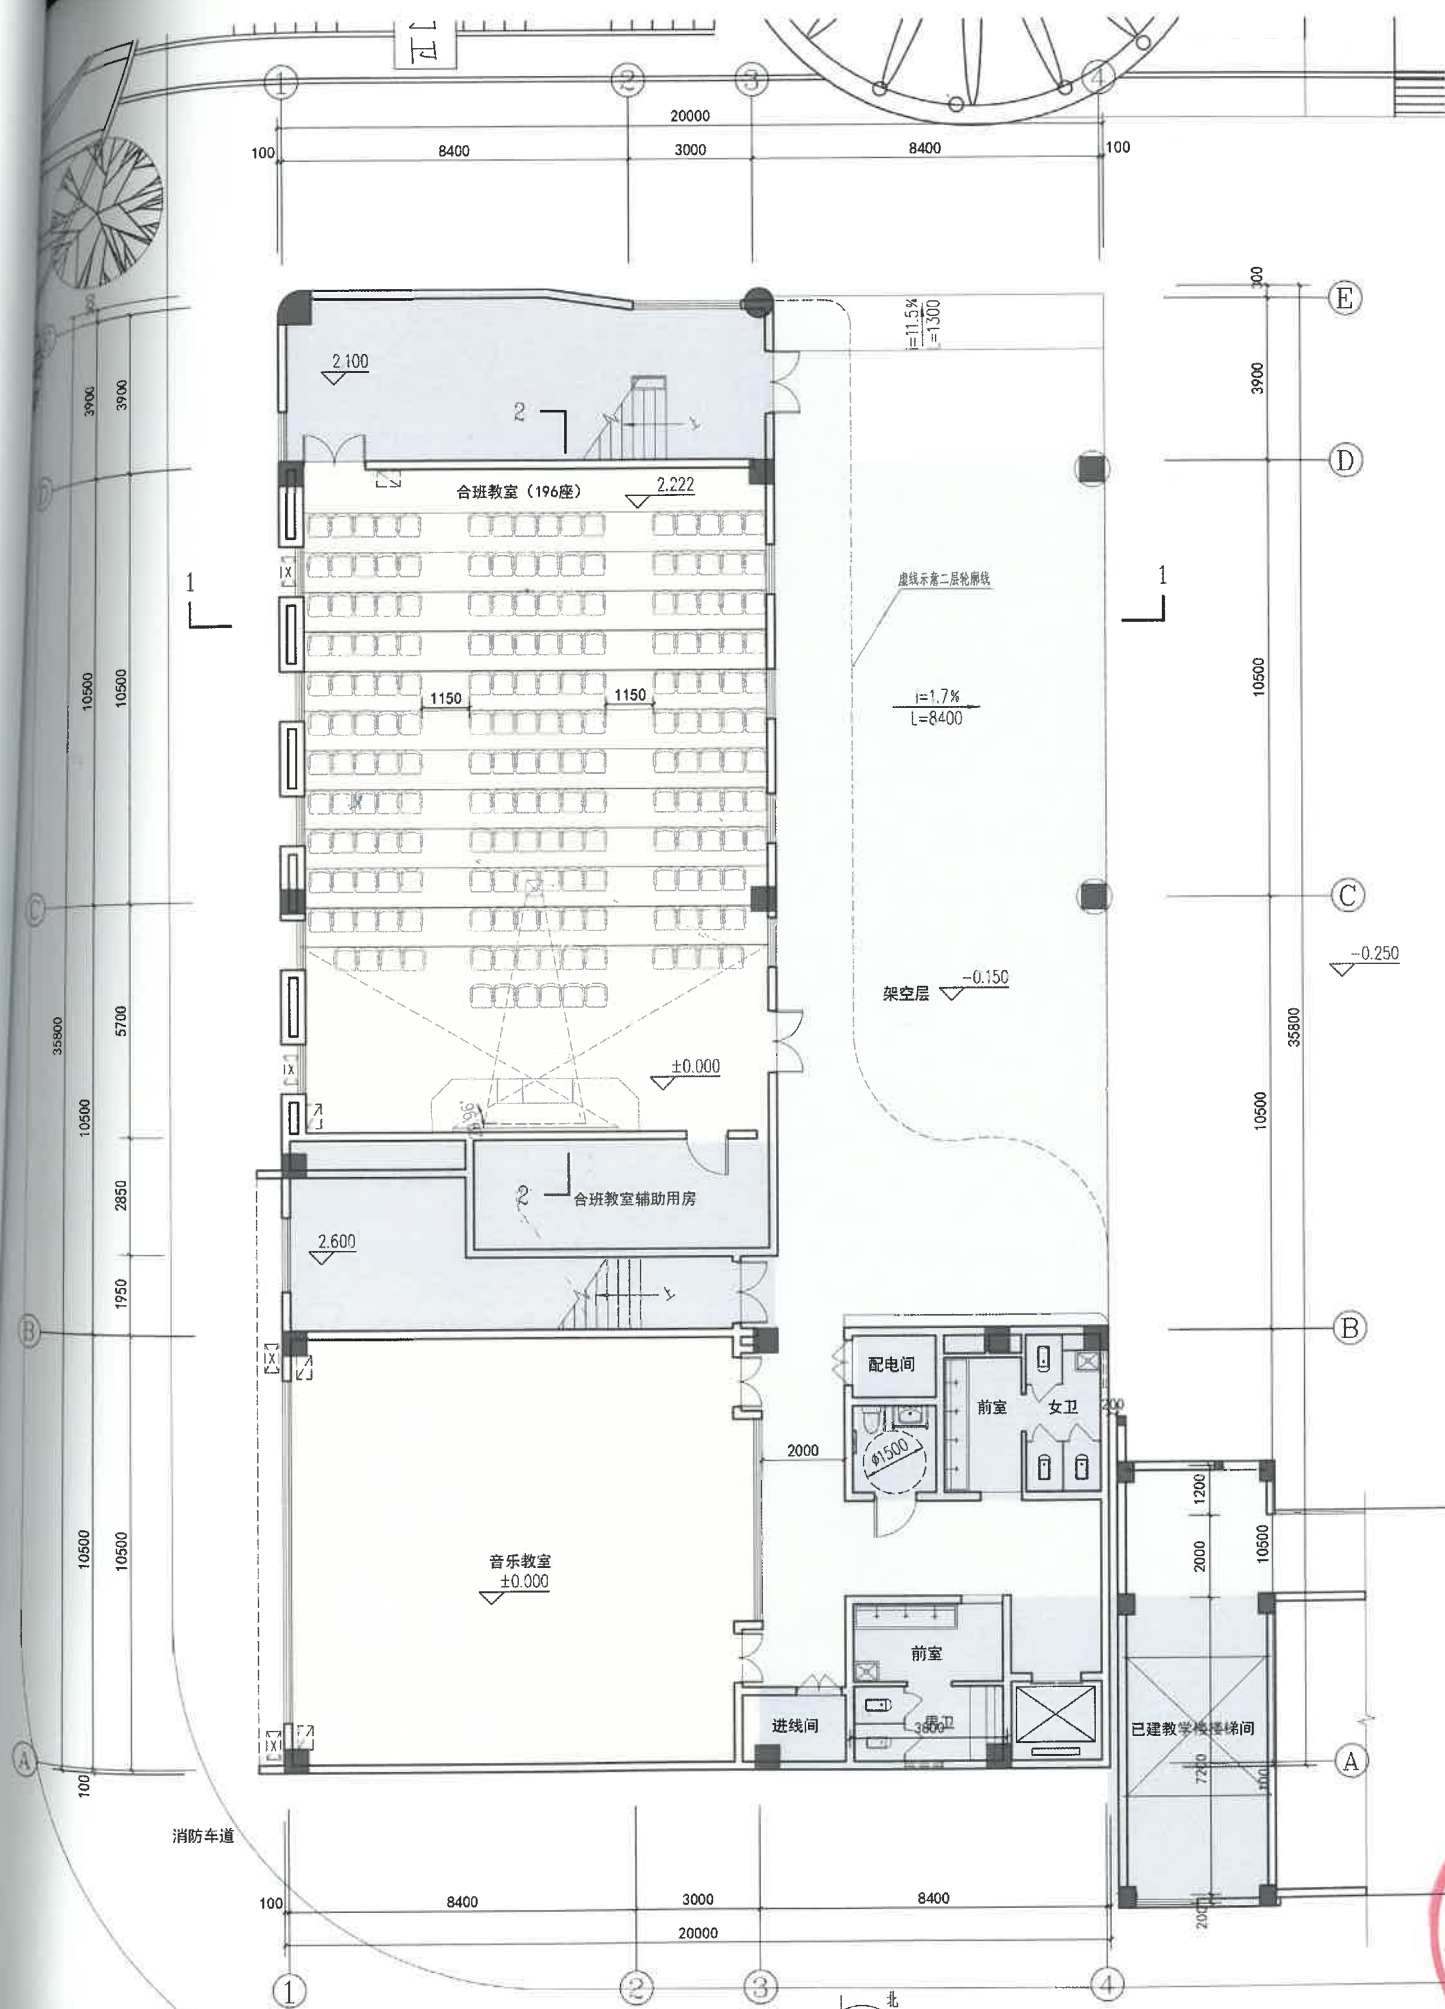

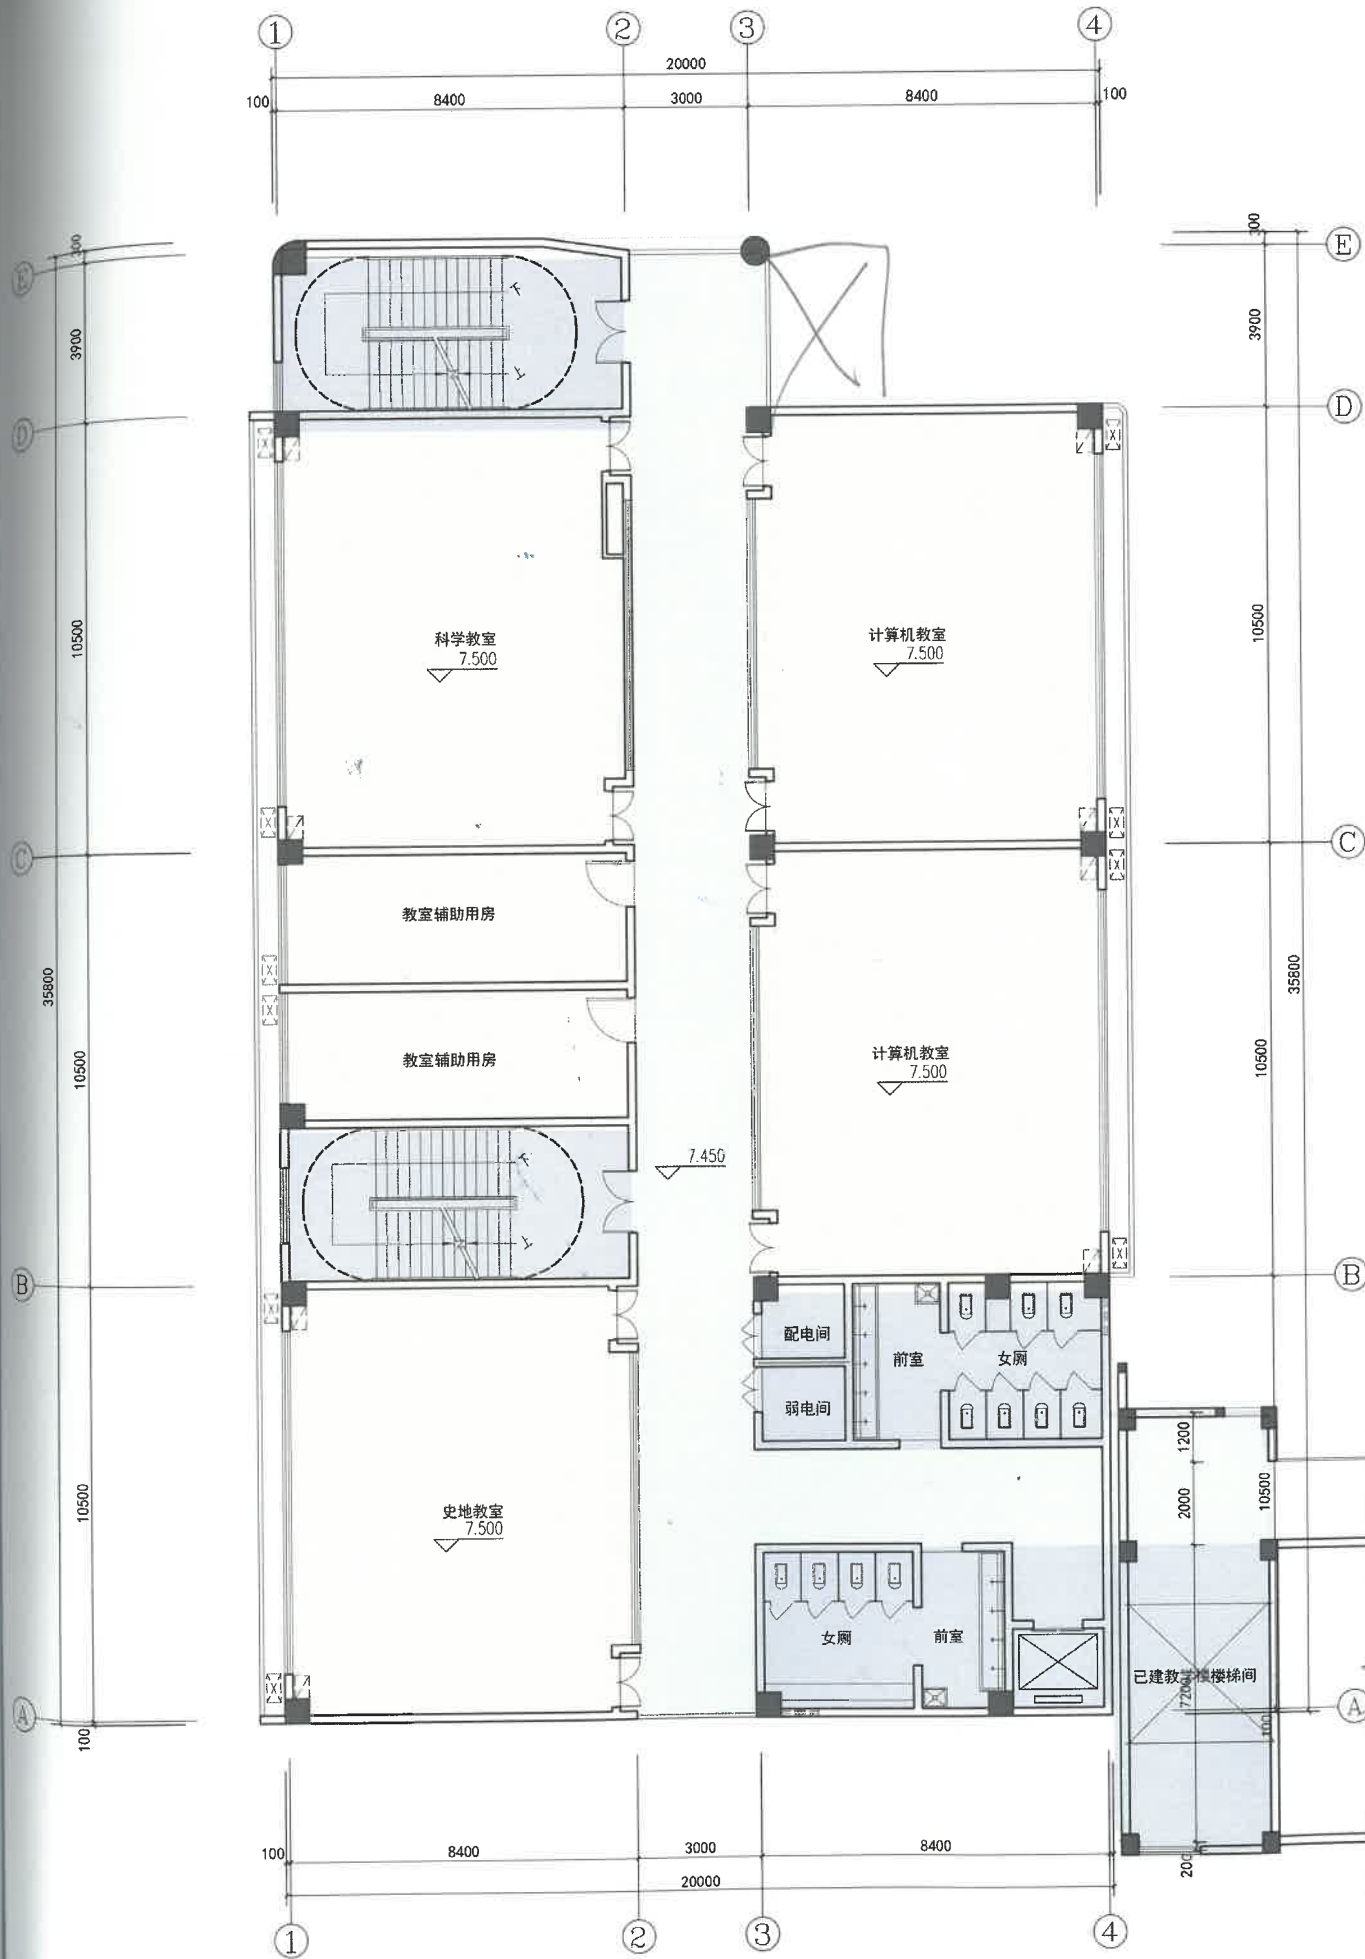

三层平面图



本层建筑面积690.80m²

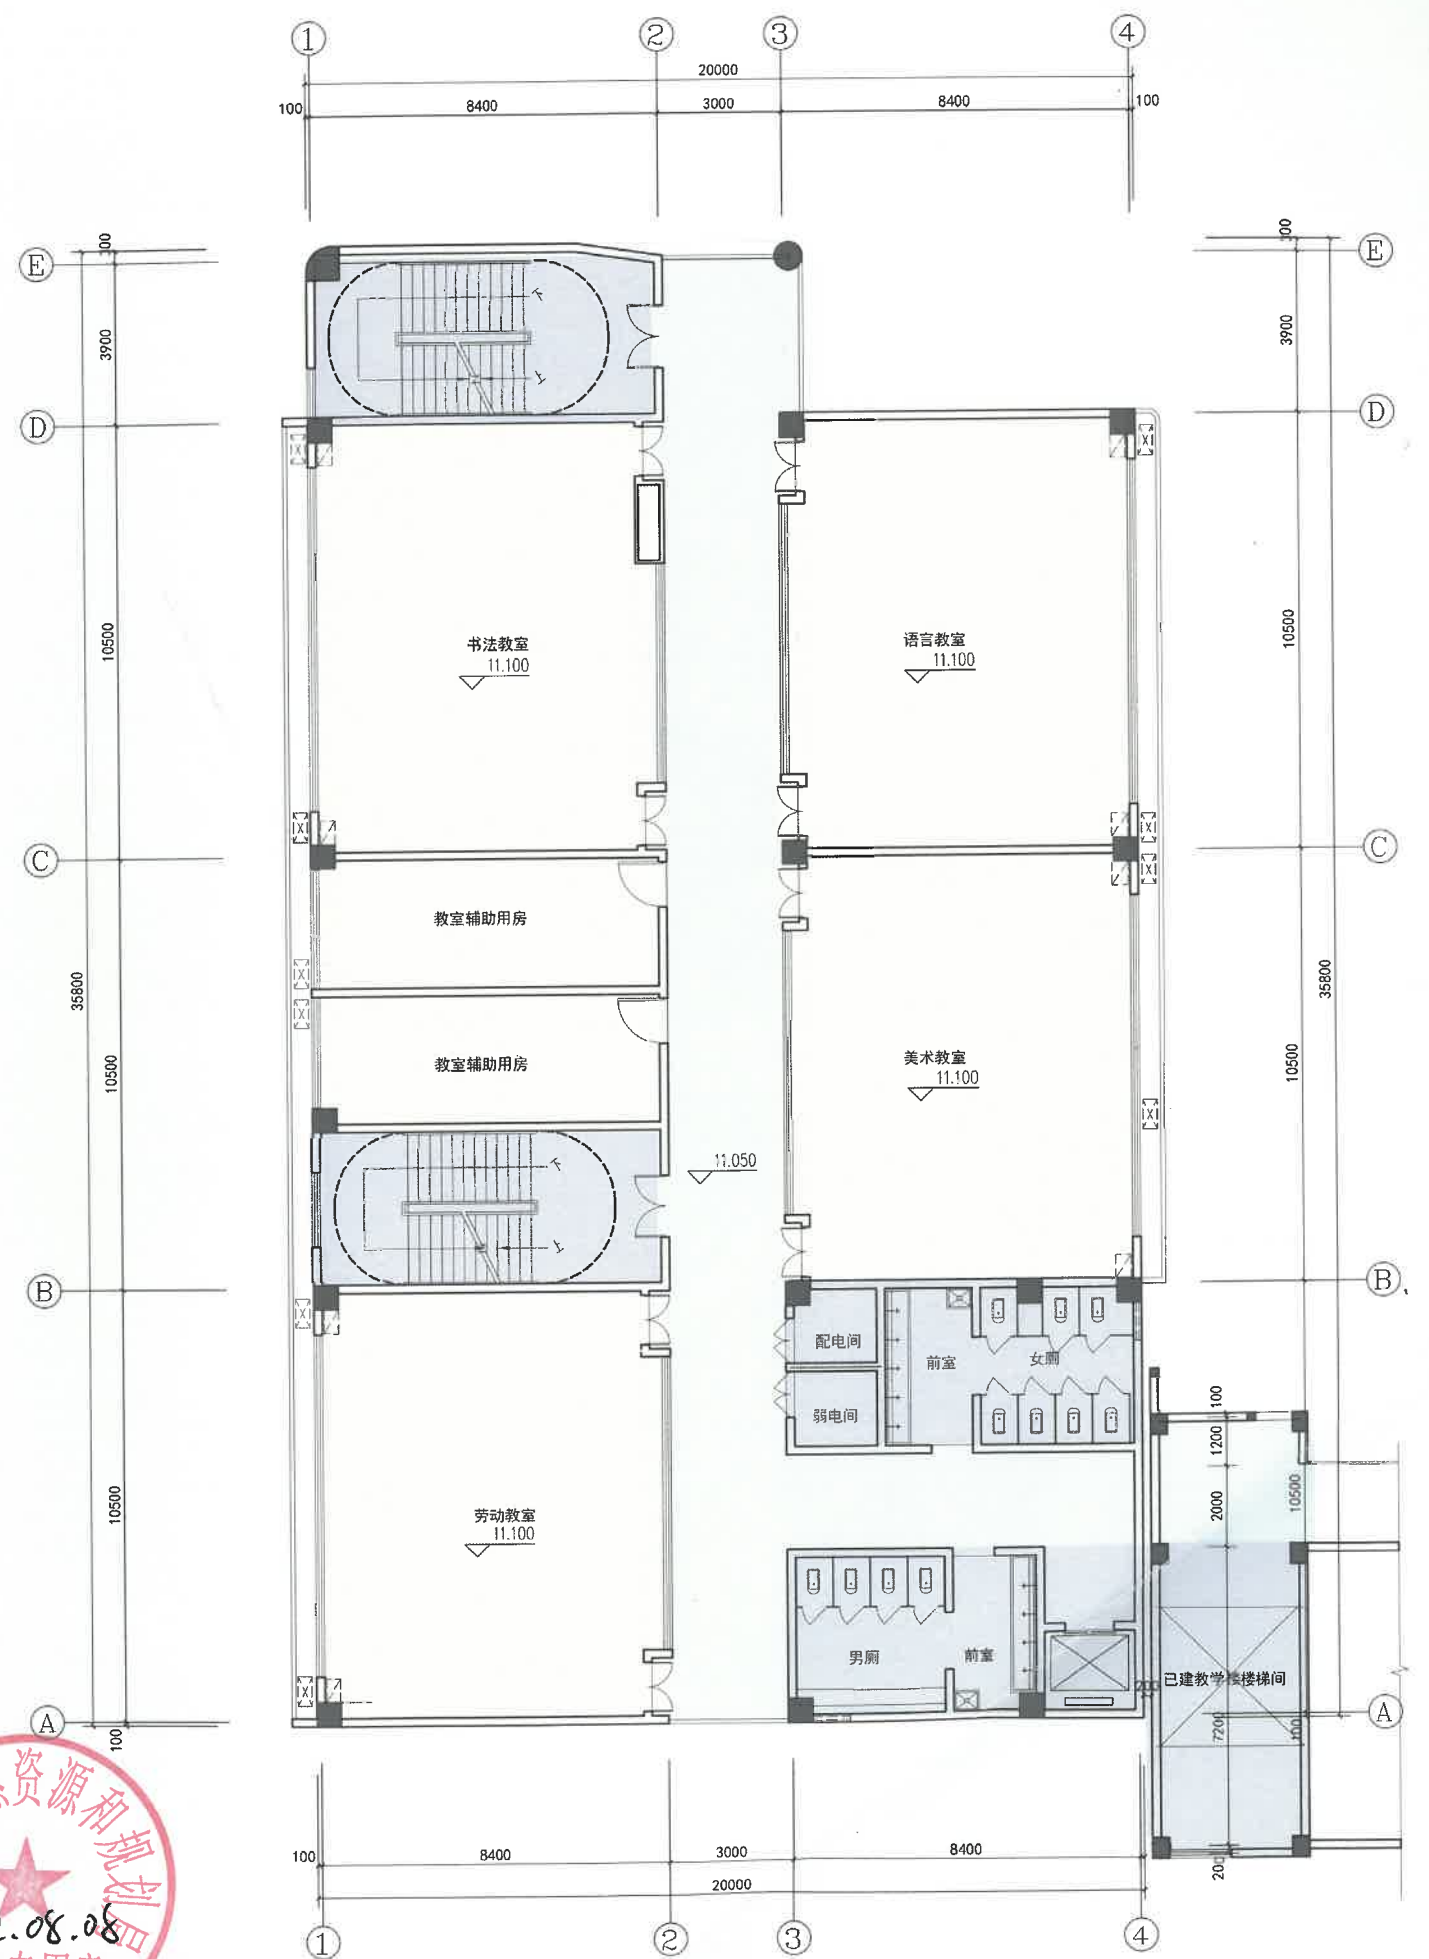

四层平面图

本层建筑面积690.80m²



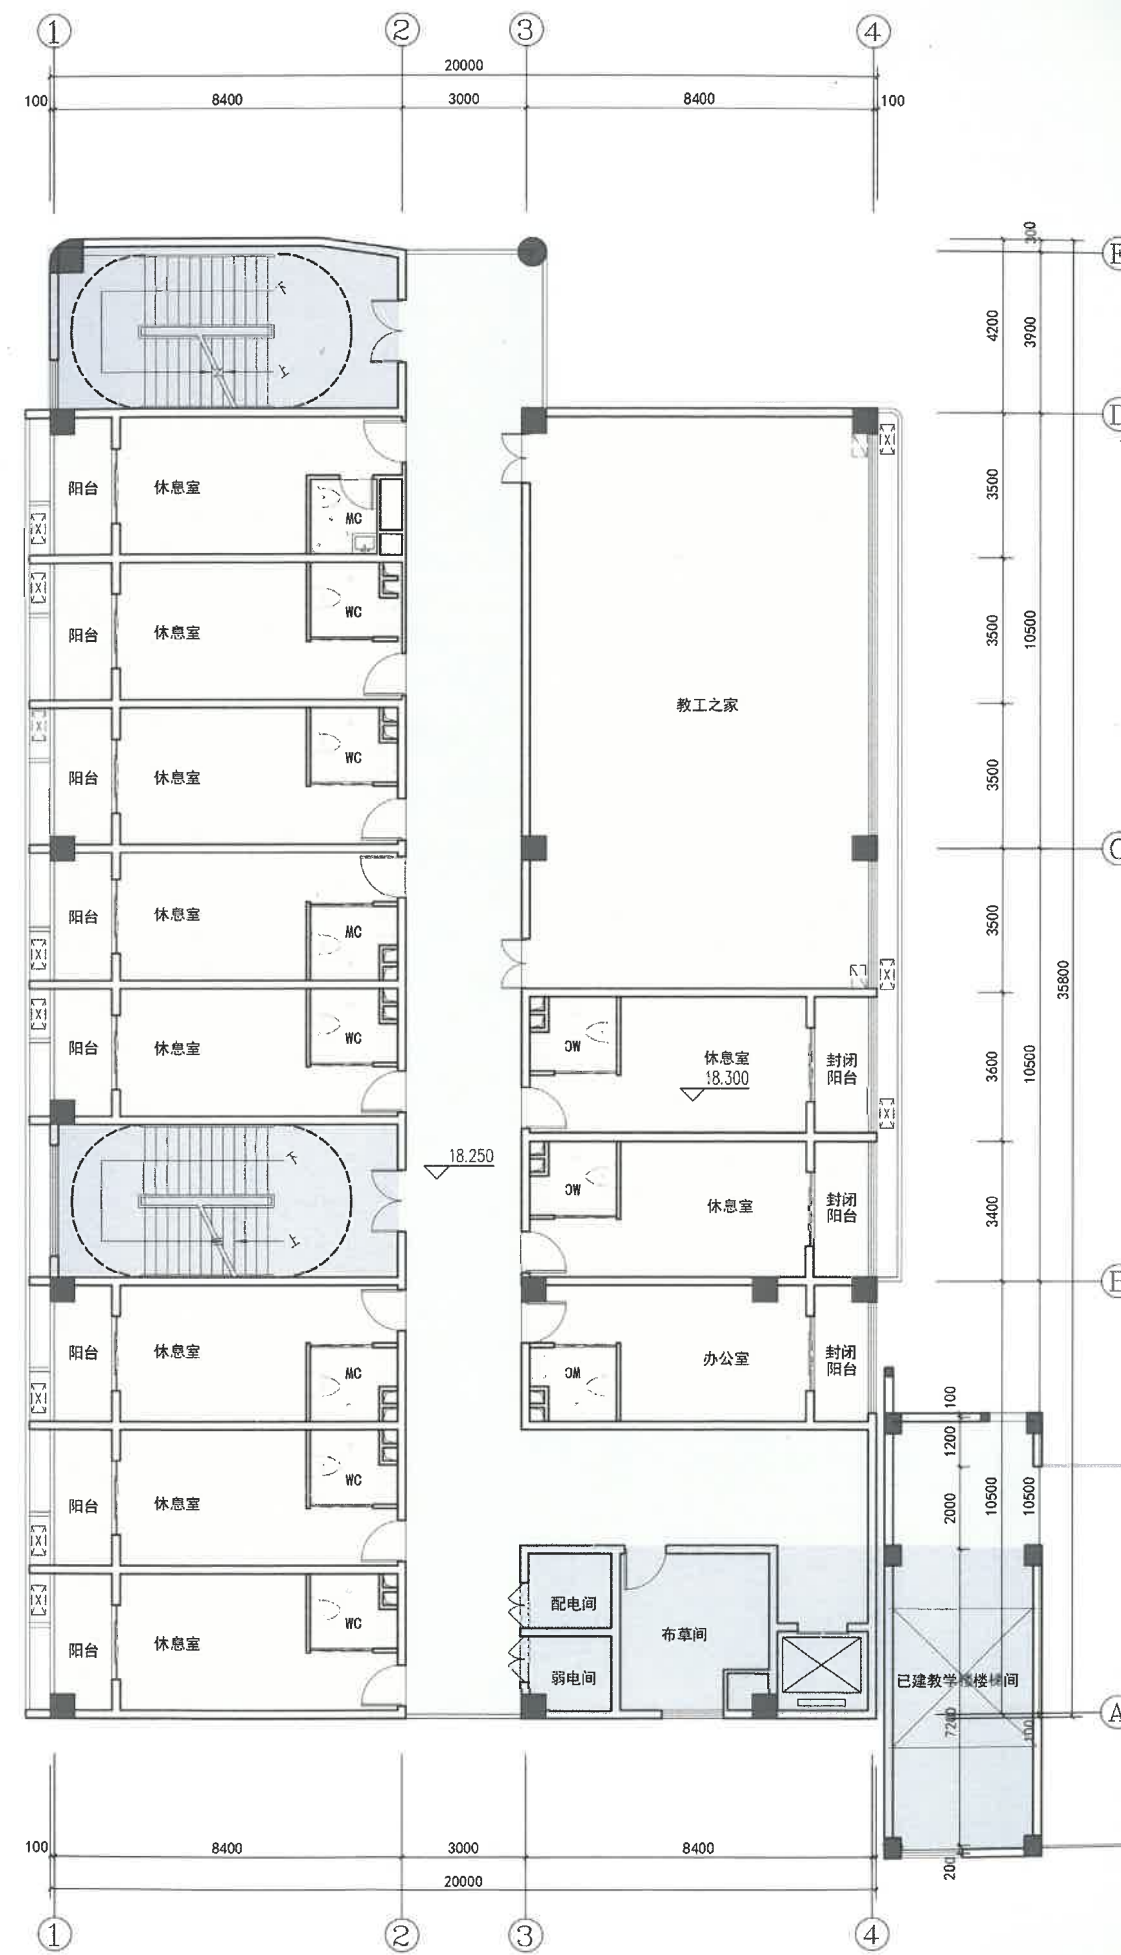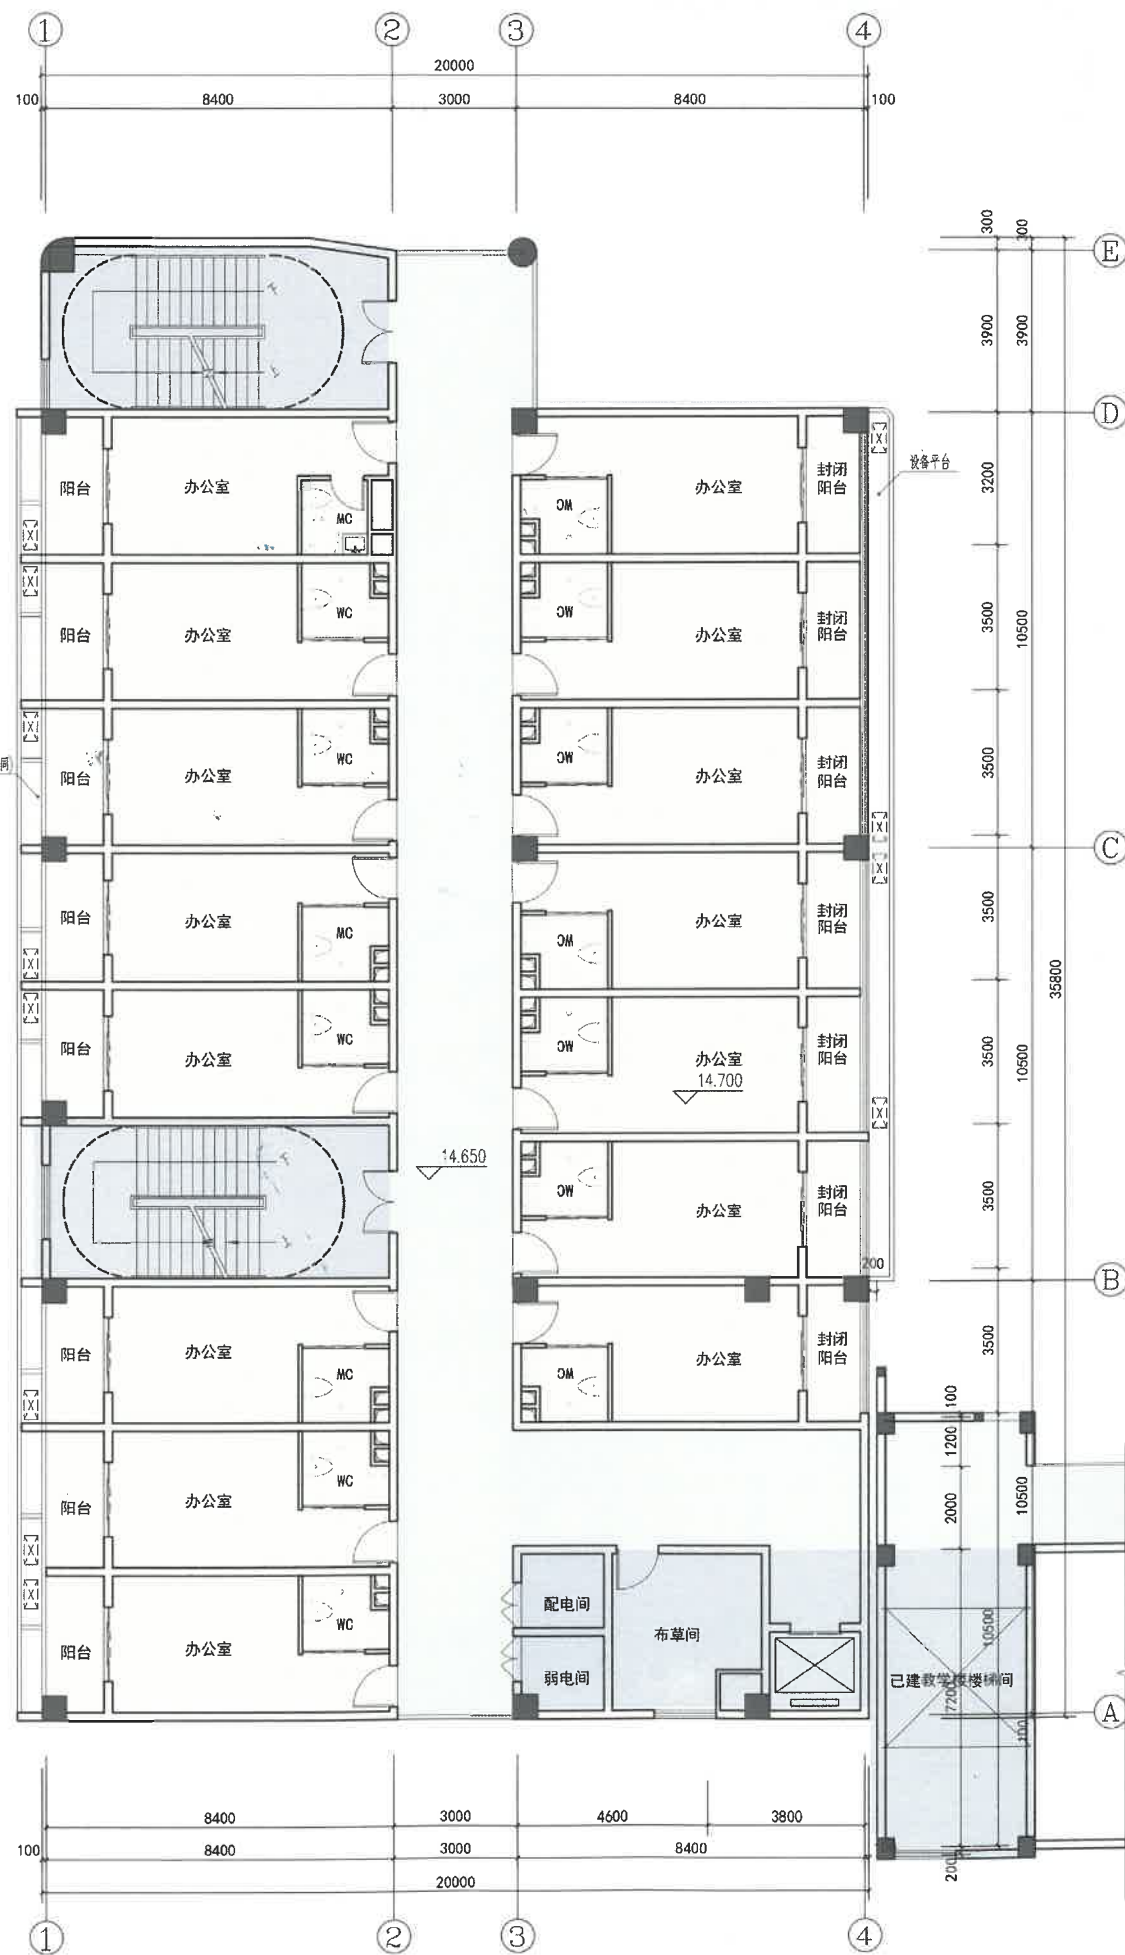

注：建筑材质色彩标号参图集 GB02J503-1 《常用建筑色》



深灰色真石漆
14-5-6
N5.75
COMOY0K50

浅灰色穿孔铝板
14-5-9
N7.5
COMOYOK20

米白色真石漆
14-4-10

COMOYOKO



西立面图




东立面图



米白色真石漆
14-4-10
COMOYOK0

深灰色真石漆
14-5-6
N5.75
COMOYOK50


砖红色铝板幕墙
10-1-7
7.5P 7/2.4
C20M30Y8K3

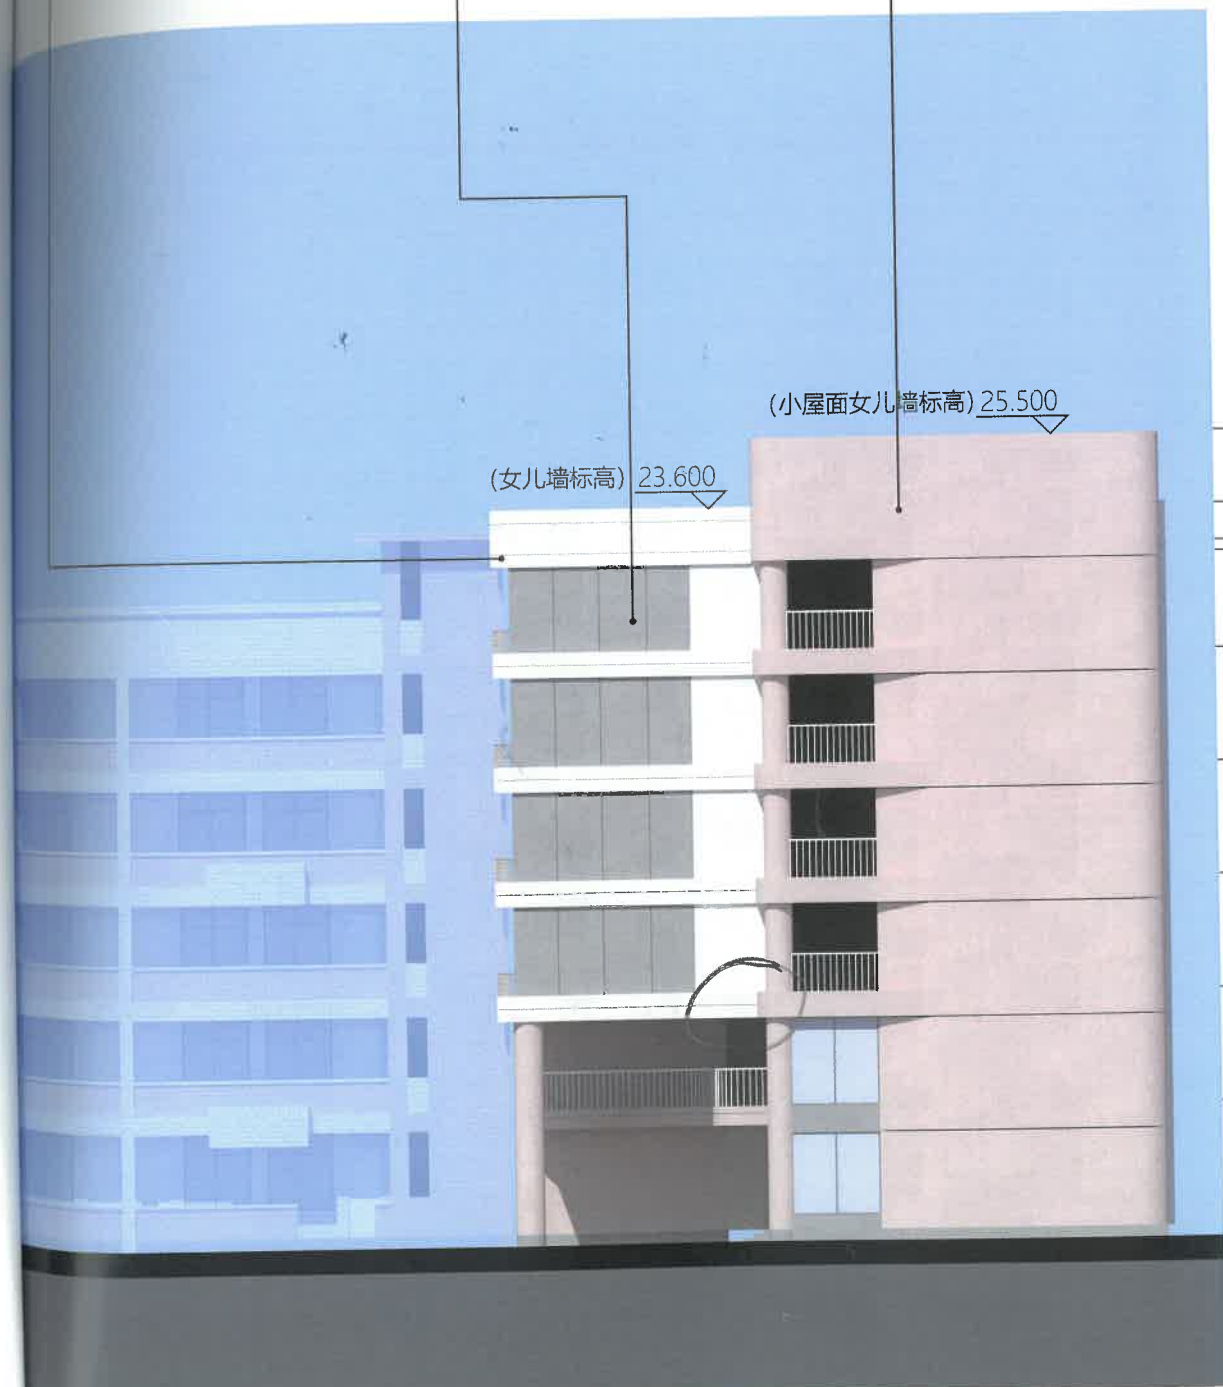

北立面图

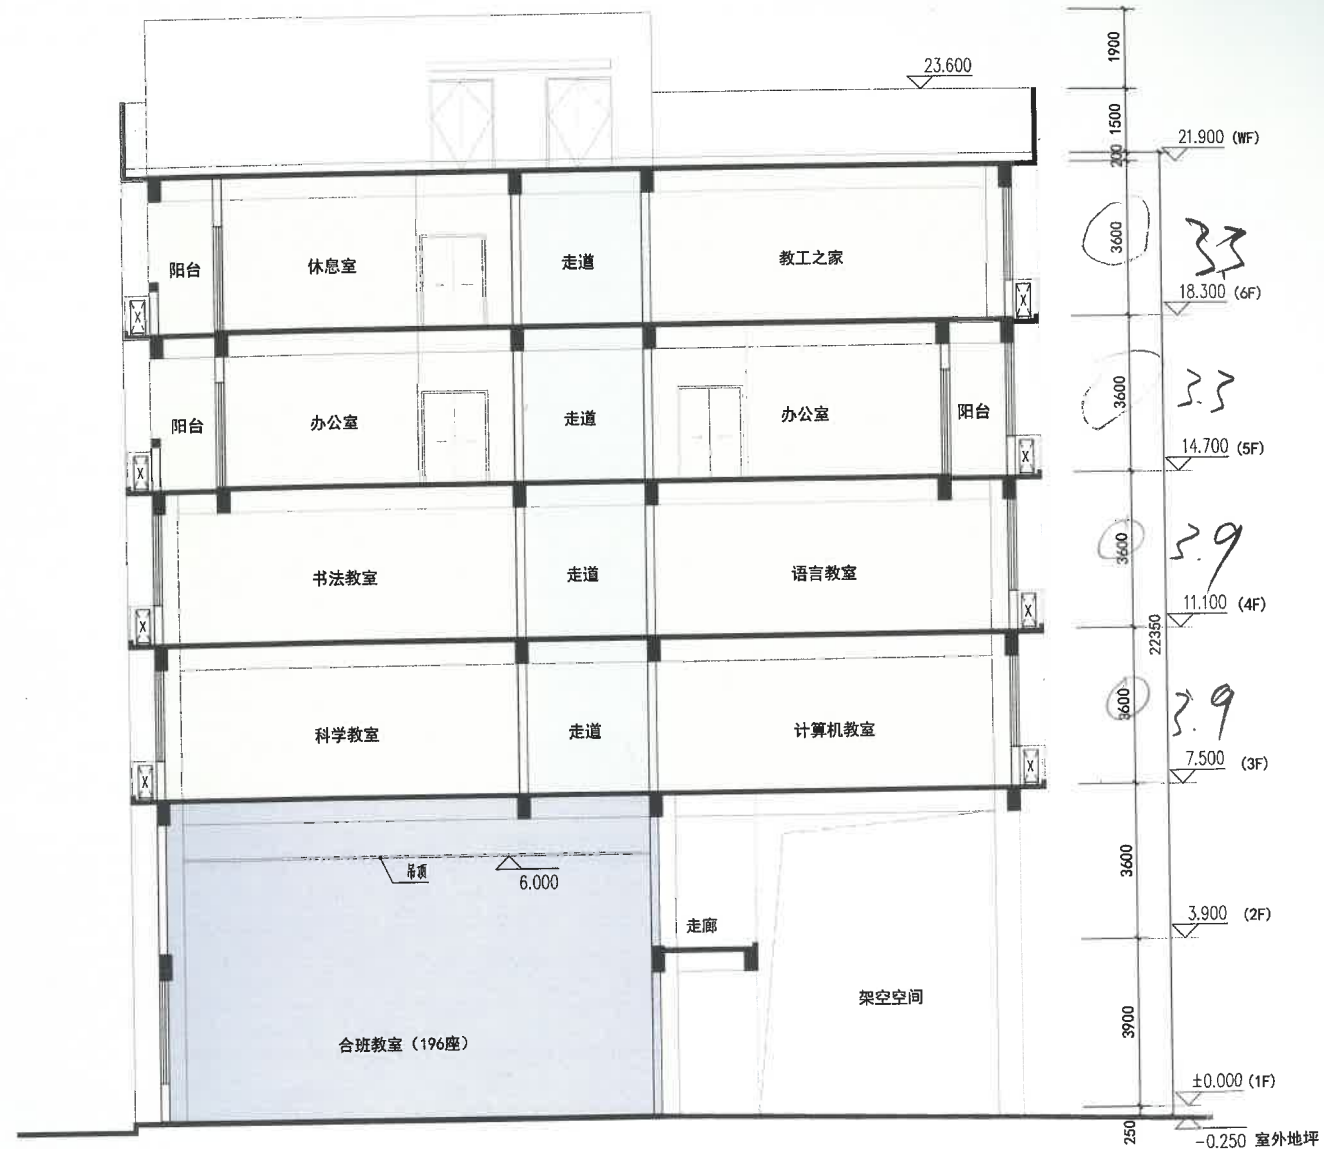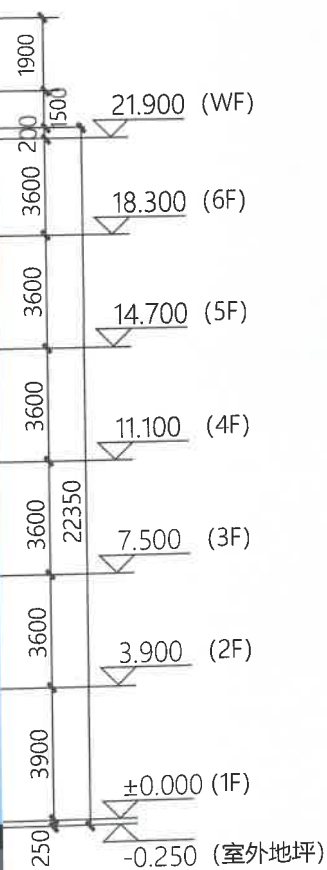

1-1剖面图

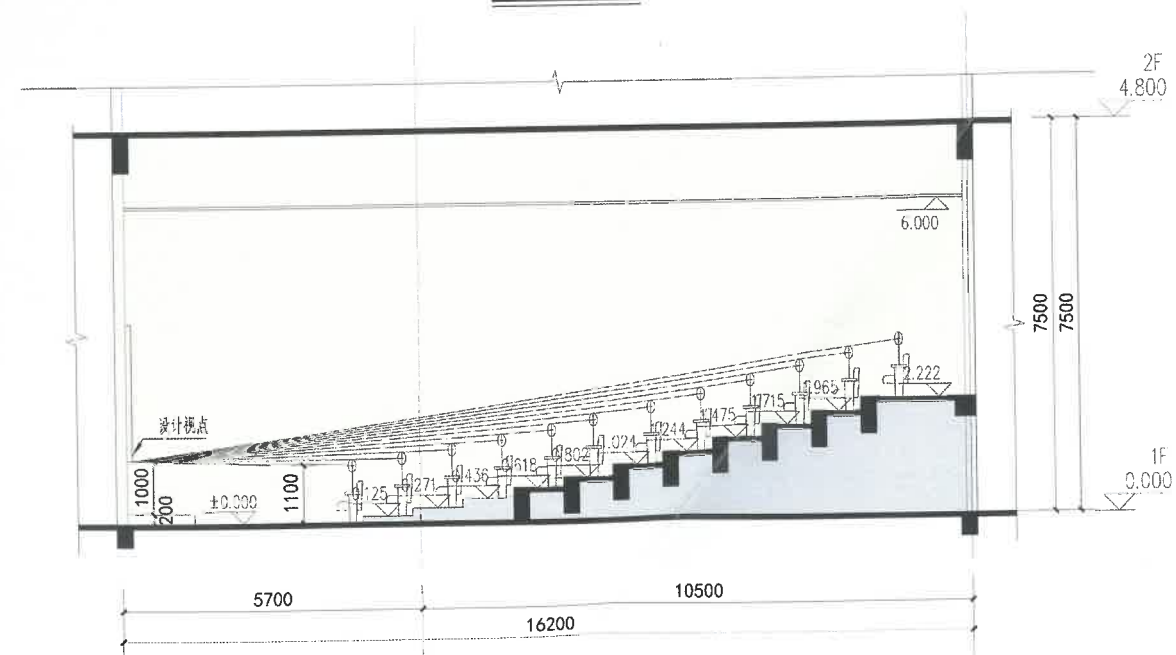

2-2剖面图