



透视图

上街岐安小学新建综合楼及附属工程
architectural scheme design of Qian primary school of Shangjie town





透视图




沿街透视图


上街岐安小学新建综合楼及附属工程
architectural scheme design of Qian primary school of Shangjie town



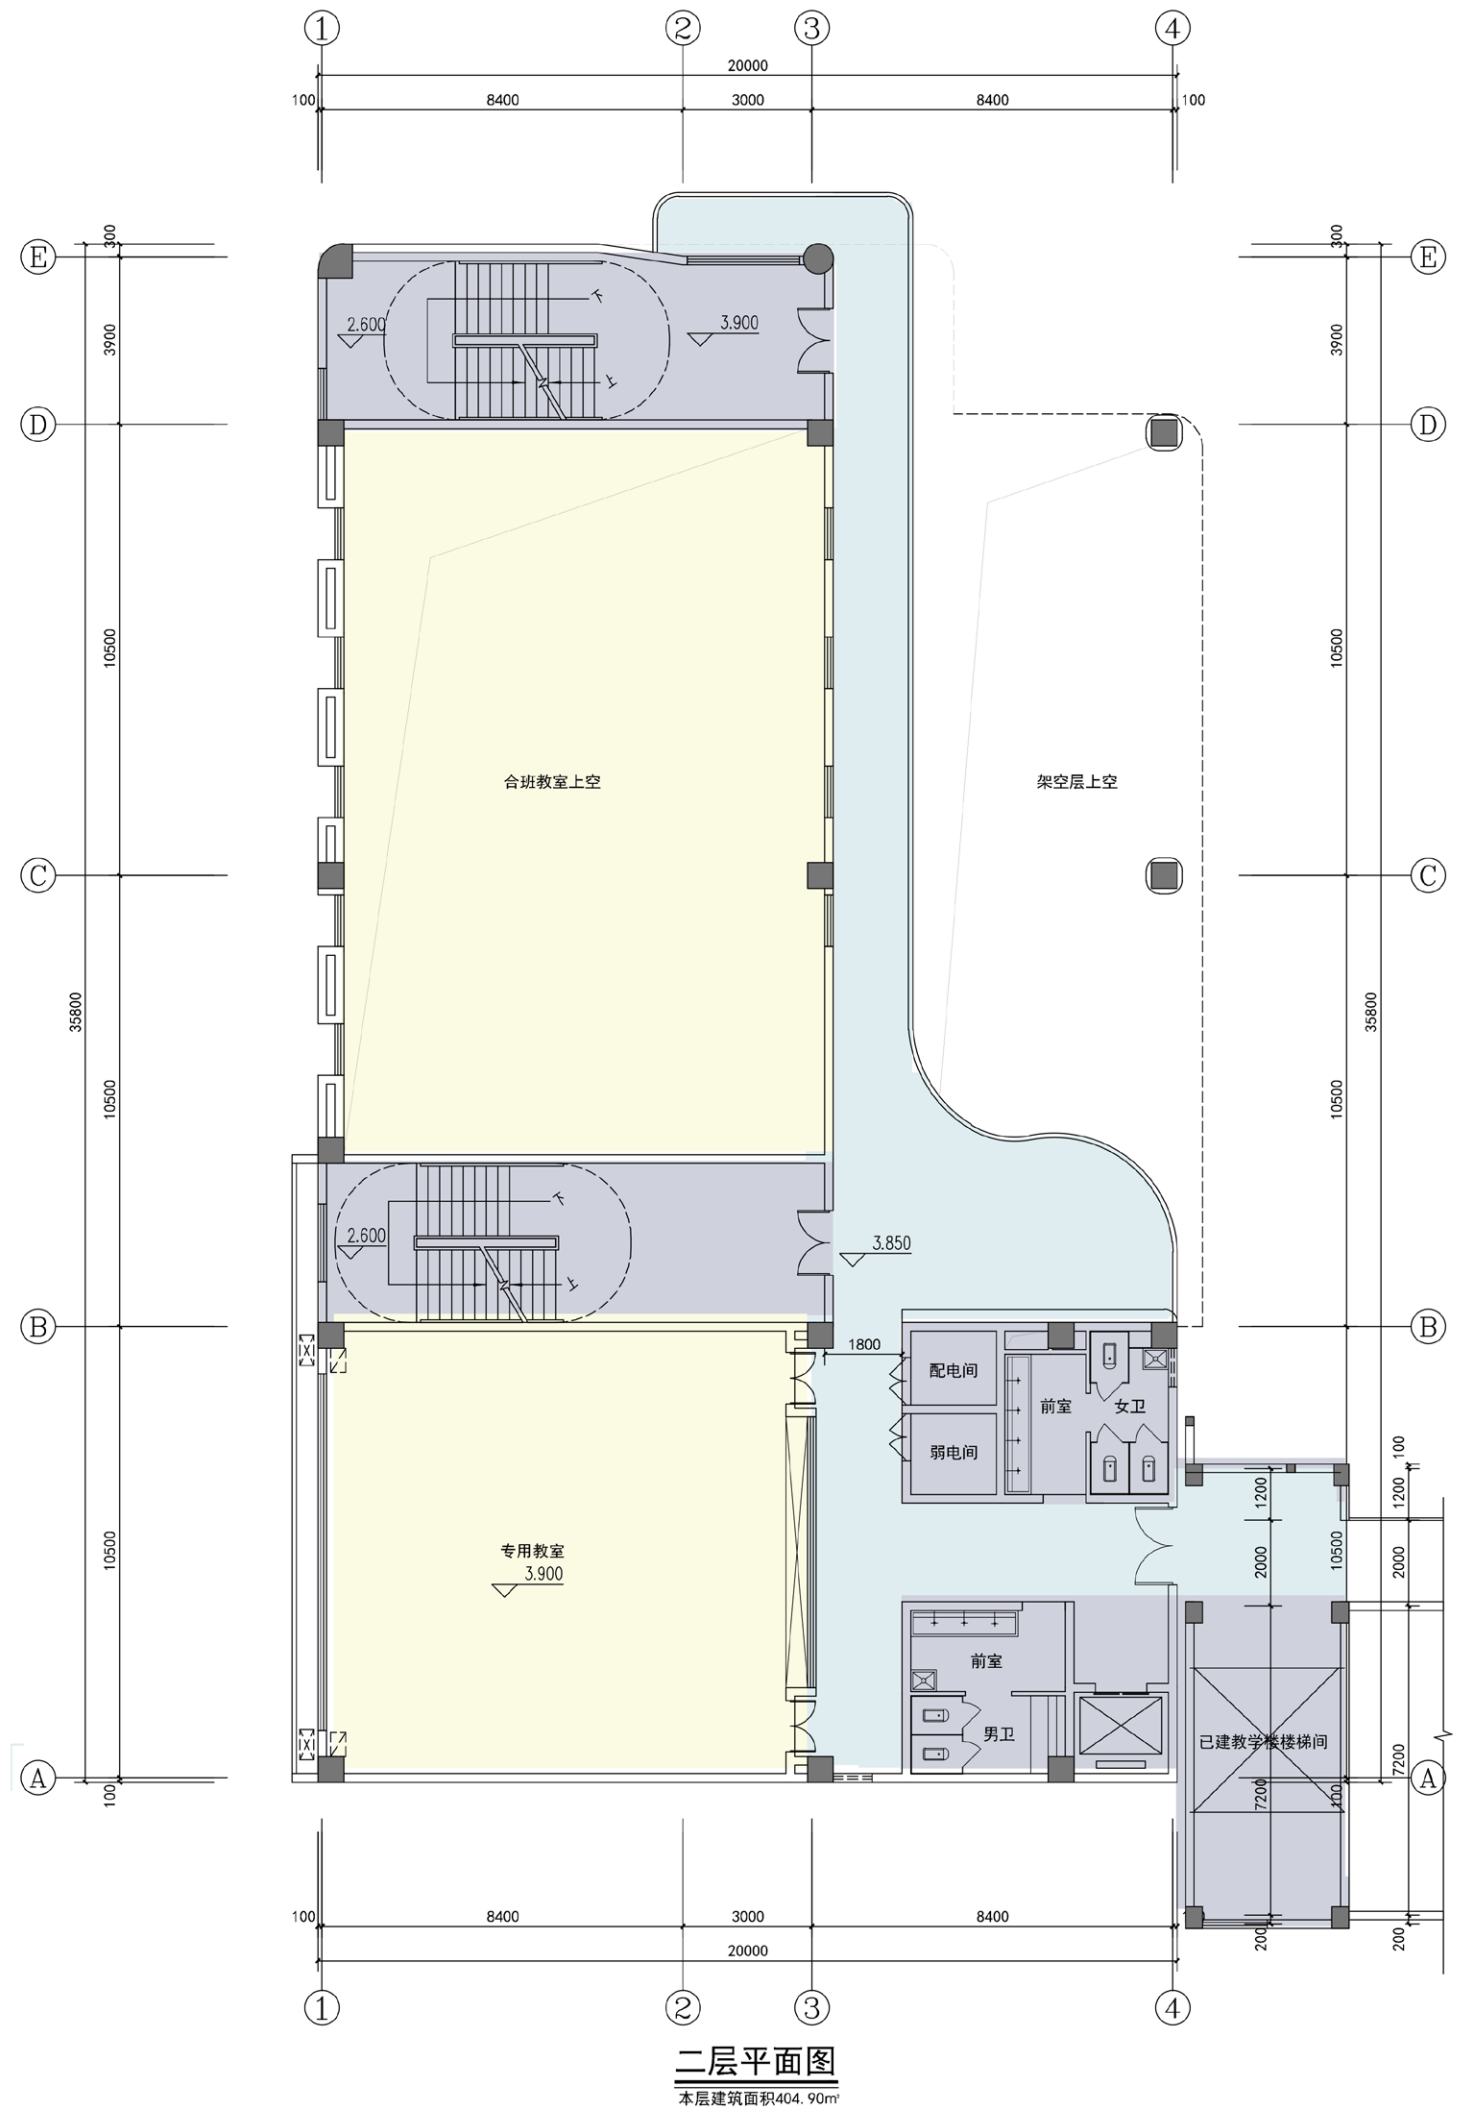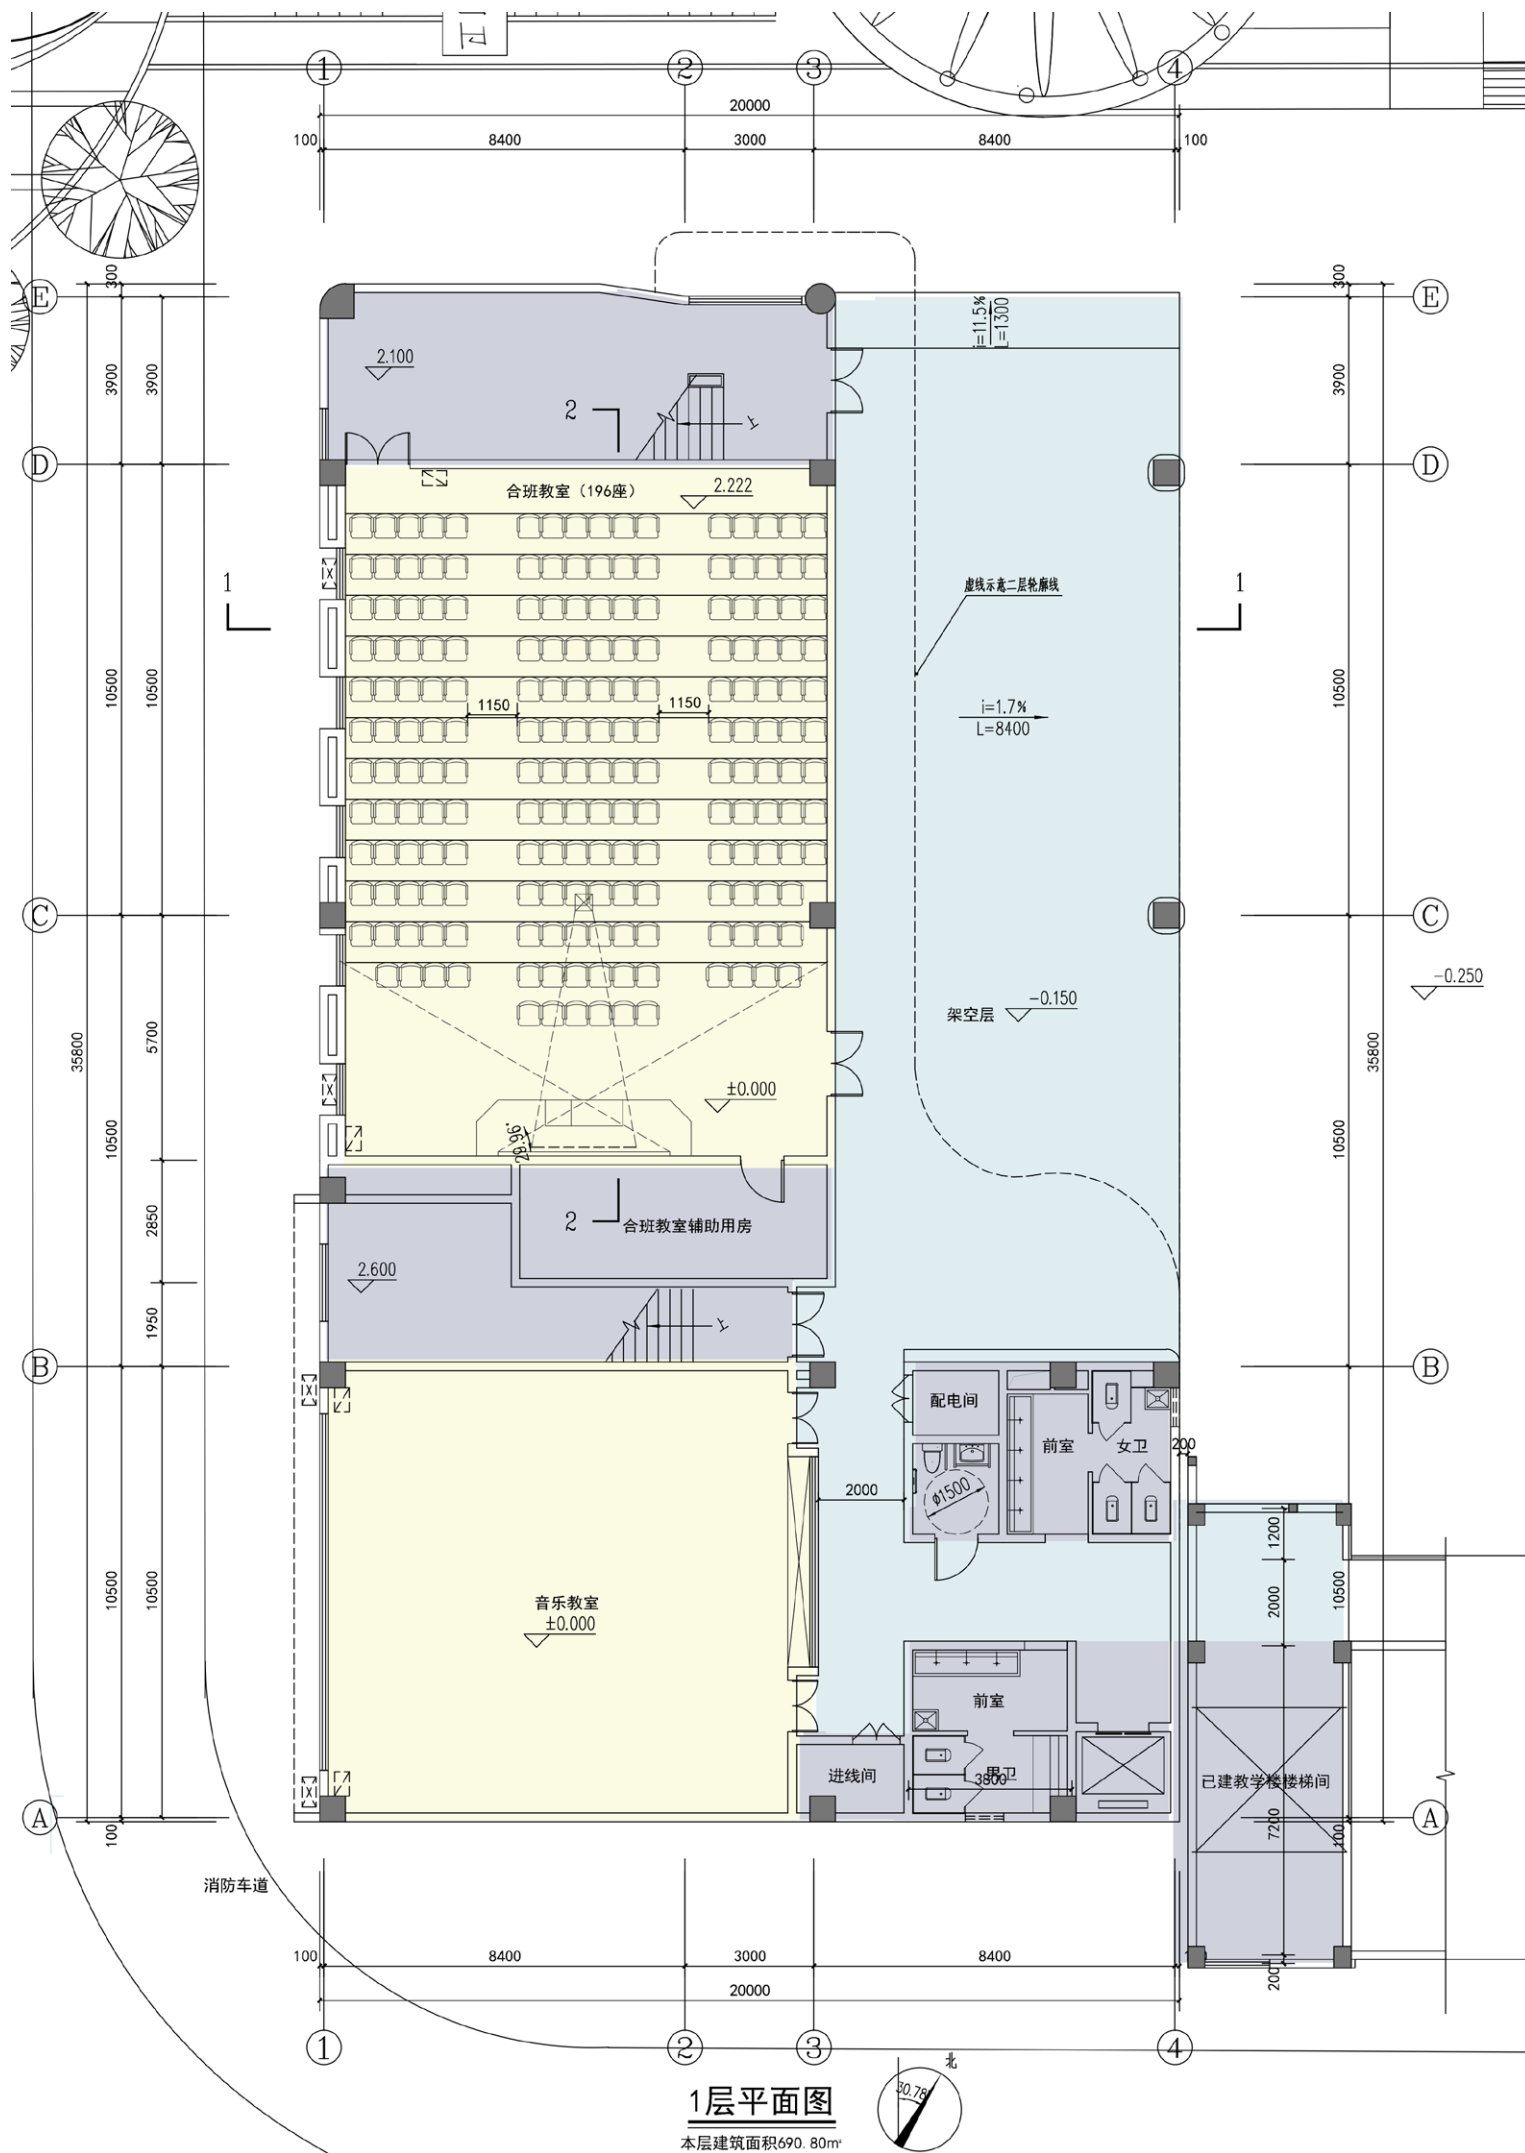


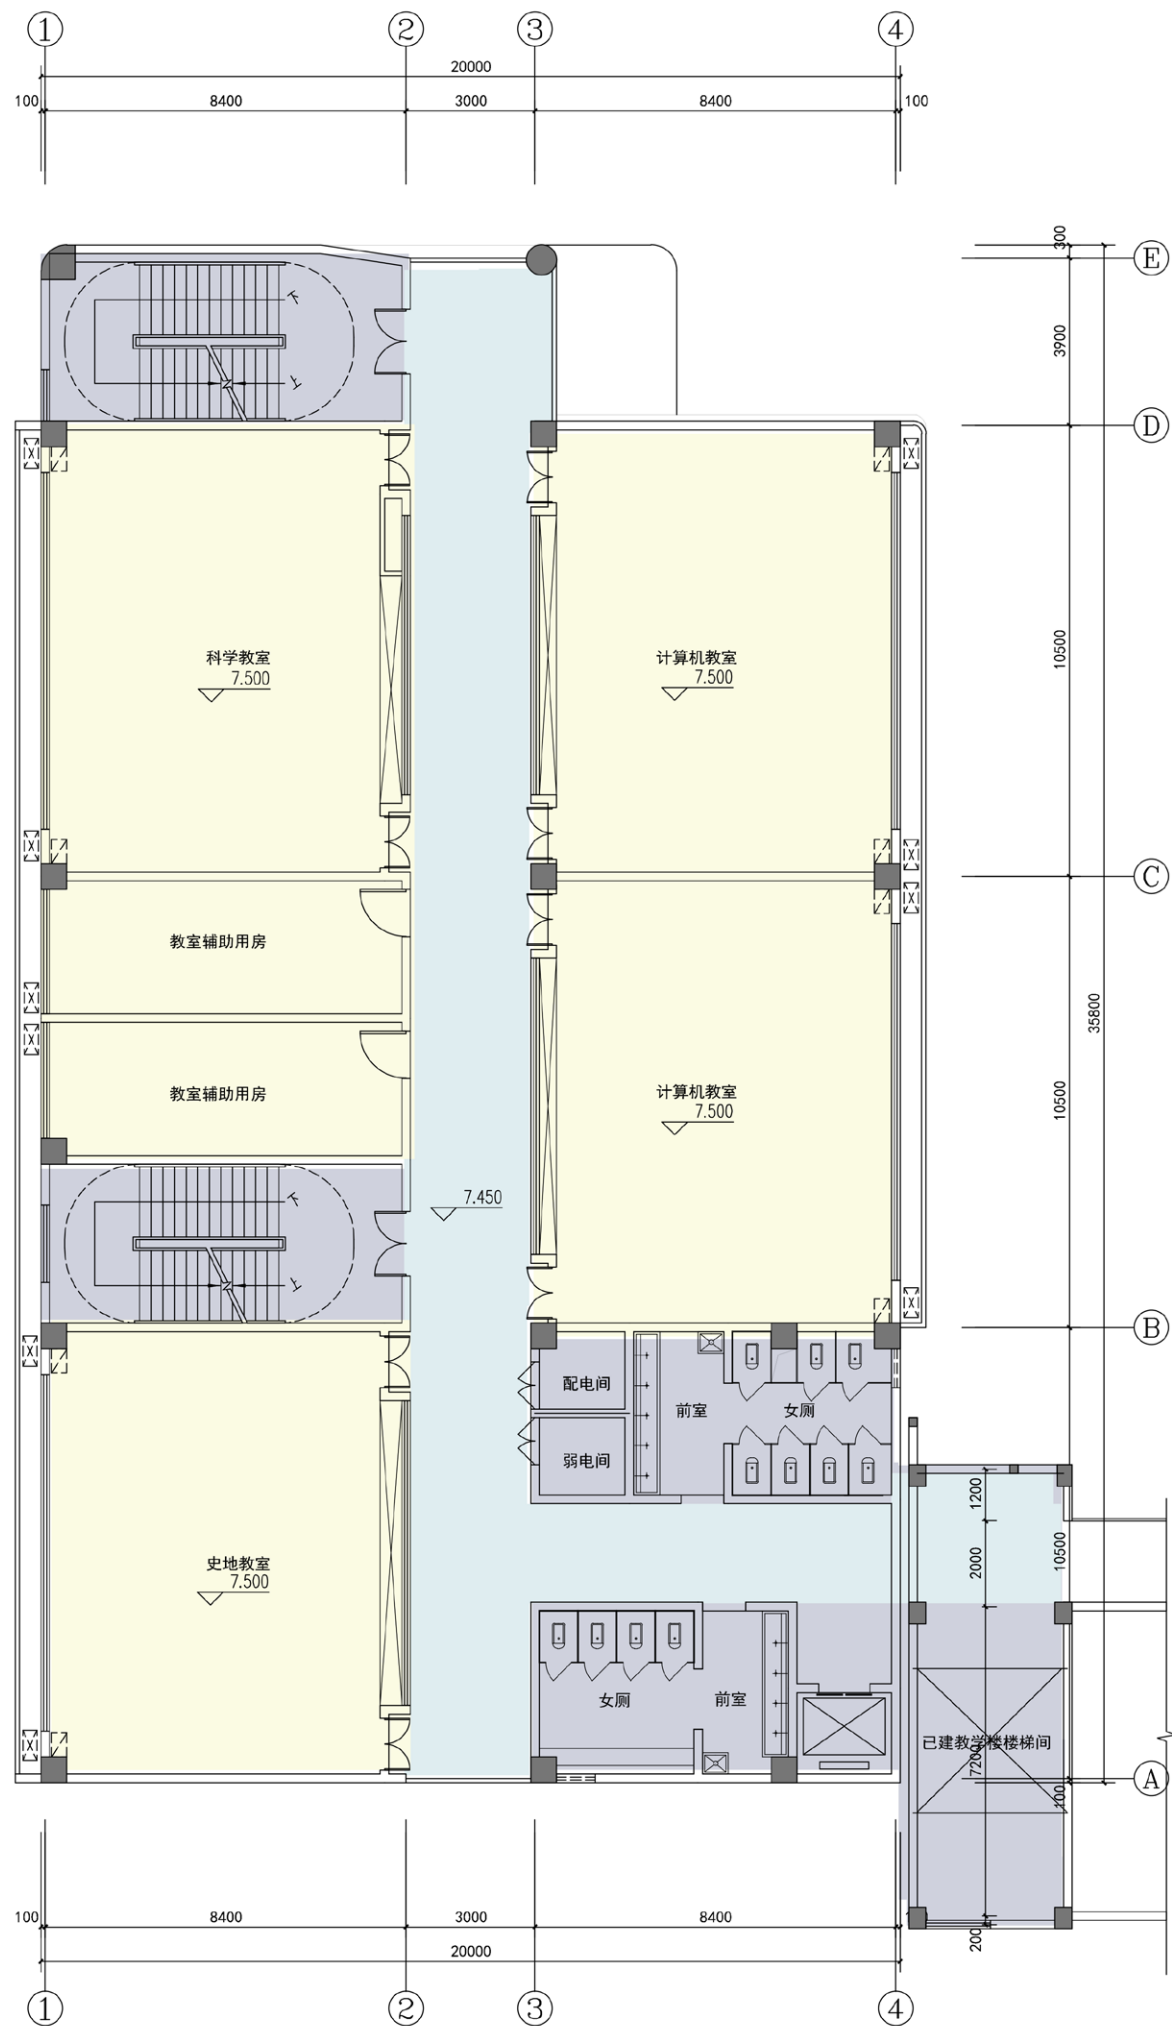

三层平面图
本层建筑面积690.80m²

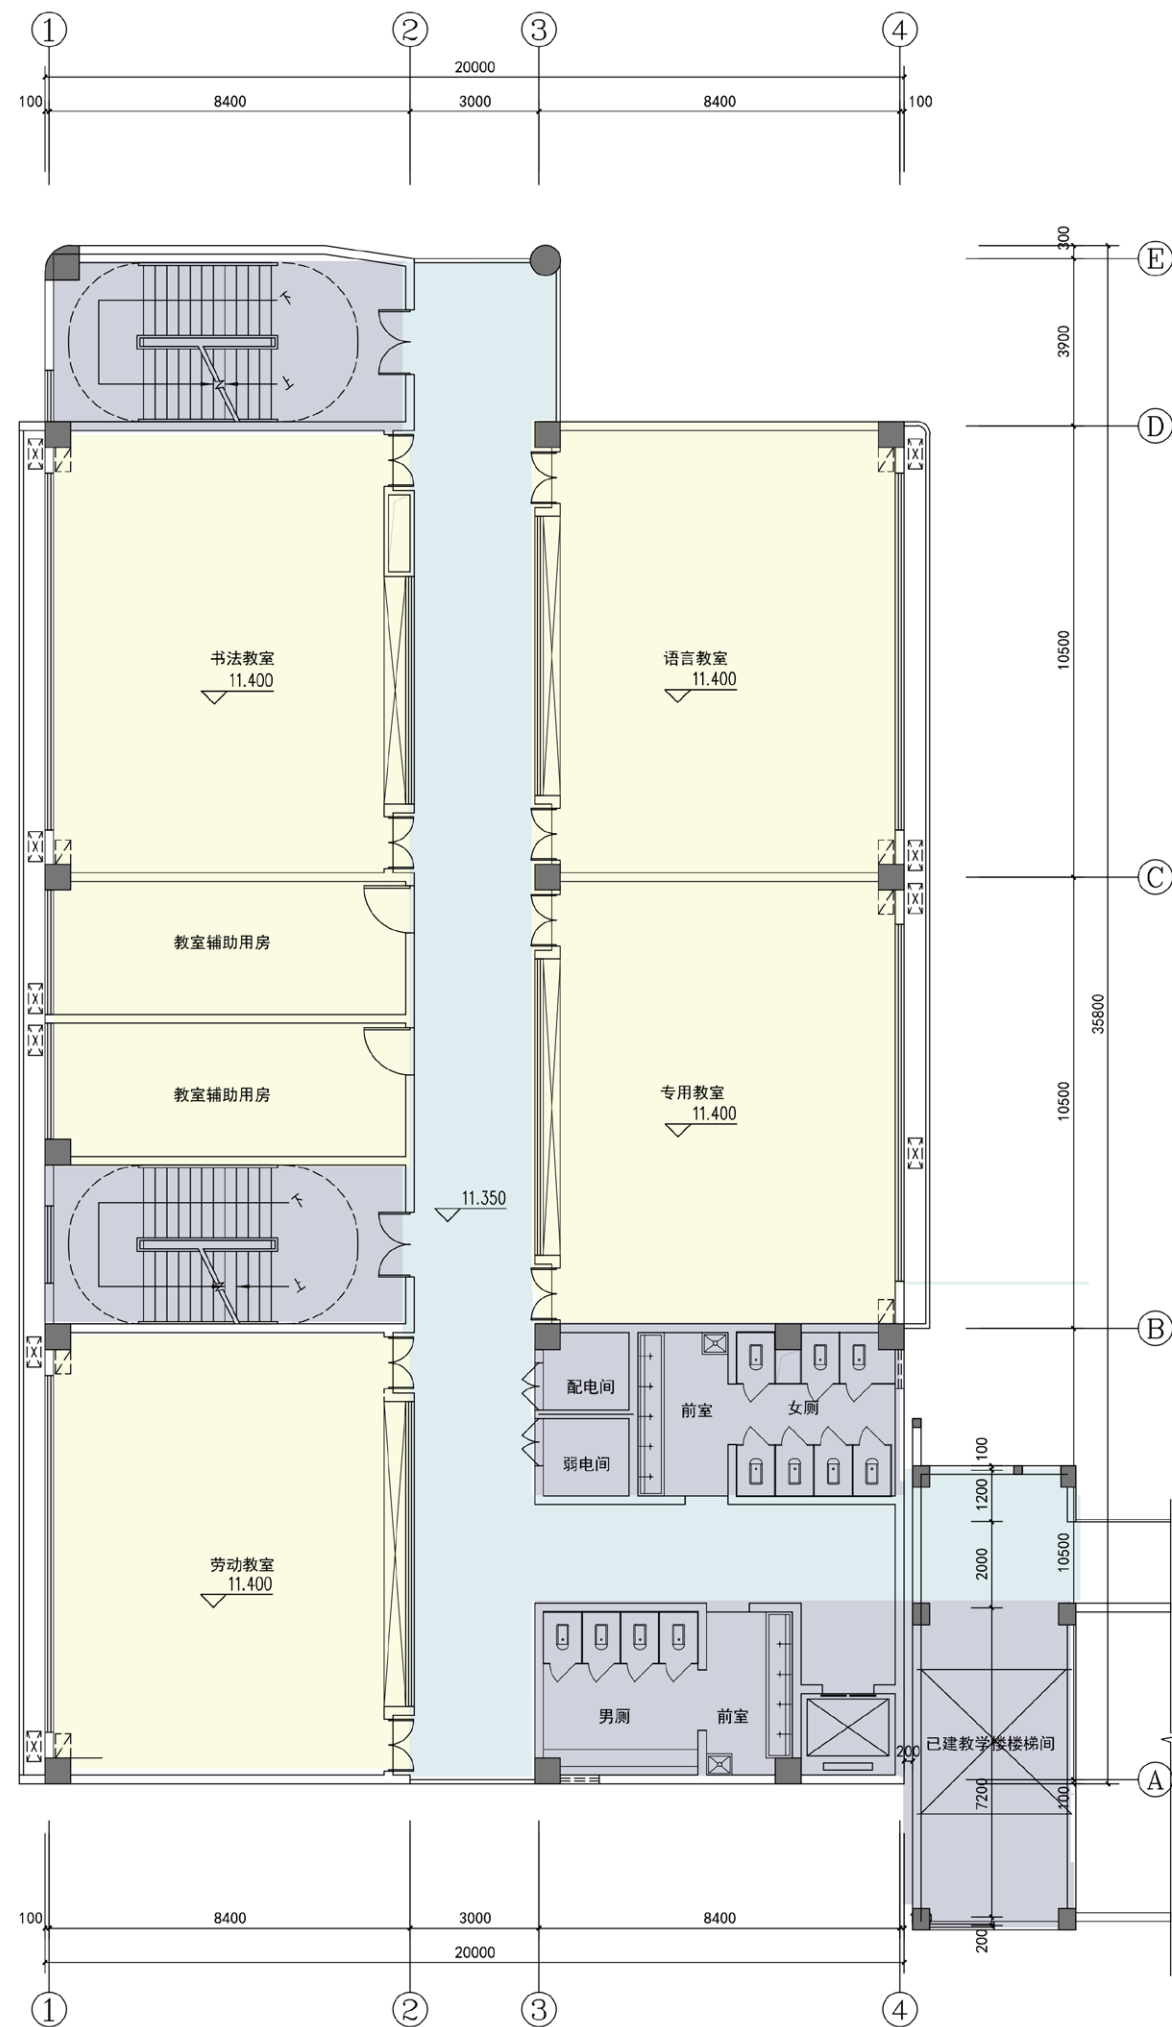

四层平面图
本层建筑面积690.80m²

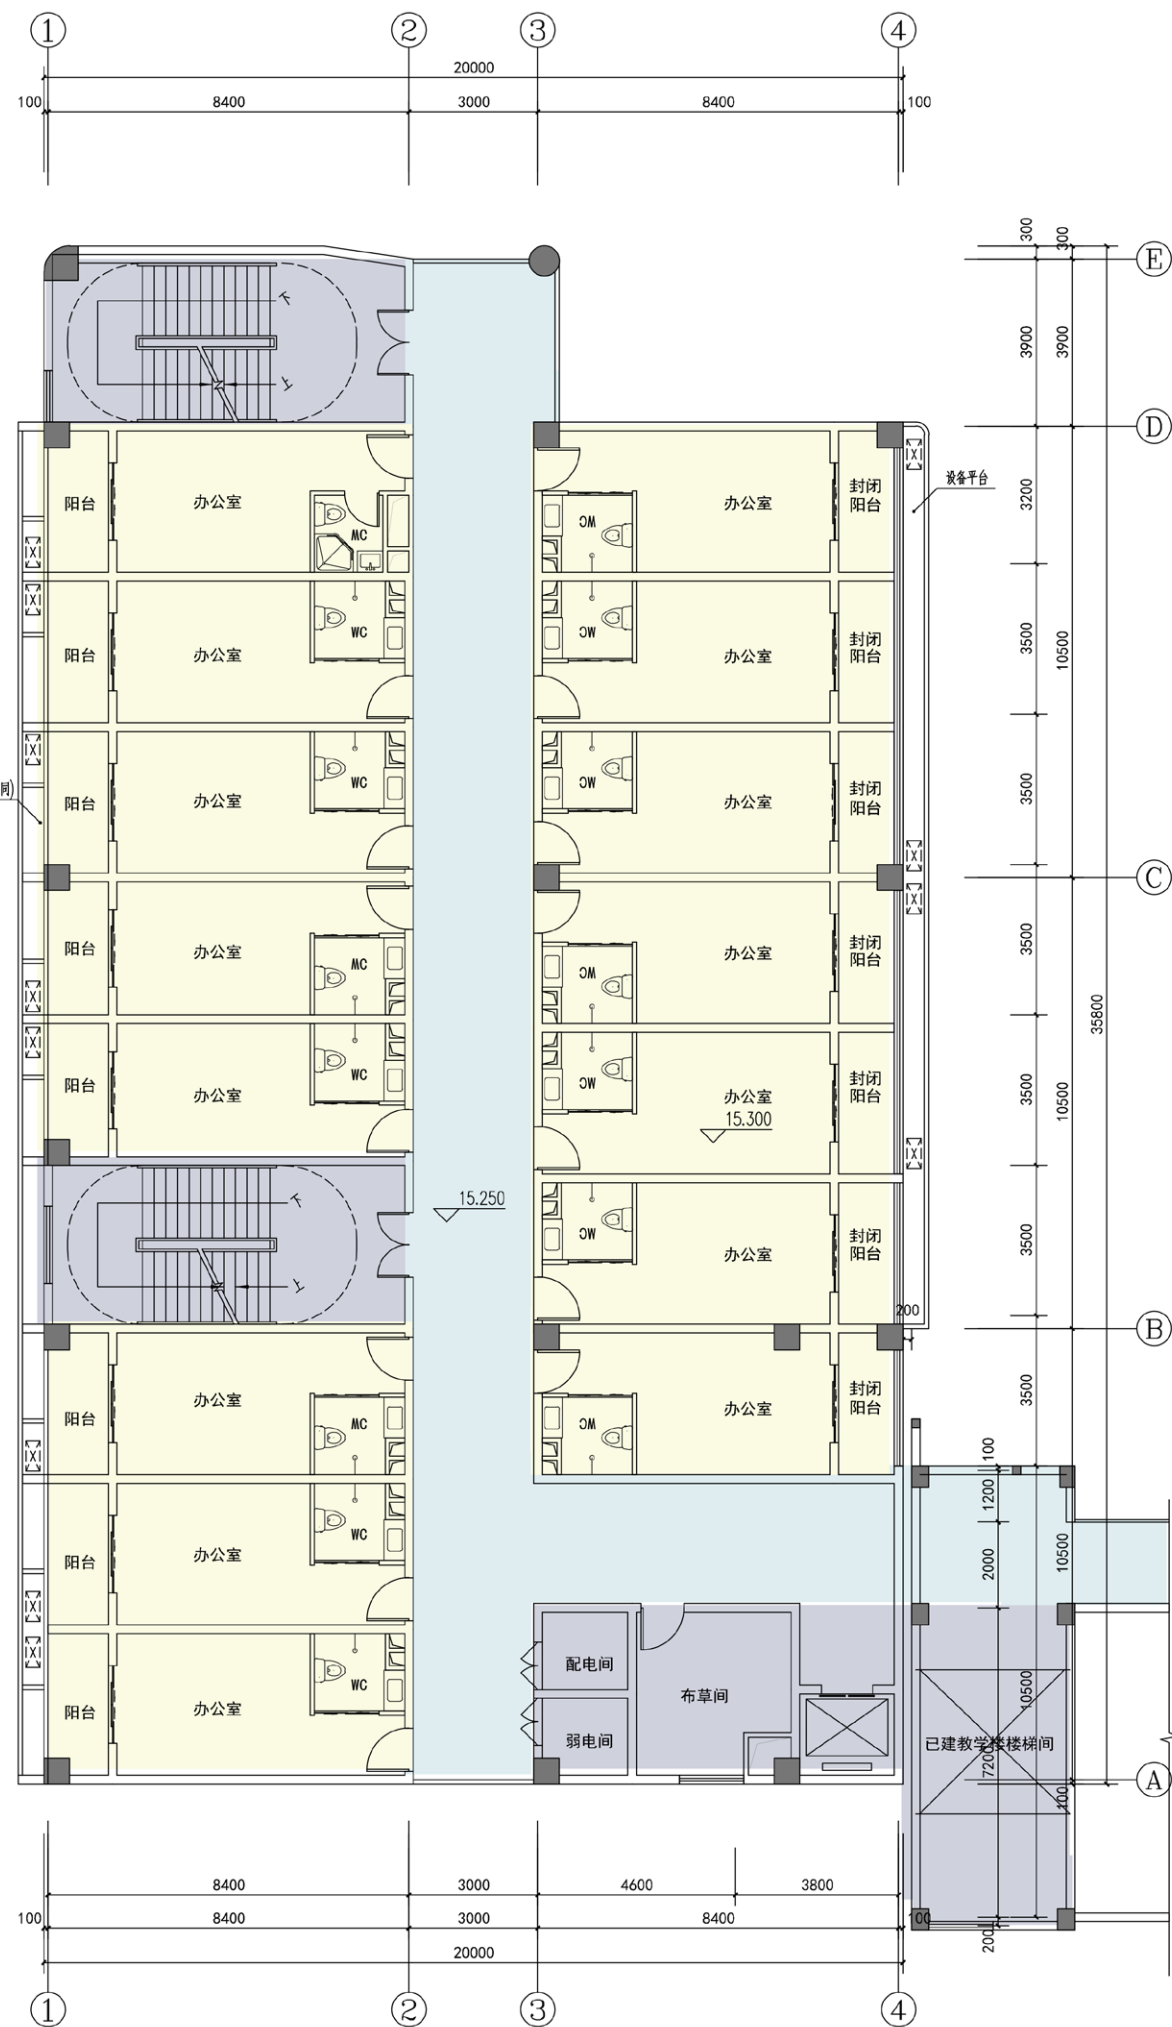

五层平面图
本层建筑面积690.80m²



六层平面图
本层建筑面积690.80m²

注：1. 建筑材质标号参图集 GB02J503-1 《常用建筑色》

砖红色饰面瓷砖（色彩同已建建筑）
10-1-7
7.5P 7/2.4
C20M30Y8K3

深灰色饰面瓷砖（色彩同已建建筑）
14-5-6
N5.75
C0M0Y0K50

浅灰色穿孔铝板
14-5-9
N7.5
C0M0Y0K20

米白色饰面瓷砖（色彩同已建建筑）
14-4-10
C0M0Y0K0





西立面图

东立面图


- 米白色饰面瓷砖
(色彩同已建建筑)
14-4-10
COM0Y0K0
- 深灰色饰面瓷砖
(色彩同已建建筑)
14-5-6
N5.75
COM0Y0K50
- 砖红色饰面瓷砖 (色彩同已建建筑)
10-1-7
7.5P 7/2.4
C20M30Y8K3



北立面图

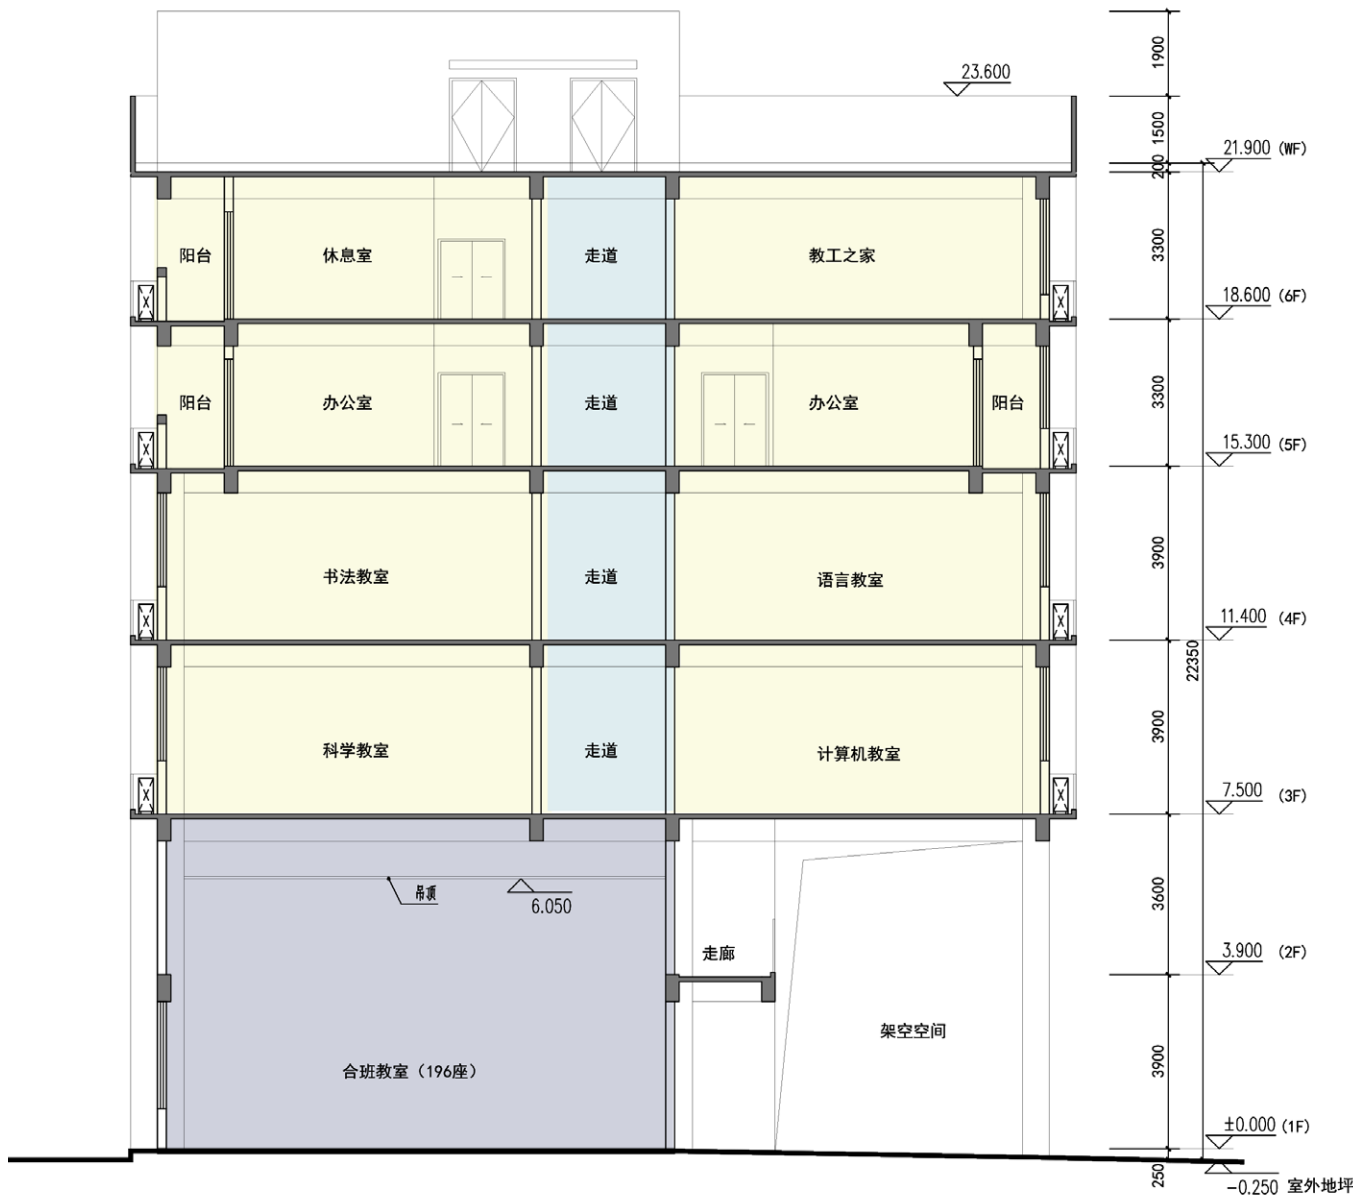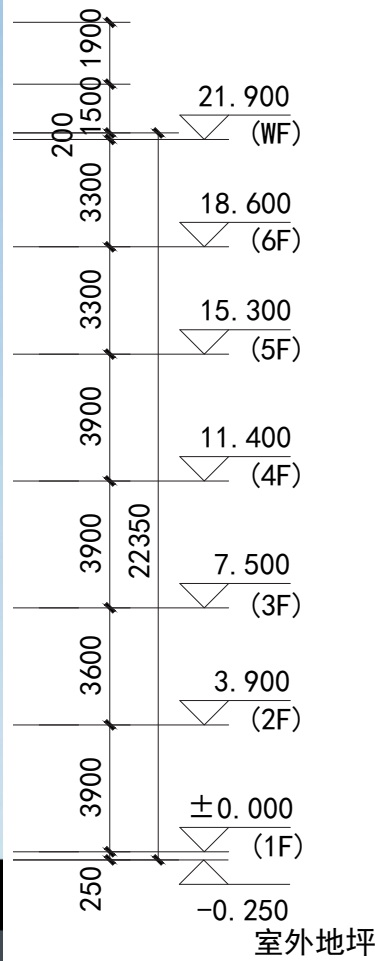

1-1剖面图

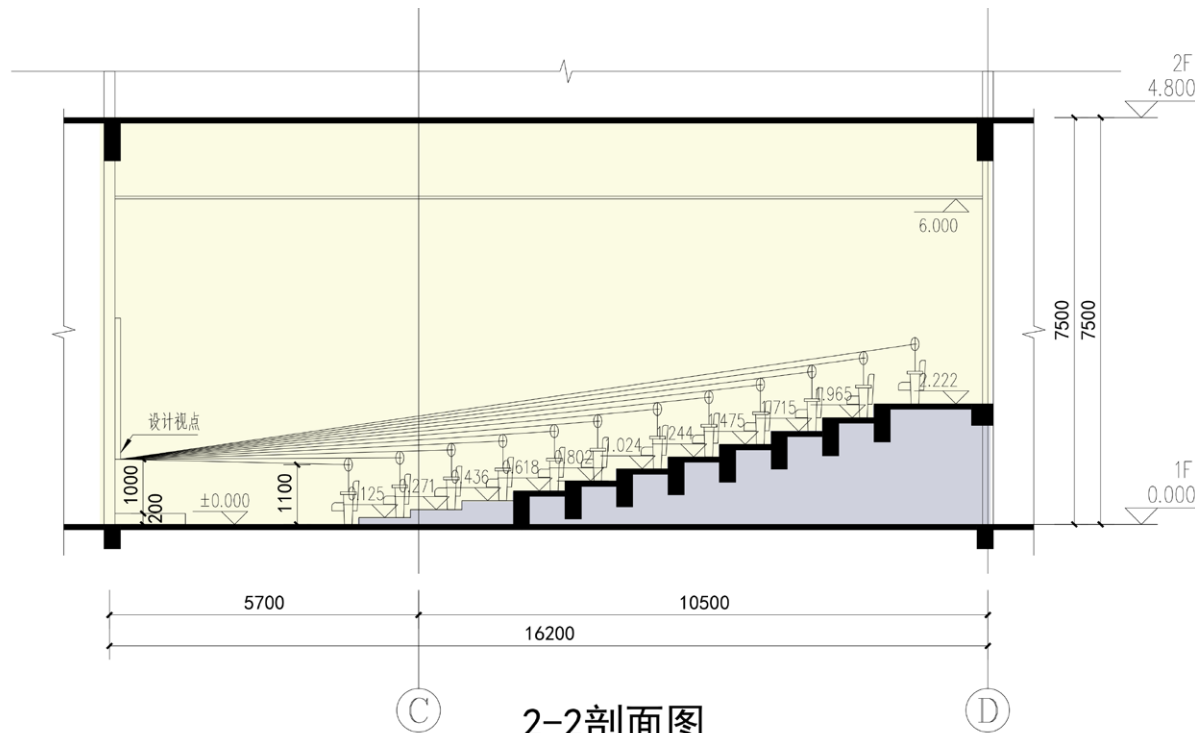

2-2剖面图