



附件二

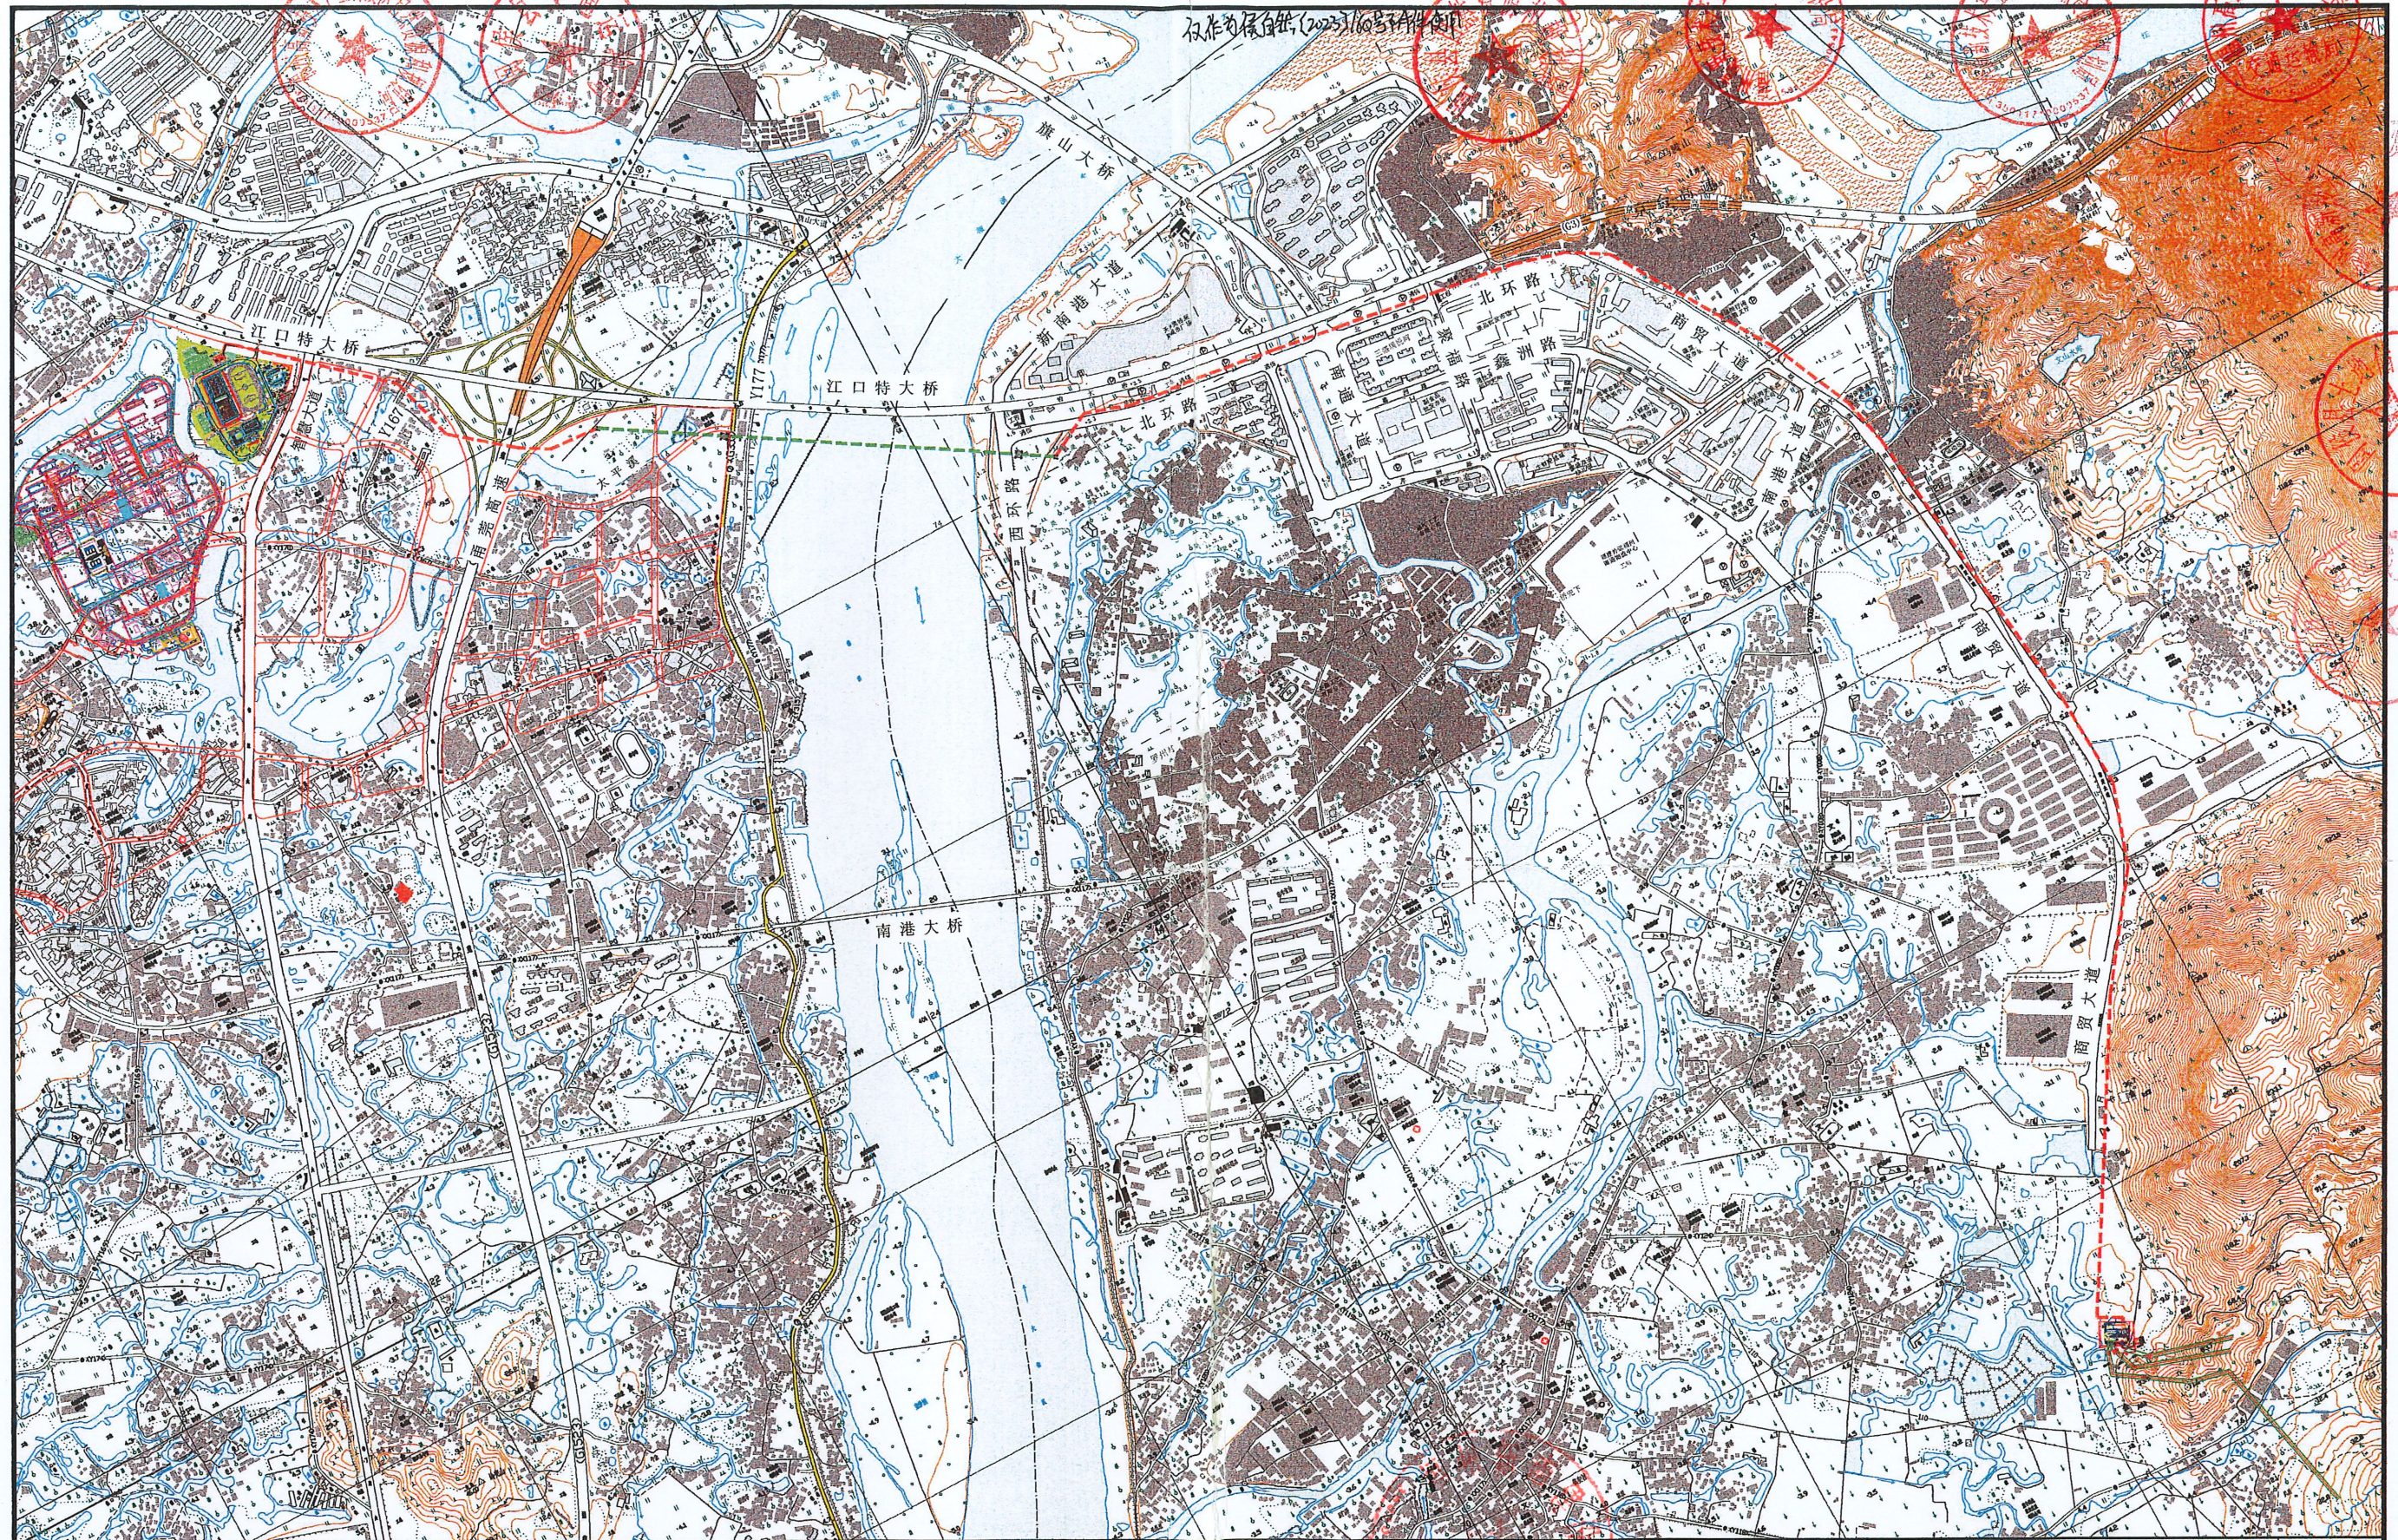

仅供参考(2023)160号

图例:
本工程架空段: ---
本工程电缆段: ---

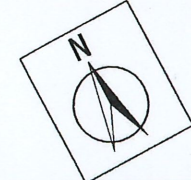

内部资料
注意保密

新建线路起自拟建220kV泽苗变,途经商贸大道(电缆)、北环路(电缆),跨越大樟溪(架空)后,下穿南屿互通沿福银高速南侧(电缆)接入拟建110kV福科变。全线路径长度约10.6km,其中架空段长约1.6km,电缆段长约9.0km。

福建智合电力勘察设计有限公司 FUJIAN ZHIHE ELECTRIC SURVEY AND DESIGN CO.,LTD				福耀科技大学(暂名)配套 (泽苗变-福科变)线路		工程	可研	设计
批准	彭梅	校核	何超学	路径图				
审核	何超学	设计制图	何超学					
比例	1:15000	CAD制图	何超学					
				日期	2023年03月23日	图号	351-SZ04571K-A0101-02	

