

福建创纪机电有限公司厂房项目 立面调整前方案



福建创纪机电有限公司
中瀚设计集团有限公司
2025.05





册建筑师

0.7:7

月


月八

1#厂房一层平面图 1'50

4. 4. 4.

乡建

1#

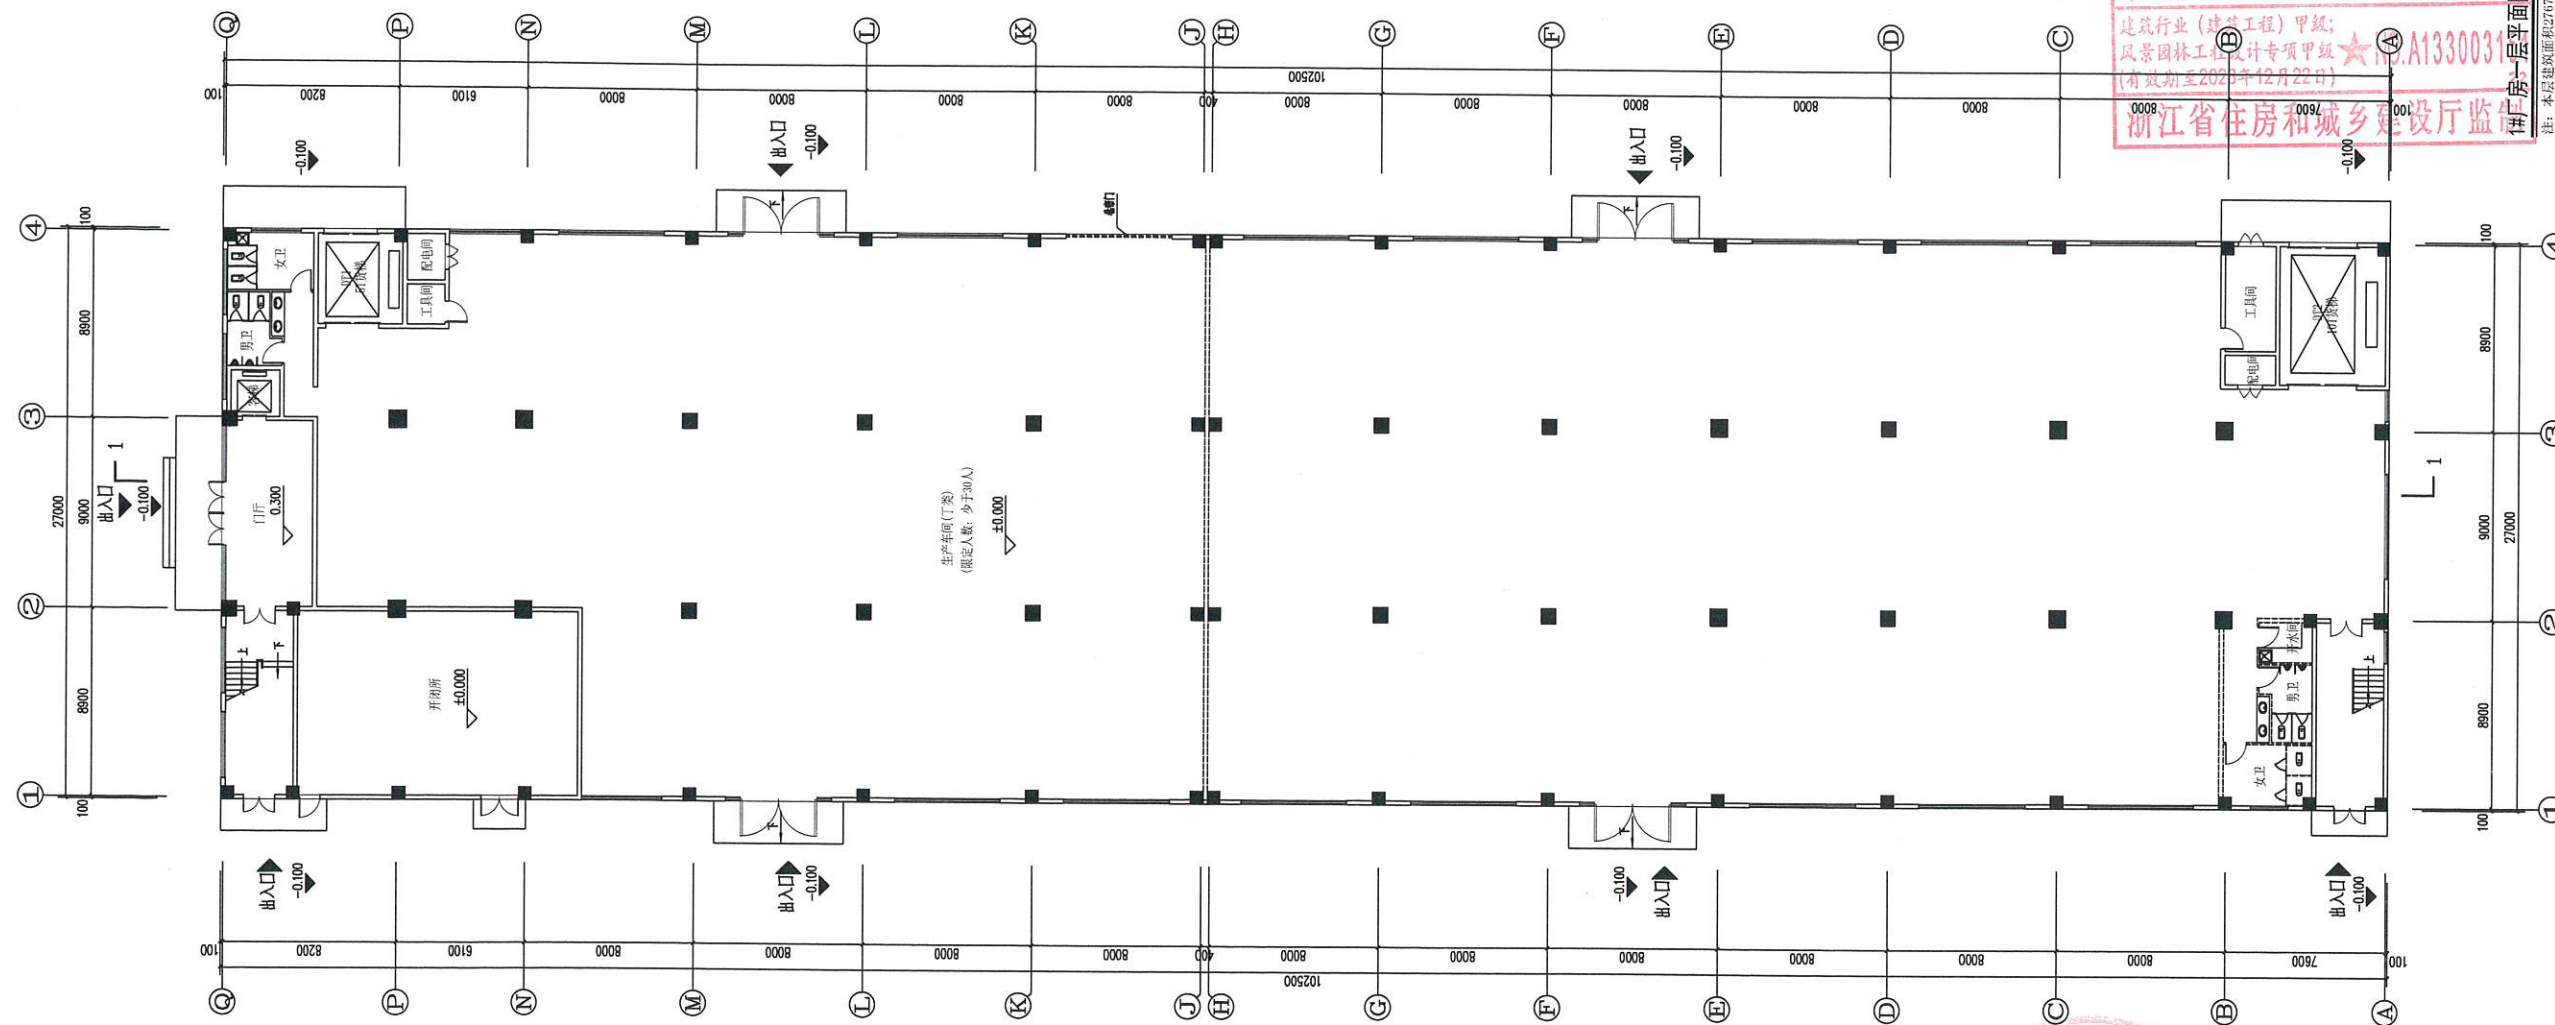

2025.6.27



22

注: 本层建筑面积2767.50m²




有效期：至2026年04月



浙江省住房和城乡建设厅监制

1#厂房三至五层平面图 1:150

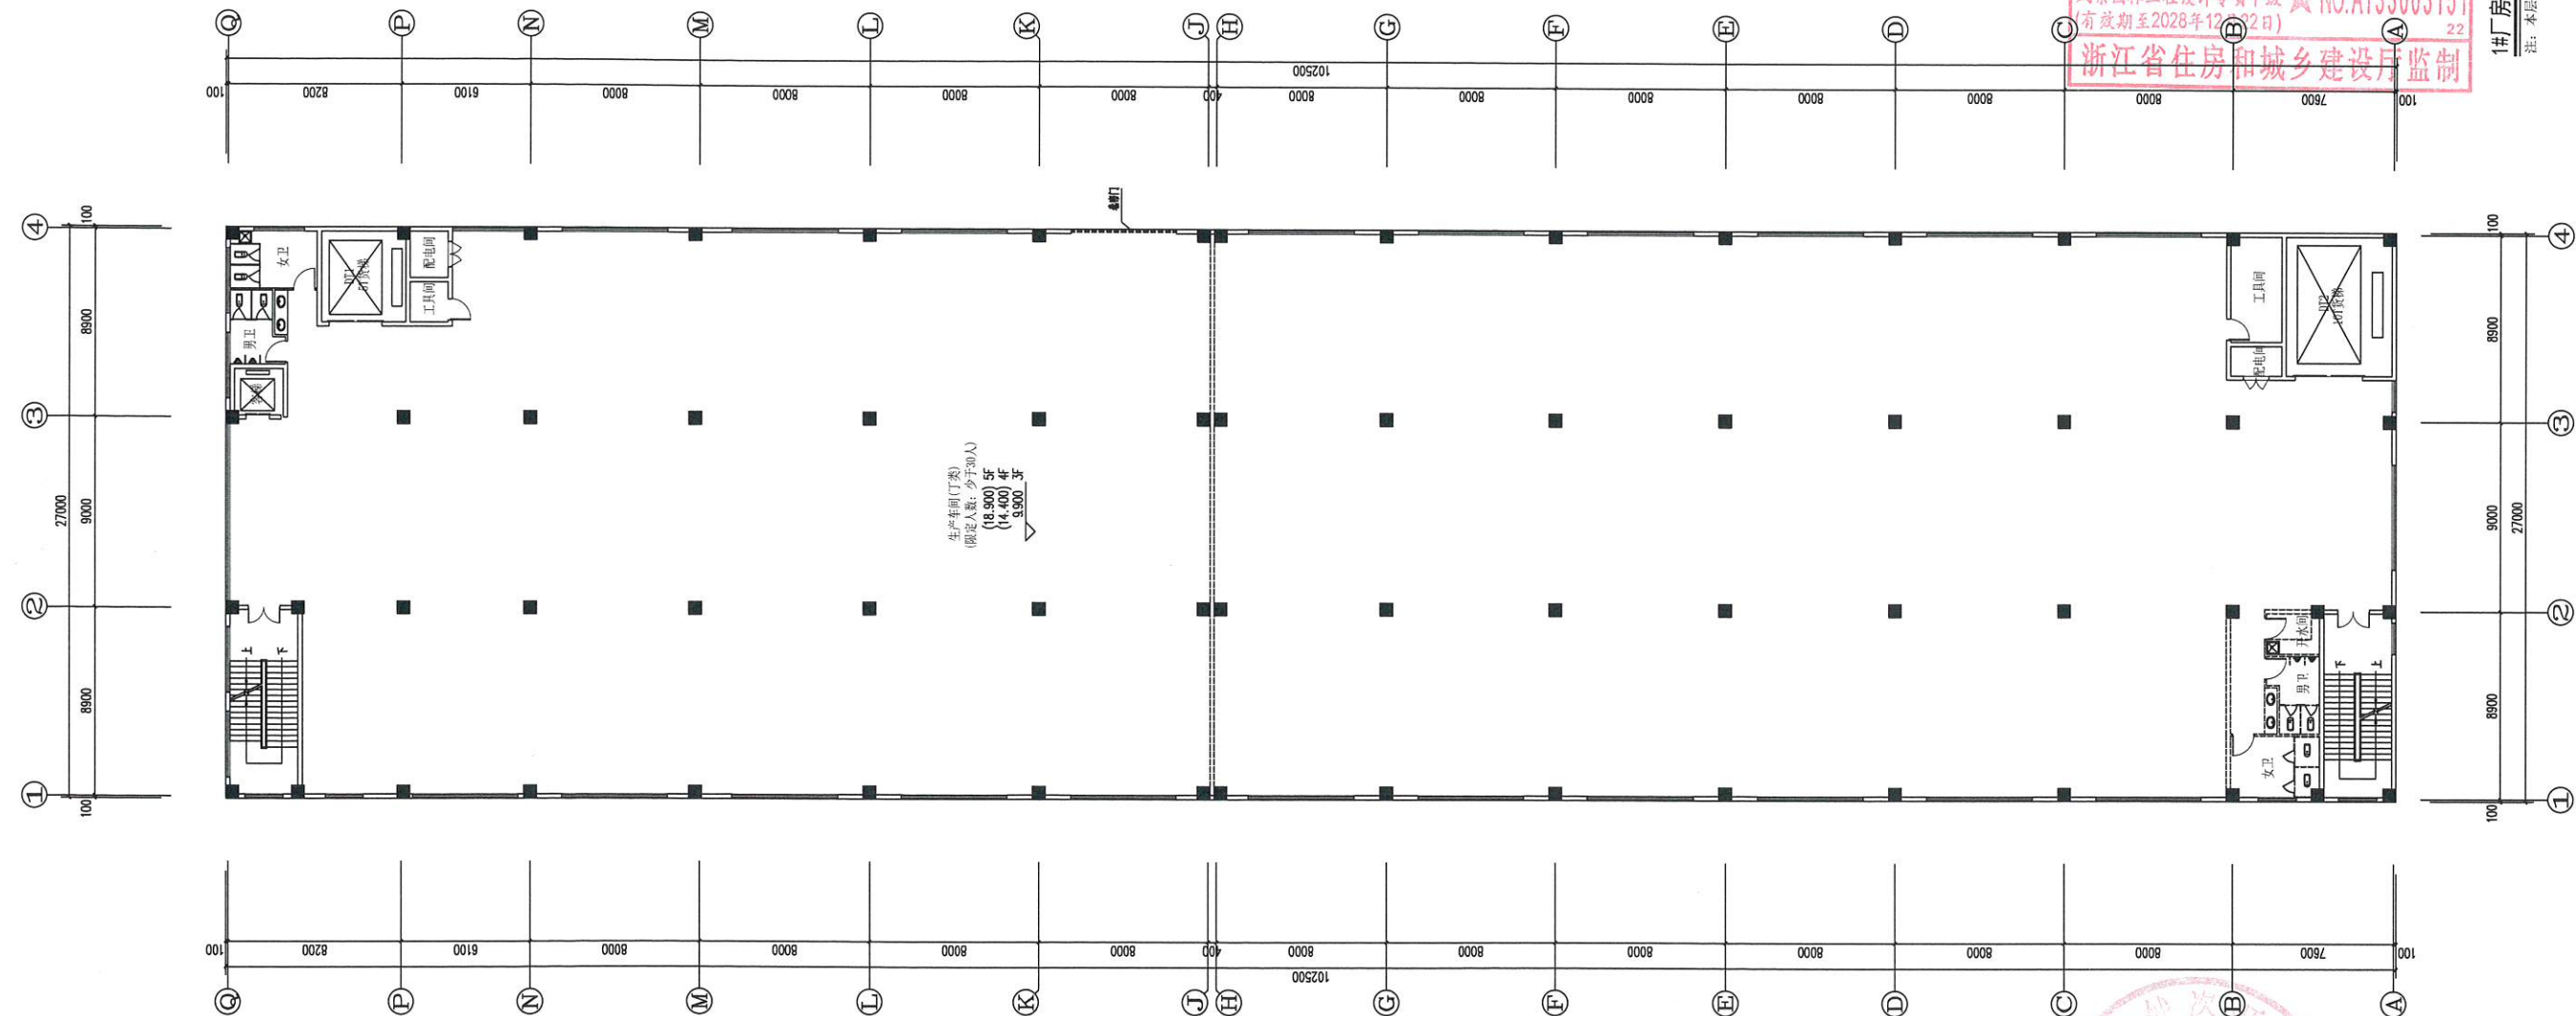

2015.6.27

中华人民共和国一级注册建筑师

姓 名： 林 开 强

注册号：3300315-032



29.100 不上人屋面 28.500 中融设计集团有限公司

建筑行业(建筑工程)甲级;


设计专项甲级 ★ NO: A13300315


(有效期至2023年12月22日)

浙江省住房和城乡建设厅监制

1#厂房屋面平面图

1#) 房屋面层平面图

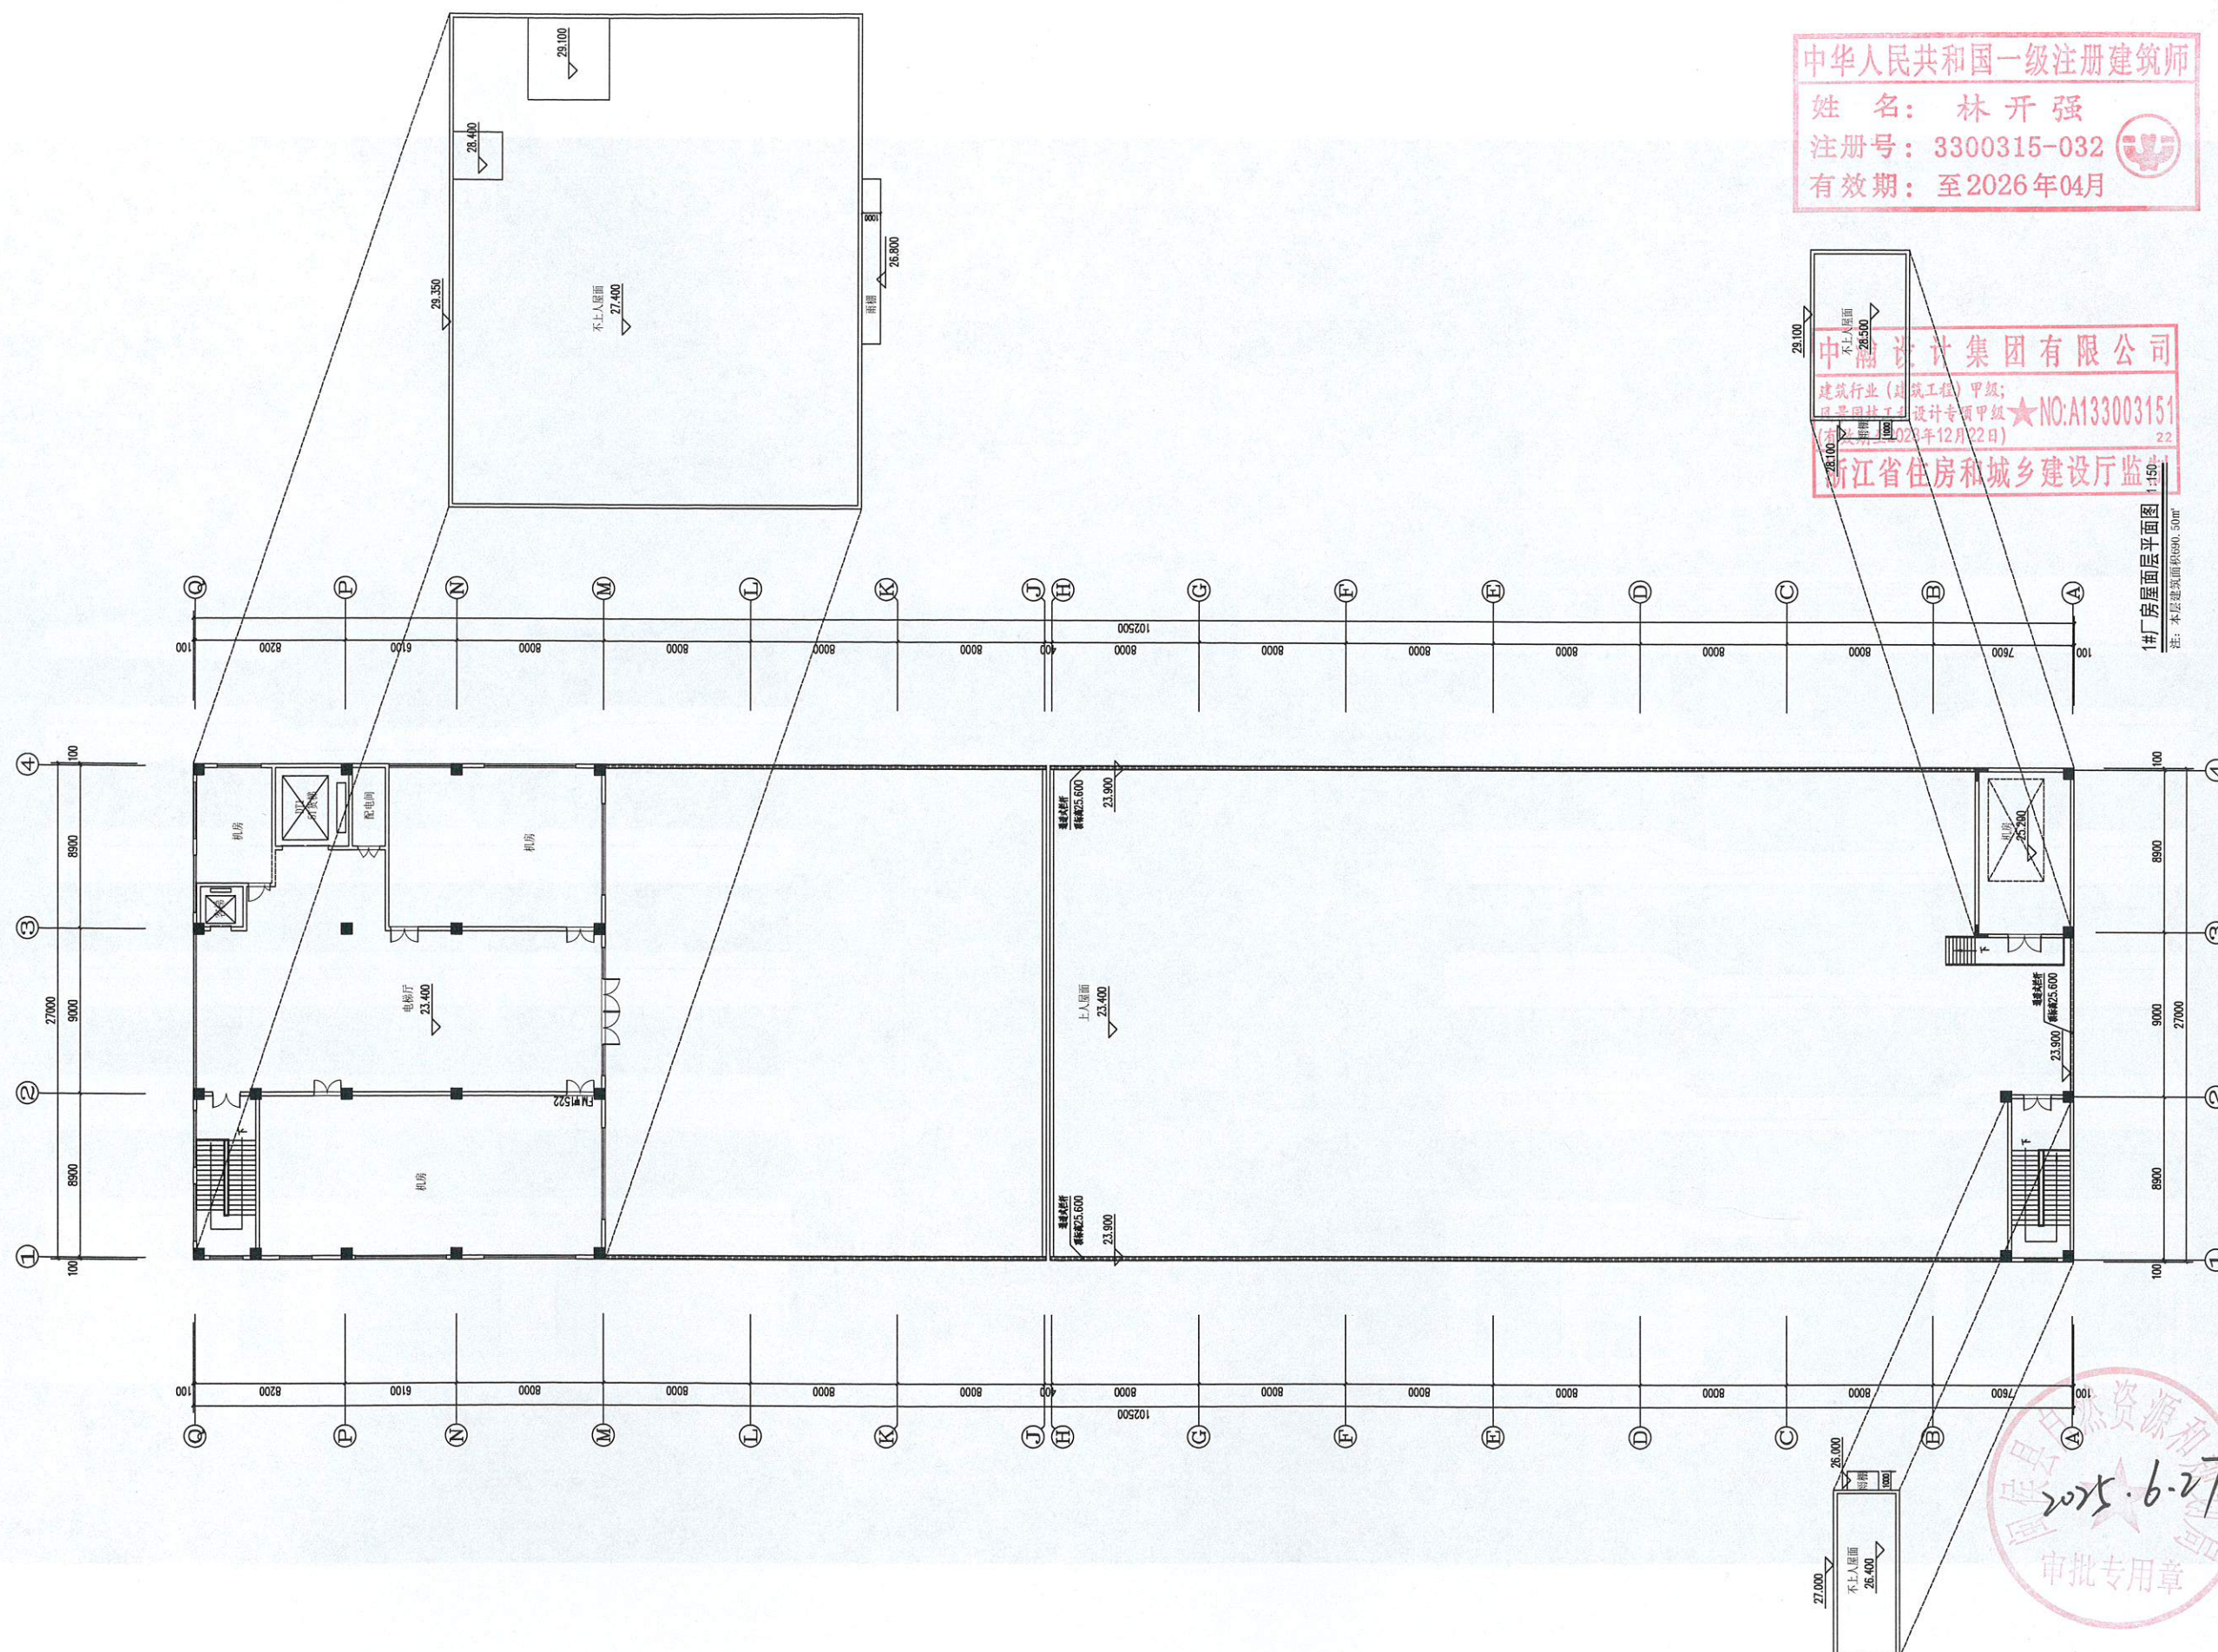

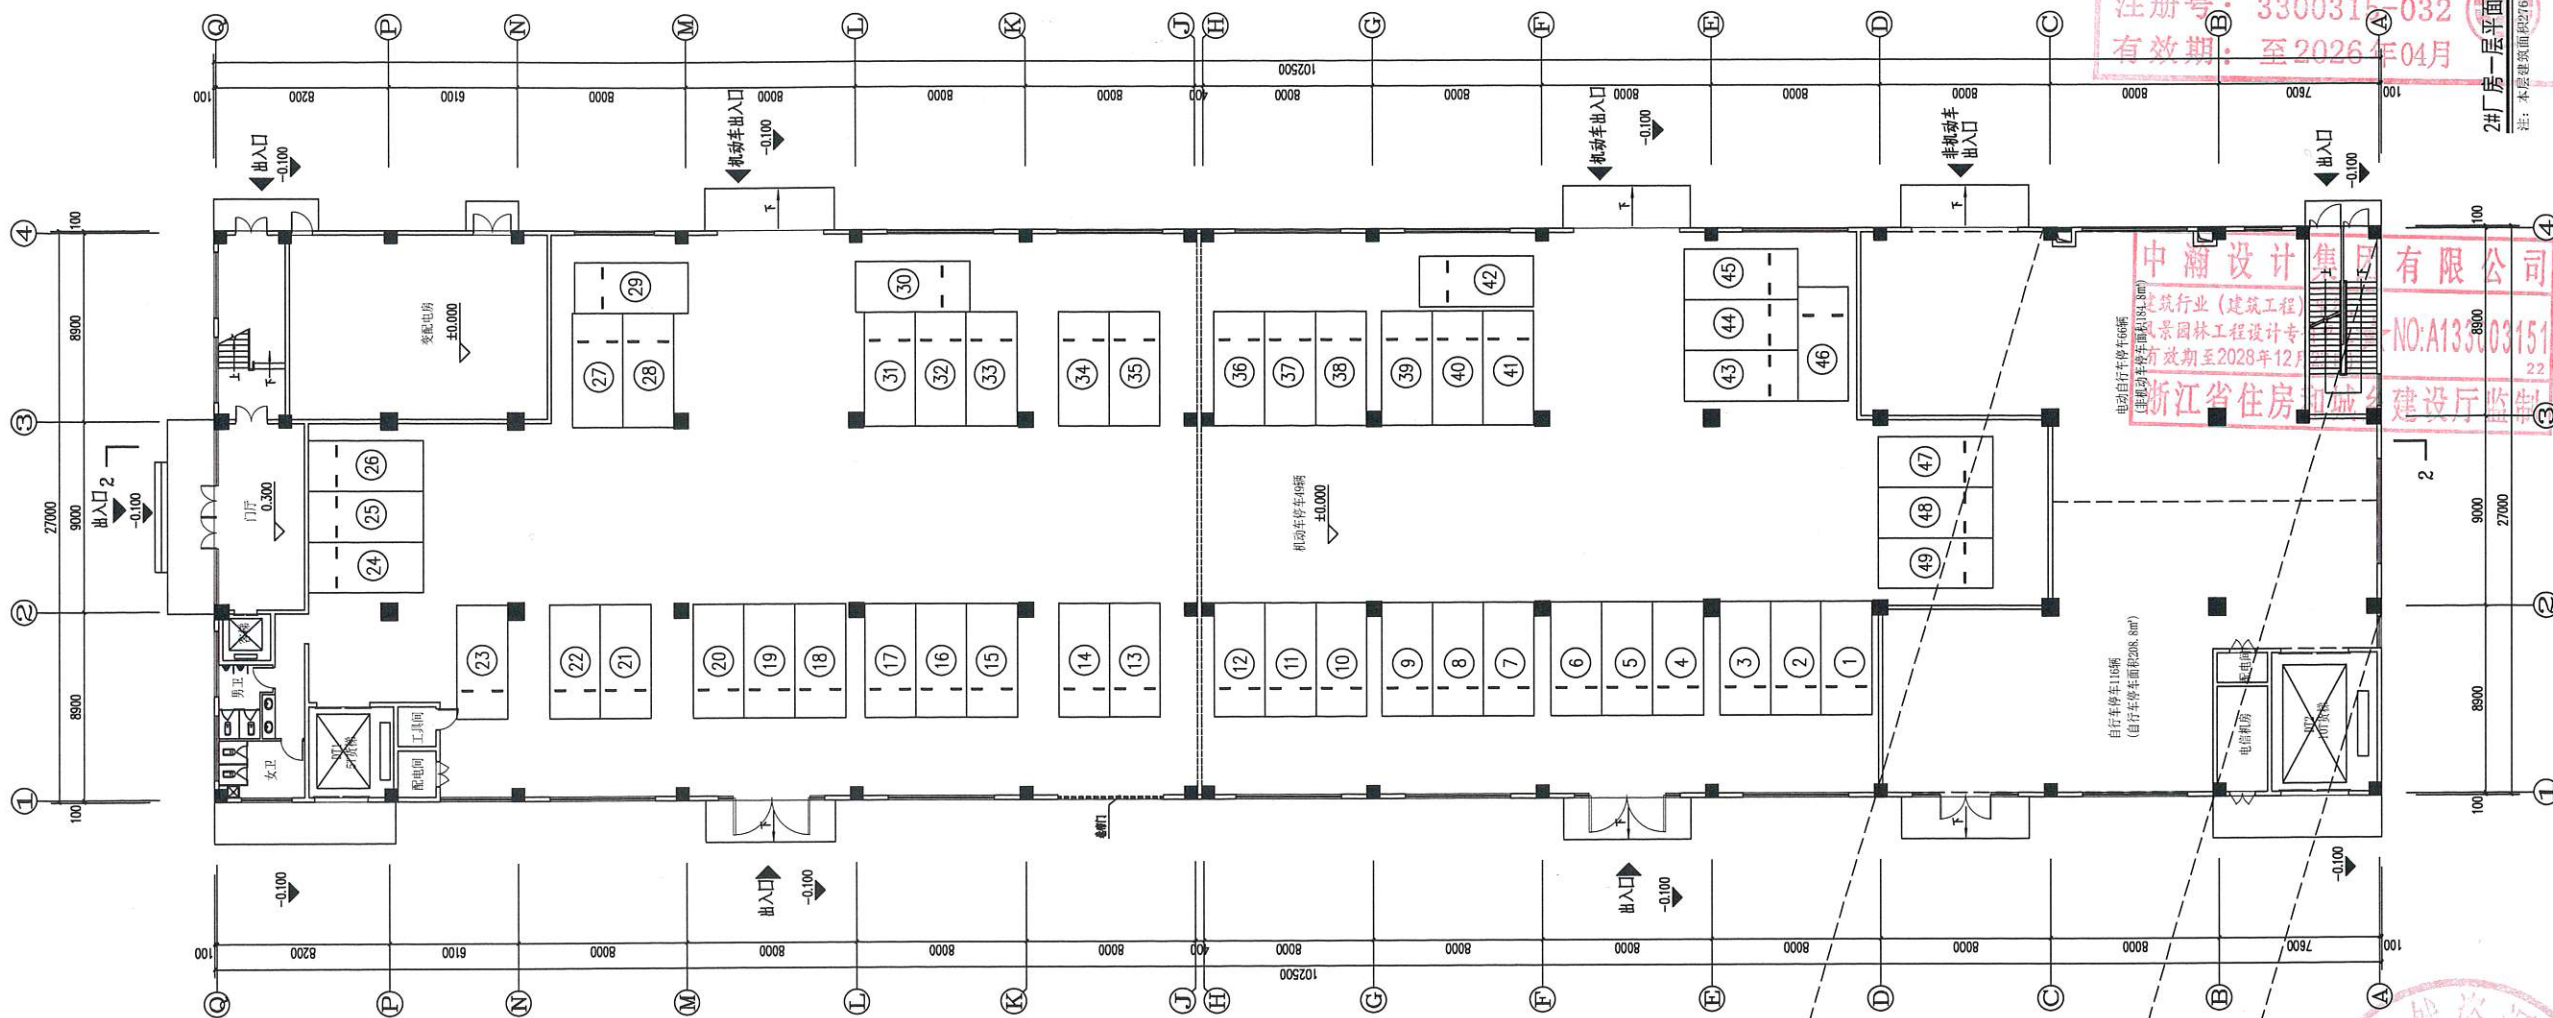


中华人民共和国一级注册建筑师
姓名: 林开强
注册号: 3300315-032
有效期至: 至2026年04月

2#厂房一层平面图 1:150
注: 本层建筑面积2767.50m²


中瀚设计集团有限公司
建筑行业(建筑工程)
风景园林工程设计专业
有效期至2028年12月
浙江省住房和城乡建设厅监制

自行车停车位116个
(自行车停车位面积208.8m²)

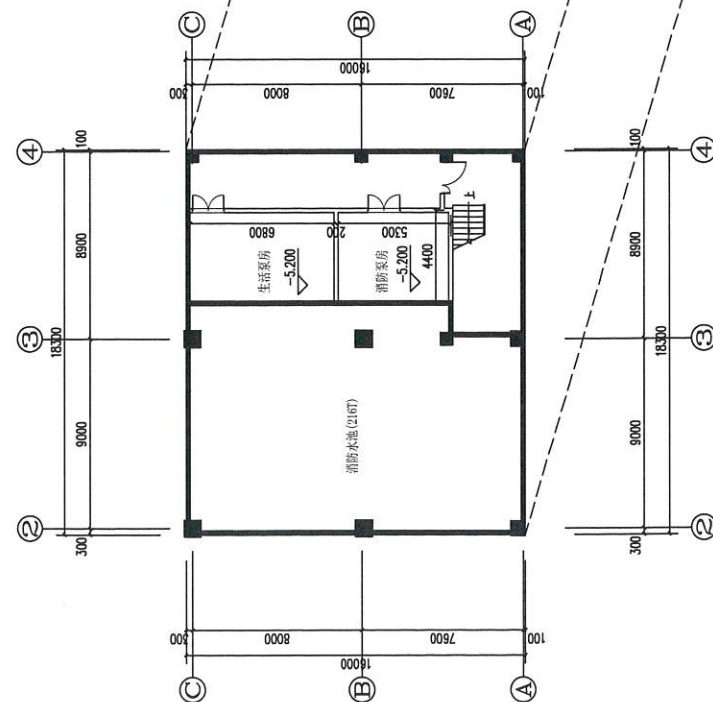

2#厂房负一层平面图 1:150
注: 本层建筑面积1293.00m²


2025.6.27
审批专用章

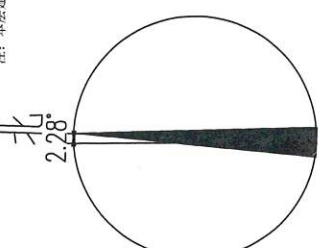

中华人民共和国一级注册建筑师
姓名: 林开强
注册号: 3300315-032
有效期: 至2026年04月

中瀚设计集团有限公司
建筑行业(建筑工程)甲级;
风景园林工程设计专项甲级
(有效期至2028年12月22日)
浙江省住房和城乡建设厅监制

2#厂房二层平面图 1:150
注: 本层建筑面积2767.50m²

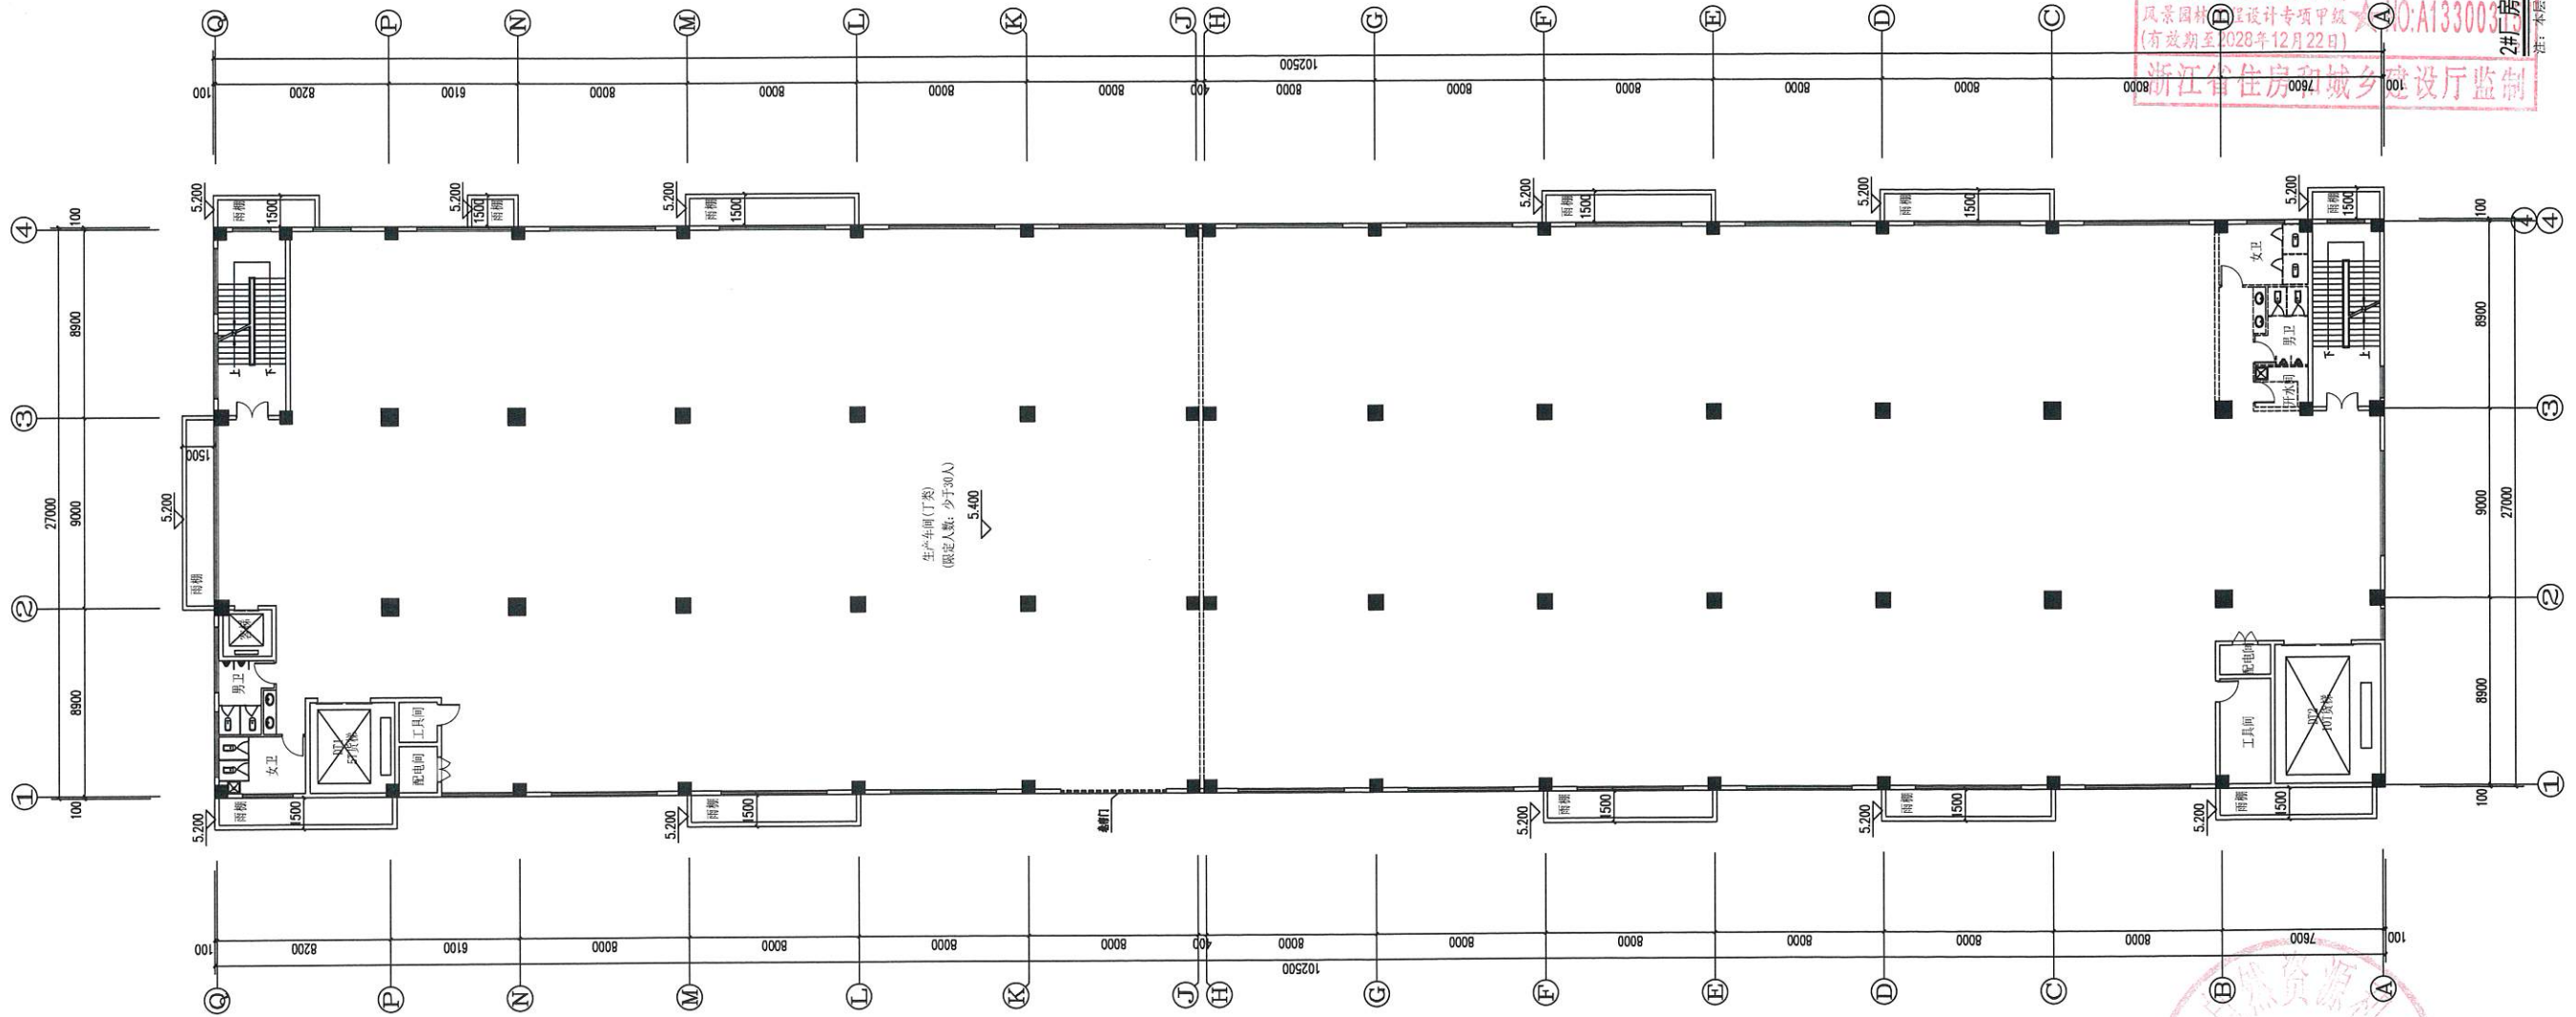


2025.6.27
中瀚设计集团有限公司


中华人民共和国一级注册建筑师
姓名: 林开强
注册号: 3300315-032
有效期: 至2026年04月

中瀚设计集团有限公司
建筑行业(建筑)甲级;
风景园林工程设计专项甲级
(有效期至2026年12月22日)
浙江省住房和城乡建设厅监制

2#厂房三至五层平面图 1:150
注: 本层建筑面积2767.50m²

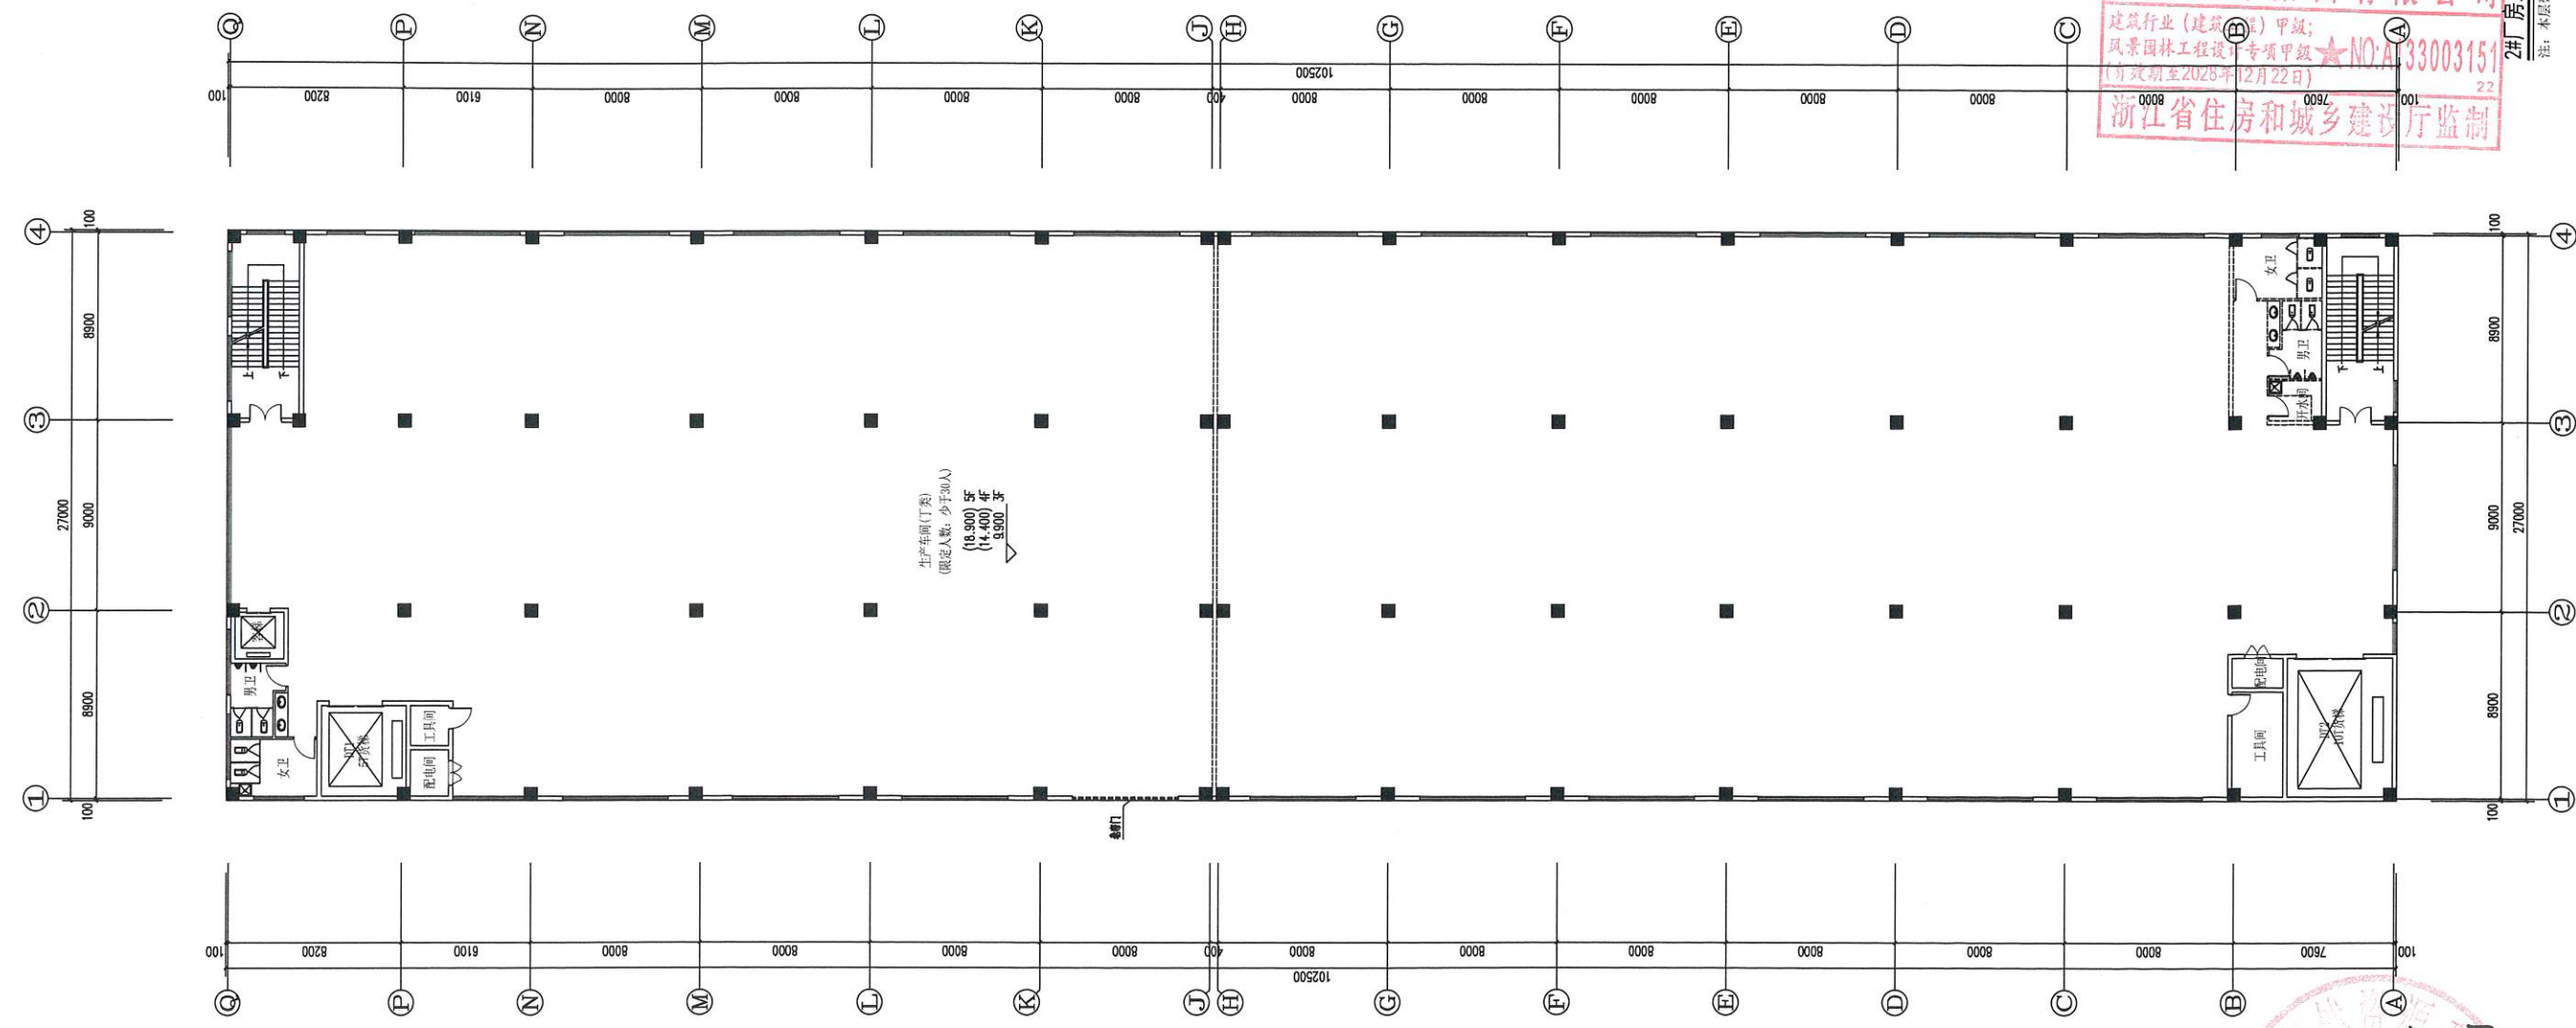

2025.6.27
L. 9. 5K02

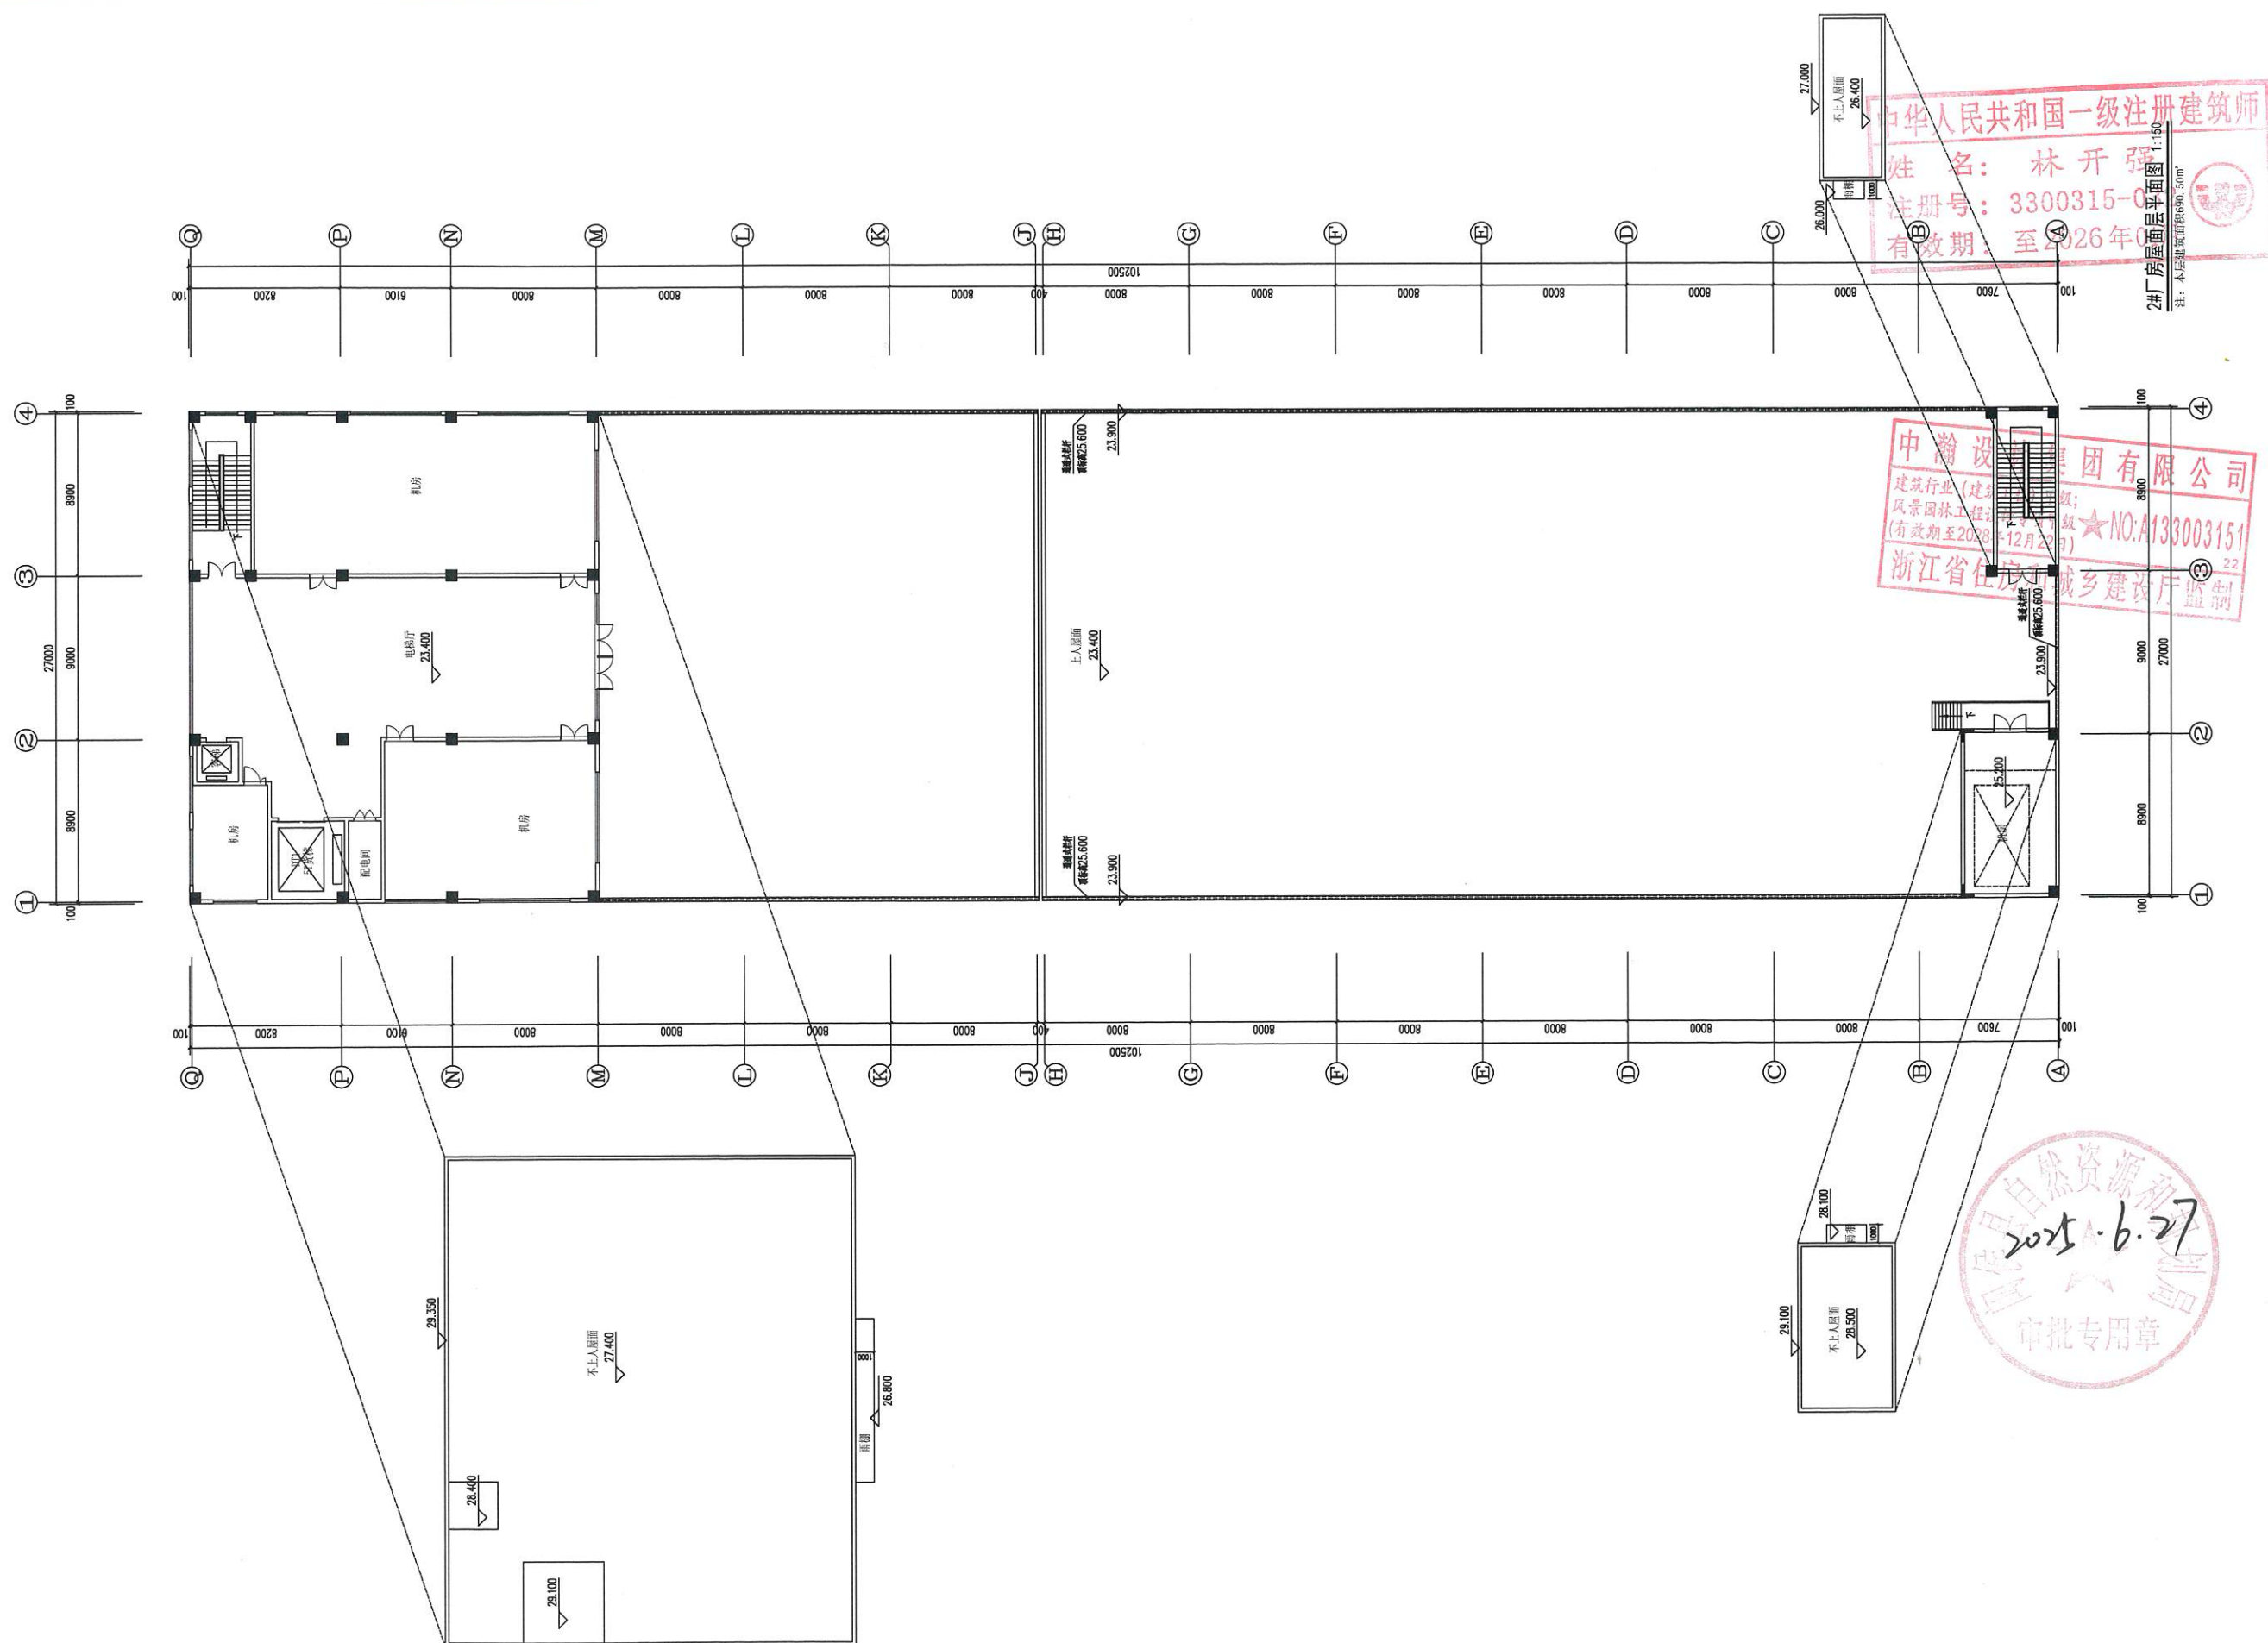

中华人民共和国一级注册建筑师

姓名: 林开强

注册号: 3300315-0

有效期至: 2026年0

1:50

立面层平面图

建筑面宽60.30m

1


2#厂房屋面层平面图 1:150

中瀚设计集团有限公司
建筑行业(建筑)甲级;风景园林工程(专项)甲级
(有效期至2038年12月28日) ★ NO: A133003151
浙江省住房和城乡建设厅 22 2018年12月28日 注册

2025.6.27

图例

- 米白色真石漆
- 深灰色真石漆

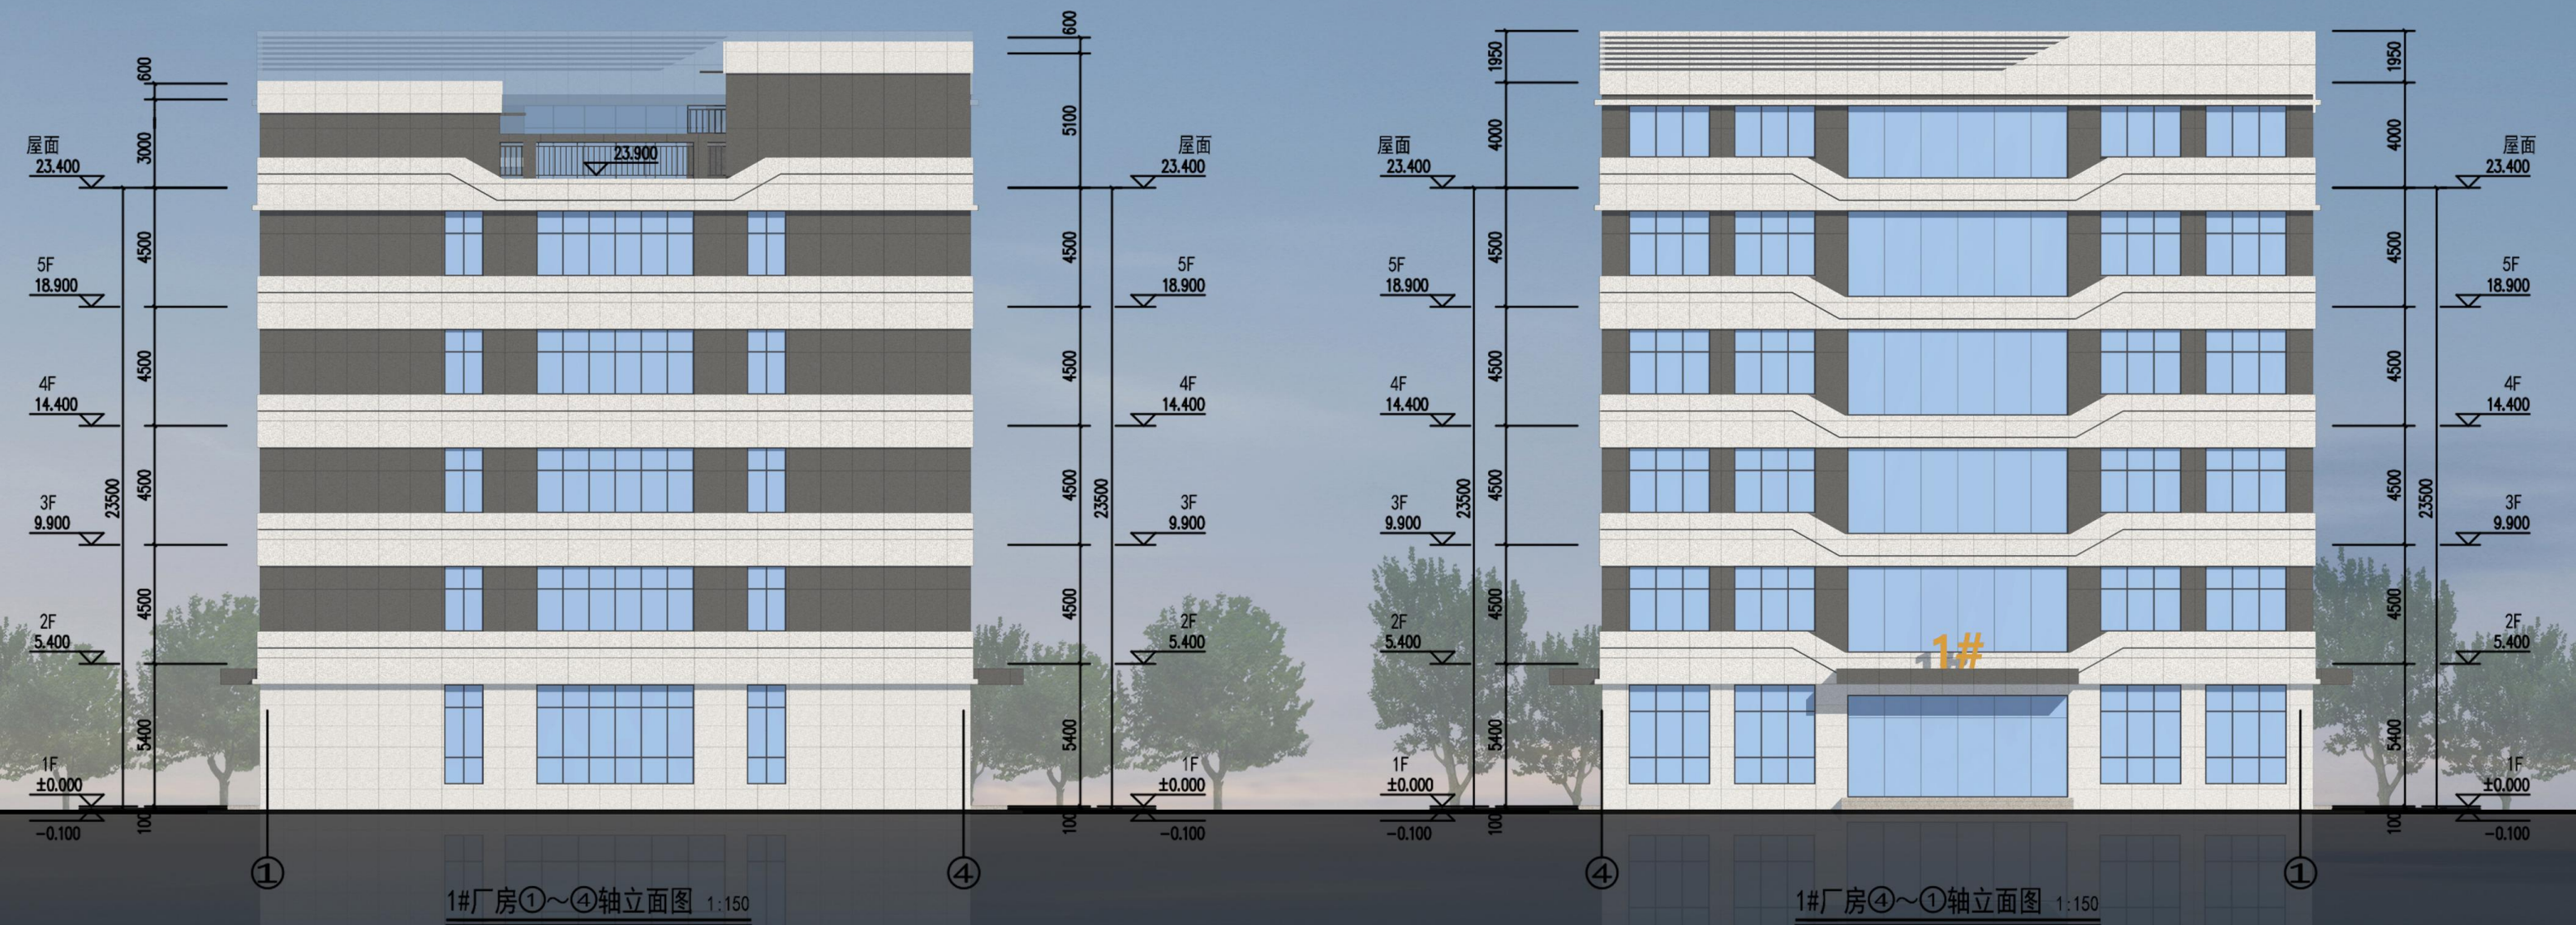

图例

- 米白色真石漆
- 深灰色真石漆

