专业	姓名	日期	专业	姓名	日期
建筑			给排水		
结构			暖通		
电气					

图例

—J—	生活给水管
—SH—	室外消防给水管
—W—	污水管道
—Y—	雨水管道
—R—	燃气管道
	地下室线
	用地红线
	水表井
	调压箱
	化粪池
	隔油池
—GY—	高压电力电缆(室外敷设埋深不小于0.8m，其余未表达部分为在地下室桥架内敷设)
—D—	低压电力电缆(室外敷设埋深不小于0.8m，其余未表达部分为在地下室桥架内敷设)
—H,C—	通信电缆(室外敷设埋深不小于0.5m，其余未表达部分为在地下室桥架内敷设) 电视电缆(室外敷设埋深不小于0.5m，其余未表达部分为在地下室桥架内敷设)

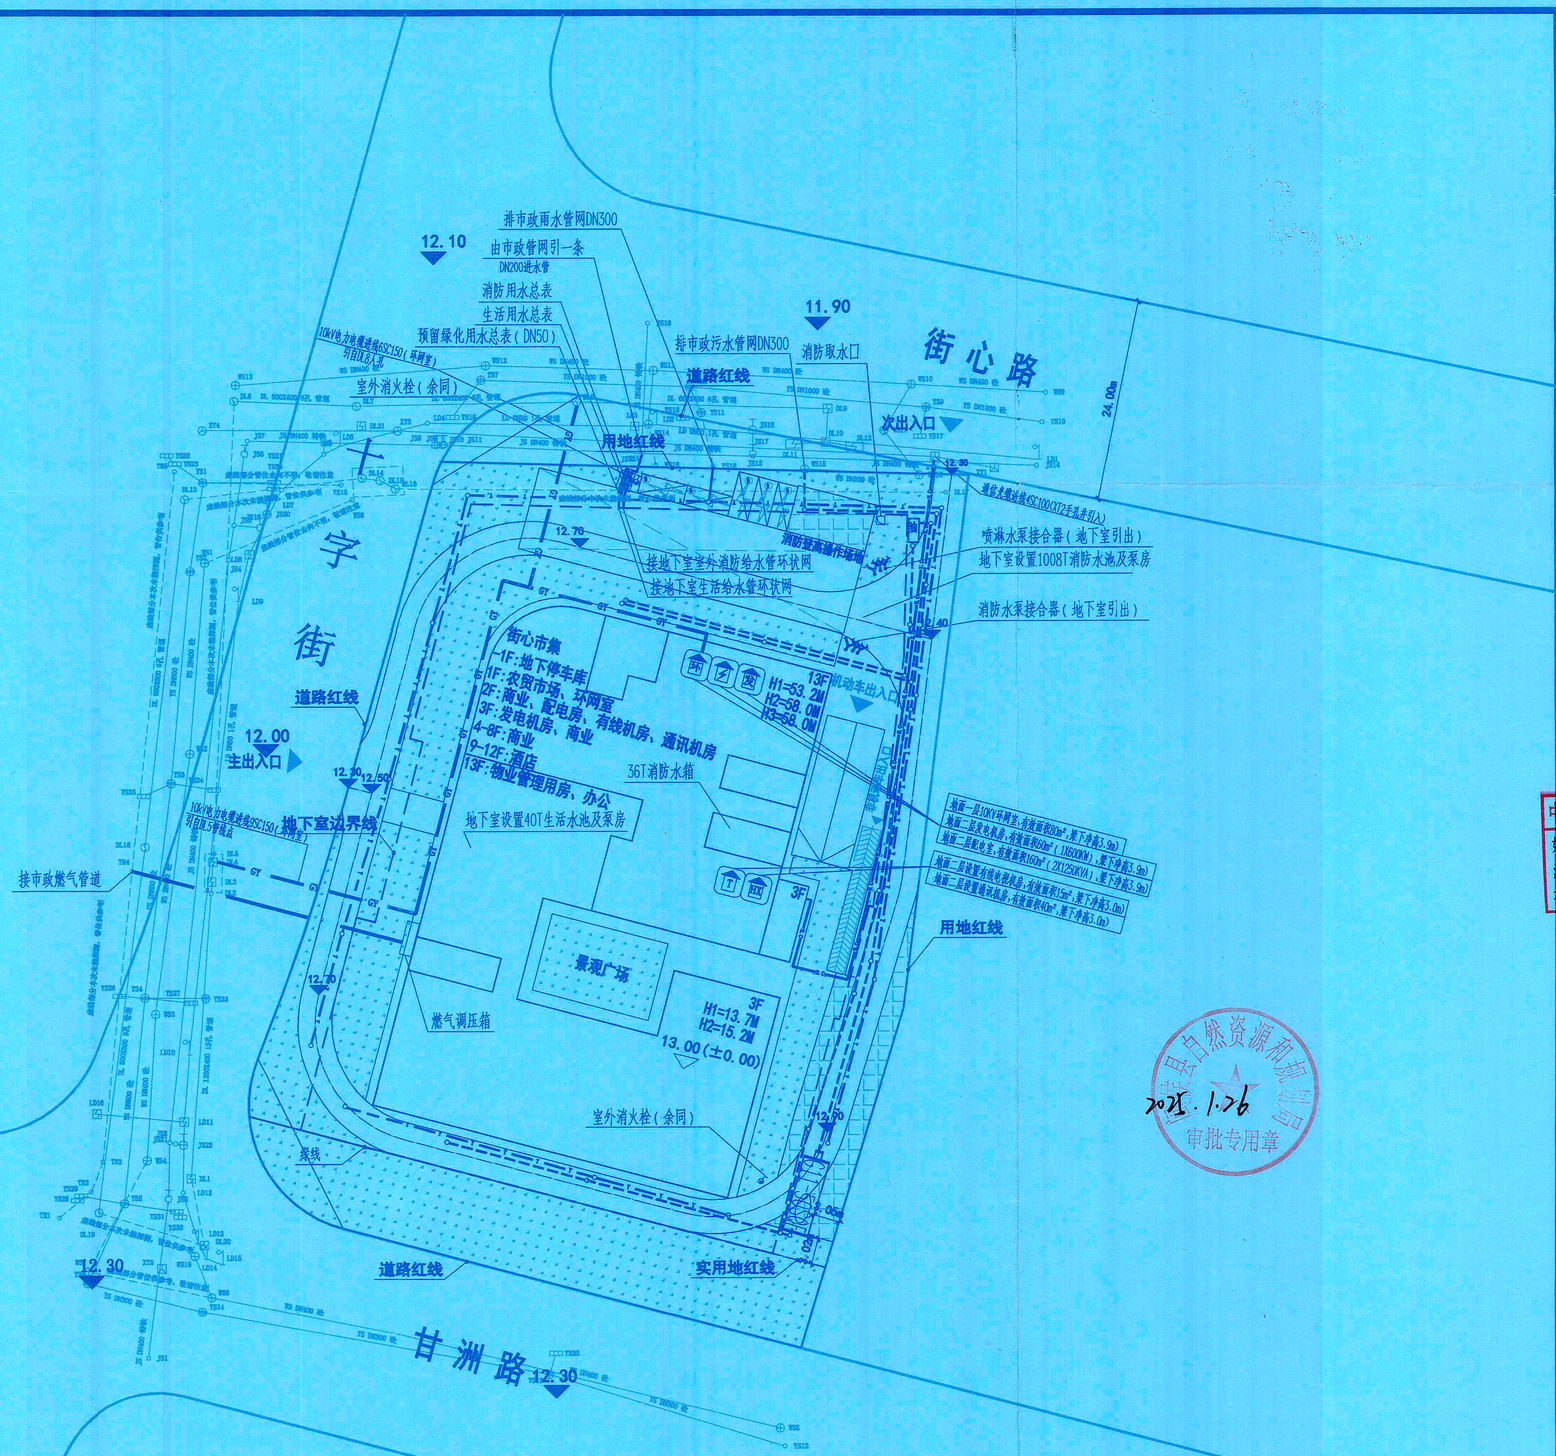

室外管线规划总平面图 1:500

注：室外管线埋深要求不小于0.7m，管线水平与垂直净距应满足相关城市规划管理技术规定的要求。

福建西海岸建筑设计院有限公司

The People's Republic Of China

Fujian West Coast Architecture Design Institute Co.Ltd.

备注：

本图纸需经国家认证的审图机构图审通过或经有关行政审批部门核准后才可生效，未经许可擅自复制的均属侵权行为。

2024年11月11日	第一版

施工图审查批准单位：

施工图审查批准书证号：

图纸专用章

福建省工程勘察设计图纸专用章
福建西海岸建筑设计院有限公司
资质 范围：建筑工程
等级：甲级 证号：A235006032
有效期至：2025年04月03日

注册建筑师执业章

中华人民共和国一级注册建筑师
姓名：郑燕
注册号：3500603-015
有效期：至2026年03月

注册结构师执业章

2025.1.26
自然资源和规划局
审批专用章

工程名称：

街心市集

子项名称：

总平规划

建设单位：福州亿城置业有限公司

审定		
工程负责人	郑燕	
专业负责人	徐贵平 王正	
审核	苏丹 陈庆明	
校对	陈晓泉 林武	
设计	徐贵平 王正	
制图	徐贵平 王正	

图名：

室外管线规划总平面图

工程编号	2024-Y06	
图别	水电规设	
图号	02	

Fujian West Coast Architecture Design Institute Co.Ltd 2024年