

福建鑫宏建搅拌站项目方案文本



福建鑫宏建搅拌站项目方案文本

院长：陈伟节

技术负责人：陈 卉

项目负责人：钟华平

建 筑：钟华平

结 构：欧祥志

电 气：林森

给 排 水：赵丽秋

暖 通：任航



福建省闽武建筑设计院有限公司

二〇二六年三月





营业执照

(副本)

统一社会信用代码 91350000158151263Y

名称 福建省闽武建筑设计院有限公司
类型 有限责任公司
住所 福州市福新中路89号时代广场6层

法定代表人 陈伟节
注册资本 叁佰万圆整

成立日期 1993年02月18日

营业期限 1993年02月18日 至 2029年02月17日

经营范围 建筑工程、电力工程的设计及咨询；装饰工程设计；工程软件研发；城乡规划服务。（依法须经批准的项目，经相关部门批准后方可开展经营活动）



登记机关

2017 年 2 月 14 日

请于每年1月1日至6月30日登录福建工商红盾网申报年度报告并公示

<http://sgs.fjaic.gov.cn/creditpub>

企业信用信息公示系统网址：

中华人民共和国国家工商行政管理总局监制



工程设计 资质证书

证书编号：A135006085

有效期：至2025年01月06日

中华人民共和国住房和城乡建设部制

企业名称：福建省闽武建筑设计院有限公司

经济性质：有限责任公司

资质等级：建筑行业（建筑工程）甲级。

可承担建筑装饰工程设计、建筑幕墙工程设计、轻型钢结构工程设计、建筑智能化系统设计、照明工程设计和消防设施工程设计相应范围的甲级专项工程设计业务。*****

发证机关

2020 年 01 月 06 日

No.AZ 0097860


福建省工程勘察设计图纸专用章
福建省闽武建筑设计院有限公司
范围：建筑工程
资质等级：甲级 证号：A135006085
有效期至：2030年01月07日

中华人民共和国一级注册建筑师

姓名：钟华平

注册号：3500608-004

有效期：至2026年3月

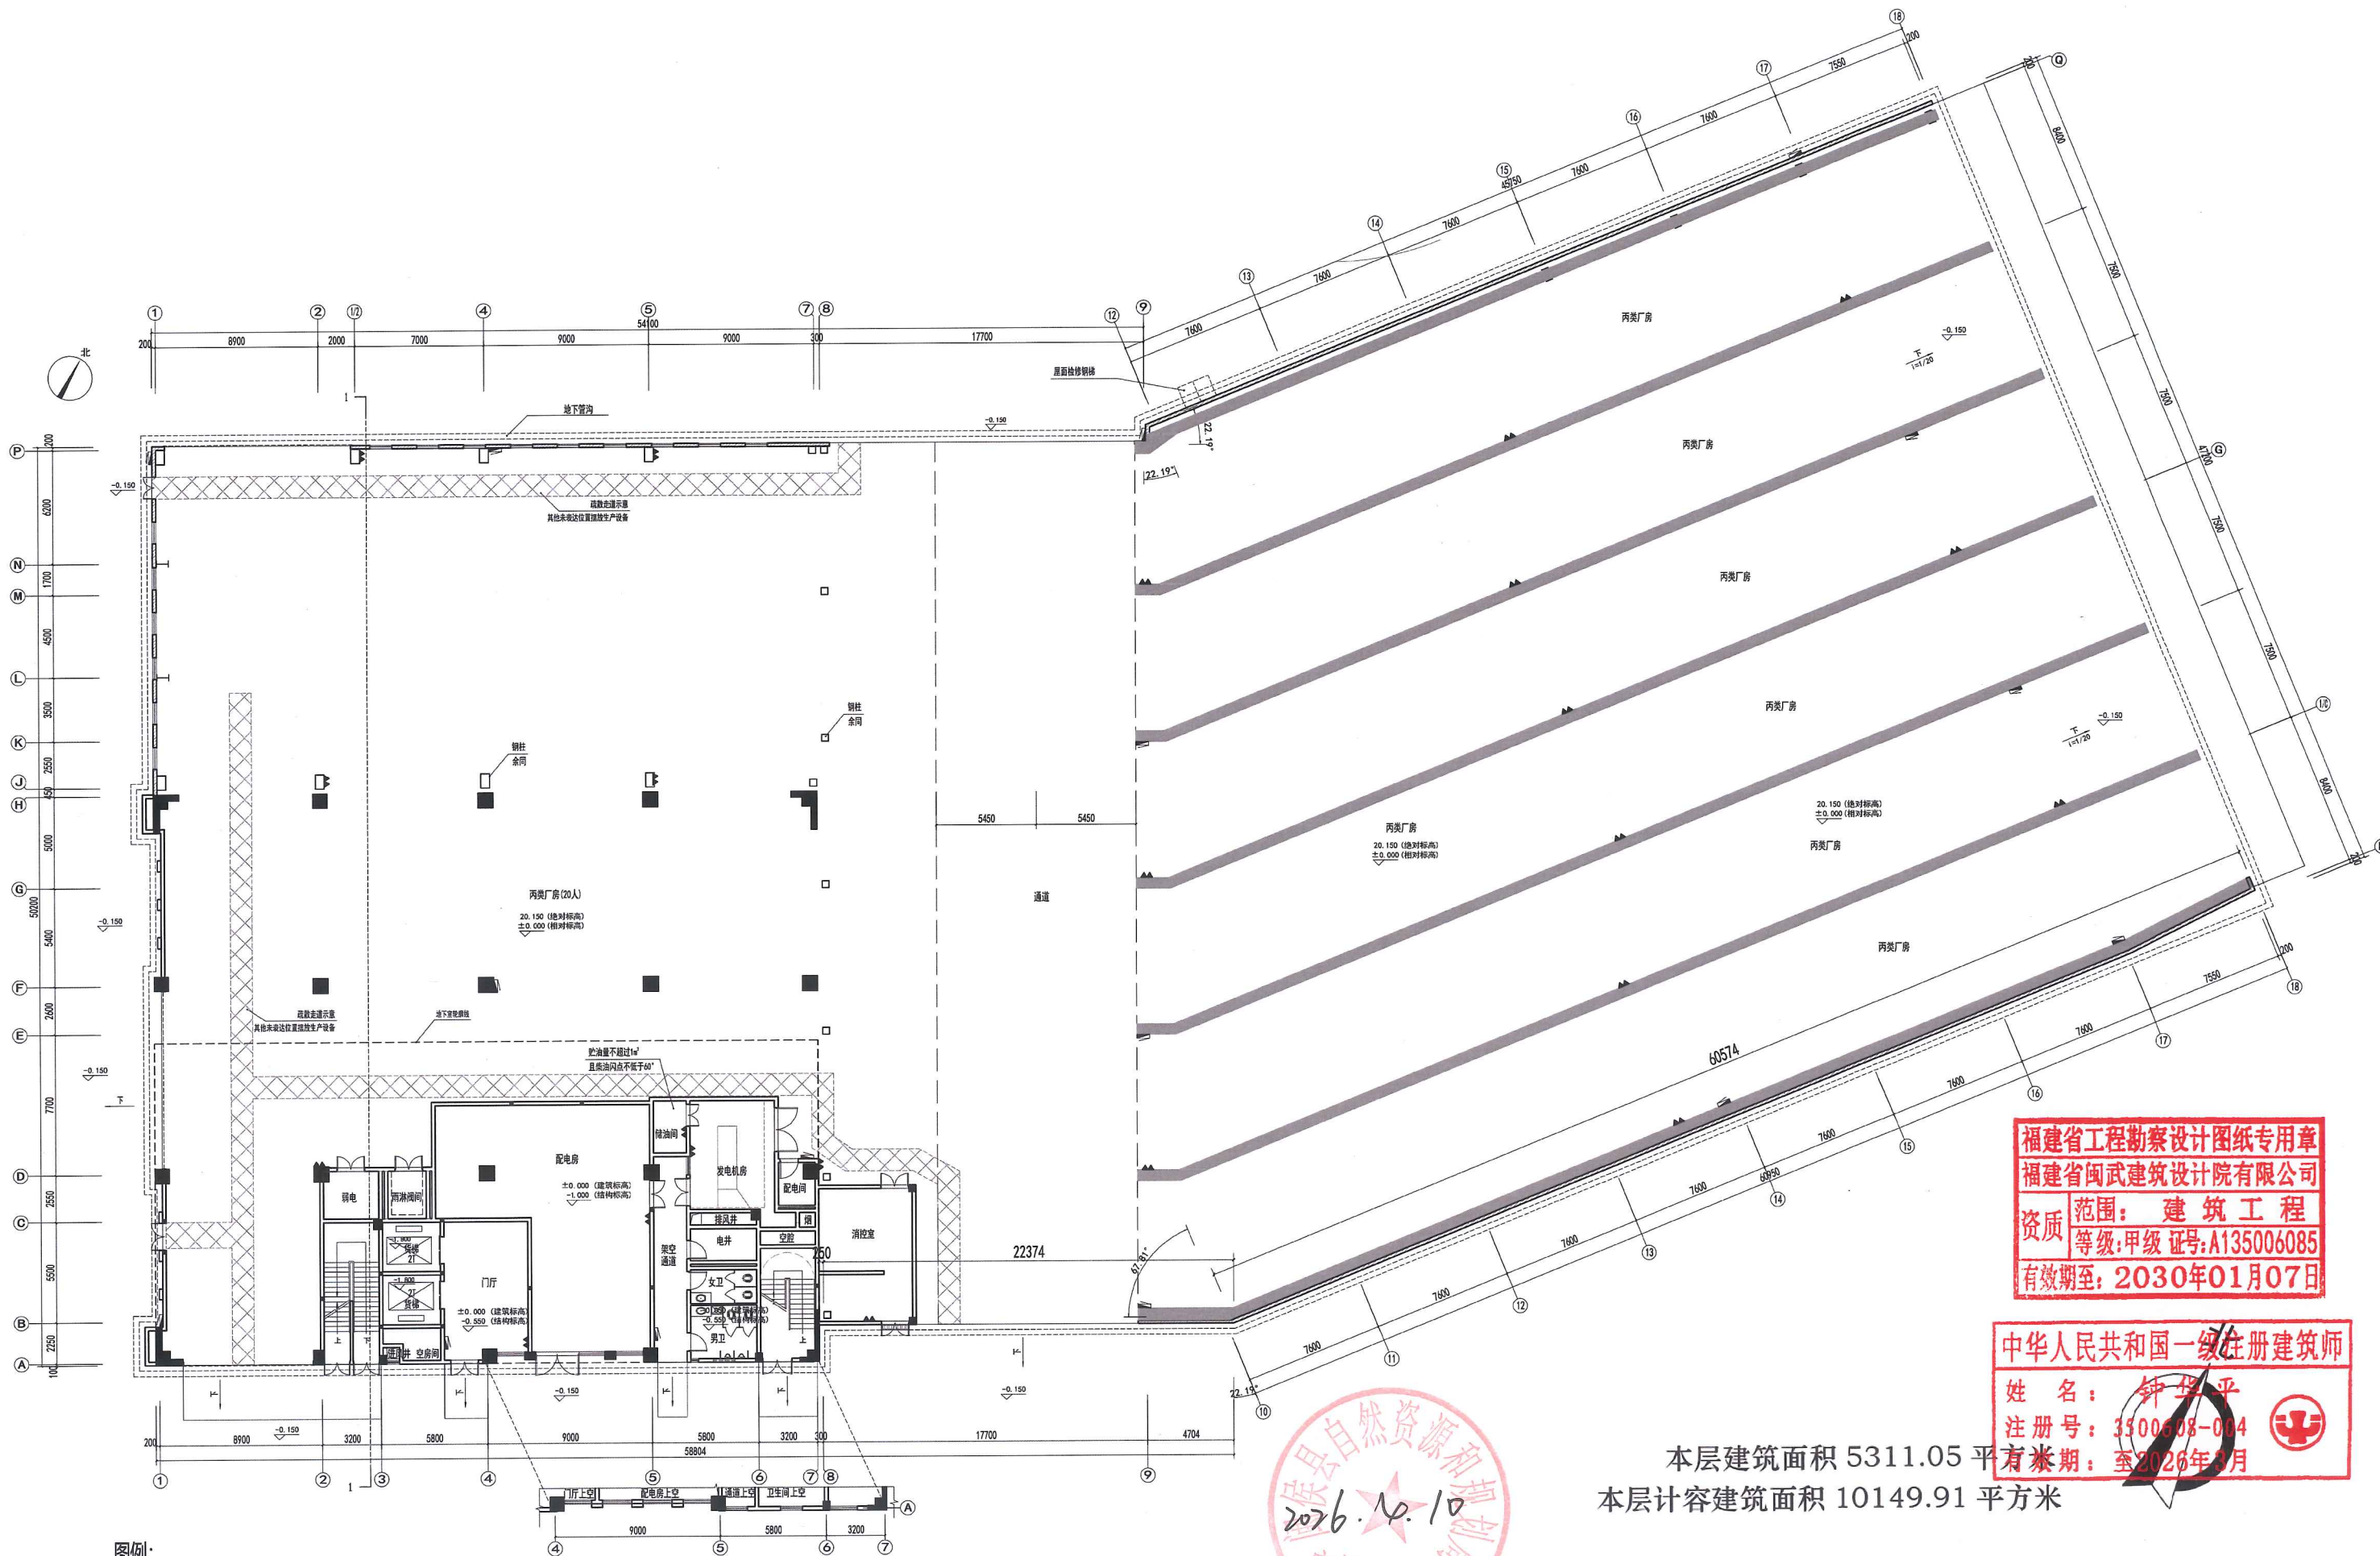


福建省工程勘察设计图纸专用章
福建省闽武建筑设计院有限公司
范围：建筑工程
资质等级：甲级 证号：A135006085
有效期至：2030年01月07日

中华人民共和国一级注册建筑师
姓名：钟华平
注册号：3300608-004
有效期：至2026年3月

本层建筑面积 5311.05 平方米
本层计容建筑面积 10149.91 平方米

1# 楼厂房一层平面图

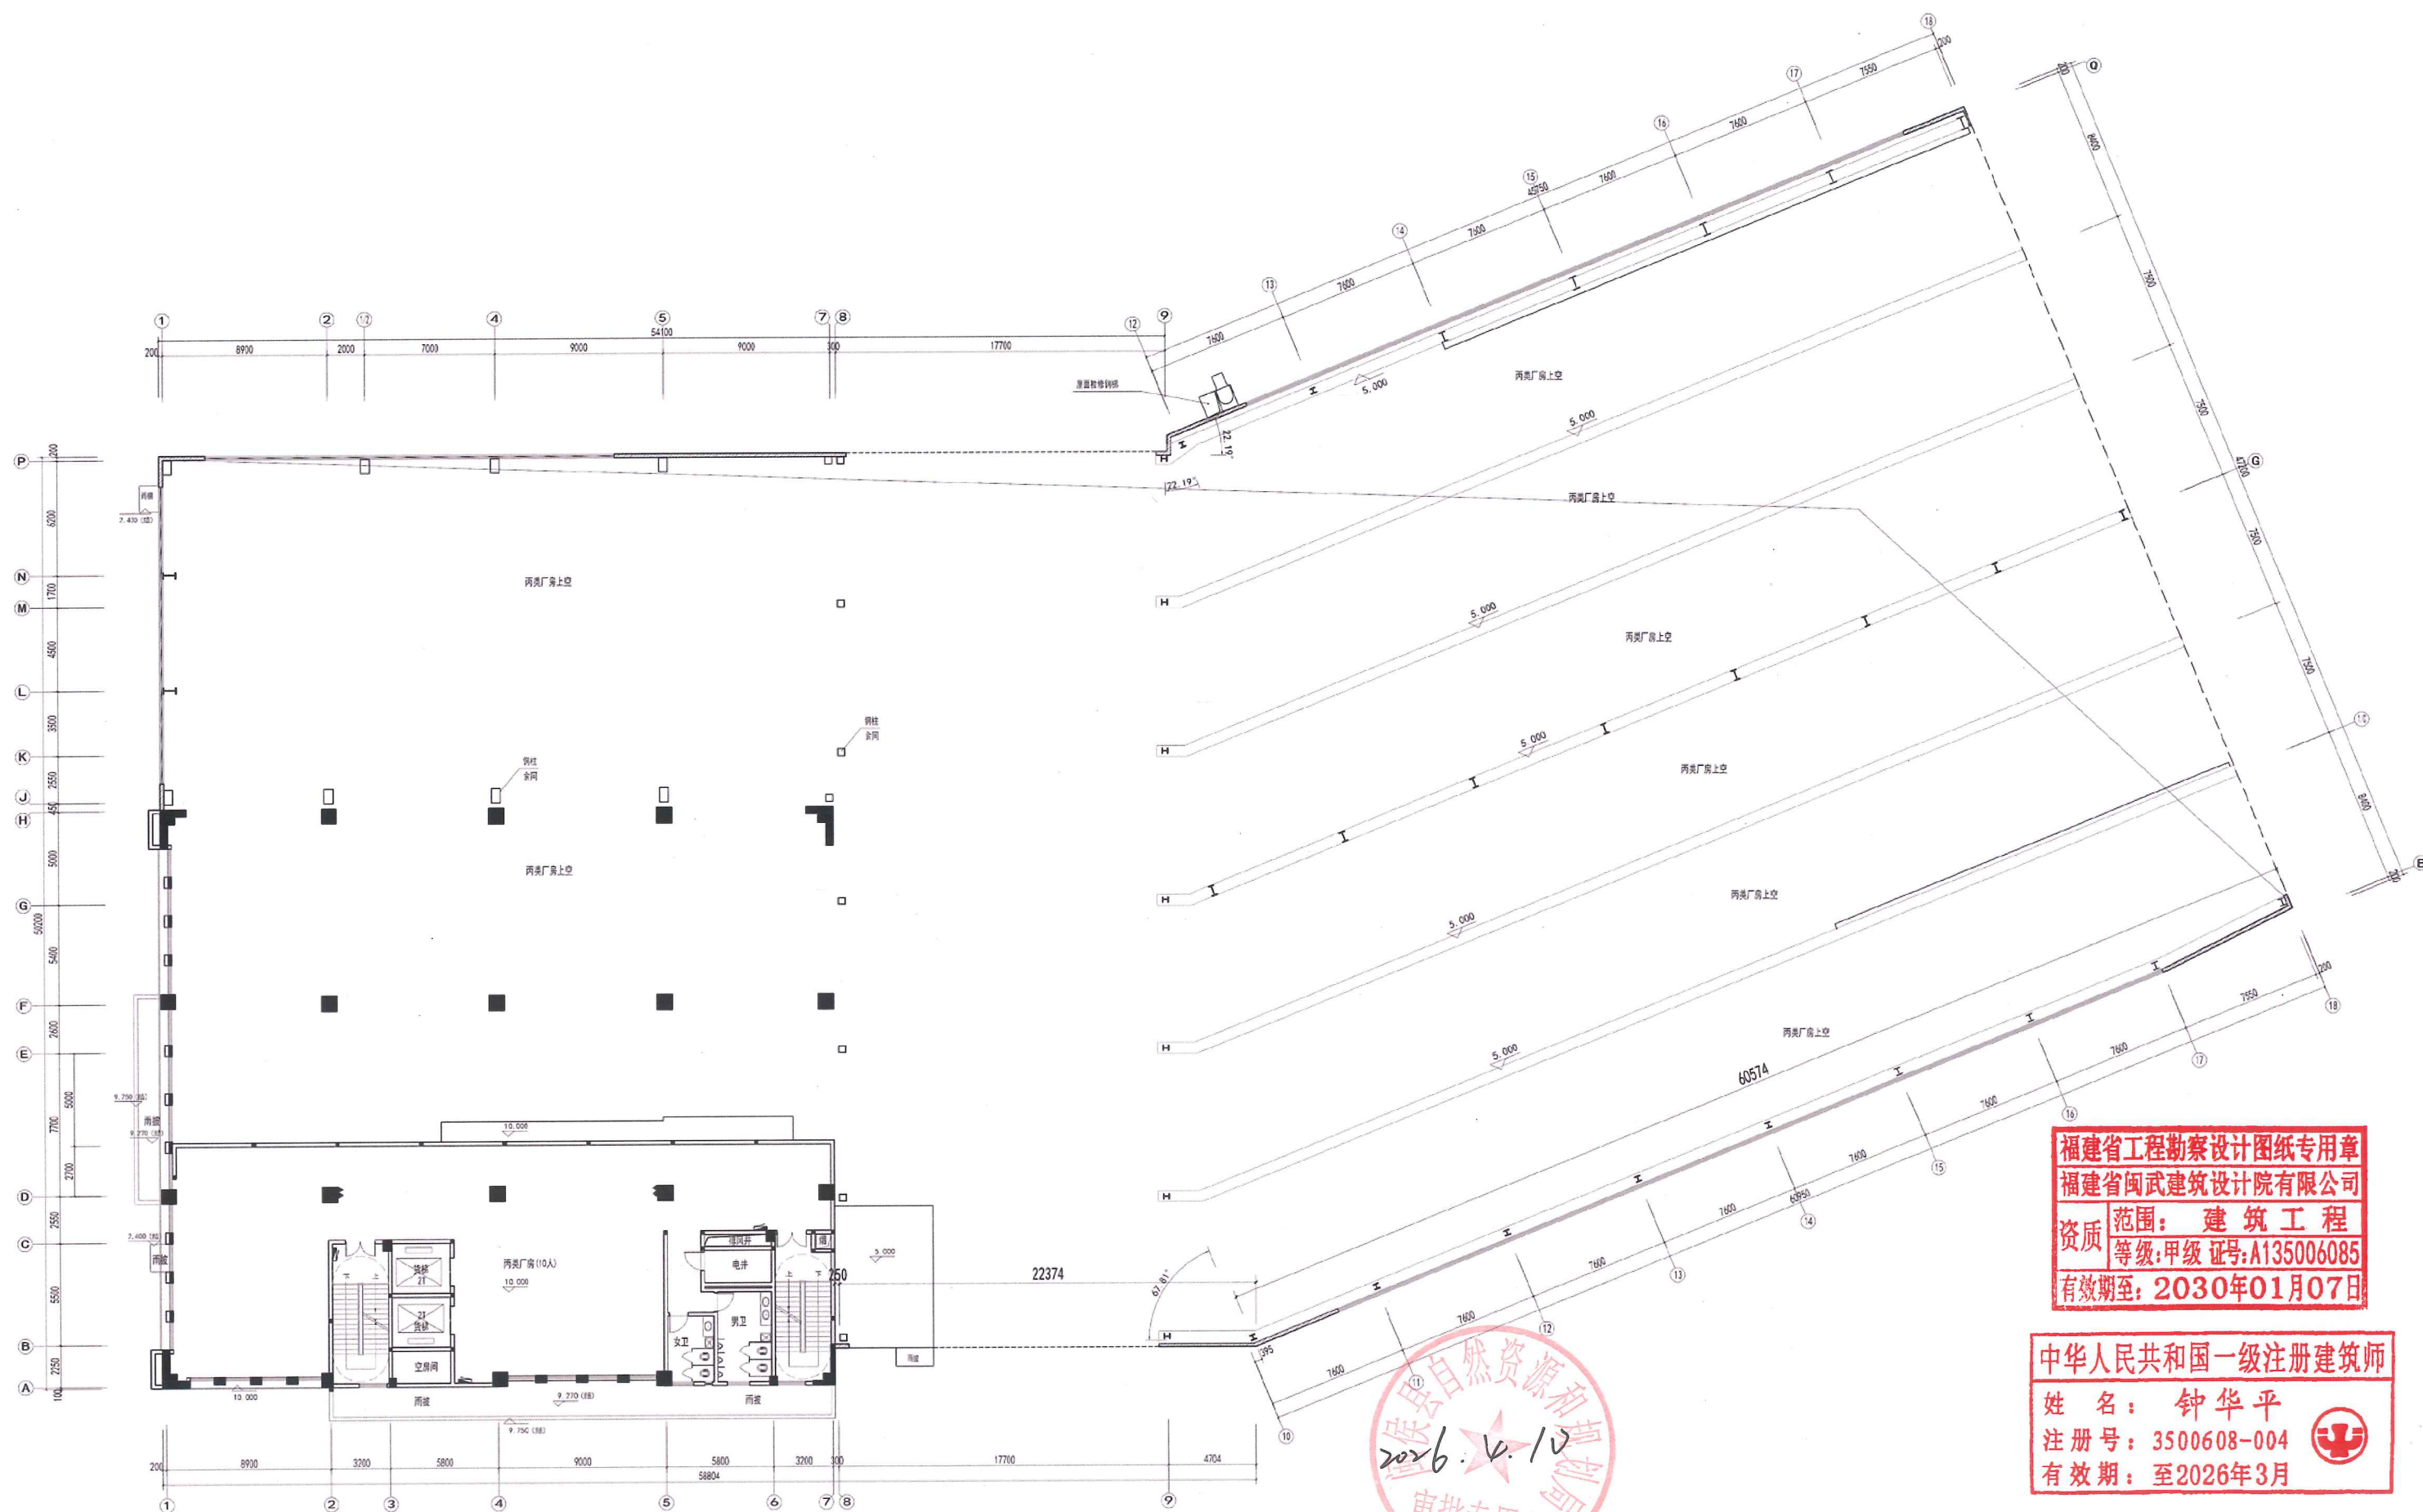

福建省工程勘察设计图纸专用章
福建省闽武建筑设计院有限公司
资质范围：建筑工程
等级：甲级 证号：A135006085
有效期至：2030年01月07日

中华人民共和国一级注册建筑师
姓名：钟华平
注册号：3500608-004
有效期：至2026年3月


自然资源部
2026.12.12
审批专用章

本层建筑面积 469.37 平方米

1# 楼厂房 10.000 标高夹层平面图

图例：


- 消防栓
- 灭火器

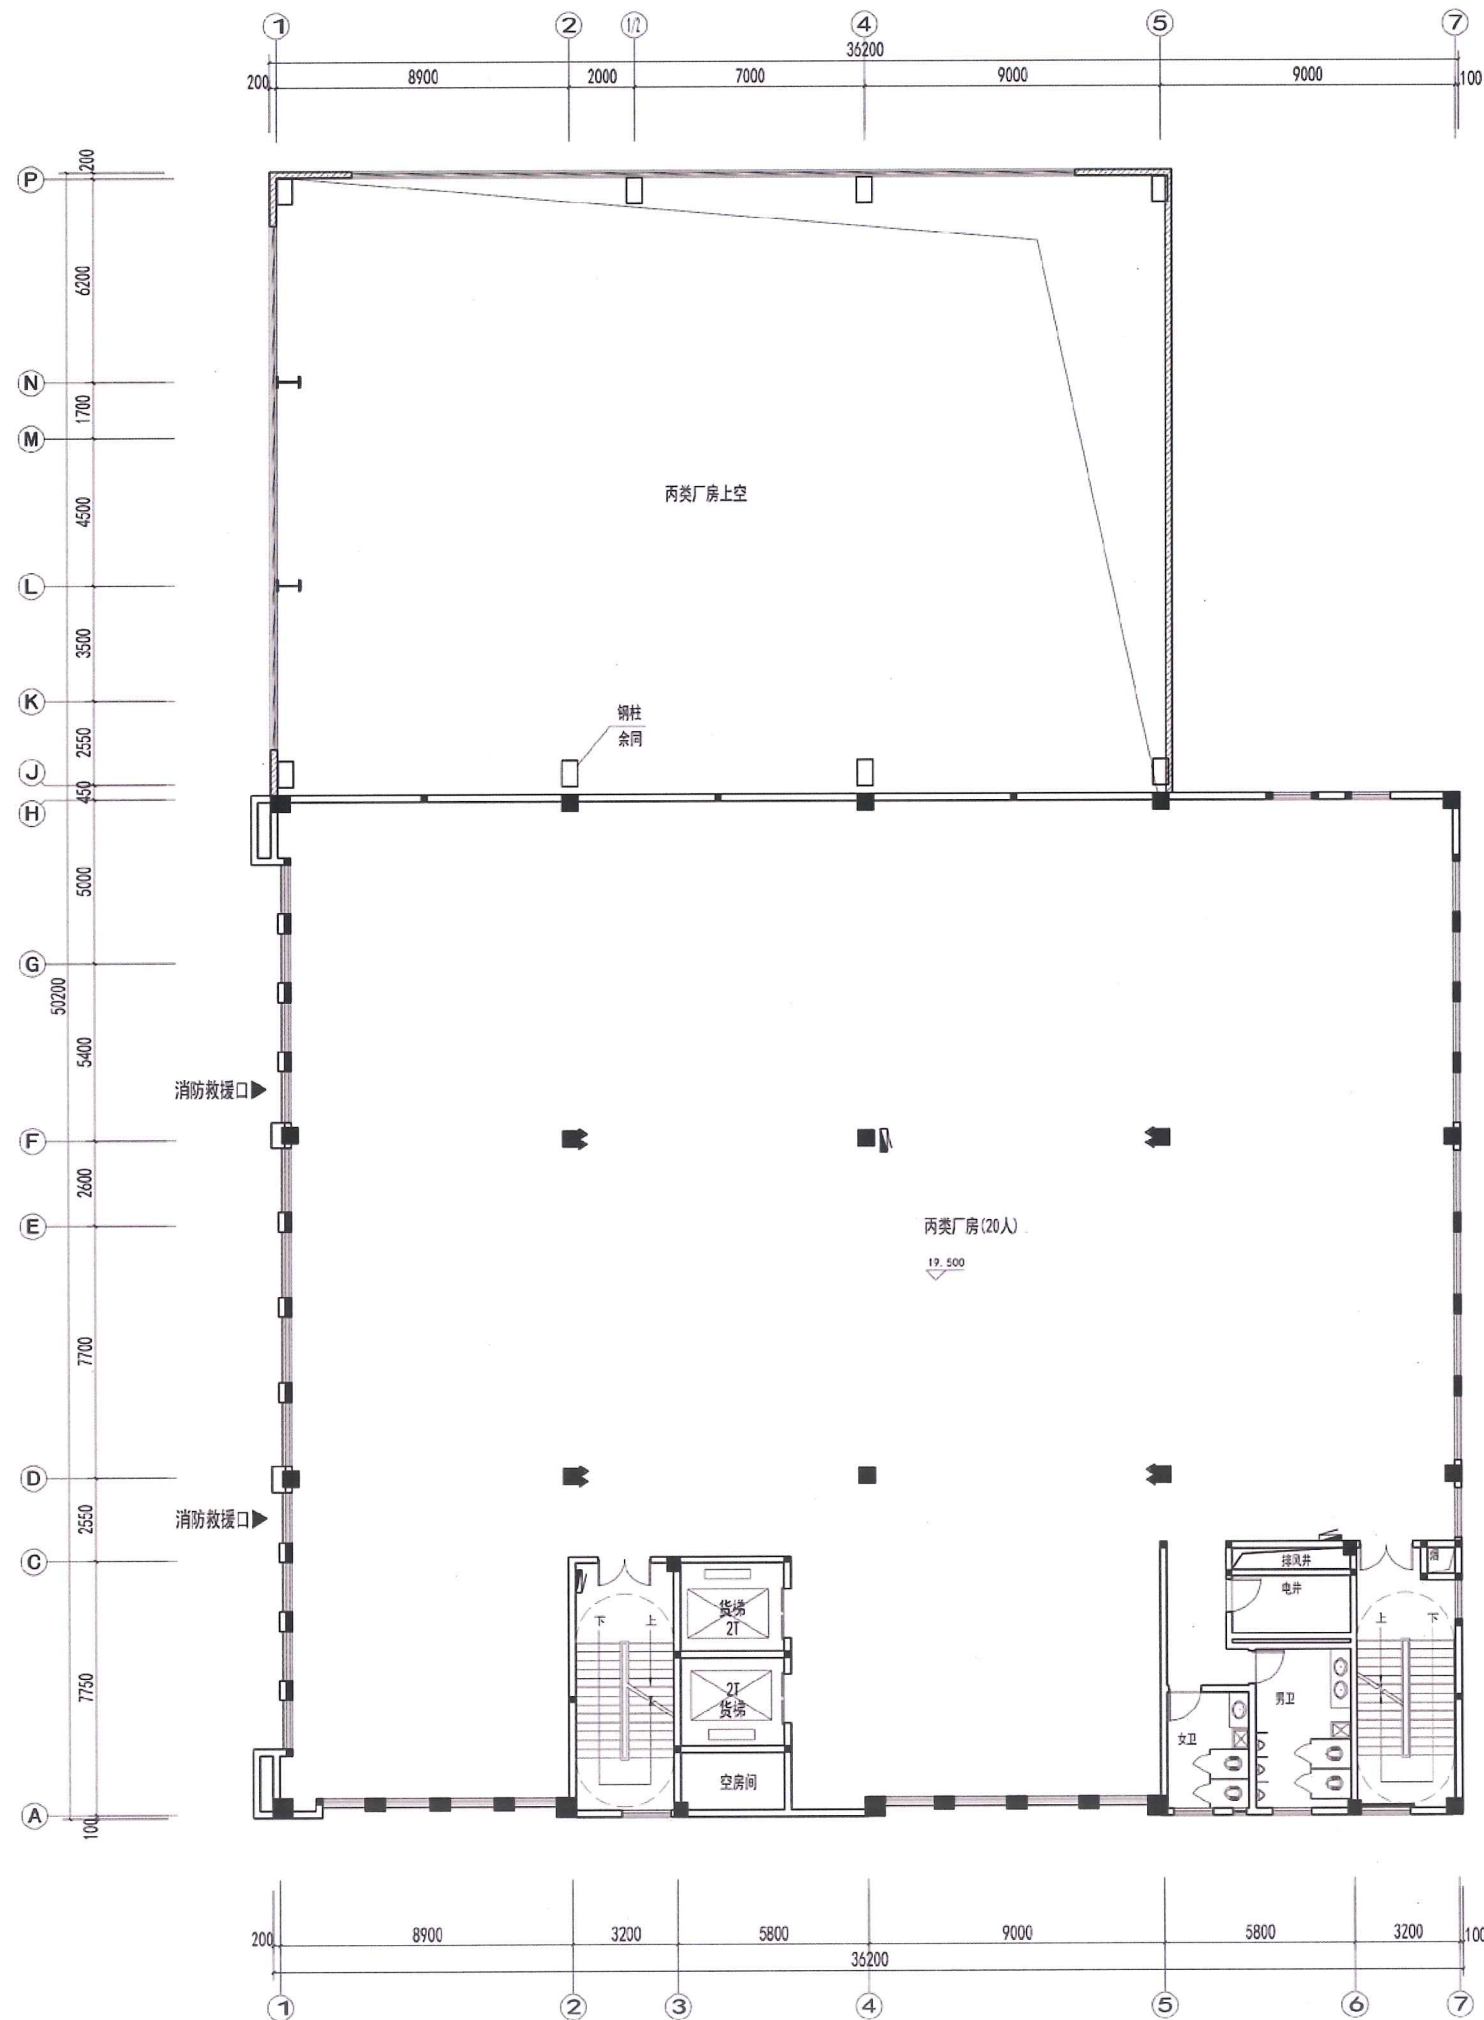

福建省工程勘察设计图纸专用章
福建省闽武建筑设计院有限公司
资质 范围: 建筑工程
等级: 甲级 证号: A135006085
有效期至: 2030年01月07日

中华人民共和国一级注册建筑师
姓名: 钟华平
注册号: 3500608-004
有效期: 至2026年3月


本层建筑面积 1115.35 平方米
1# 楼厂房三层平面图

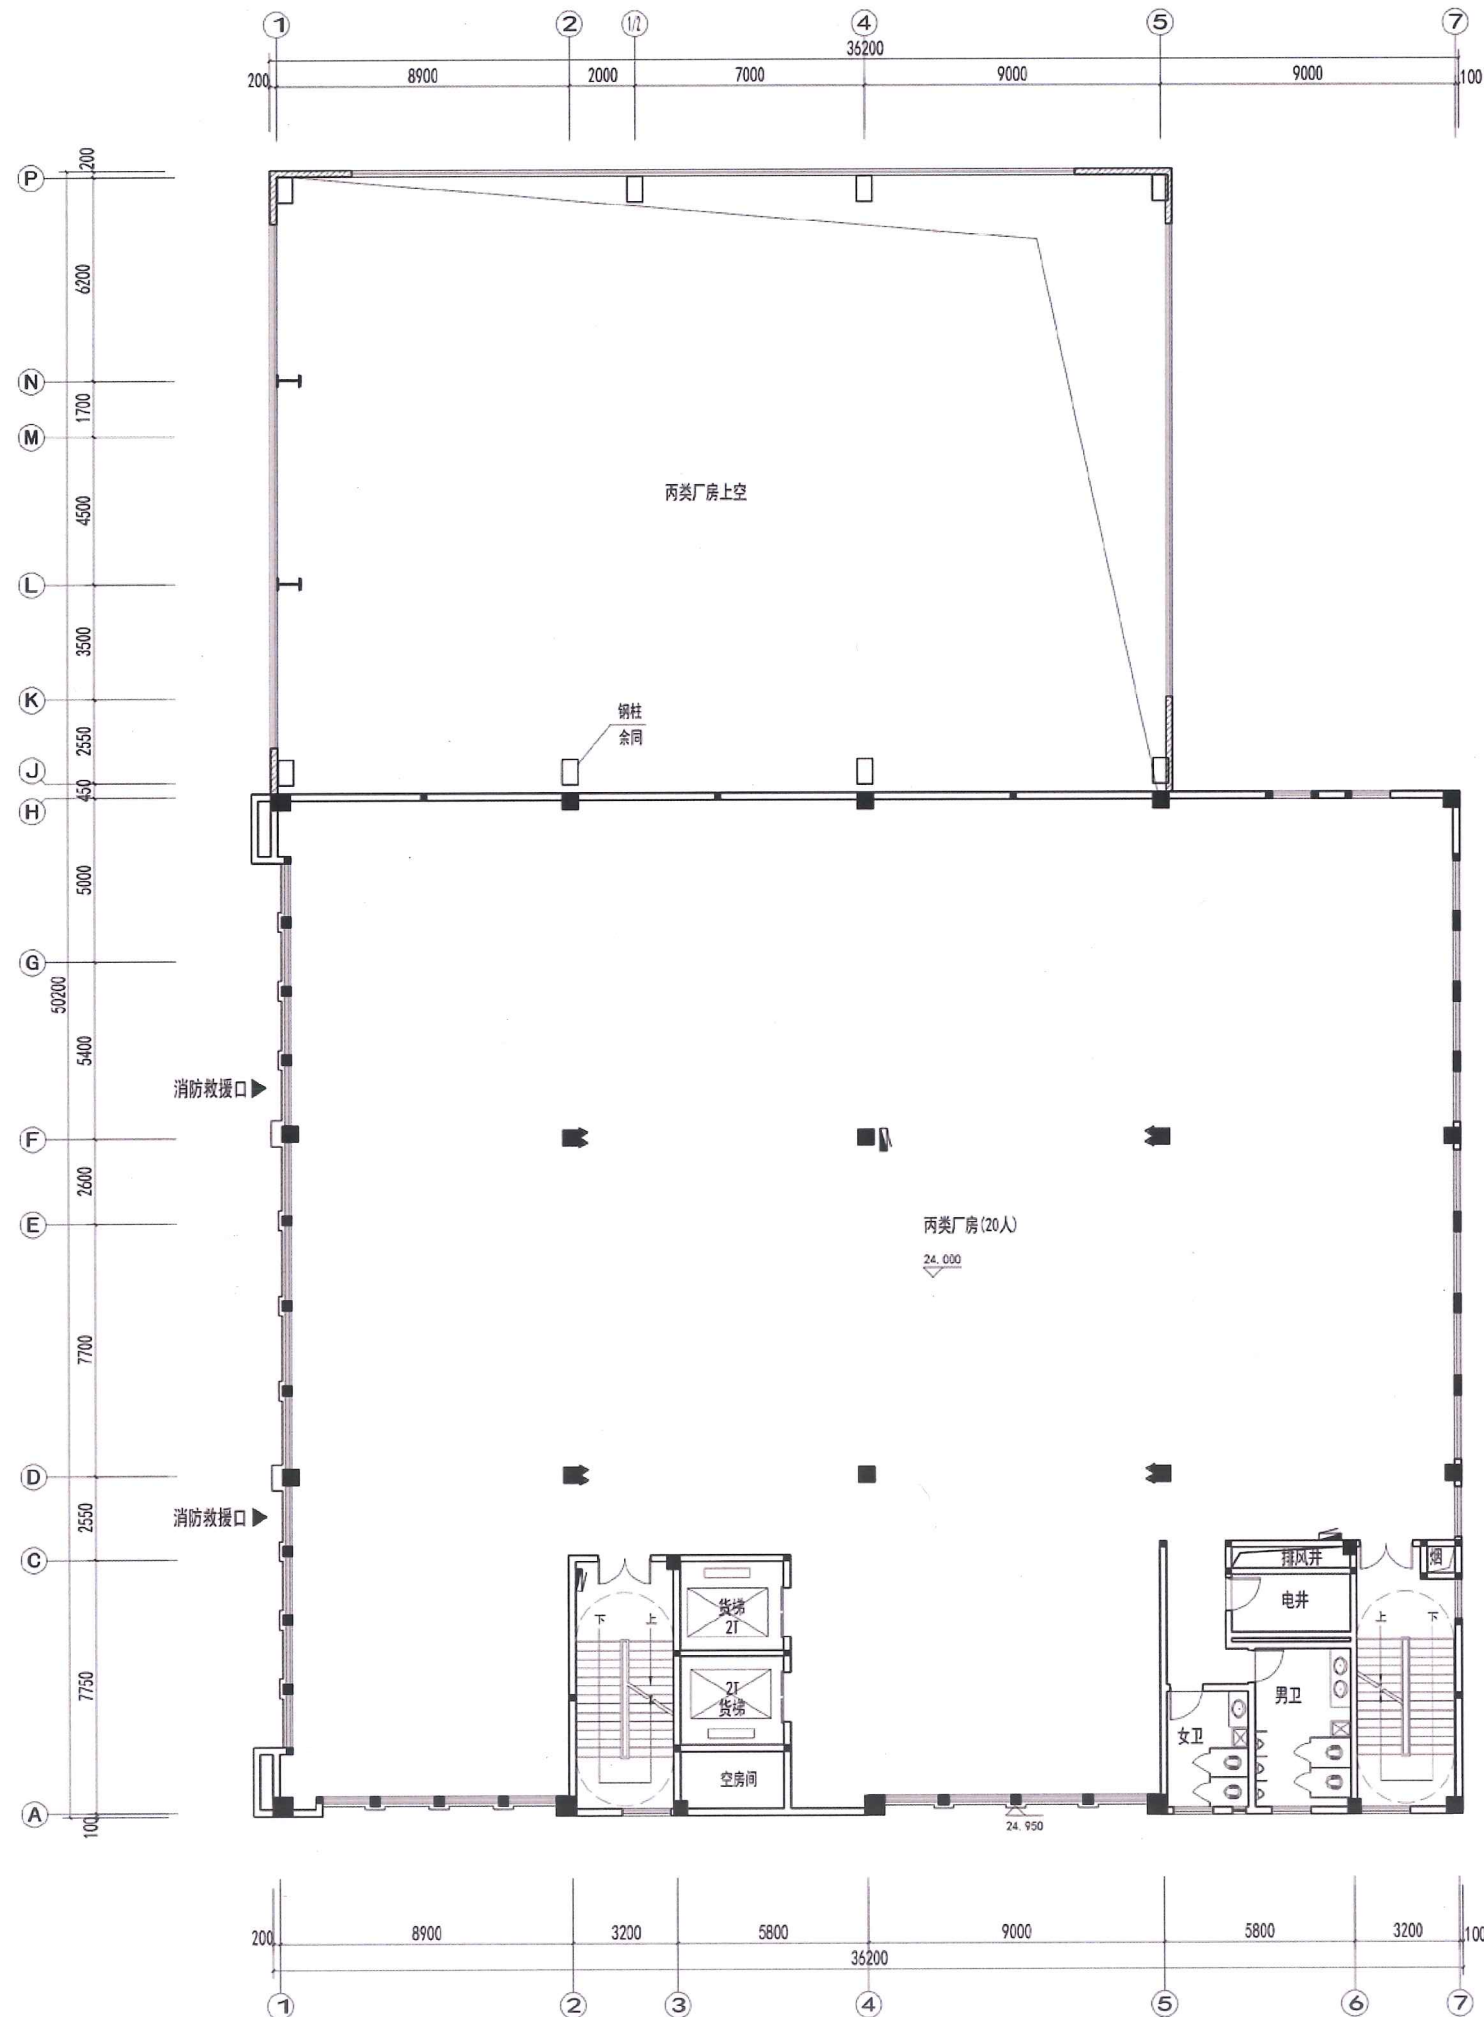

福建省工程勘察设计图纸专用章
福建省闽武建筑设计院有限公司
资质 范围：建筑工程
等级：甲级 证号：A135006085
有效期至：2030年01月07日

中华人民共和国一级注册建筑师
姓名：钟华平
注册号：3500608-004
有效期：至2026年3月

本层建筑面积 1115.35 平方米
1# 楼厂房四层平面图

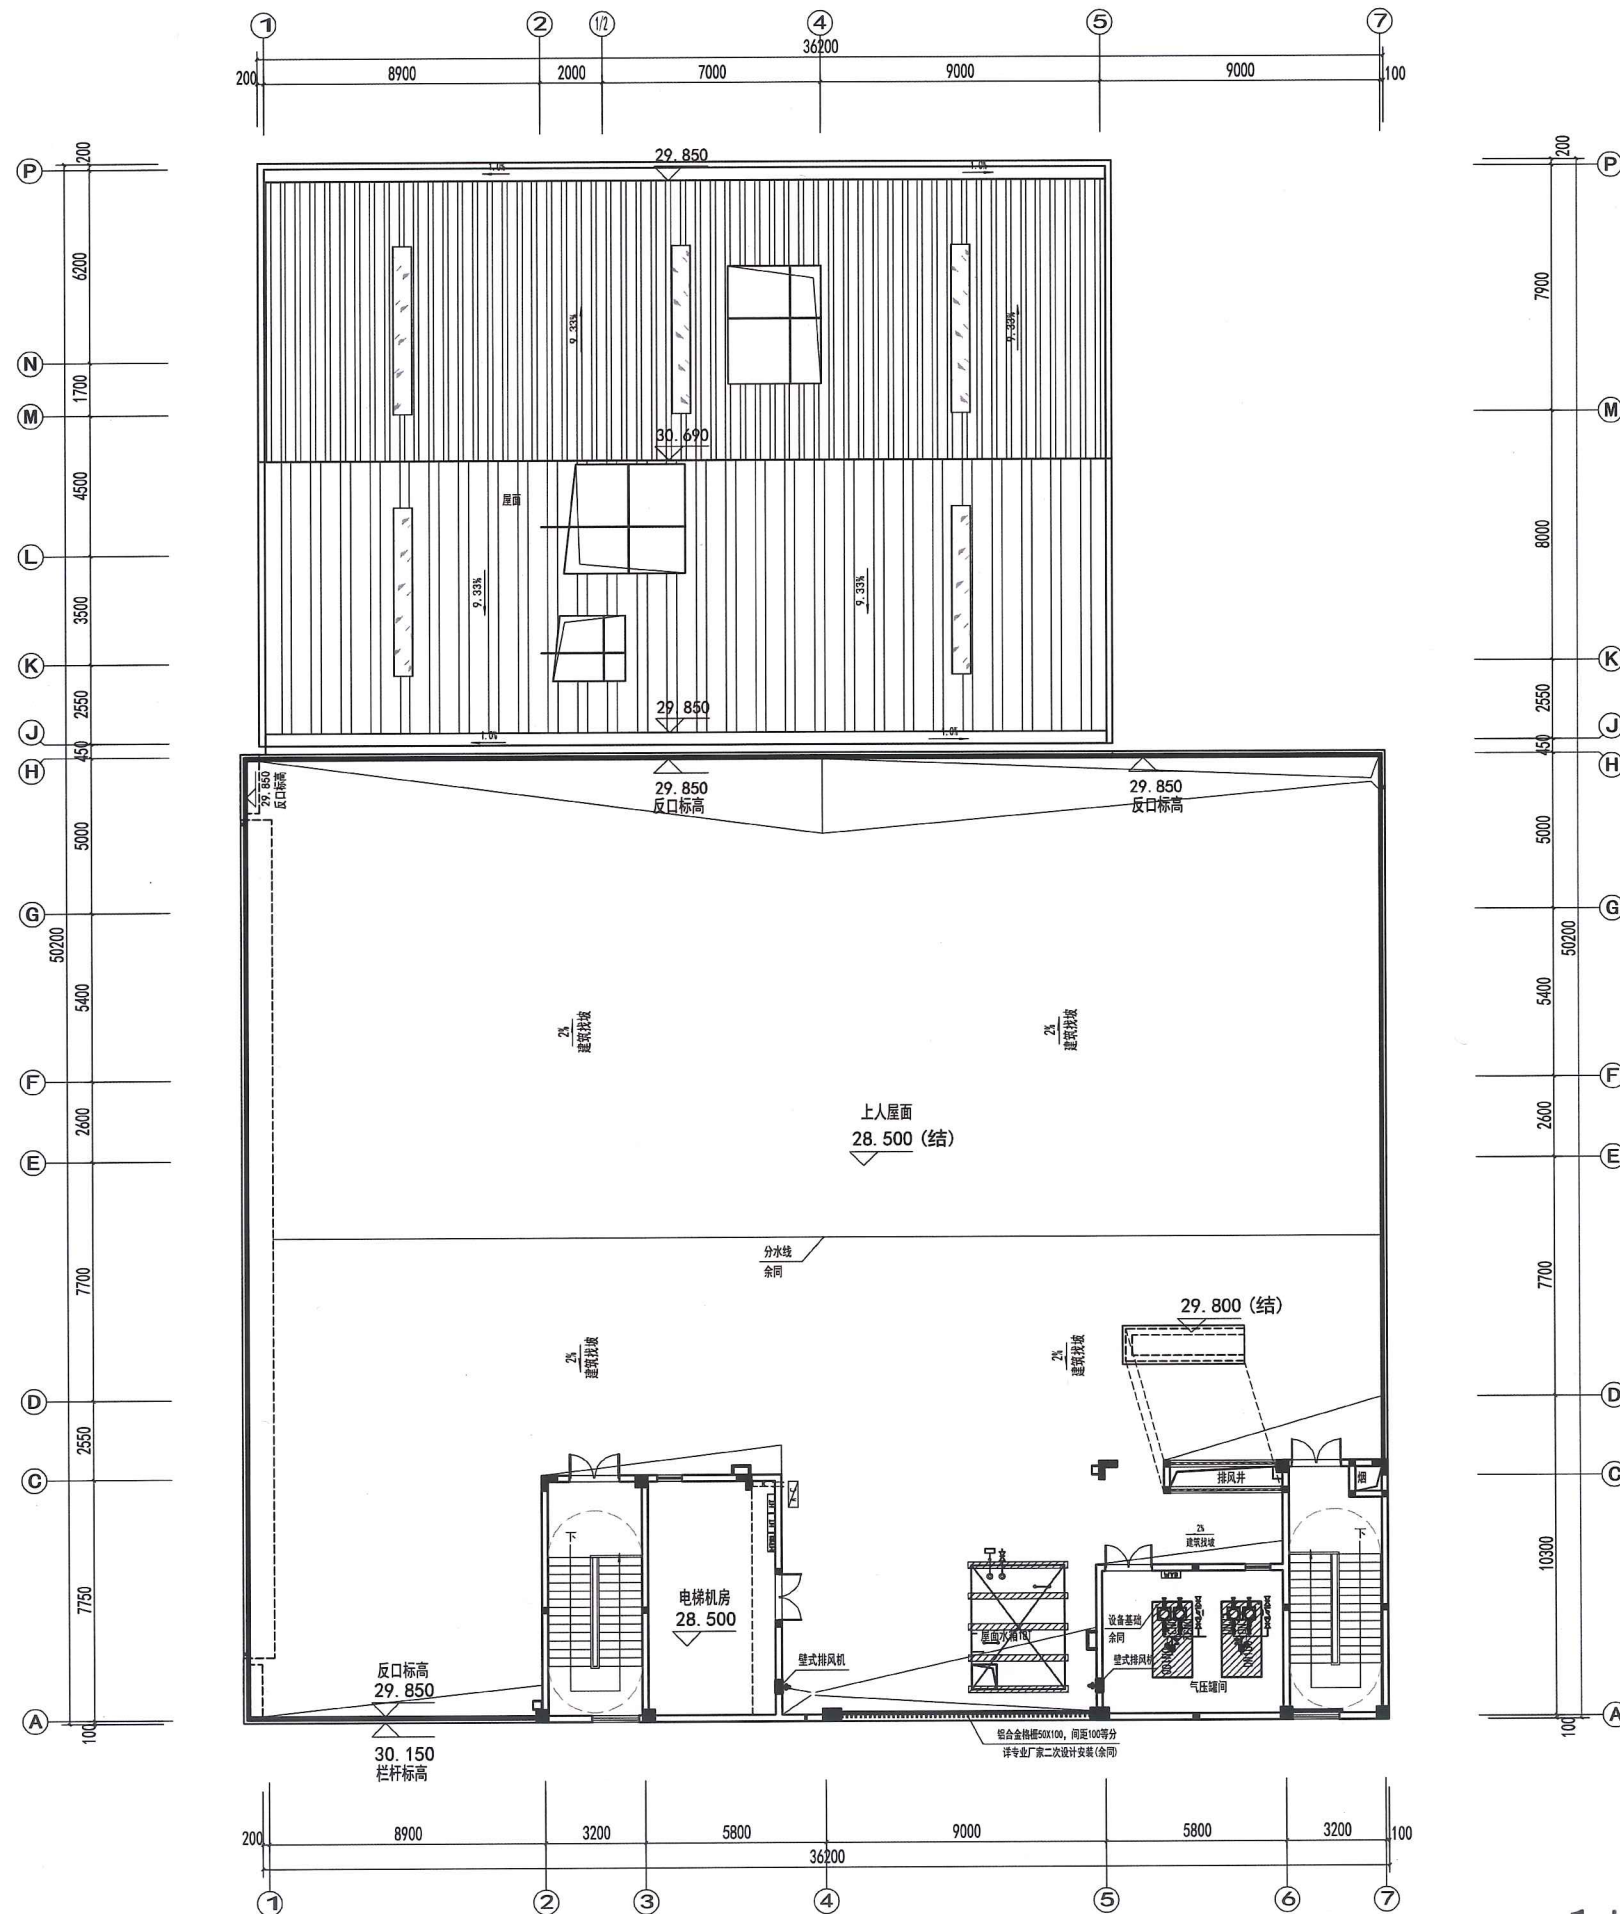




图例:
A-C 空调外机
X 空调内机



福建省工程勘察设计图纸专用章
福建省闽武建筑设计院有限公司
范围: 建筑工程
资质等级: 甲级 证号: A135006085
有效期至: 2030年01月07日

中华人民共和国一级注册建筑师
姓名: 钟华平
注册号: 3500608-004
有效期: 至2026年3月


本层建筑面积 140.71 平方米
1# 楼厂房屋面层平面图

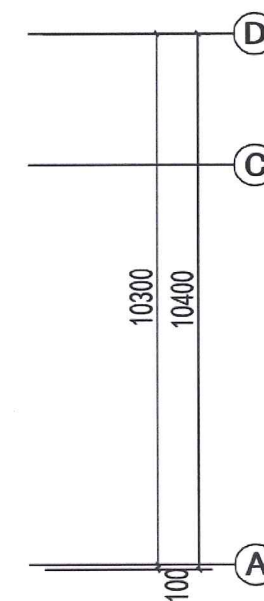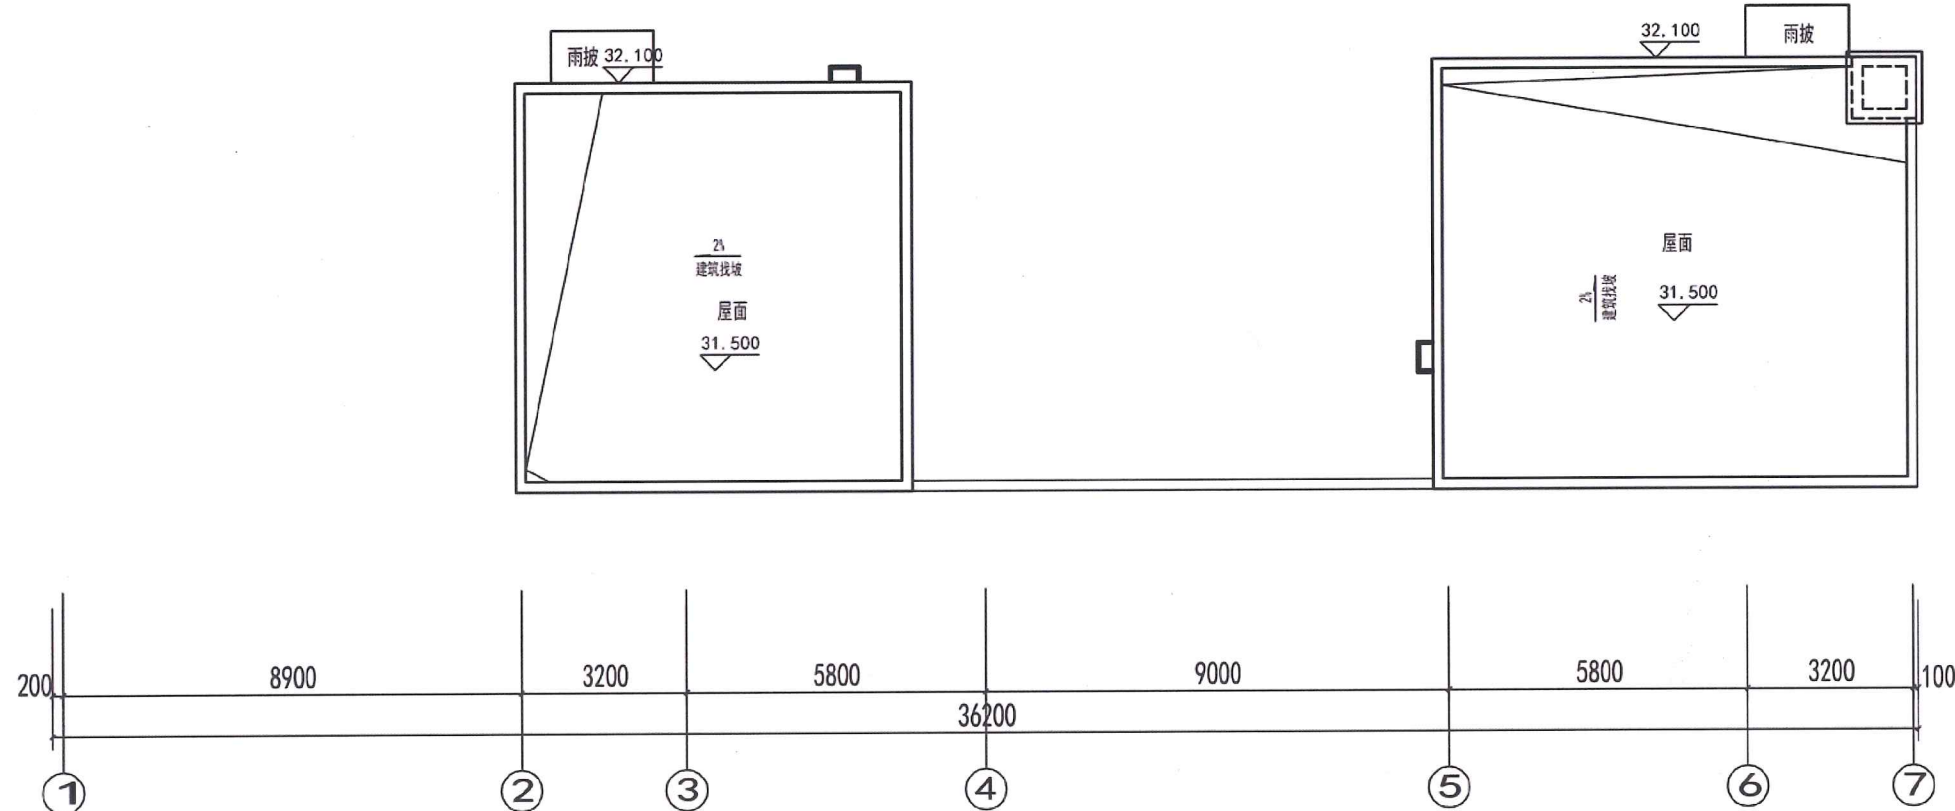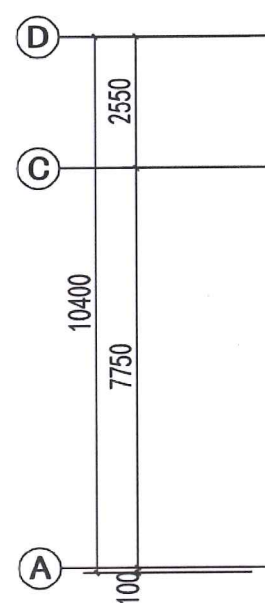

福建省工程勘察设计图纸专用章
福建省闽武建筑设计院有限公司
资质 范围: 建筑工程
等级: 甲级 证号: A135006085
有效期至: 2030年01月07日

中华人民共和国一级注册建筑师
姓名: 钟华平
注册号: 3500608-004
有效期: 至2026年3月

1# 楼厂房屋顶层平面图

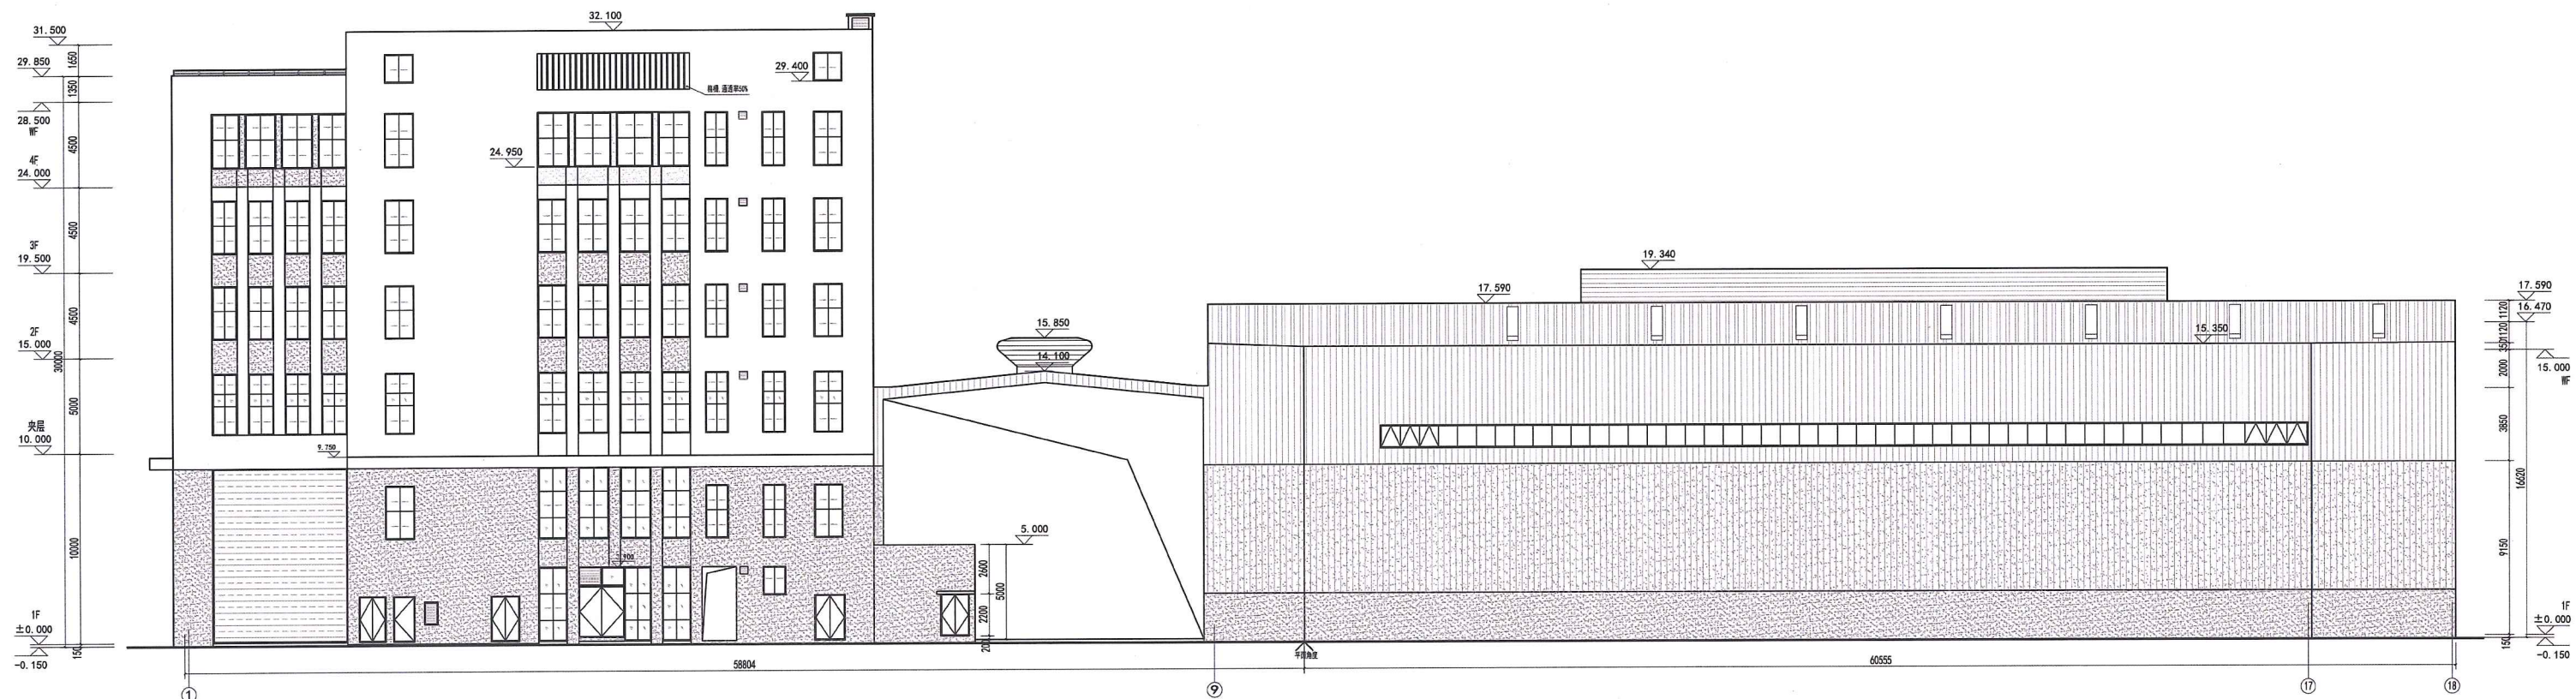

图例


- 纯白色外墙涂料
- 灰黑色外墙涂料
- 蓝色压型钢板屋面
- 银灰色压型钢板
- 灰黑色压型钢板
- 消防救援口

色彩对照的是 RAL 通用色卡、可参照效果图及现场实际做适当优化调整。

福建省工程勘察设计图纸专用章
福建省闽武建筑设计院有限公司
范围：建筑工程
资质等级：甲级 证号：A135006085
有效期至：2030年01月07日

中华人民共和国一级注册建筑师
姓名：钟华平
注册号：3500608-004
有效期：至2026年3月

1# 楼厂房 1~17 轴立面图

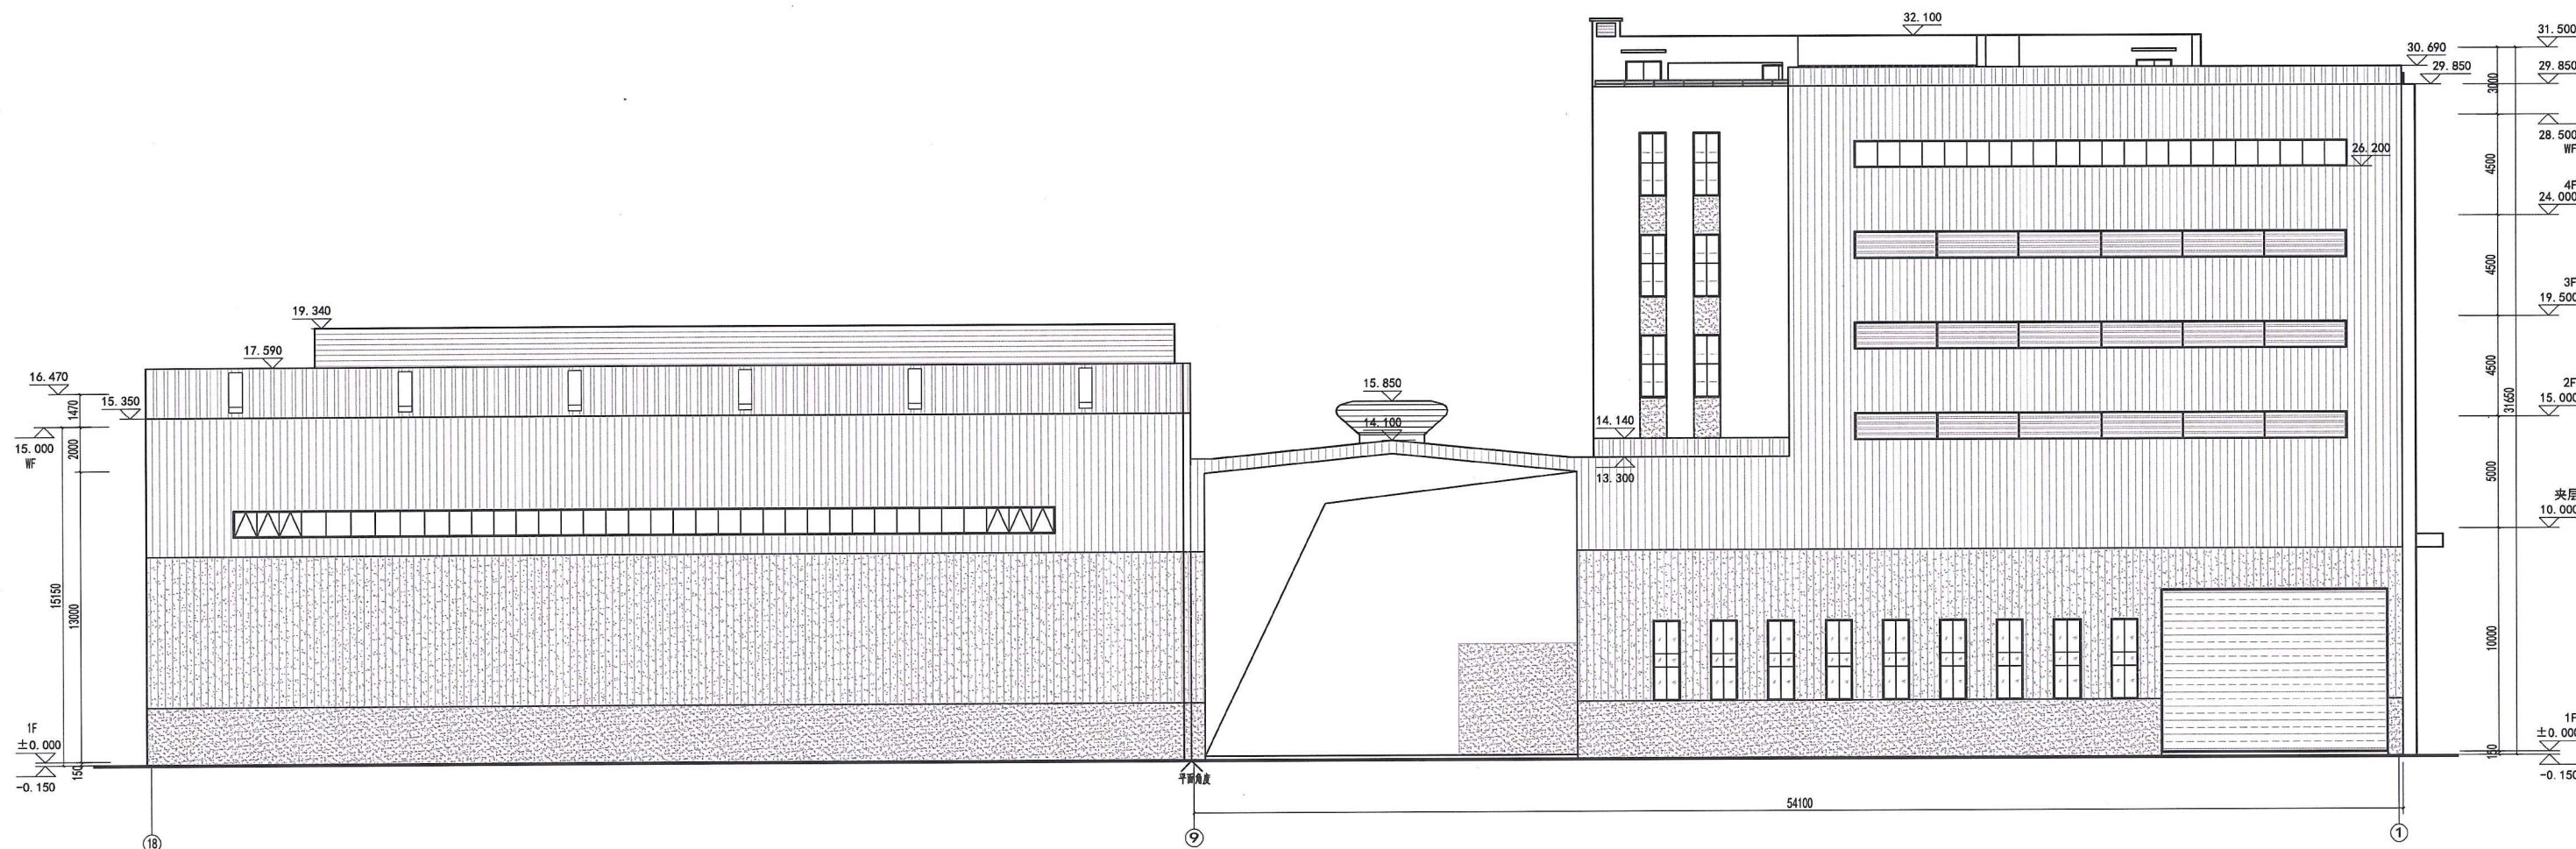

图例


- 纯白色外墙涂料
- 灰黑色外墙涂料
- 蓝色压型钢板屋面
- 银灰色压型钢板
- 灰黑色压型钢板
- 消防救援口

色彩对照的是 RAL 通用色卡、可参照效果图及现场实际做适当优化调整。

福建省工程勘察设计图纸专用章
福建省闽武建筑设计院有限公司
范围：建筑工程
资质等级：甲级 证号：A135006085
有效期至：2030年01月07日

中华人民共和国一级注册建筑师
姓名：钟华平
注册号：3500608-004
有效期：至2026年3月

1# 楼厂房 18~1 轴立面图

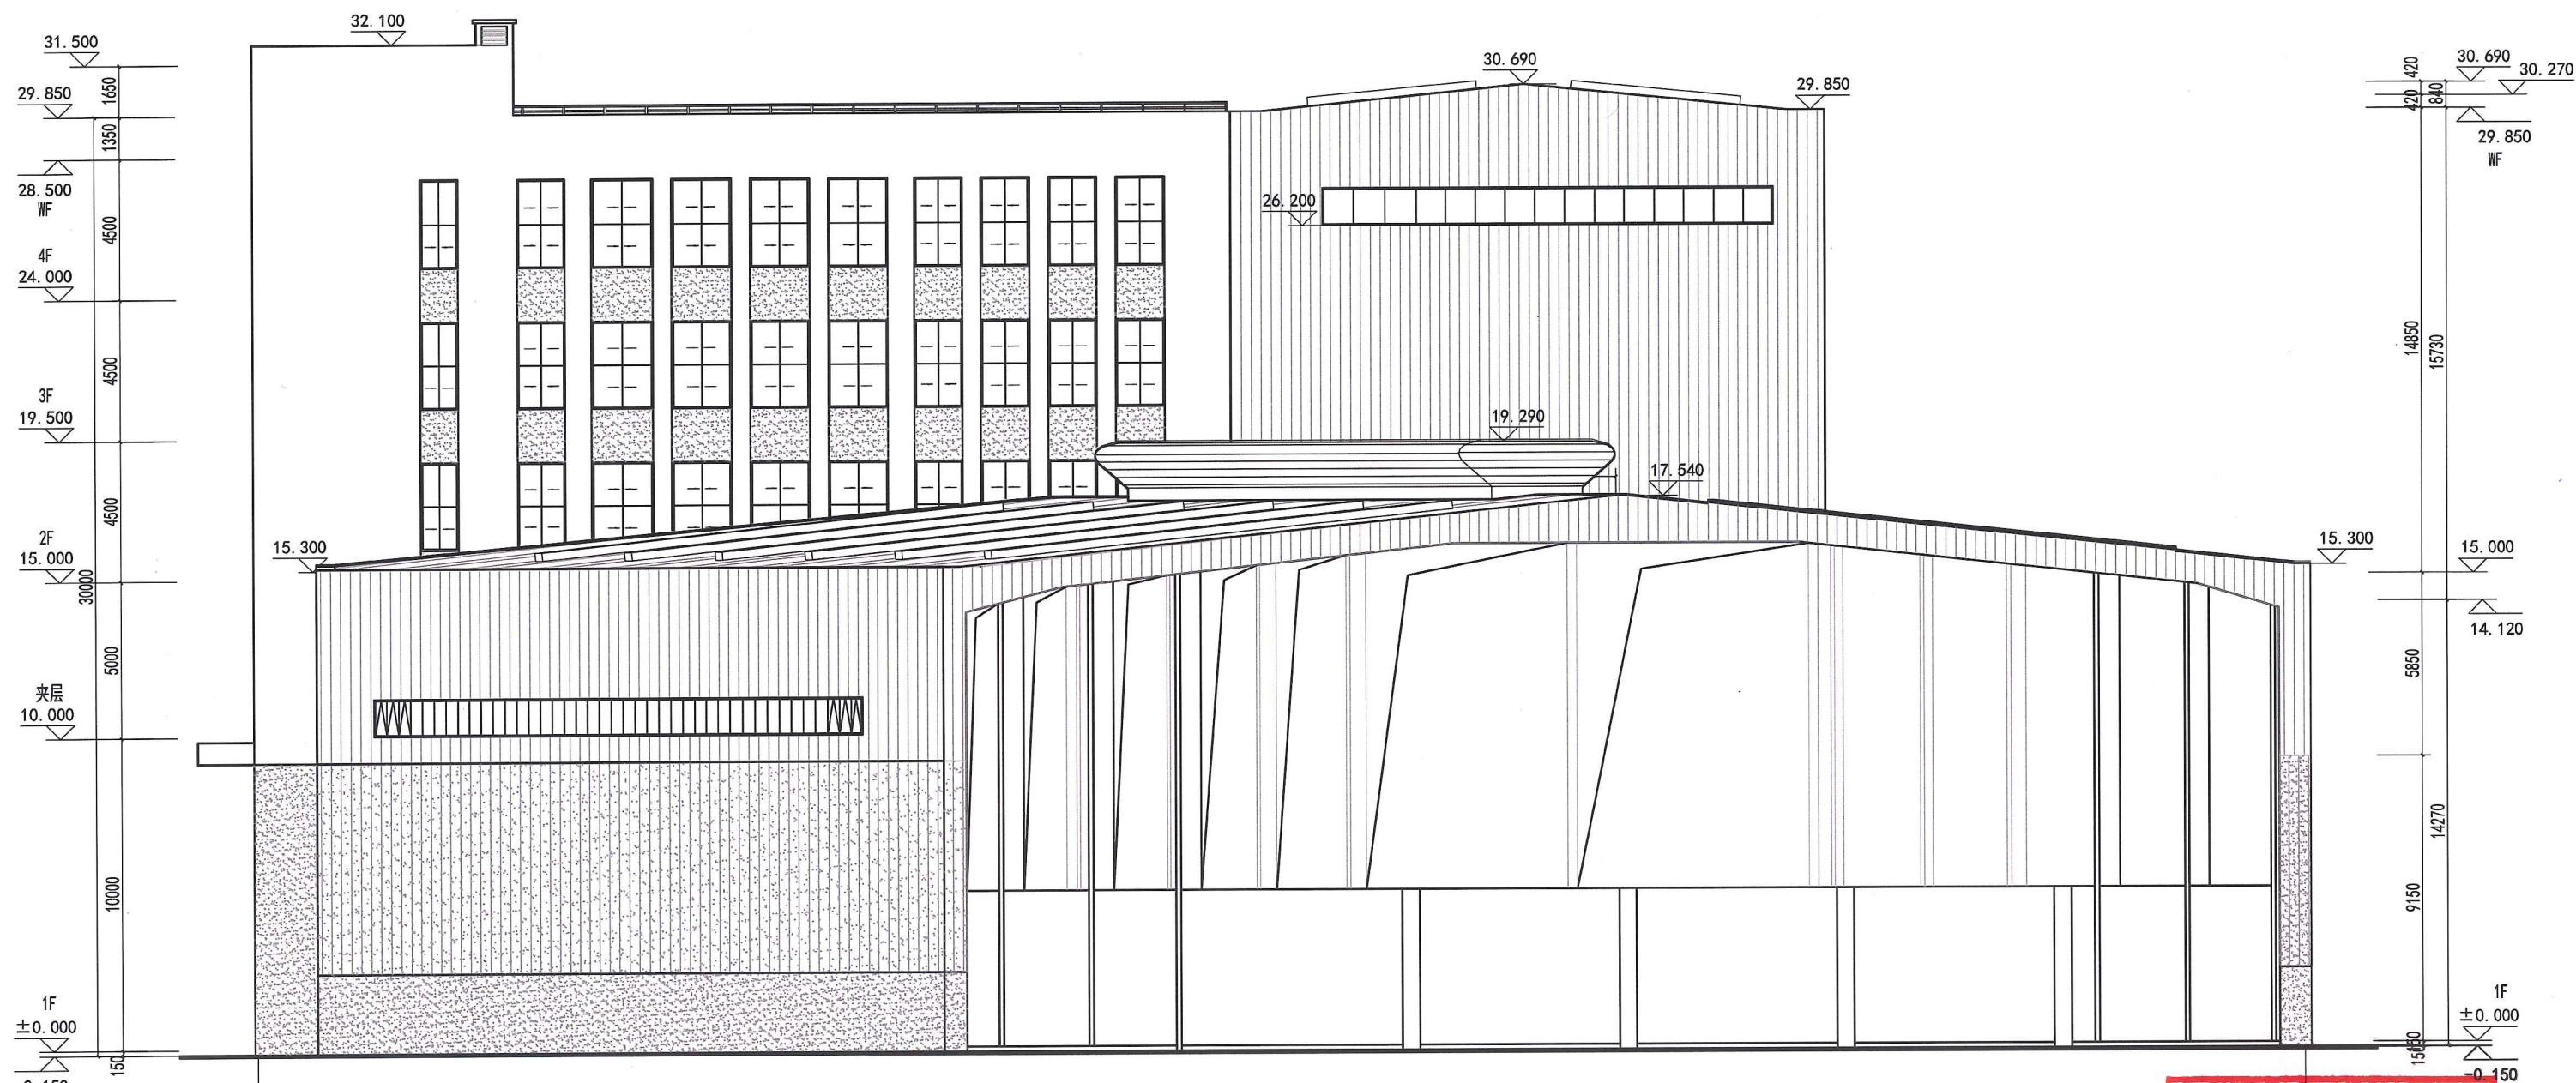

图例

- 纯白色外墙涂料
- 灰黑色外墙涂料
- 蓝色压型钢板屋面
- 银灰色压型钢板
- 灰黑色压型钢板
- 消防救援口

色彩对照的是RAL通用色卡、可参照效果图及现场实际做适当优化调整。

福建省工程勘察设计图纸专用章
福建省闽武建筑设计院有限公司
范围：P 建筑工程
资质等级：甲级 证号：A135006085
有效期至：2030年01月07日

中华人民共和国一级注册建筑师
姓名：钟华平
注册号：3500608-004
有效期：至2026年3月

1# 楼厂房 A~P 轴立面图



图例


- 纯白色外墙涂料
- 灰黑色外墙涂料
- 蓝色压型钢板屋面
- 银灰色压型钢板
- 灰黑色压型钢板
- 消防救援口

色彩对照的是RAL通用色卡、可参照效果图及现场实际做适当优化调整。

福建省工程勘察设计图纸专用章
福建省闽武建筑设计院有限公司
资质 范围：建筑工程
等级：甲级 证号：A135006085
有效期至：2030年01月07日

中华人民共和国一级注册建筑师
姓名：钟华平
注册号：3500608-004
有效期：至2026年3月

1# 楼厂房 P~A 轴立面图

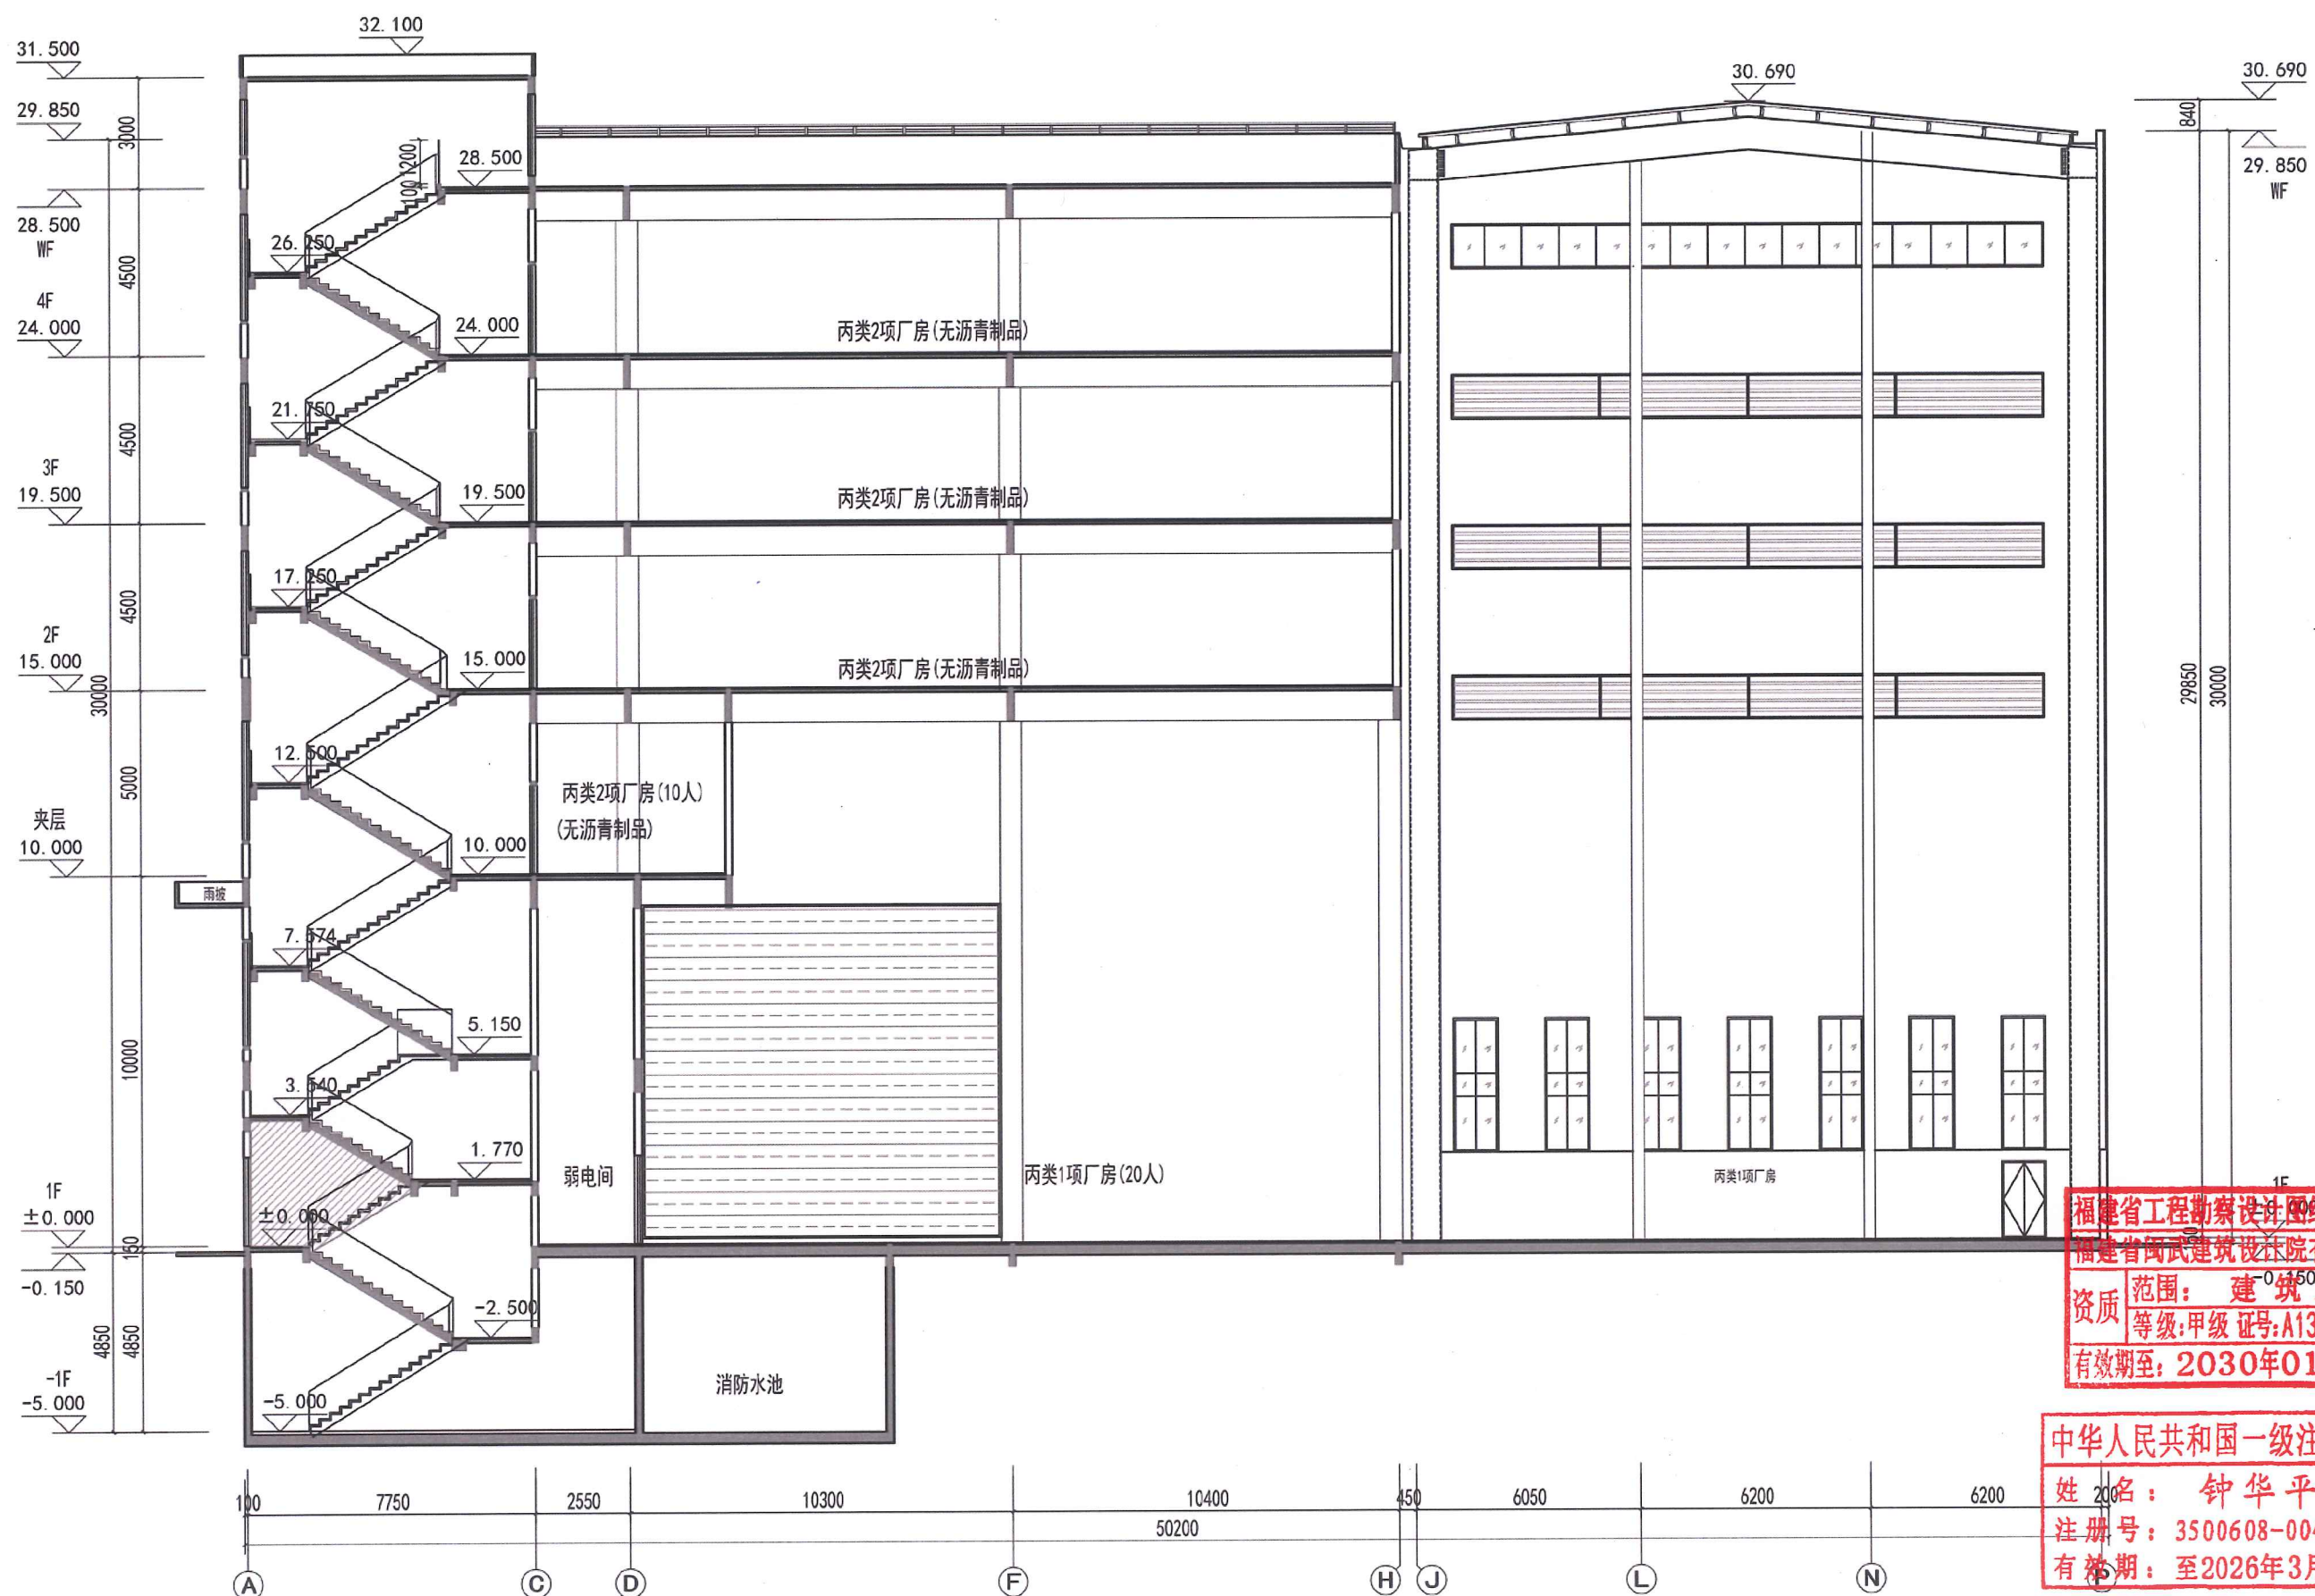

福建省工程勘察设计图纸专用章
福建省闽武建筑设计院有限公司
范围：建筑工程
资质等级：甲级 证号：A135006085
有效期至：2030年01月07日

中华人民共和国一级注册建筑师
姓名：钟华平
注册号：3500608-004
有效期：至2026年3月

1# 楼厂房 1-1 剖面图