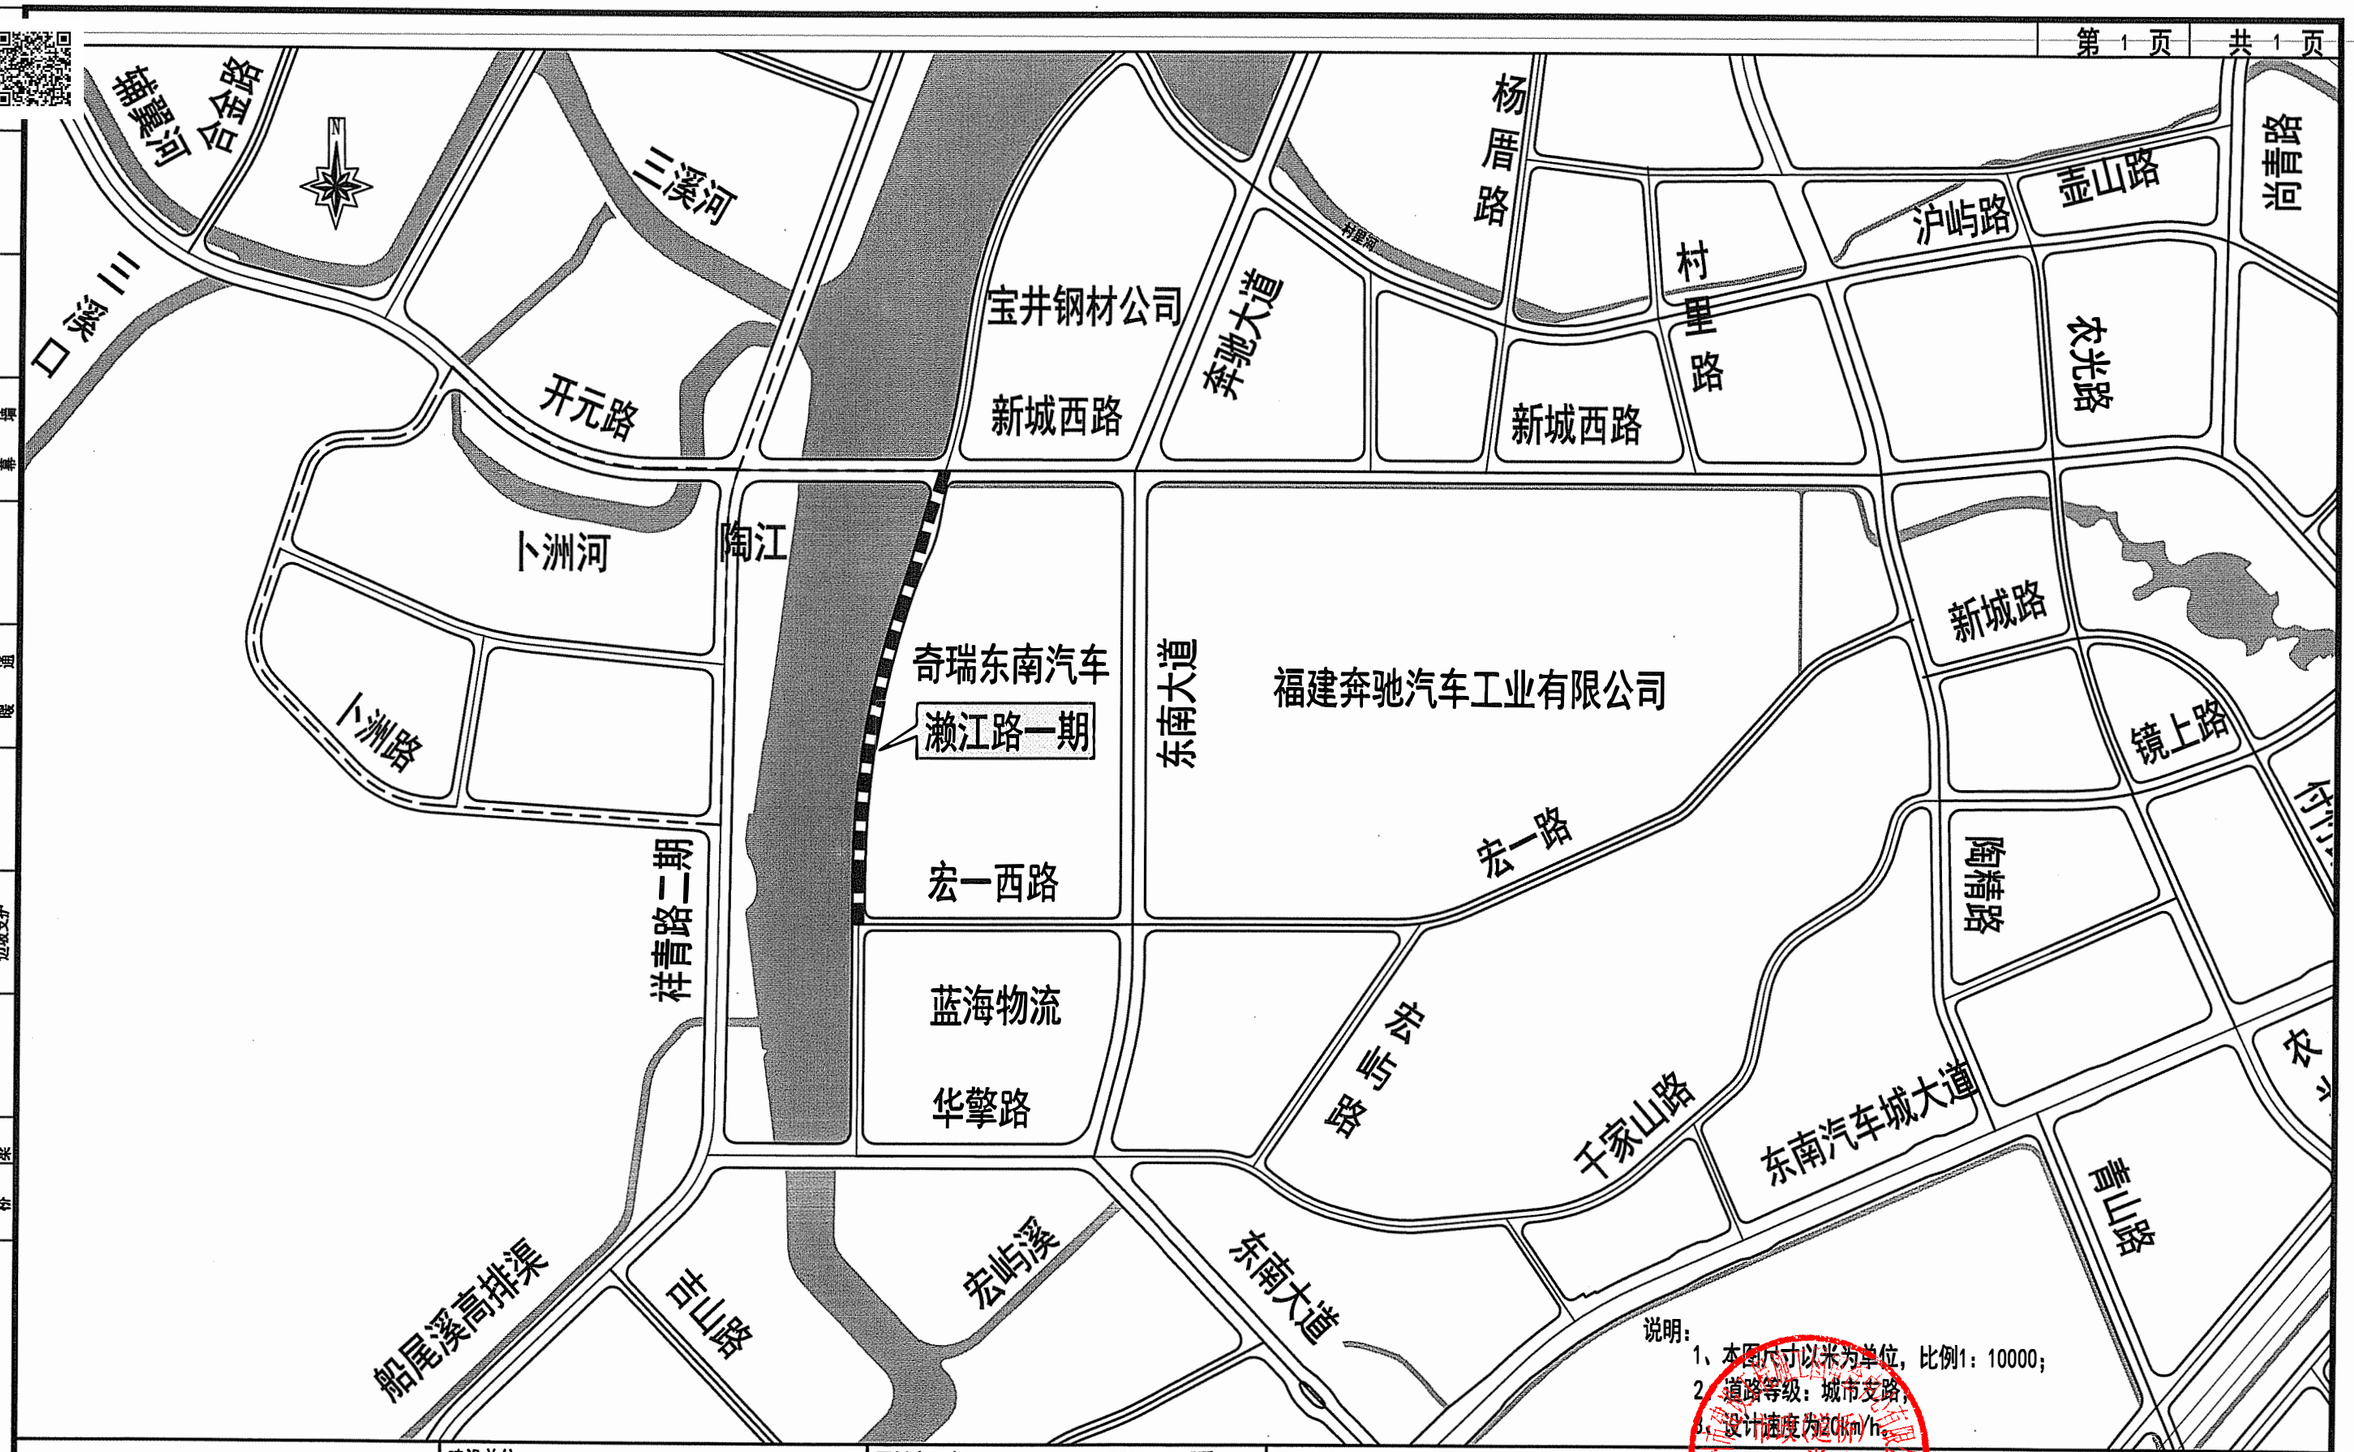

说明：

1、本图尺寸以米为单位，比例1：10000；

2、道路等级：城市支路；

3、设计速度为20km/h。

专业	签名	专业	签名	专业	签名	专业	签名	专业	签名
交通		给排水		建筑		景观		绿化	
隧道		电气		结构		幕墙			
边坡支护		暖通							
规划									
道路									
桥梁									

福州市规划设计研究院集团有限公司

People's Republic Of China

Fuzhou Planning & Design Research Institute Group Co.,Ltd

建设单位：福州东南汽车城投资发展集团有限公司

审查批准单位：

图纸专用章

福建省工程勘察设计图纸专用章

福州市规划设计研究院集团有限公司

资质：建设工程设计甲级（建筑行业）

资质：测绘甲级（地理信息）

资质：A135A03224

有效期至：2029年07月24日

工程名称：东南汽车城奔驰产业园及周边附属配套设施综合开发项目

注册师执业章

子项名称：奔驰产业园区基础配套道路工程（濑江路一期）

图名：项目地理位置图（总平面图）

审定	岩磊格		设计	陈奕韬	
工程负责人	叶坚波 杜沐霖		制图	陈奕韬	
专业负责人	陈奕韬		工程编号	2023-交通-058	版别
审核	熊帆		图别	施设	第一版
校对	赖丹锋		图号	SS-LX-01	2026.04

福建省建筑设计研究院有限公司 一类A 13004 修工程审核专用章