


专业规划	签名	专业	签名	专业	签名	专业	签名	专业	签名
规范		文通		给排水		建筑		景观	
道路		隧道		电气		结构		绿化	
桥梁		边坡支护		暖通		幕墙			

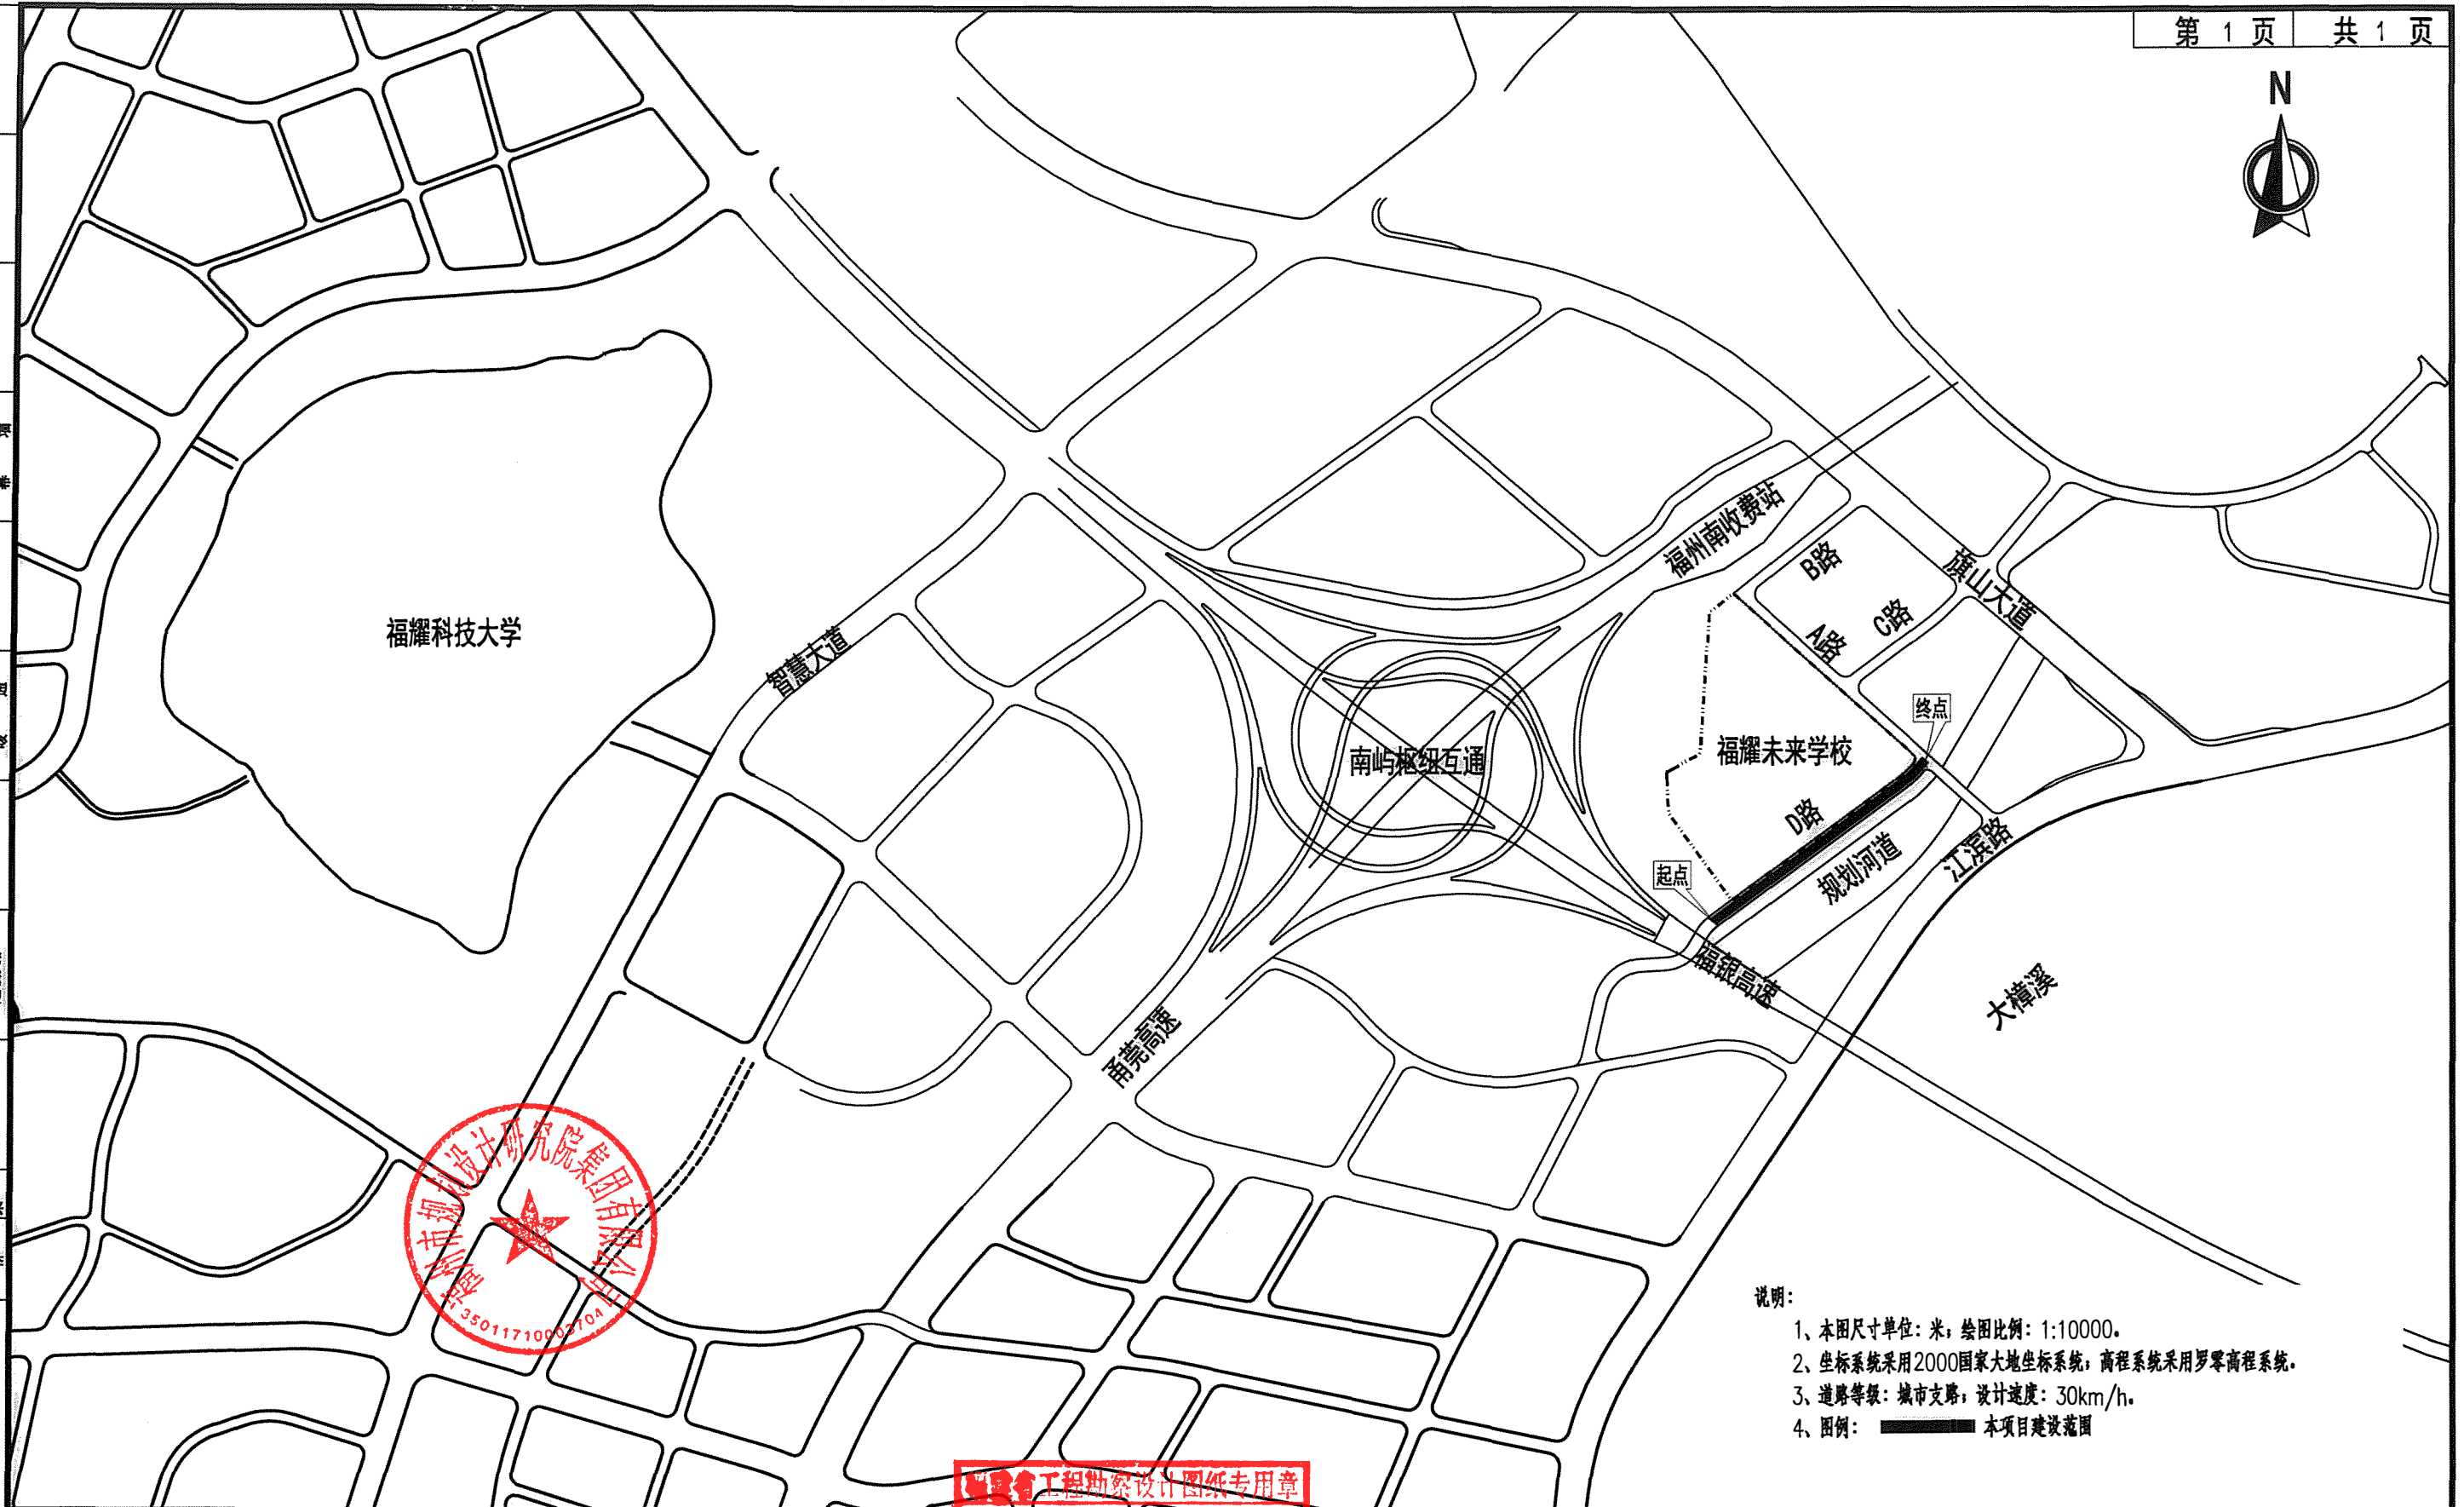

- 说明:
- 1、本图尺寸单位:米;绘图比例:1:10000。
 - 2、坐标系统采用2000国家大地坐标系;高程系统采用罗零高程系统。
 - 3、道路等级:城市支路;设计速度:30km/h。
 - 4、图例:  本项目建设范围

福州市规划设计研究院集团有限公司  People's Republic Of China Fuzhou Planning & Design Research Institute Group Co., Ltd	建设单位： 闽侯县南屿镇人民政府	图纸专用章 	工程名称： 福耀未来学校配套道路工程D路	子项名称： 道路工程				
	审查批准单位：		注册师执业章	图 名： 项目地理位置图（总平面图）				
				审 定	黄积勇	设 计	洪启智	
				工程负责人	林志强	制 图	洪启智	
				专业负责人	洪启智	工程编号	2025-市政-226	版 别
				审 核	林特谋	图 别	施 设	第一版
				校 对	林志强	图 号	SS-DL-01	2026.03