



D-101-30-201-01

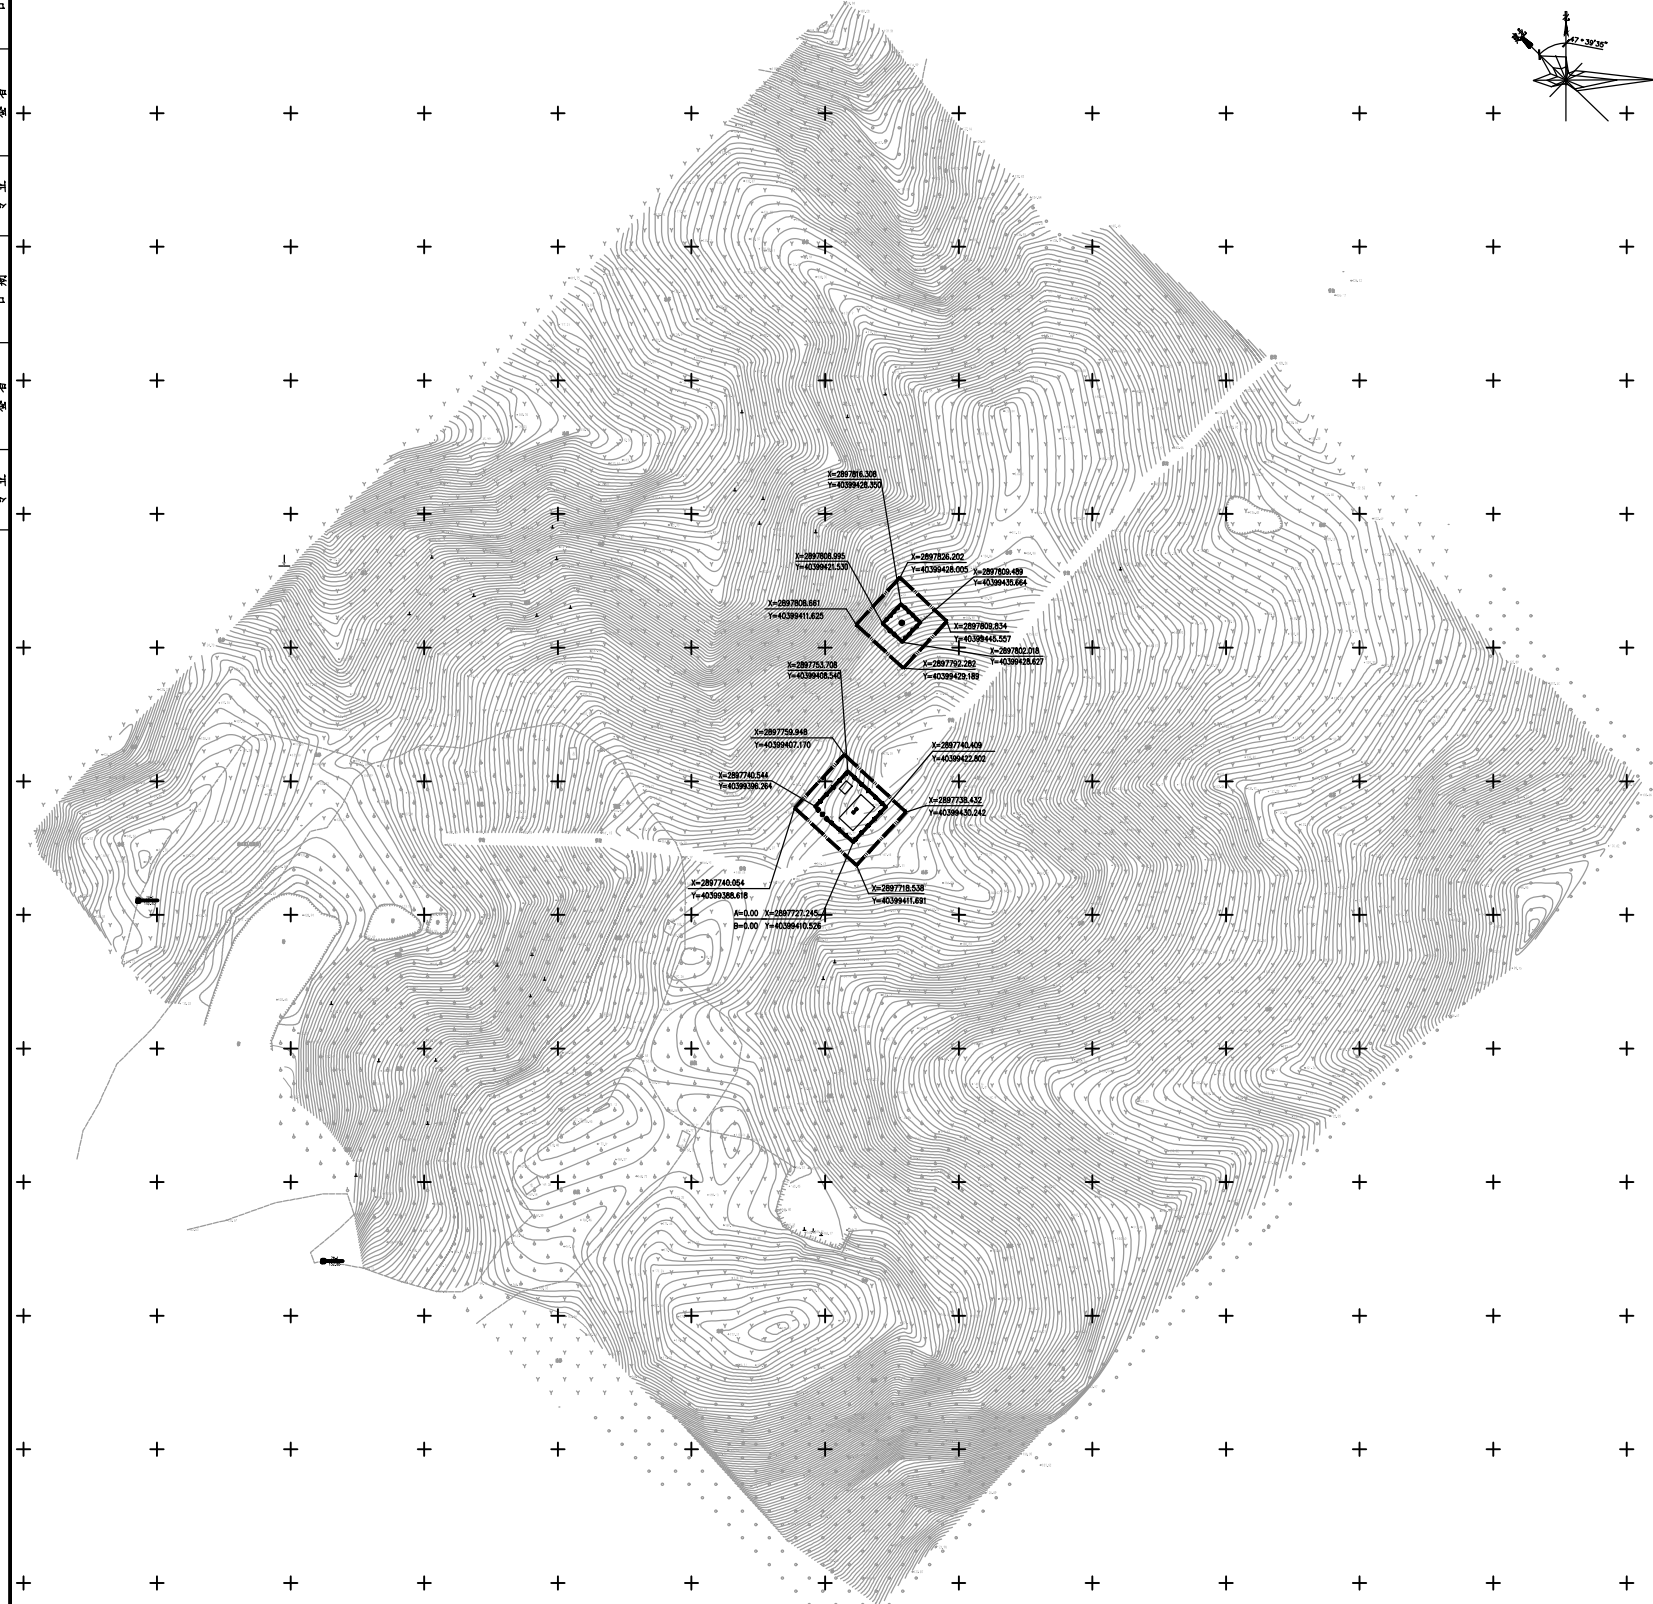

地块二：鸿尾地块
2#阀室总用地面积1434m²，合2.15亩

地块一：荆溪地块
闽侯分输站：总用地面积8420.7m²，合12.63亩

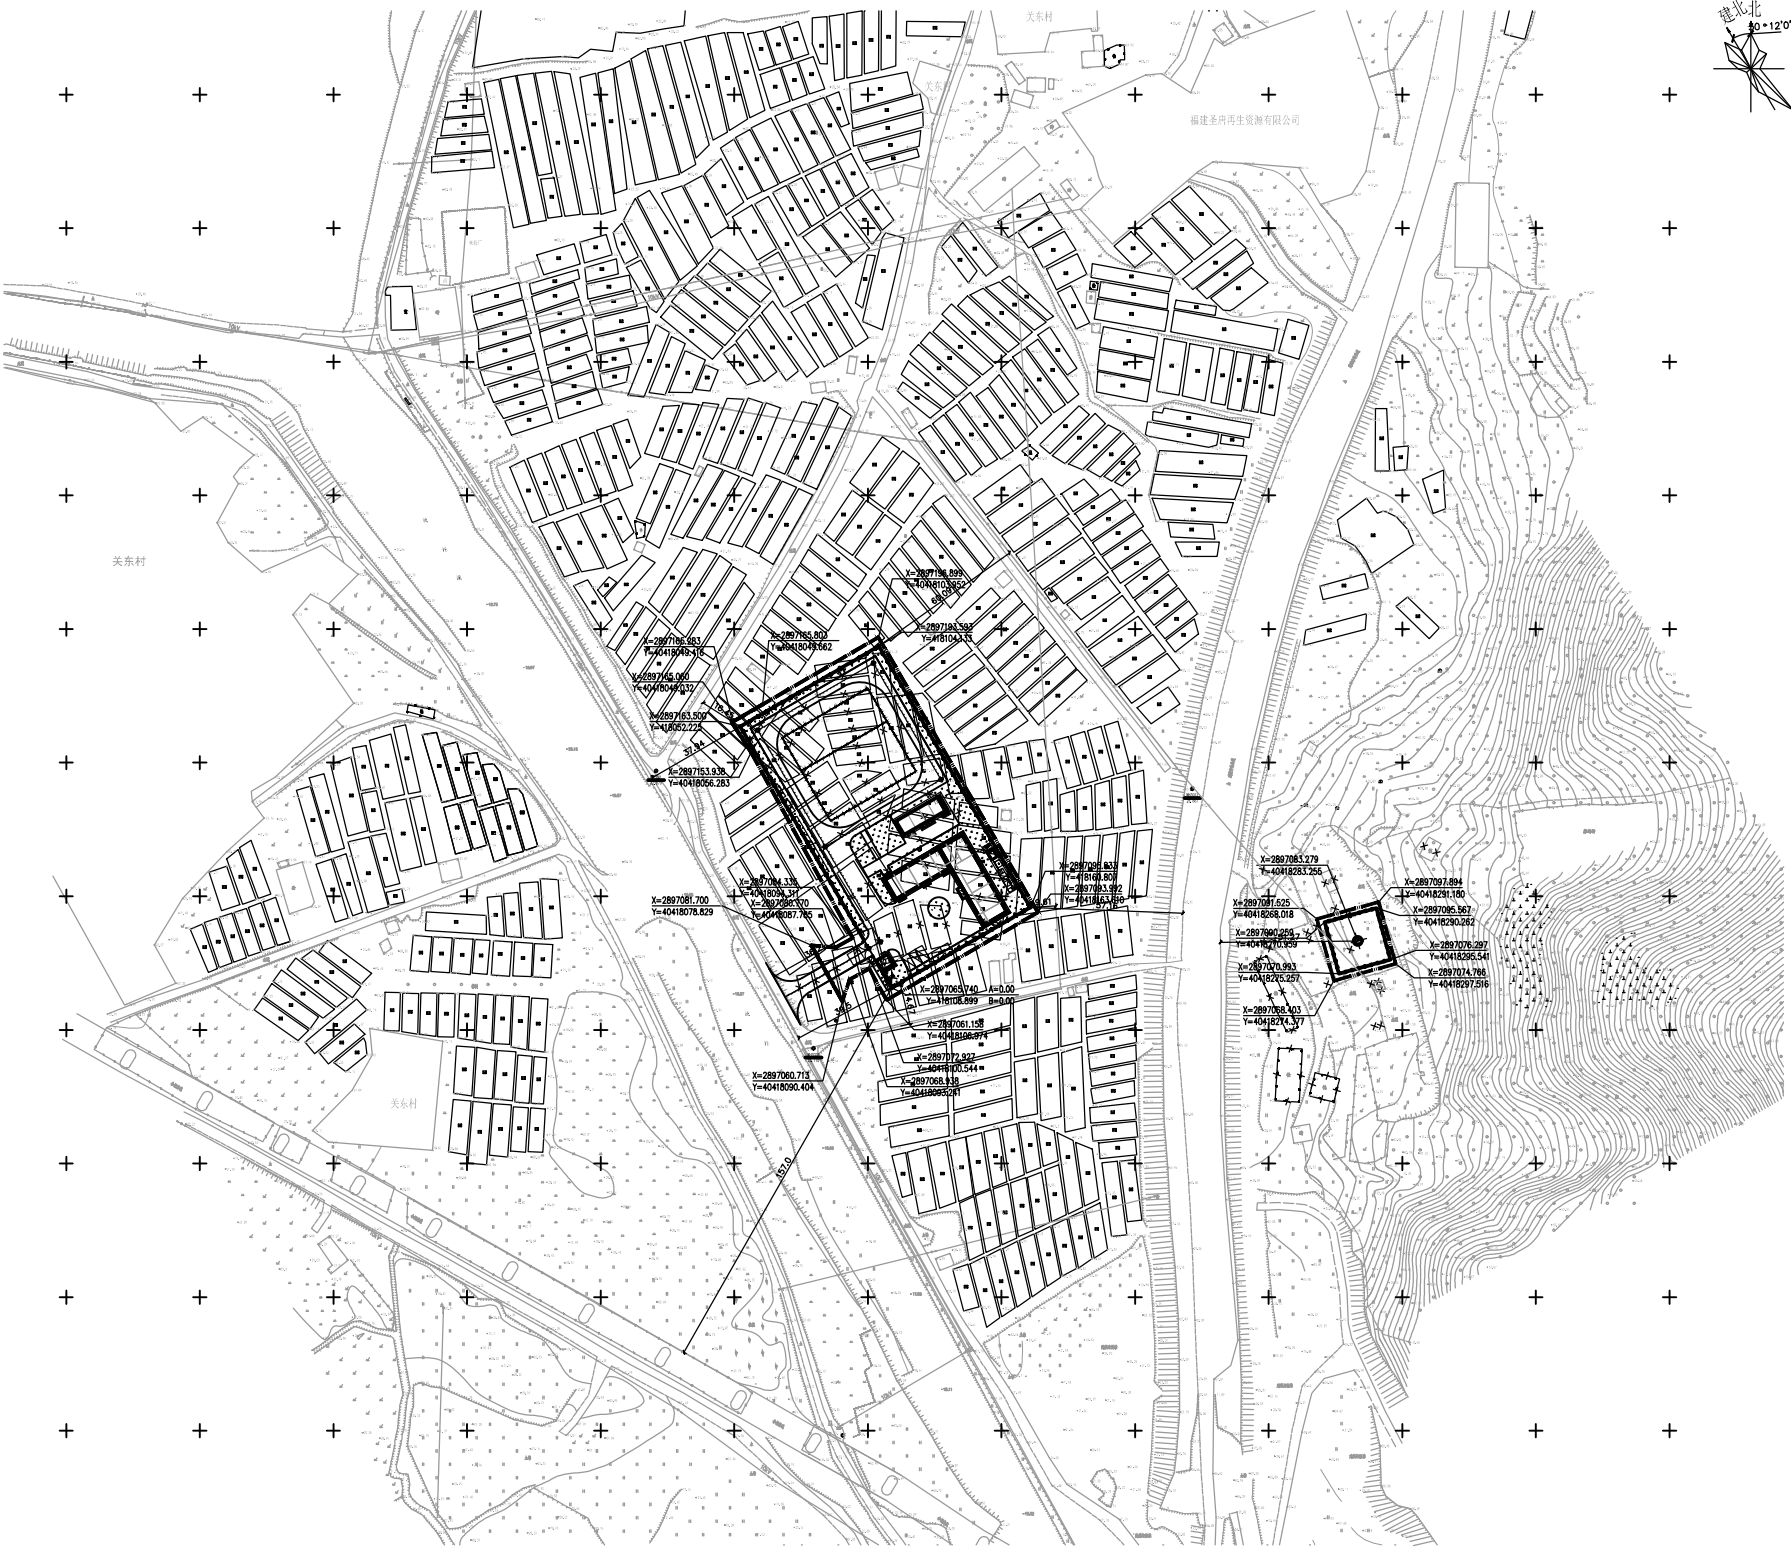

说明

- 1、图中坐标系采用2000国家大地坐标系。高程系统采用1985年国家高程基准。
- 2、本图坐标、标高均以m计。
- 3、闽侯分输站地理位置位于闽侯县关东村。2#阀室地理位置位于福建省福州市闽侯县鸿尾乡洋后村。

主要技术经济指标				
序号	名称	单位	数量	备注
1	总用地面积	m ²	9854.7	合14.78亩
2	实际用地面积	m ²	9854.7	合14.78亩
	其中包含：地块一（荆溪地块）	m ²	8420.7	合12.63亩
	地块二（鸿尾地块）	m ²	1434	合2.15亩
3	总建筑面积	m ²	1054.97	
4	总计容建筑面积	m ²	1054.97	
5	建筑占地面积	m ²	706.49	
6	容积率		0.107	
7	建筑密度	%	7.17	
8	绿地面积	m ²	3070	
9	绿地率	%	31.15	
9	用地面积	m ²	8420.7	
	总建筑面积	m ²	1054.97	
	总计容建筑面积	m ²	1054.97	
	建筑占地面积	m ²	706.49	
	容积率		0.125	
	建筑密度	%	8.39	
	绿地面积	m ²	2640	
10	用地面积	m ²	1434	
	总建筑面积	m ²	0	
	建筑基底面积	m ²	0	
	容积率		0	
	建筑密度	%	0	
	绿地面积	m ²	430	
	绿地率	%	30	

中石化中原石油工程设计有限公司 Sinopec Petroleum Engineering ZhongYuan Corporation 工程设计证书：A141008990 A241008997 工程勘察证书：B141008990			
制图	王惠	海西天然气管网二期工程（福州—闽清段）闽侯段	
设计	王惠		
校对	阮德华	闽侯分输站、2#阀室 区域位置图	
审核	董尚军		
审定	阙超凡		
核准			
图幅	A1	阶段	施工图设计
		日期	2023.09.15
		专业	总图
比例	1:500	版次	0
		图号	ZYEC-DD11232-1