


东南汽车城新城西路大桥及延伸段工程总平面图

总 1 张 第 1 张

总平面图

北

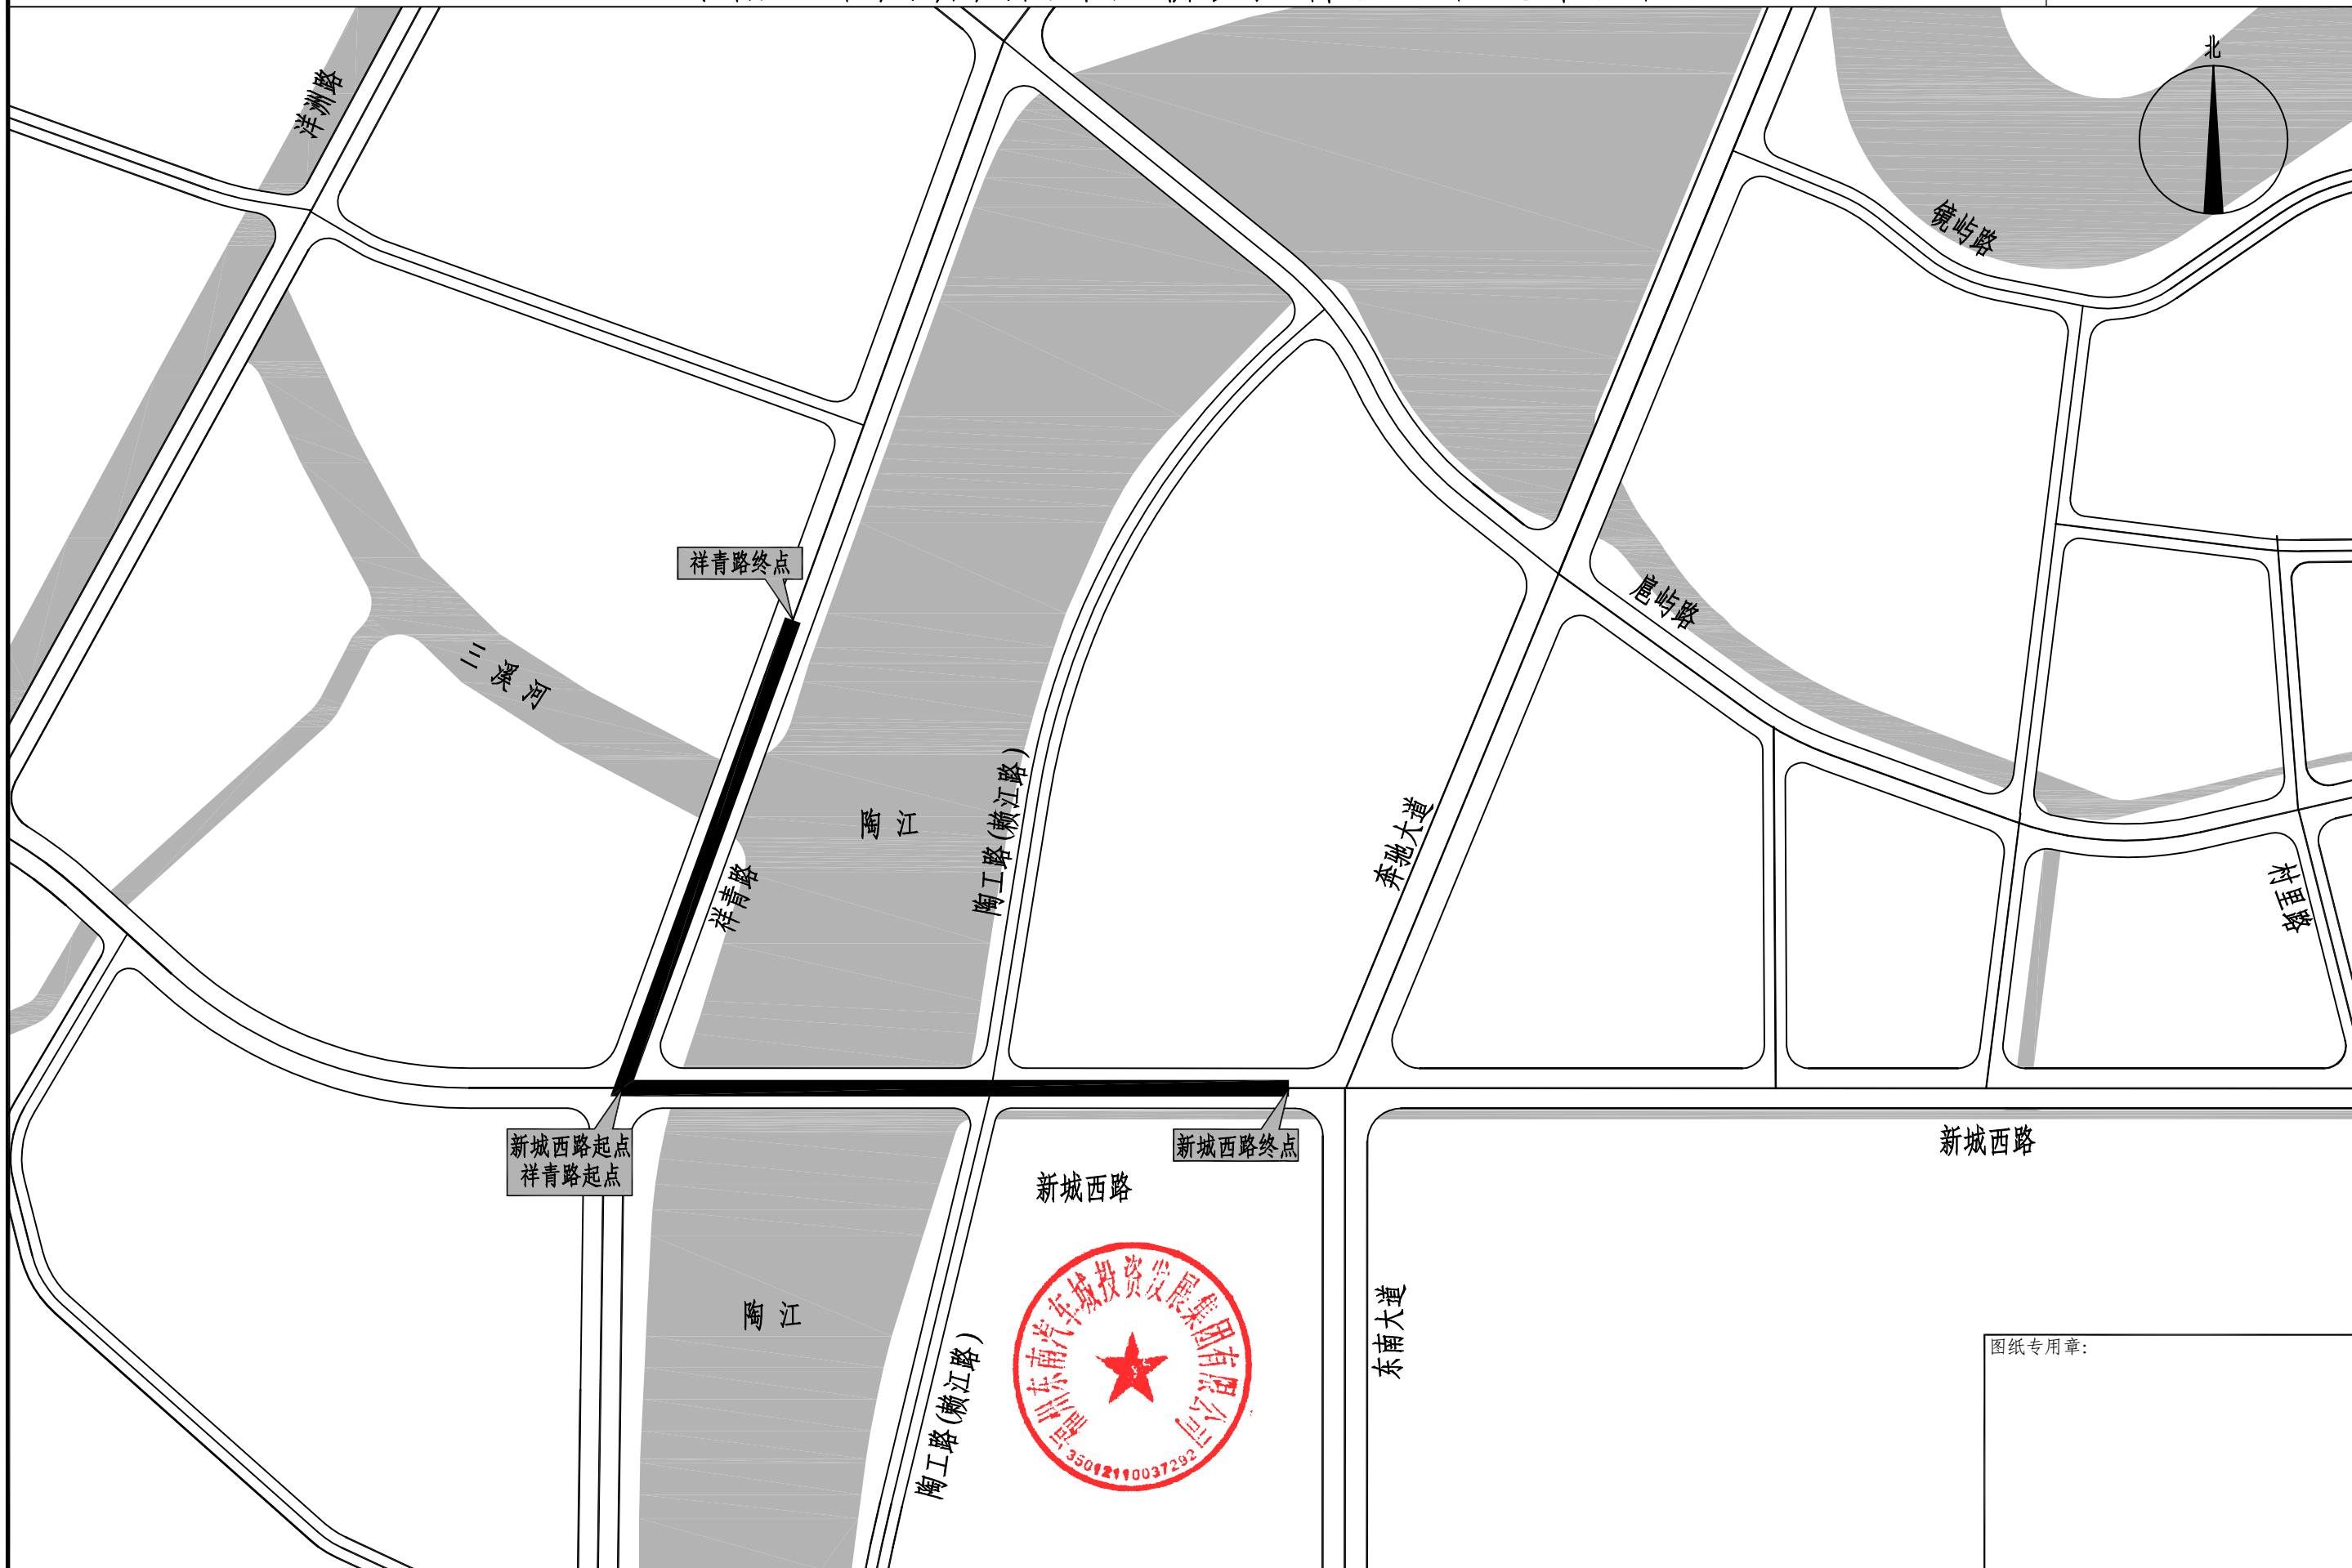

图纸专用章:

厦门市市政工程设计院有限公司

审 核

项目负责人

专业负责人

校 对

设 计

制 图

工程名

东南汽车城新城西路大桥及延伸段道路工程

工程号

25030337

分项名

道路工程

分项号

01-01

日 期

2025年

图 号

08月29日

总平面图

施 工 图

比 例

1:7000

图 名