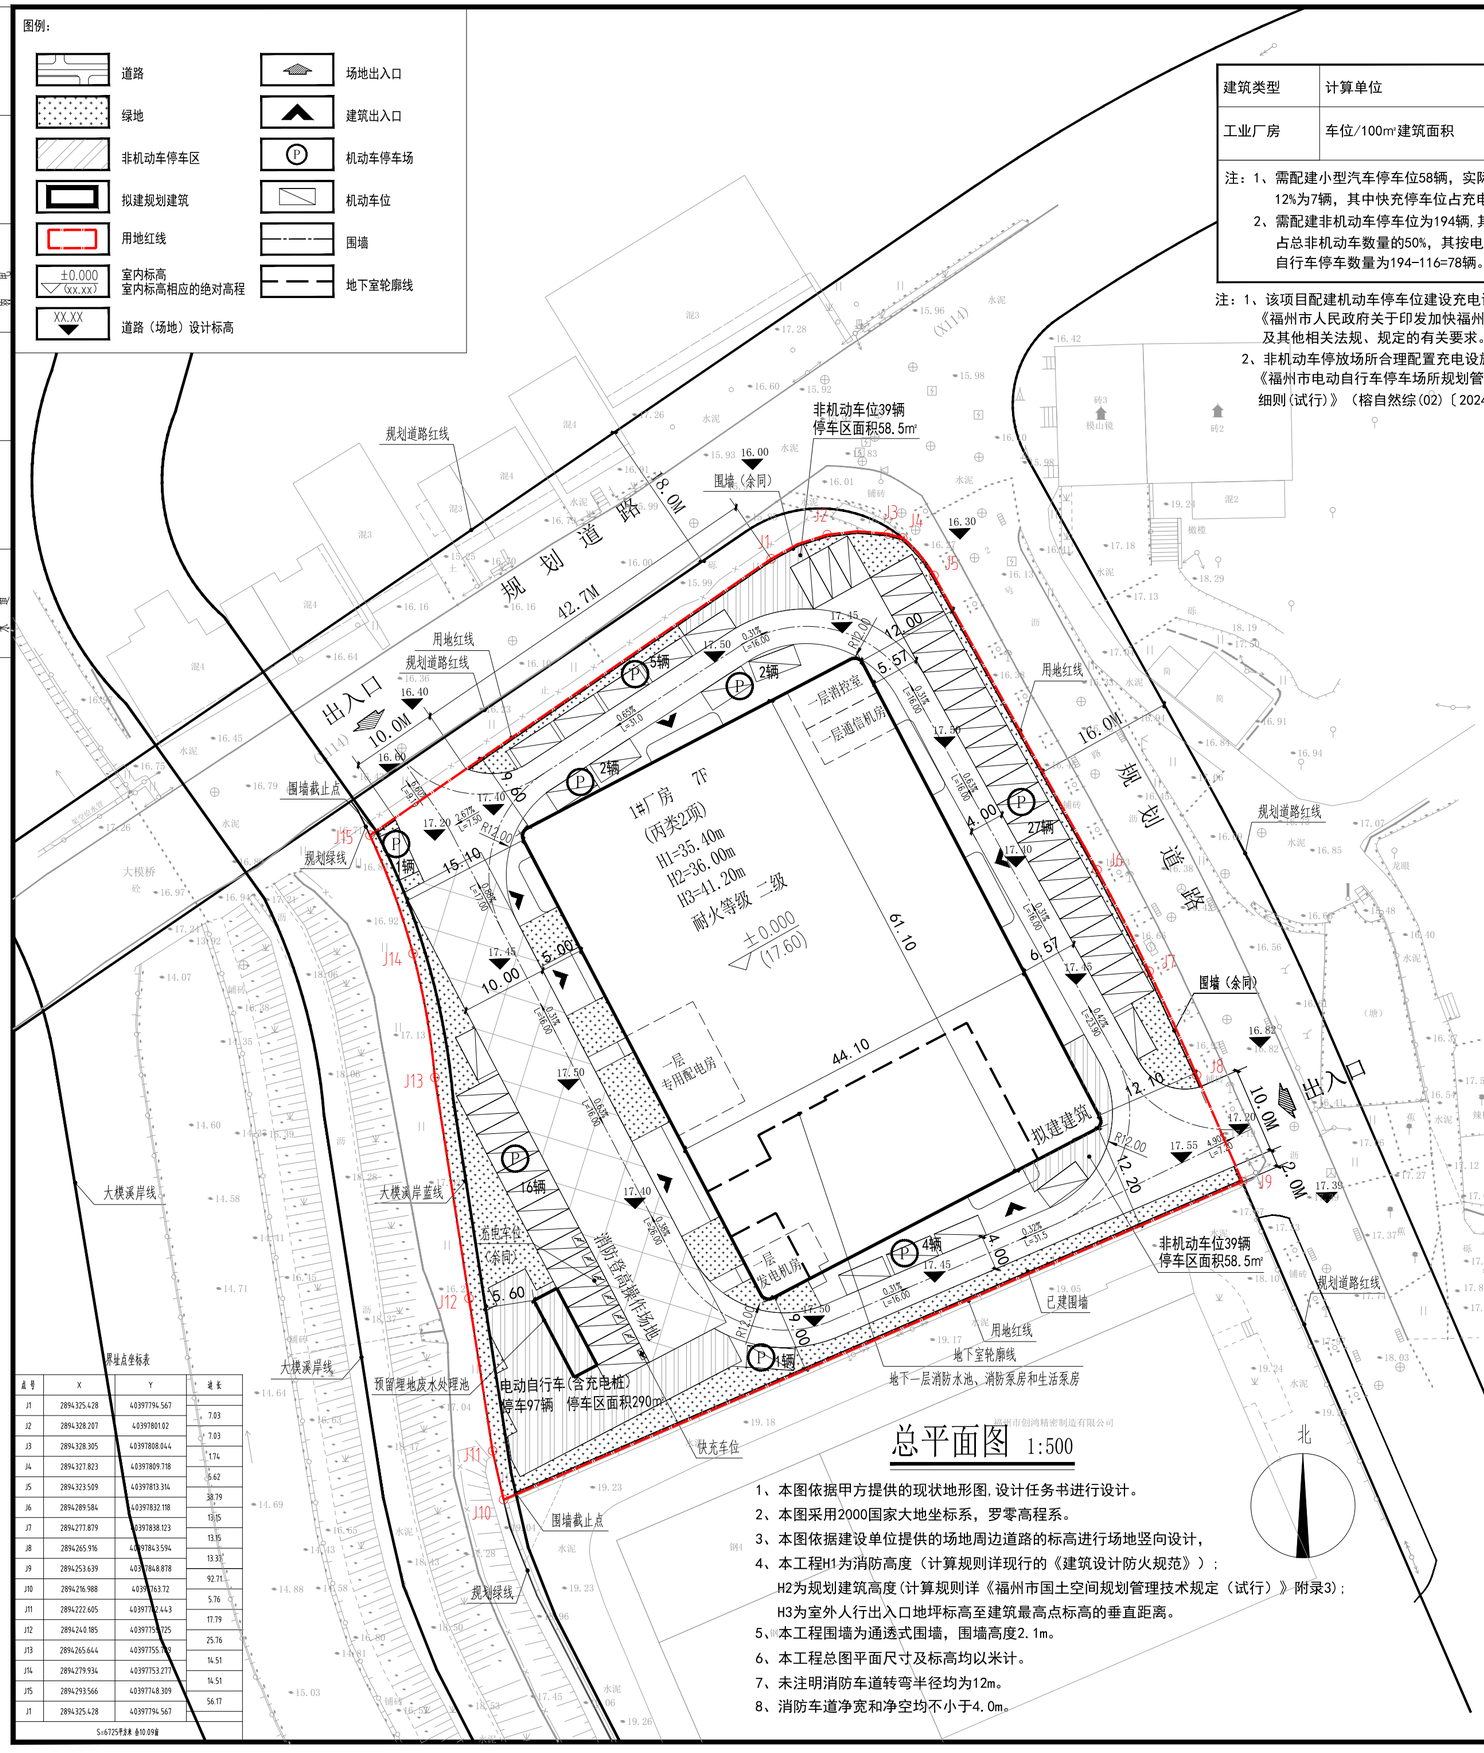
专业	建筑	结构	给水	电气	电信	暖通	燃气
姓名							
日期							

图例：

道路　场地出入口
绿地　建筑出入口
非机动车停车区　机动车停车场
拟建规划建筑　机动车位
用地红线　围墙
±0.000 (xx.xx) 室内标高 室内标高相应的绝对高程　地下室轮廓线
XX.XX 道路（场地）设计标高


规划道路红线
规划道路 8.0M
非机动车位39辆
停车区面积58.5m²
围墙（余同）
16.00
16.30
用地红线
规划道路红线
出入口
10.0M
16.40
16.60
围墙截止点
规划绿线
J15
J14
J13
J12
J11
J10
J9
J8
J7
J6
J5
J4
J3
J2
J1
1#厂房 7F
（丙类2项）
H1=35.40m
H2=36.00m
H3=41.20m
耐火等级 一级
±0.000
(17.60)
61.10
44.10
拟建建筑
一层
专用配电房
一层
发电机房
一层消控室
一层通信机房
5辆
2辆
2辆
11辆
16辆
4辆
1辆
27辆
4辆
选电车位
（余同）
消防登高操作场地
预留埋地废水处理池
电动自行车（含充电桩）
停车97辆　停车区面积290m²
已建围墙
地下室轮廓线
地下一层消防水池、消防泵房和生活泵房
快充车位
规划绿线
大模溪岸线
大模溪岸蓝线
大模桥
规划道路 42.7M
规划道路 16.0M
15.40
10.00
5.00
5.60
9.00
12.00
5.57
4.00
6.57
12.20
2.10
10.0M
2.0M
R12.00
R14.00
R10.00
R15.00
17.50
17.45
17.40
17.20
17.10
17.55
17.39
17.30
16.82
16.30
16.00
0.3%
L=16.00
0.5%
L=31.5
0.6%
L=25.00
0.6%
L=16.00
0.6%
L=15.00
0.6%
L=16.00