

45#
46#
厂房原规划外立面图

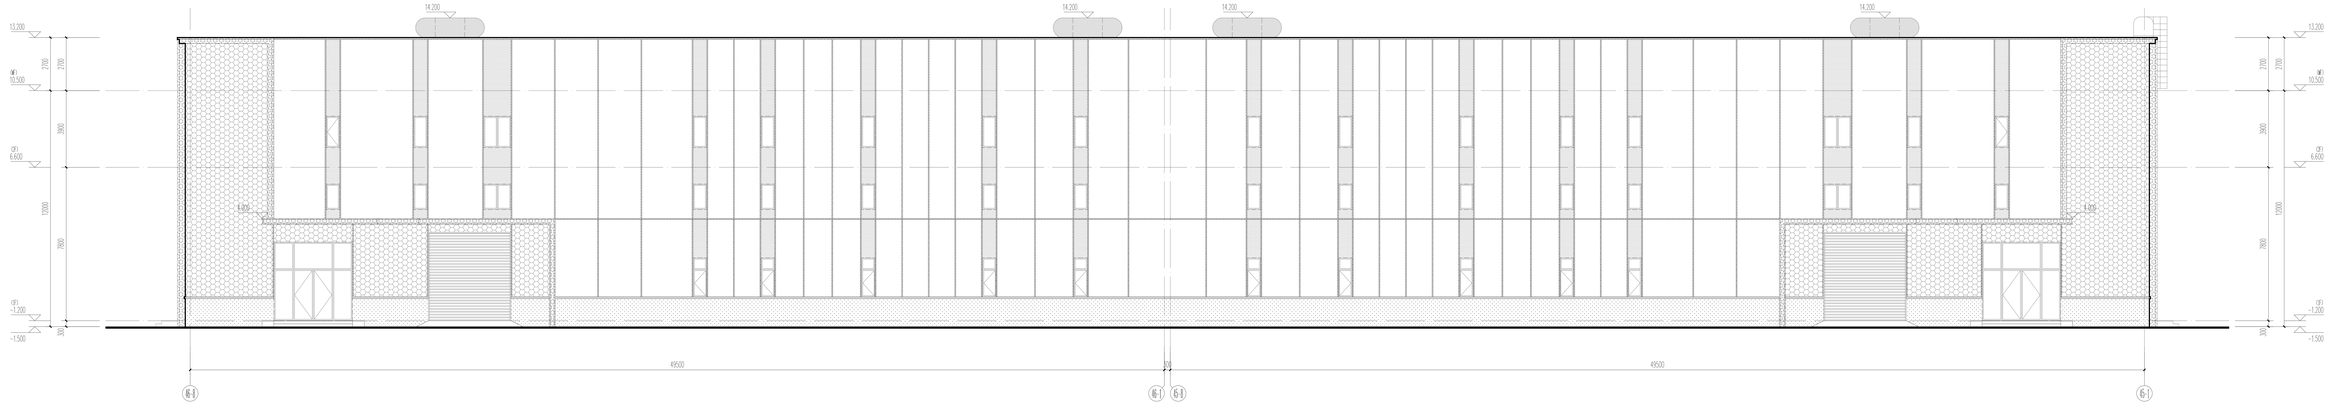


⑯-1轴-⑥-1轴立面图 1:100

50#厂房原规划外立面图

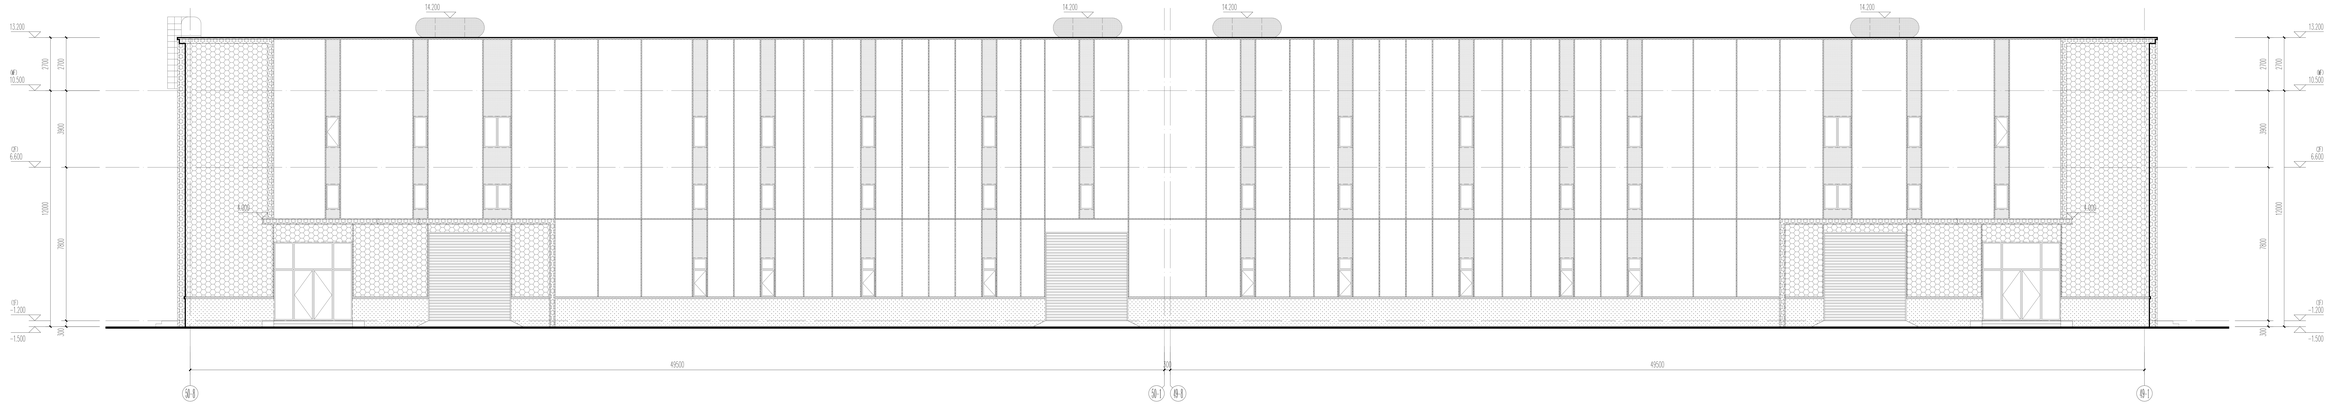


⑨-2轴-⑨-1轴立面图 1:100

55#厂房原规划外立面图

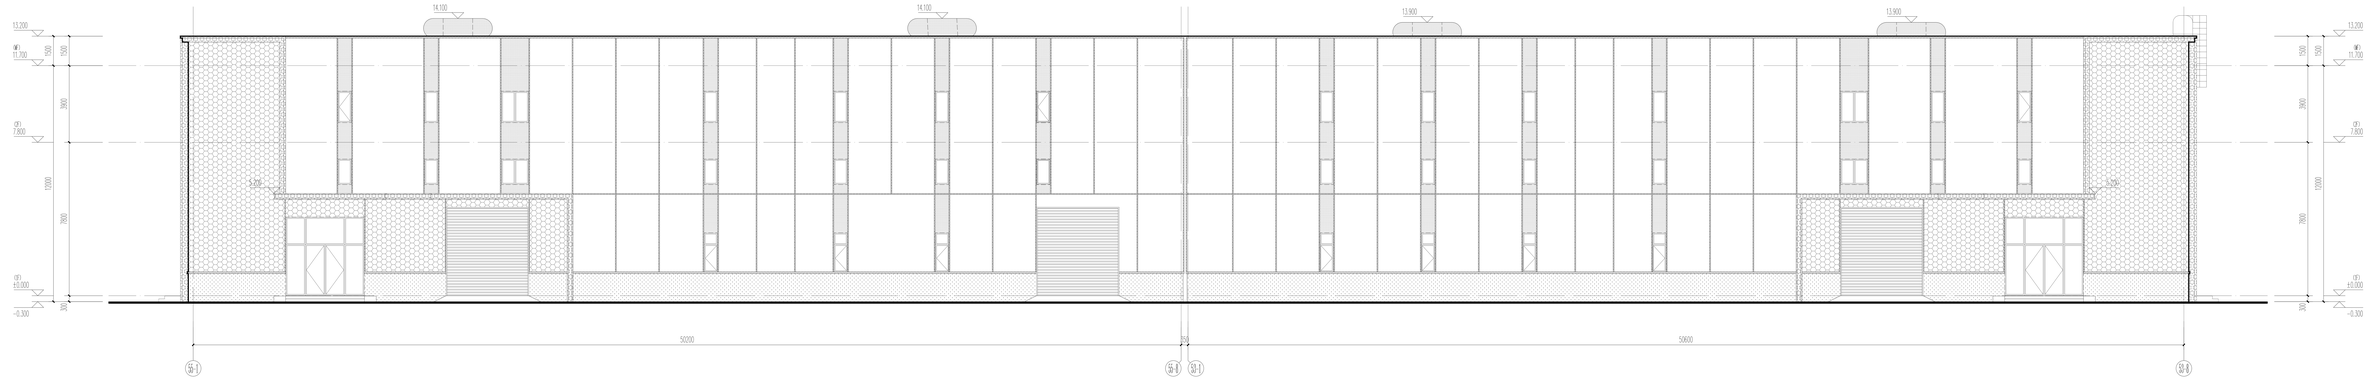


⑤-1轴~⑤-8轴立面图 1:200

55#
56#
厂房原规划外立面图

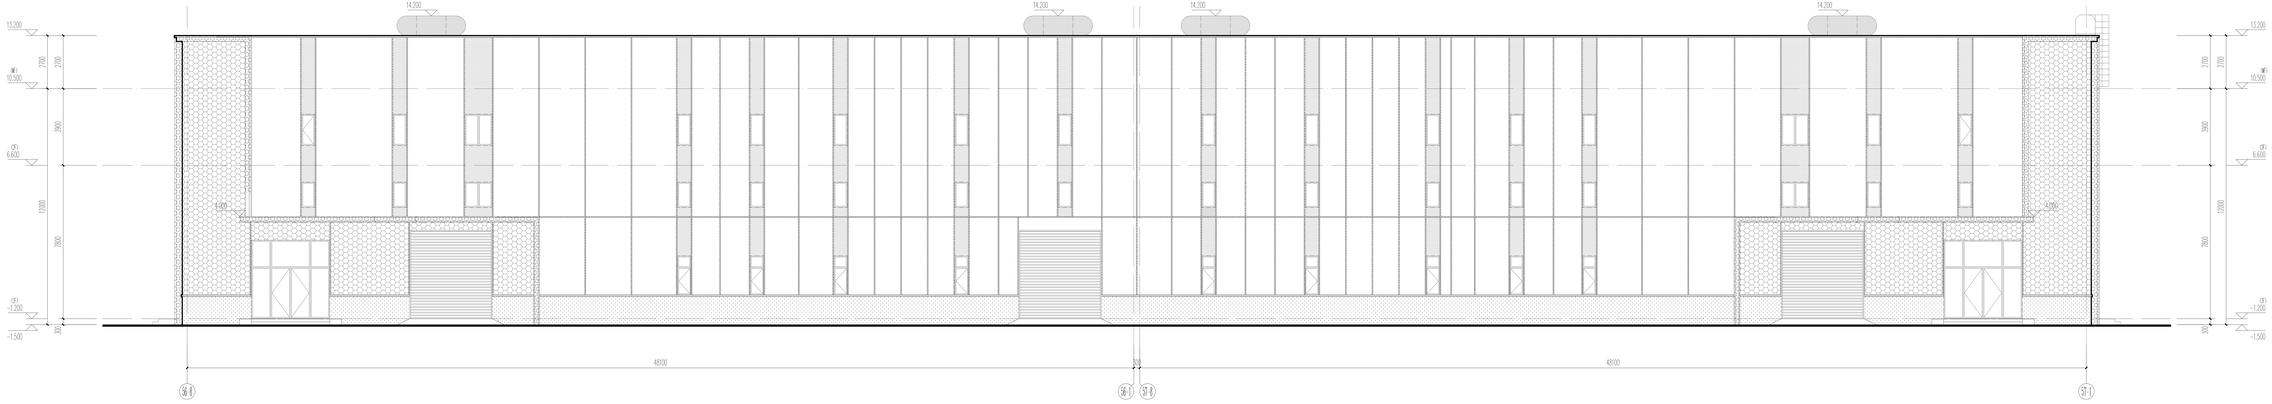

⑭-⑧轴-⑧-①轴立面图 1:100

58#
59#
厂房原规划外立面图

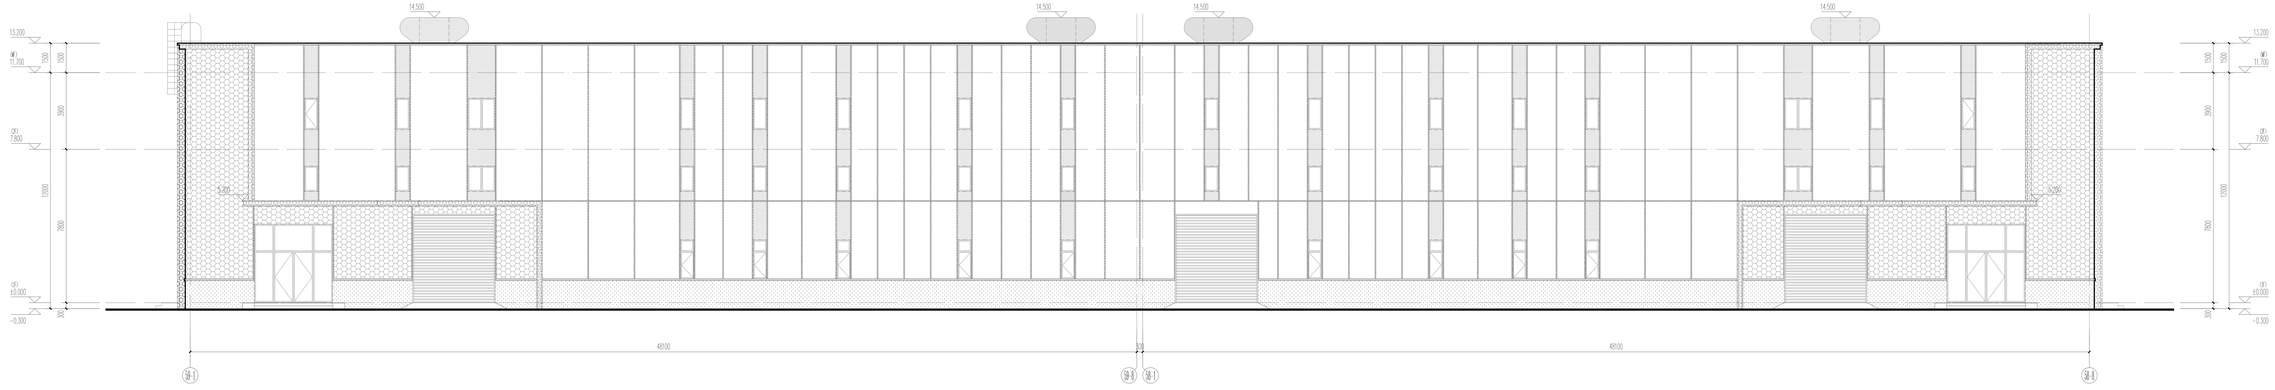

⑨-1轴-⑨-1轴立面图 1:100