

45#
46#
厂房现状外立面图

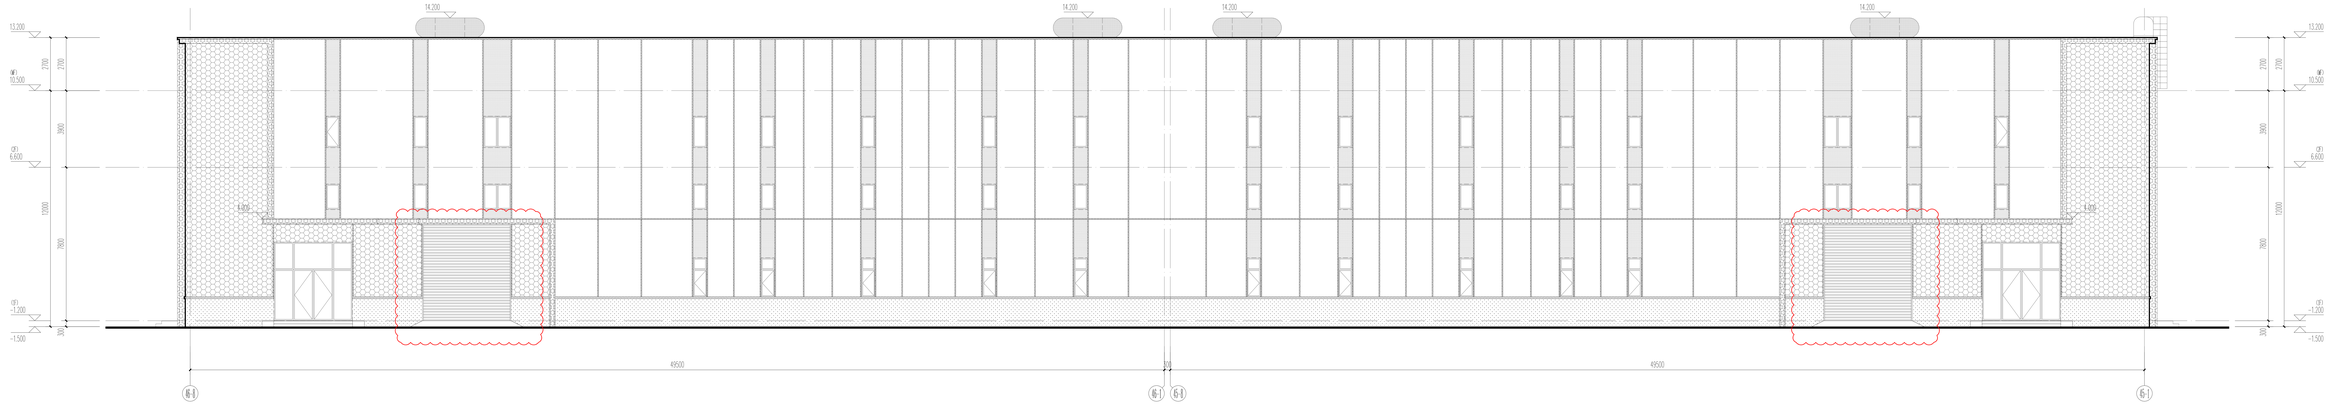


⑥-1轴-⑤-1轴立面图 1:100

50#厂房现状外立面图

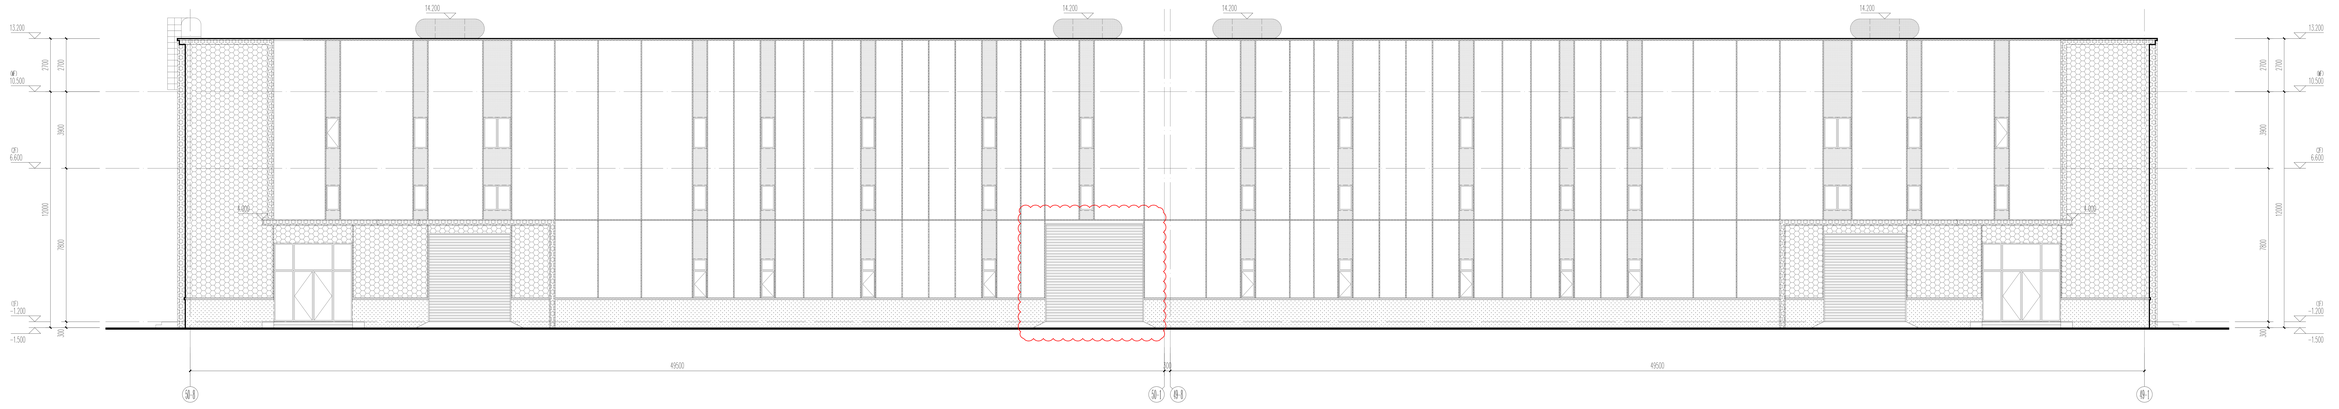


⑨-1轴-⑩-1轴立面图 1:100

55#厂房现状外立面图

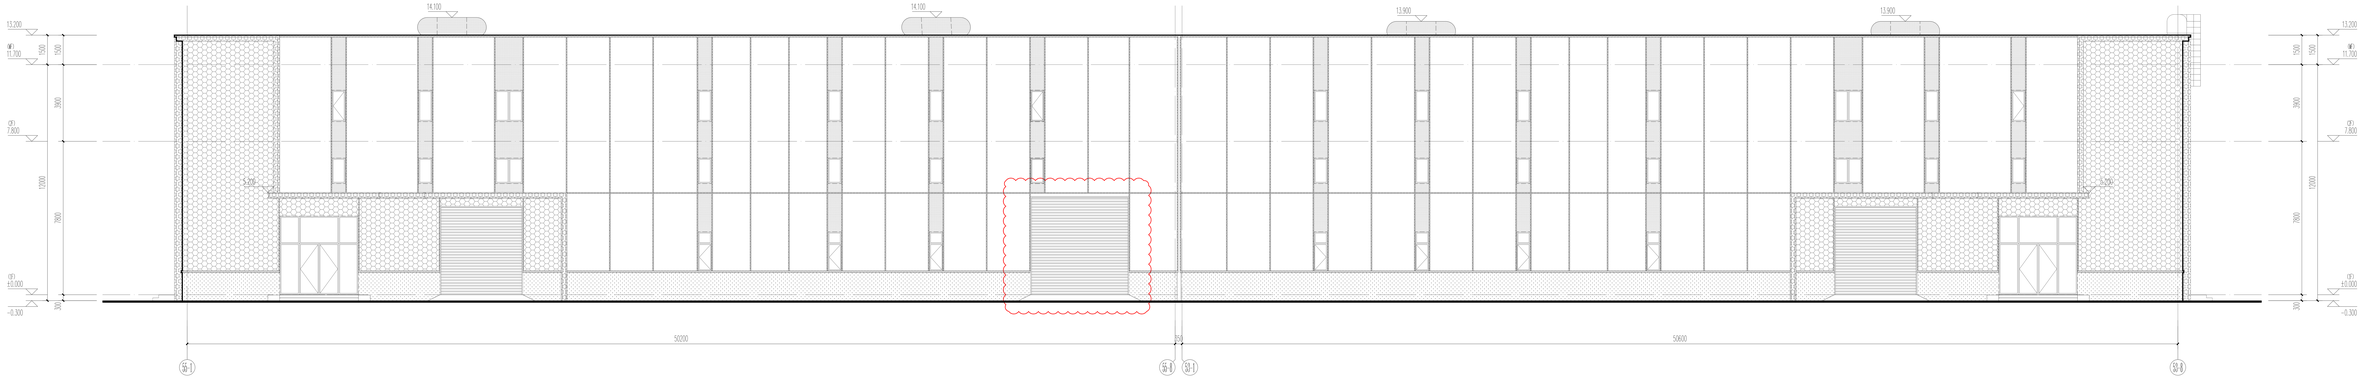


⑤-1轴~⑤-8轴立面图 1:200

56#
57#
厂房现状外立面图

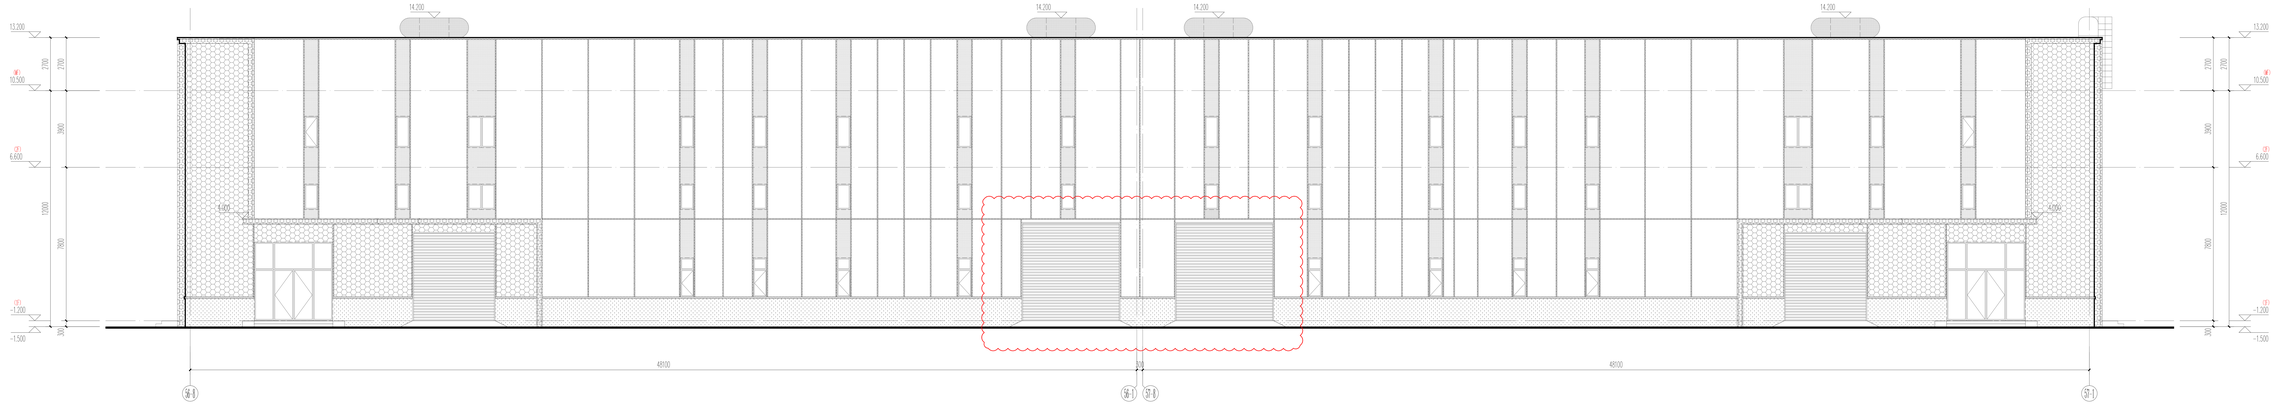

⑤-8轴-⑤-1轴立面图 1:100

58#
59#
厂房现状外立面图

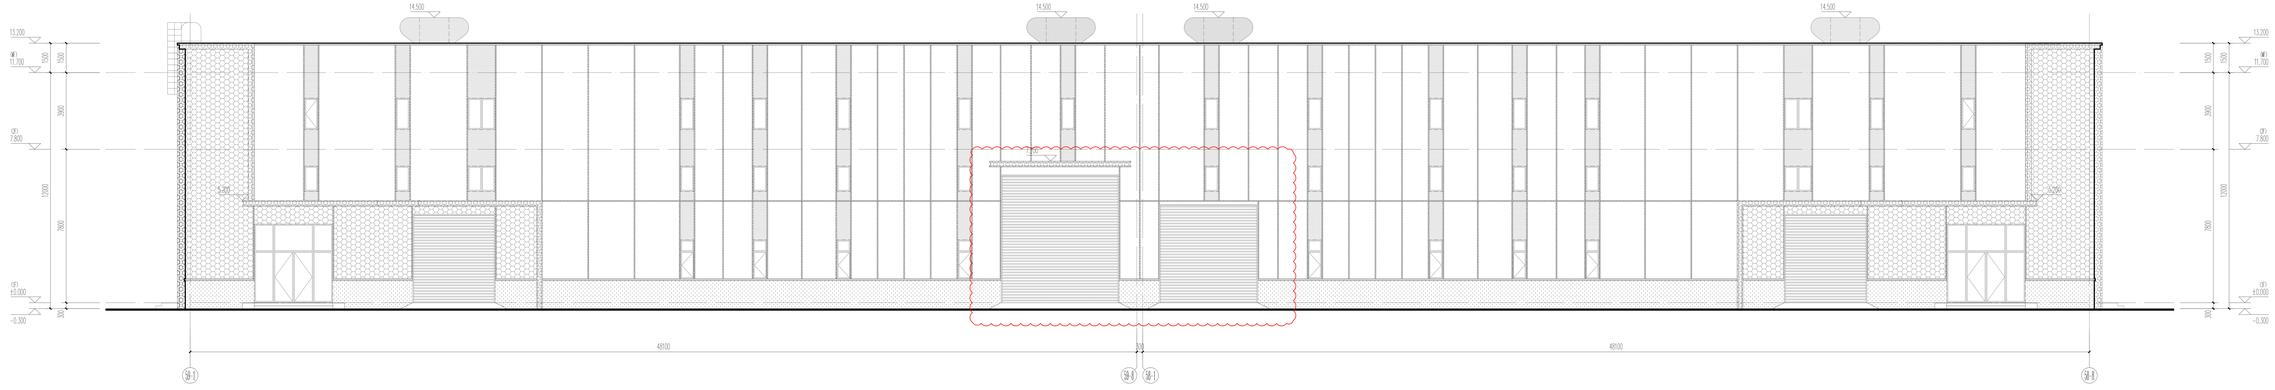

⑧-1轴-⑧-4轴立面图 1:100