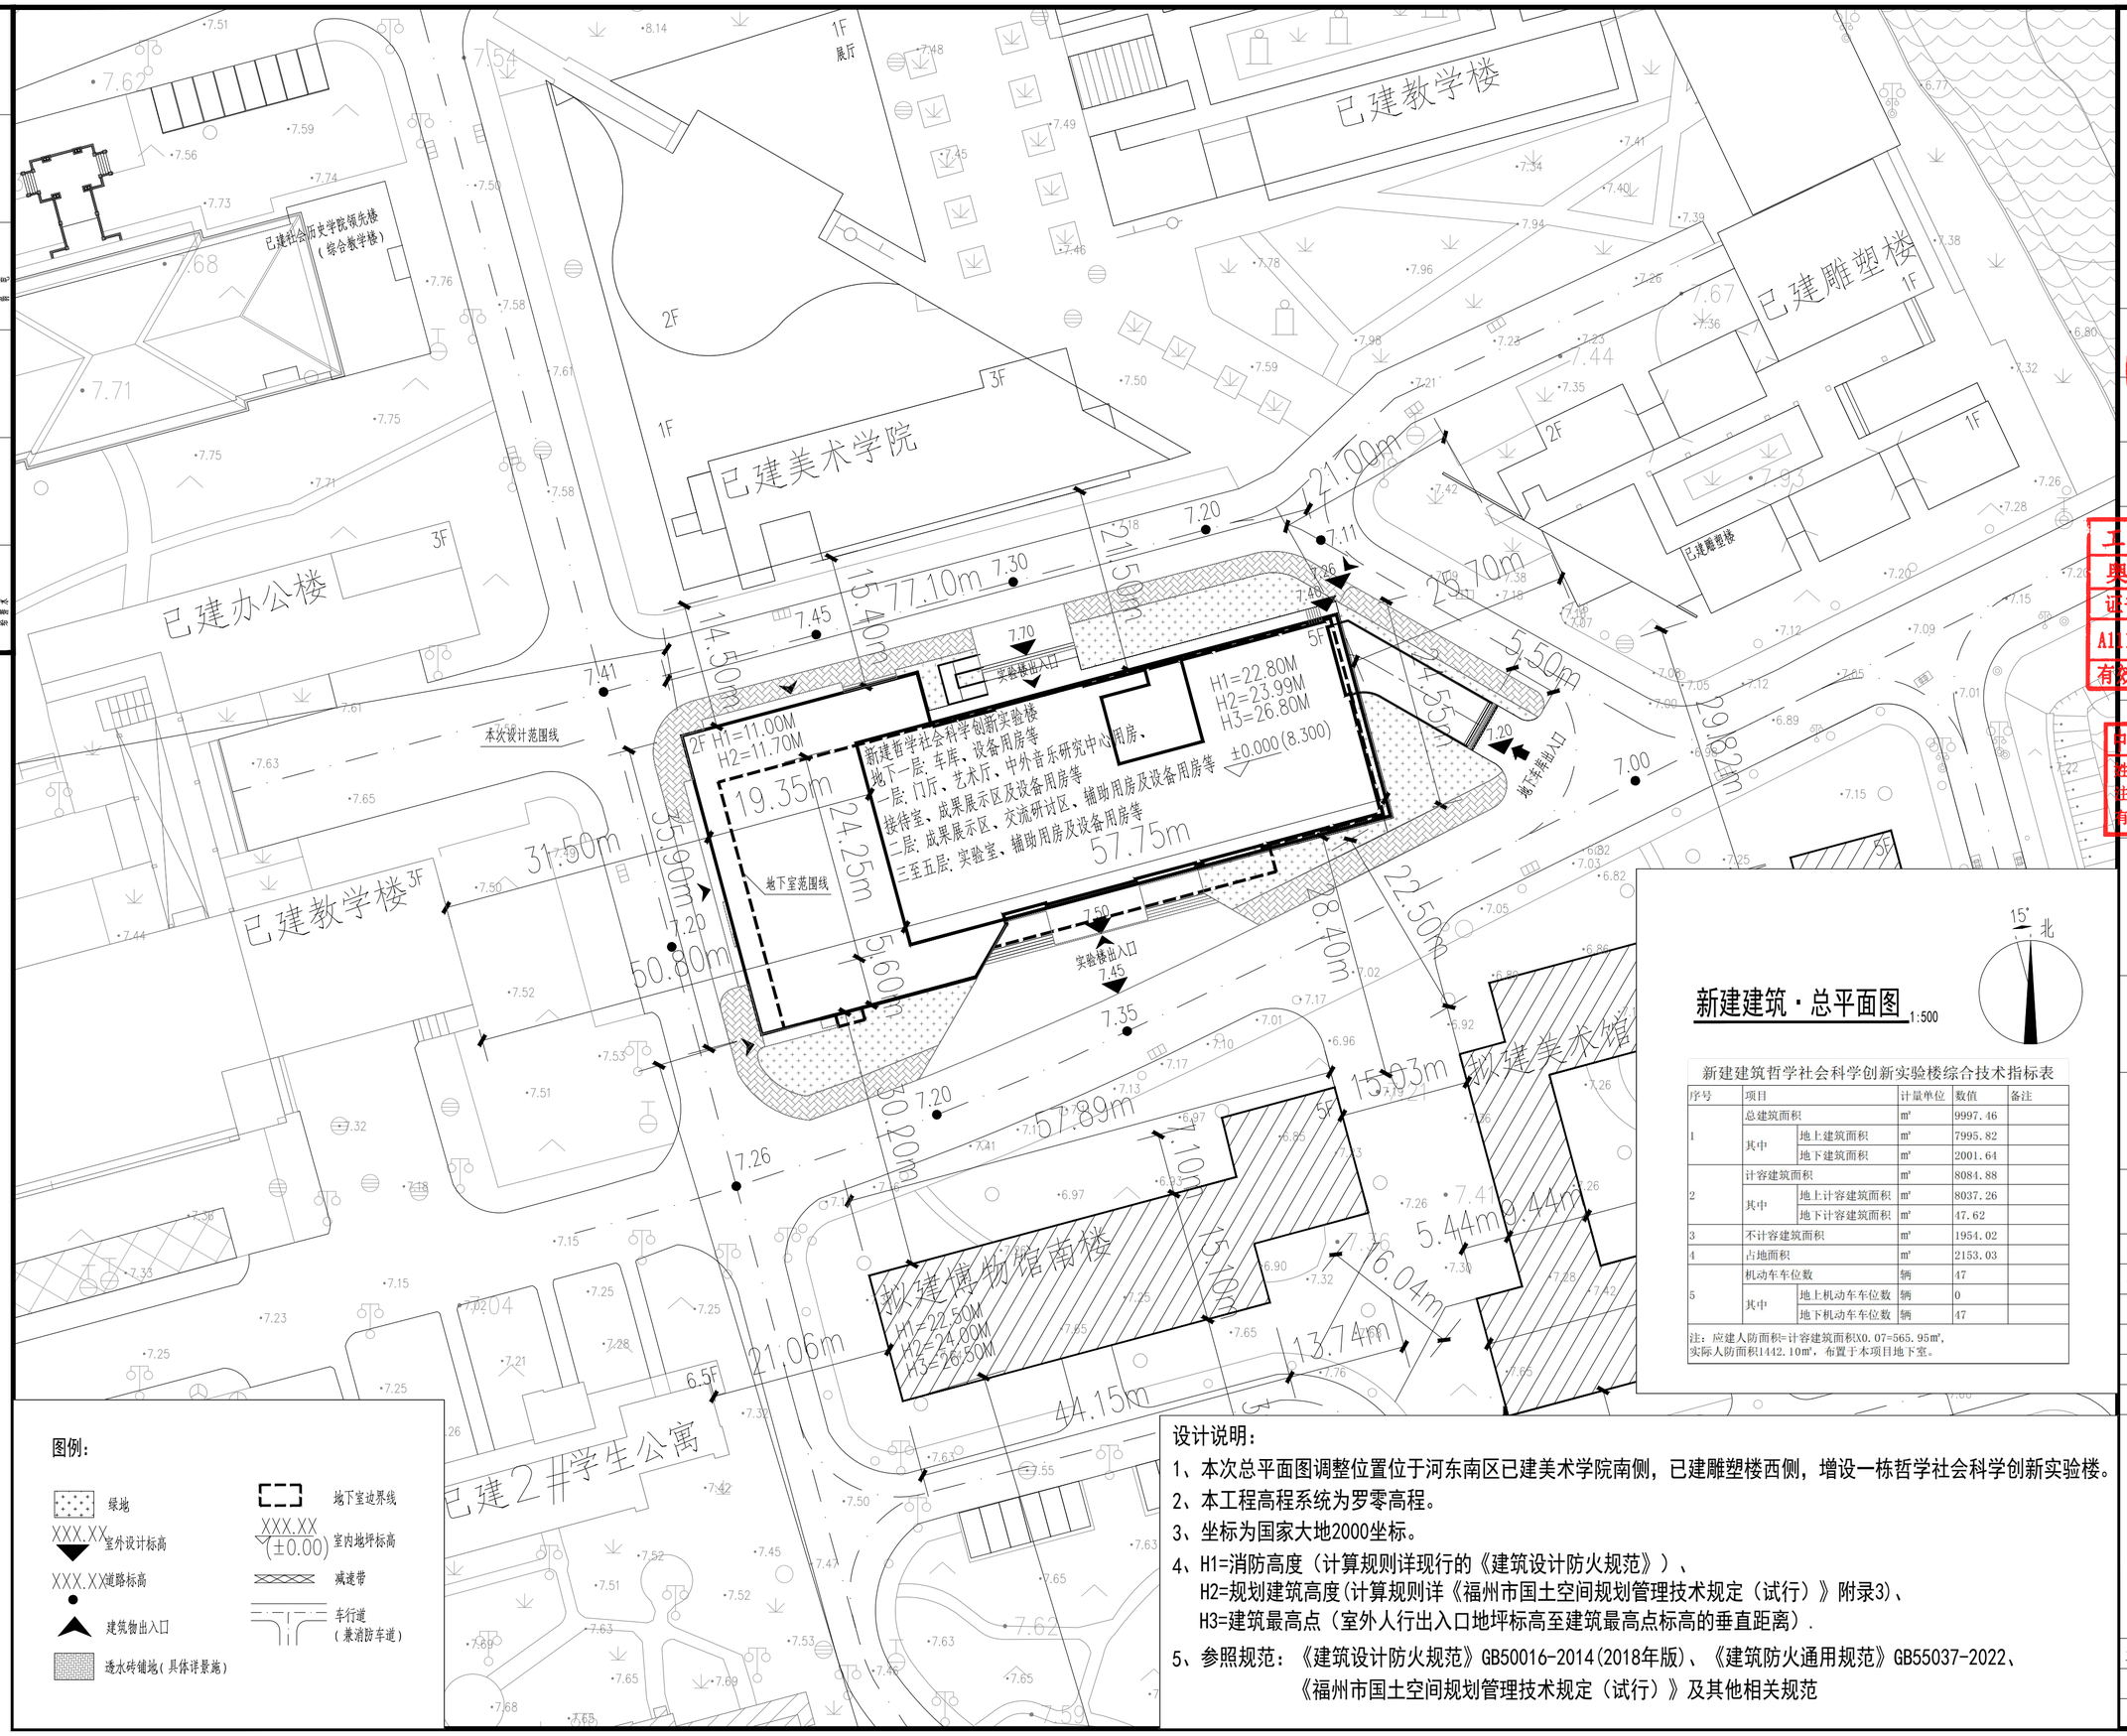

新建建筑·总平面图 1:500

15° 北

新建建筑哲学社会科学创新实验楼综合技术指标表

序号	项目		计量单位	数值	备注
1	总建筑面积		m²	9997.46	
	其中	地上建筑面积	m²	7995.82	
		地下建筑面积	m²	2001.64	
2	计容建筑面积		m²	8084.88	
	其中	地上计容建筑面积	m²	8037.26	
		地下计容建筑面积	m²	47.62	
3	不计容建筑面积		m²	1954.02	
4	占地面积		m²	2153.03	
5	机动车车位数		辆	47	
	其中	地上机动车车位数	辆	0	
		地下机动车车位数	辆	47	

注：应建人防面积=计容建筑面积X0.07=565.95m²，实际人防面积1442.10m²，布置于本项目地下室。

图例：

- 绿地
- 地下室边界线
- XXX.XX 室外设计标高
- XXX.XX (±0.00) 室内地坪标高
- XXX.XX 道路标高
- 减速带
- 建筑物出入口
- 车行道（兼消防车道）
- 透水砖铺地（具体详景施）

设计说明：

1、本次总平面图调整位置位于河东南区已建美术学院南侧，已建雕塑楼西侧，增设一栋哲学社会科学创新实验楼。

2、本工程高程系统为罗零高程。

3、坐标为国家大地2000坐标。

4、H1=消防高度（计算规则详现行的《建筑设计防火规范》）、
H2=规划建筑高度(计算规则详《福州市国土空间规划管理技术规定（试行）》附录3)、
H3=建筑最高点（室外人行出入口地坪标高至建筑最高点标高的垂直距离）.

5、参照规范：《建筑设计防火规范》GB50016-2014(2018年版)、《建筑防火通用规范》GB55037-2022、《福州市国土空间规划管理技术规定（试行）》及其他相关规范

奥福科技有限公司

甲级证书编号:A111001385

注册建筑师执业章

施工图审查批准单位:

施工图审查批准书证号:

图纸专用章

工程设计出图专用章(8)
奥福科技有限公司
证书编号 证书分类 资质等级
A111001385 工程设计 甲级
有效期至2028年12月22日止（FZ）

注册建筑师执业章

中华人民共和国一级注册建筑师
姓 名： 杨陶生
注册号： 1100138-016
有效期： 至2027年8月

注册结构师执业章

工程名称：福建师范大学旗山校区河东南区

项目名称：总图

建设单位：福建师范大学

项目负责人	杨陶生	杨陶生
专业负责人	杨陶生	
审 核	林立伟	林立伟
校 对	陈硕	陈硕
设 计	侯协清	侯协清
制 图	侯协清	

图名：

工程编号	FZ-SJ-2509	版 别	
图 别	方案	图 号	
日 期	2026年08月 日		