







福建省沿海建筑设计院有限公司
Fujian Coastal Architecture Design Institute Co., Ltd.

住房和城乡建设部建筑工程设计甲级资质证书编号: A235004168
石油及化工产品储运专业工程设计乙级资质证书编号: A235004168
防化、民爆器材工程、火、炸药工程乙级资质证书编号: A235004168
工程咨询单位乙级资信(建筑)
工程监理单位乙级资质证书编号: 市政丙级
文物保护工程勘察设计、监理丙级
福建省全过程工程咨询试点企业(第一批)

备注

本设计图纸内容受国家法律保护, 违者必究!

图纸专用章

注册建筑师执业章

注册工程师执业章

施工图审查单位:

施工图审查合格书编号:

工程名称:

福建桑澳特环保科技有限公司-厂区
—2#车间

建设单位:

福建桑澳特环保科技有限公司

工程负责人

吴剑超

专业负责人

吴剑超

审核

吴剑超

校对

赖美华

设计

蒋伟涵

制图

蒋伟涵

图名:

一层平面图

工程编号

2020-32

图别



建方 图号 02

版本号

V1.1

日期

2021.04

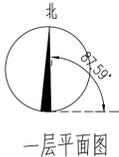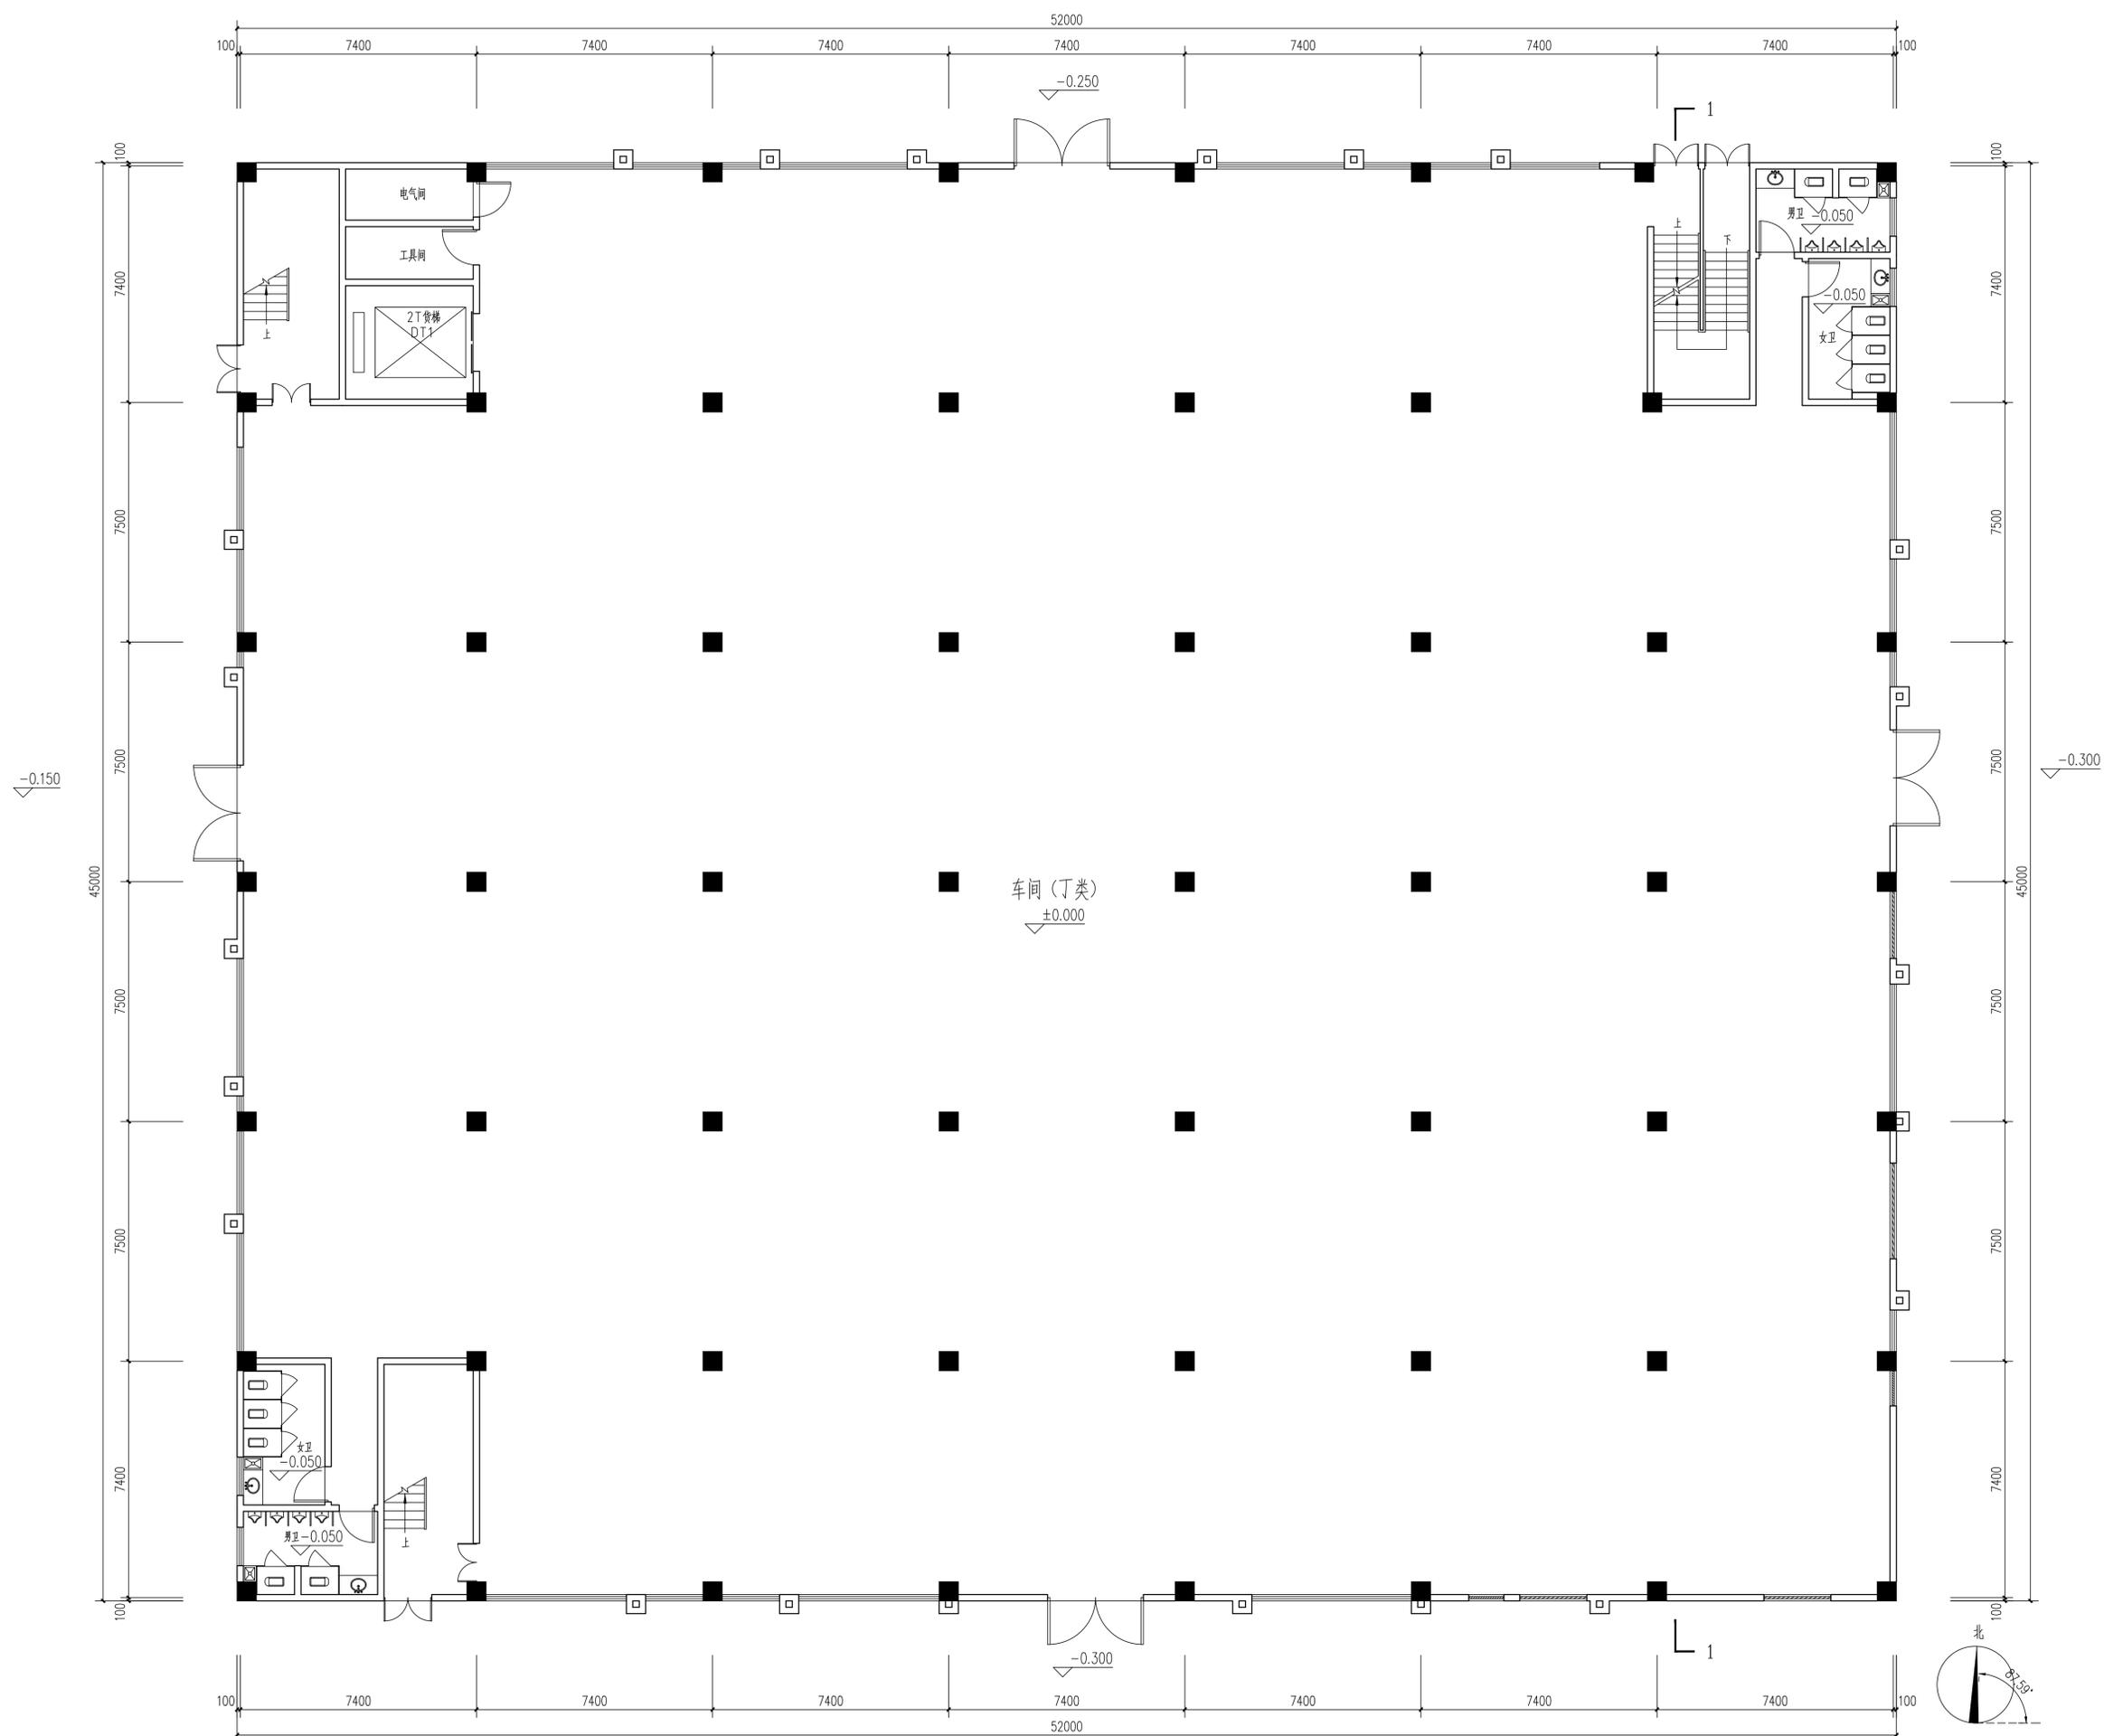

日期	
姓名	
专业	电气
姓名	
专业	暖通
姓名	
专业	给排水
姓名	
专业	结构
姓名	
专业	装饰
姓名	
专业	其他
姓名	



福建省沿海建筑设计院有限公司
Fujian Coastal Architecture Design Institute Co., Ltd.

住房和城乡建设部建筑工程设计甲级资质证书编号: A235004168
石油及化工产品储运专业工程设计乙级
防化、民爆器材工程、火、炸药工程乙级
证书编号: A235004168
工程咨询单位乙级资信(建筑)
工程监理单位房屋建筑工程专业乙级、市政丙级
文物保护工程勘察设计、监理丙级
福建省全过程工程咨询试点企业(第一批)

备注

本设计图纸内容受国家法律保护, 违者必究!

图纸专用章

注册建筑师执业章

注册工程师执业章

施工图审查单位:

施工图审查合格书编号:

工程名称:

福建桑澳特环保科技有限公司-厂区
—2#车间

建设单位:

福建桑澳特环保科技有限公司

工程负责人

吴剑超

专业负责人

吴剑超

审核

吴剑超

校对

赖美华

设计

蒋伟涵

制图

蒋伟涵

图名:

二层平面图

工程编号

2020-32

图别


建方 图号 03

版本号

V1.1

日期

2021.04

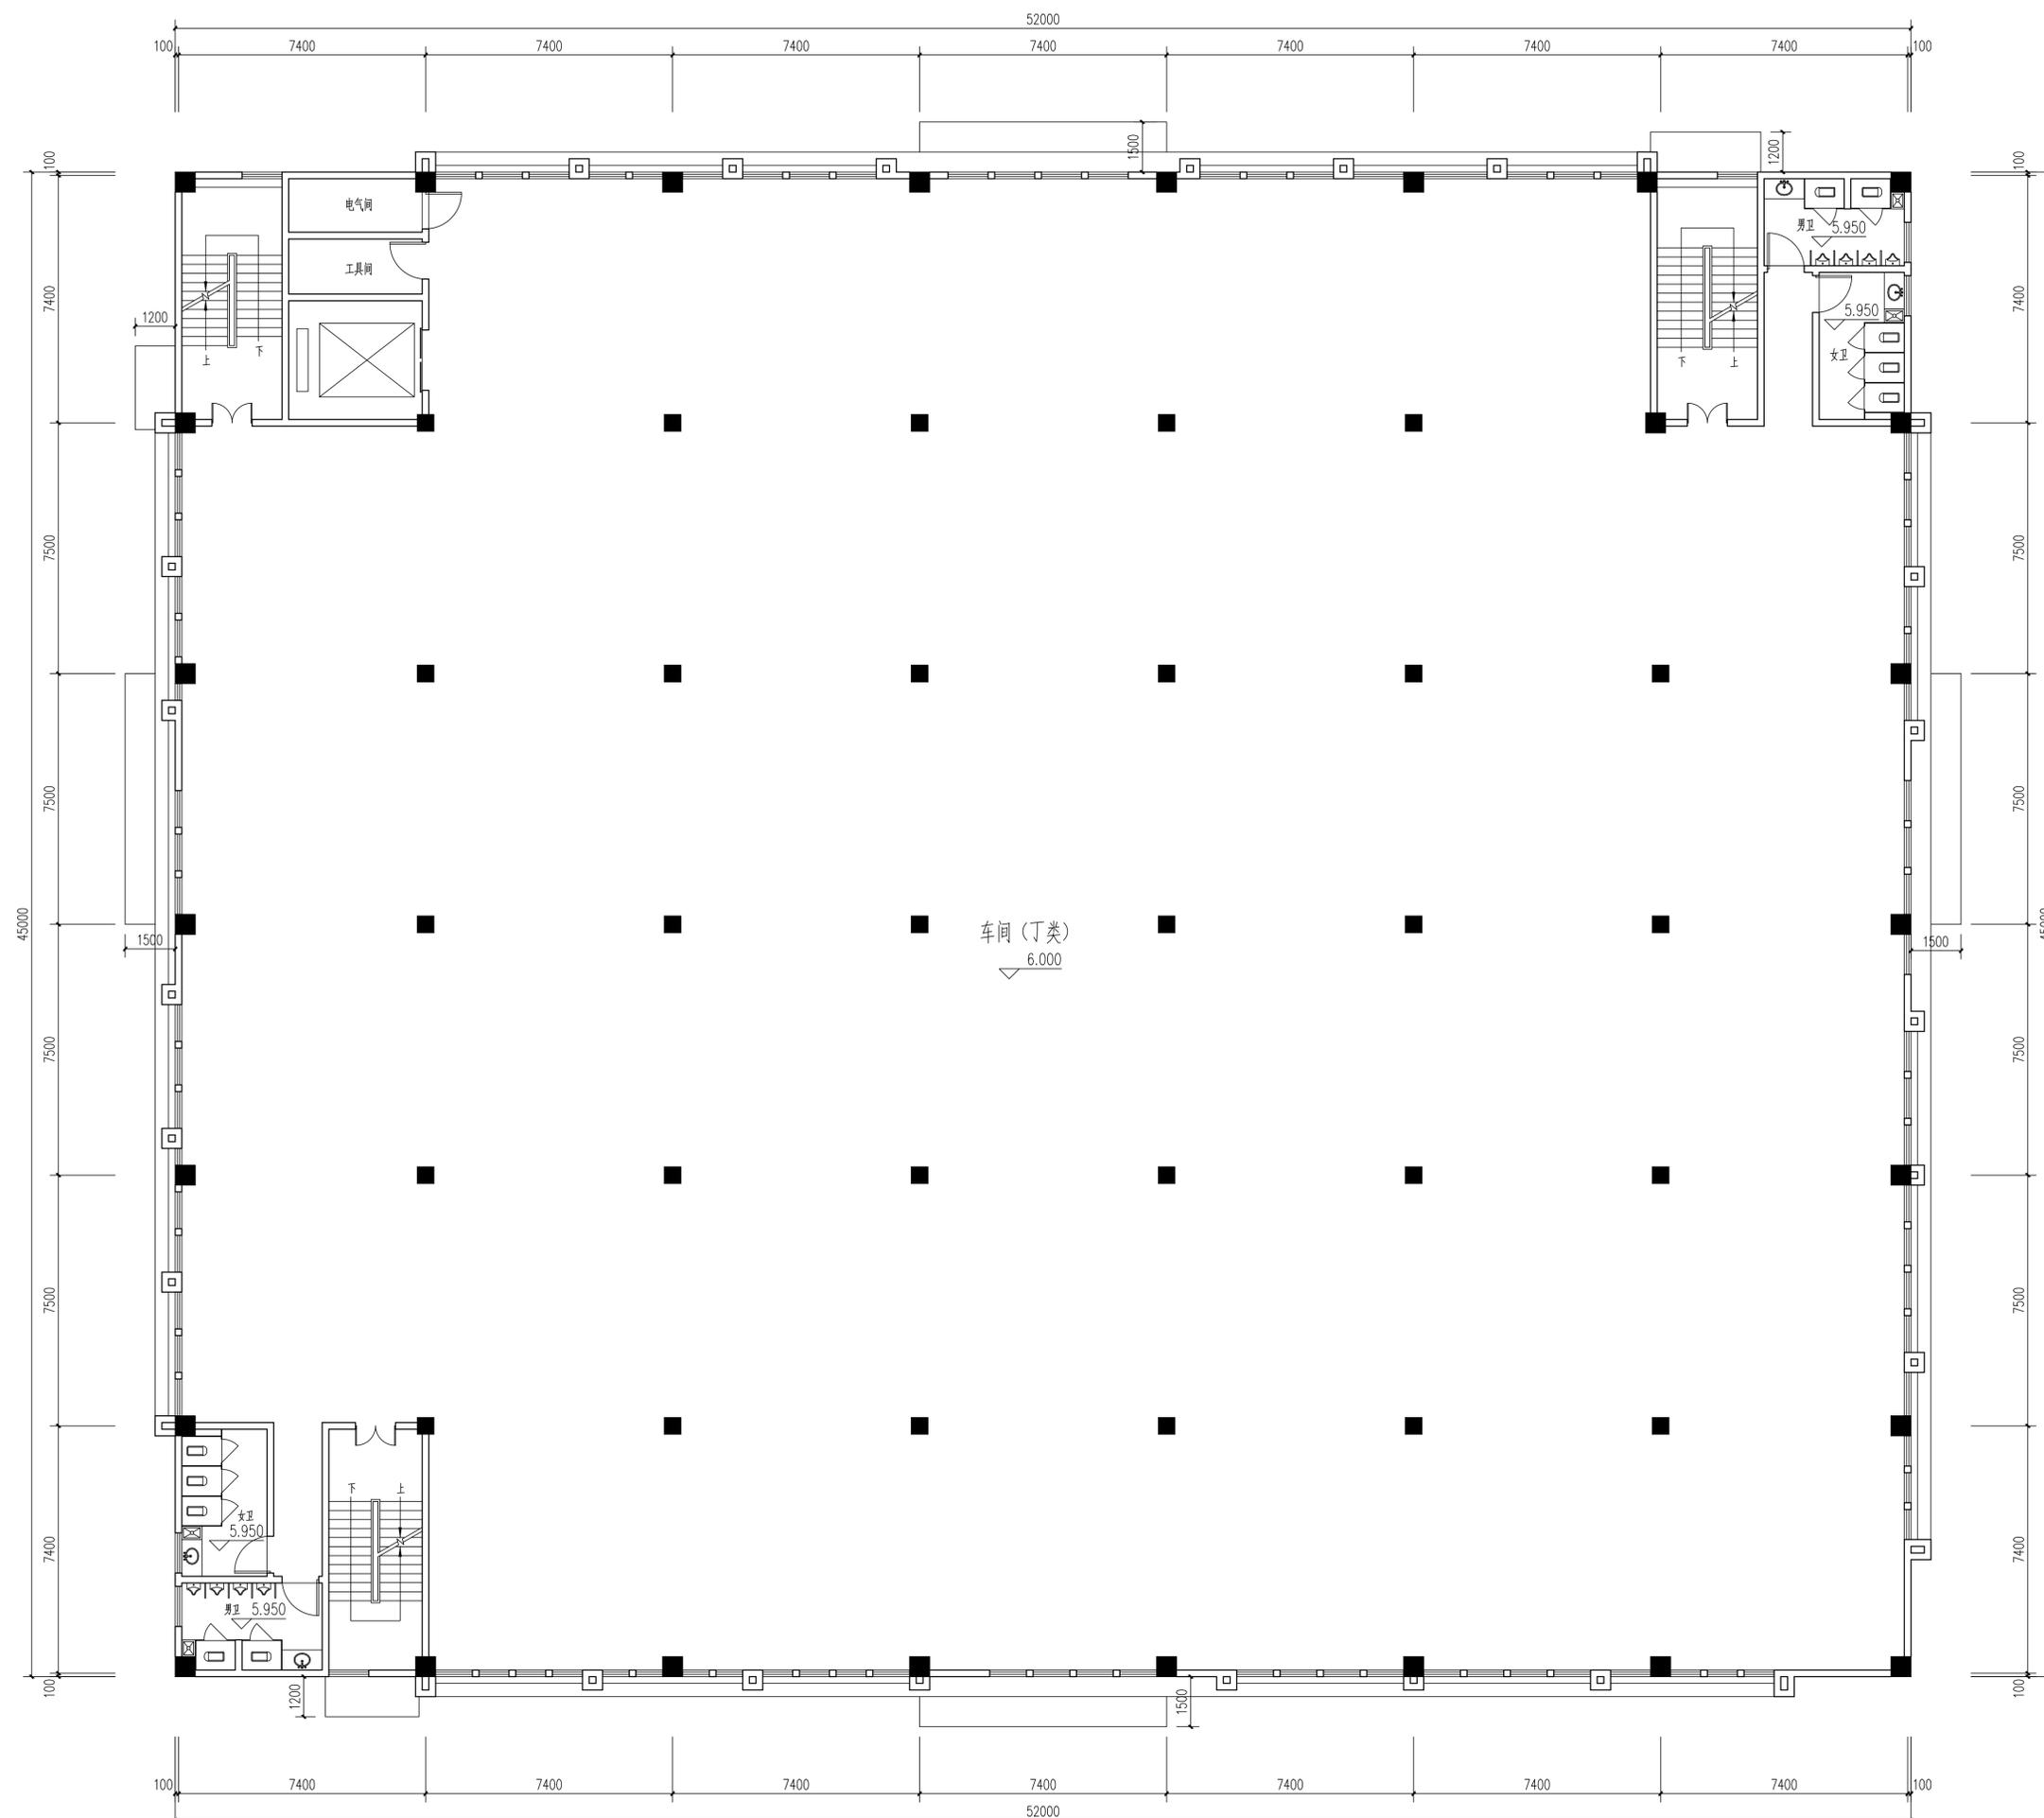

二层平面图

日期	
姓名	
专业	电气
姓名	
专业	暖通
姓名	
专业	给排水
姓名	
专业	结构



福建省沿海建筑设计院有限公司
Fujian Coastal Architecture Design Institute Co., Ltd.

住房和城乡建设部建筑工程设计甲级资质
证书编号: A235004168
石油及化工产品储运专业工程设计乙级
防化、民爆器材工程、火、炸药工程乙级
证书编号: A235004168
工程咨询单位乙级资信(建筑)
工程监理房屋建筑工程专业乙级、市政丙级
文物保护工程勘察设计、监理丙级
福建省全过程工程咨询试点企业(第一批)

备注

本设计图纸内容受国家法律保护, 违者必究!

图纸专用章

注册建筑师执业章

注册工程师执业章

施工图审查单位:

施工图审查合格书编号:

工程名称:

福建桑澳特环保科技有限公司-厂区
—2#车间

建设单位:

福建桑澳特环保科技有限公司

工程负责人

吴剑超

专业负责人

吴剑超

审核

吴剑超

校对

赖美华

设计

蒋伟涵

制图

蒋伟涵

图名:

三、四层平面图

工程编号

2020-32

图别

建方

图号


04

版本号

V1.1

日期

2021.04

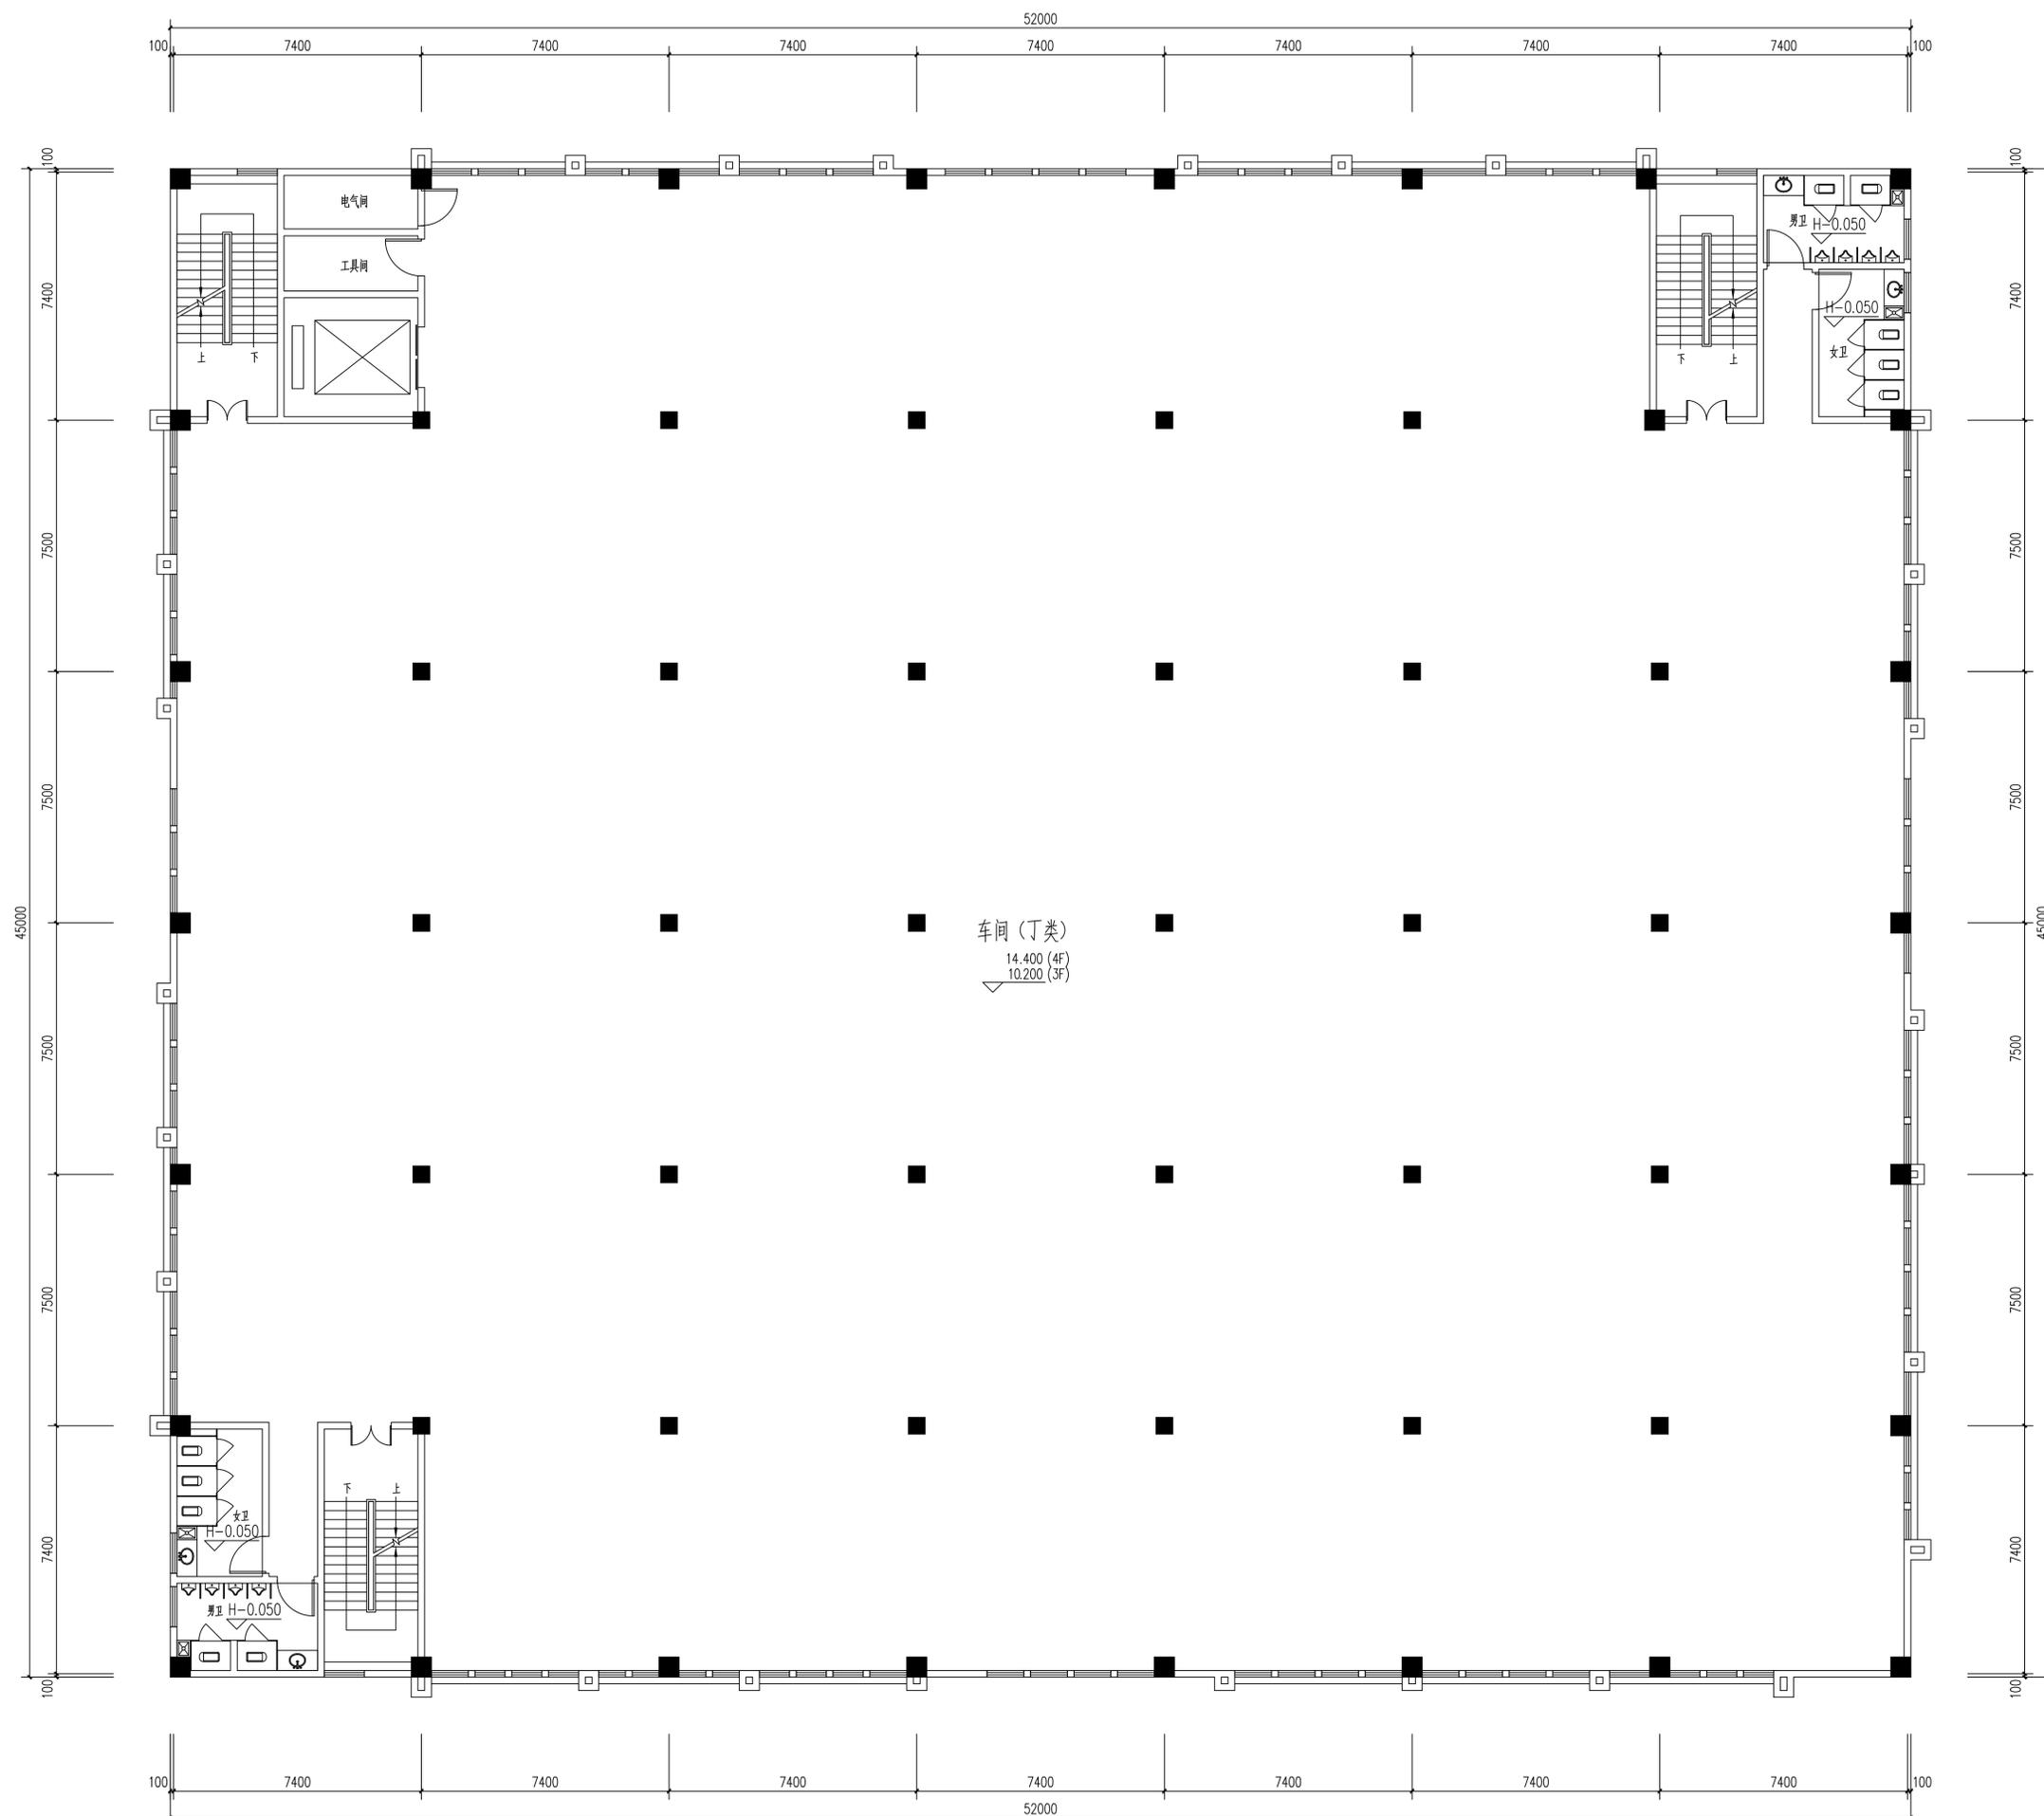


三~四层平面图

日期	
姓名	
专业	电气
姓名	
专业	暖通
姓名	
专业	给排水







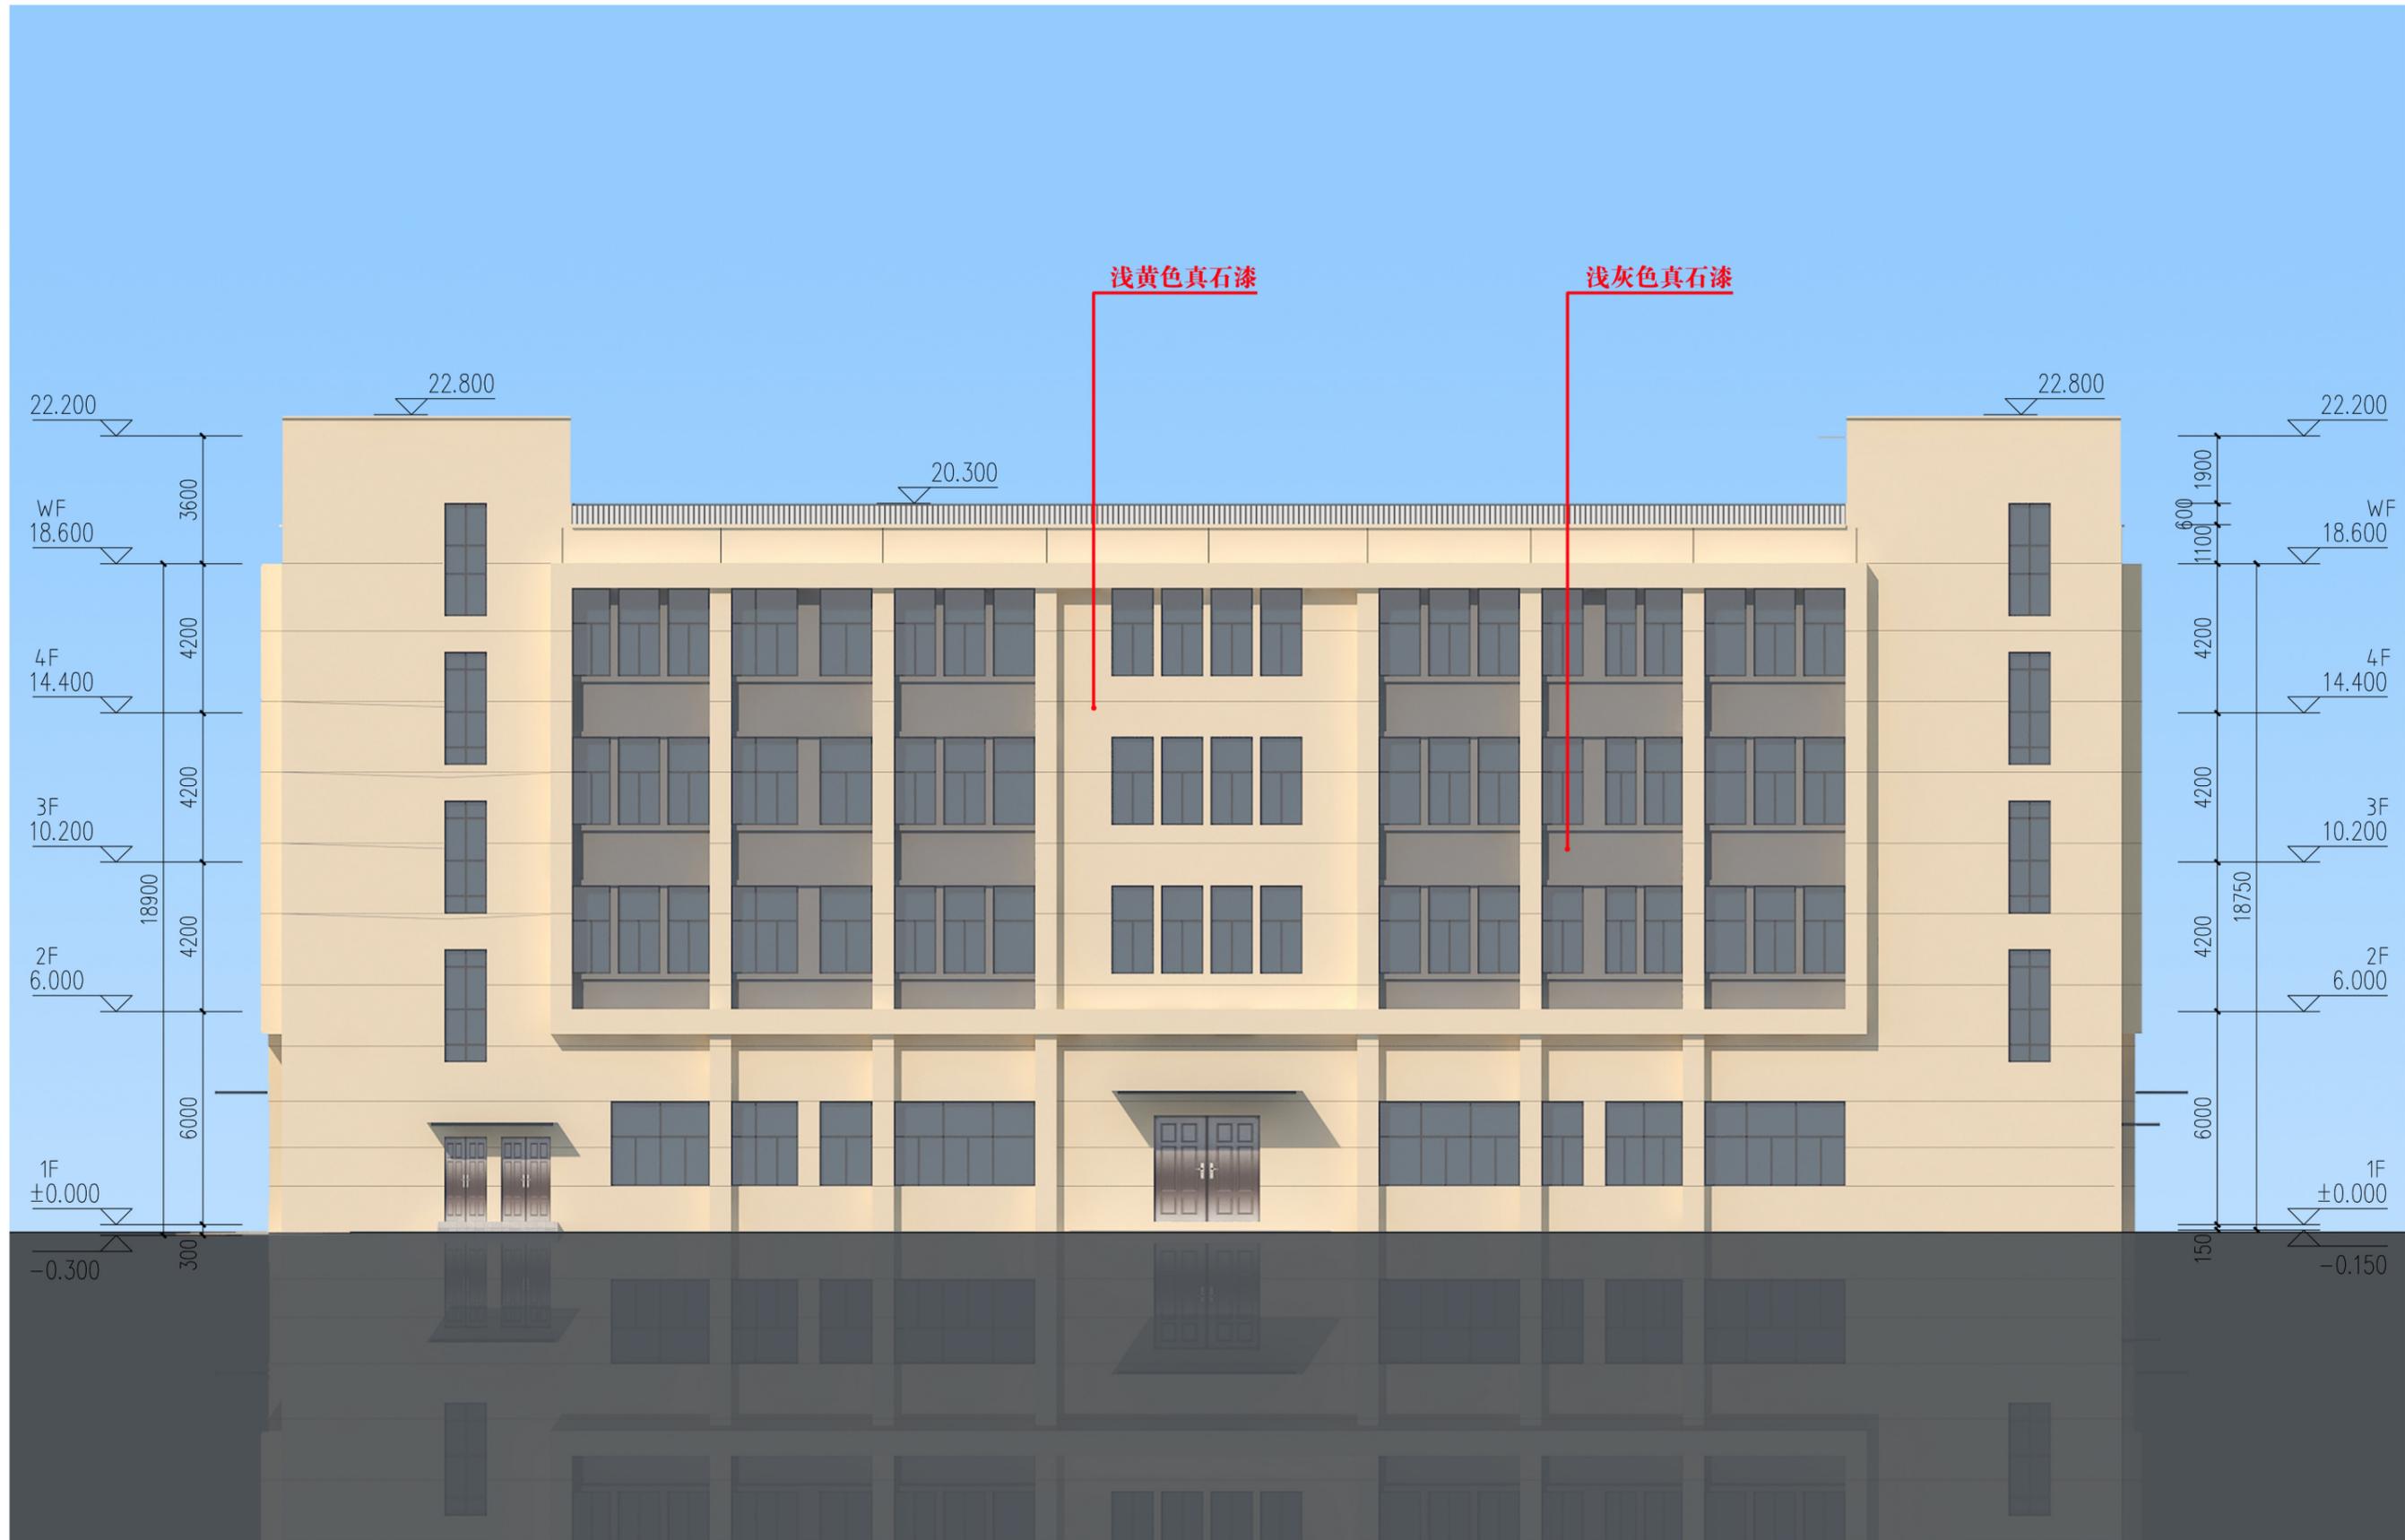



福建省沿海建筑设计院有限公司
Fujian Coastal Architecture Design Institute Co., Ltd.

住房和城乡建设部建筑工程设计甲级资质证书编号: A235004168
石油及化工产品储运专业工程设计乙级资质证书编号: A235004168
防化、民爆器材工程、火、炸药工程乙级资质证书编号: A235004168
工程咨询单位乙级资信(建筑)
工程监理房屋建筑工程专业乙级、市政丙级
文物保护工程勘察设计、监理丙级
福建省全过程工程咨询试点企业(第一批)

备注

本设计图纸内容受国家法律保护, 违者必究!
图纸专用章

注册建筑师执业章

注册工程师执业章

施工图审查单位:

施工图审查合格书编号:

工程名称:

福建桑澳特环保科技有限公司-厂区
—2#车间

建设单位:

福建桑澳特环保科技有限公司

工程负责人 吴剑超

专业负责人 吴剑超

审核 吴剑超

校对 赖美华

设计 蒋伟涵

制图 蒋伟涵

图名:

1-1剖面图

工程编号 2020-32

图别 建方 图号 10

版本号 V1.1

日期 2021.04



1-1剖面图

日期	
姓名	
专业	建筑
姓名	
专业	暖通
姓名	
专业	给排水