




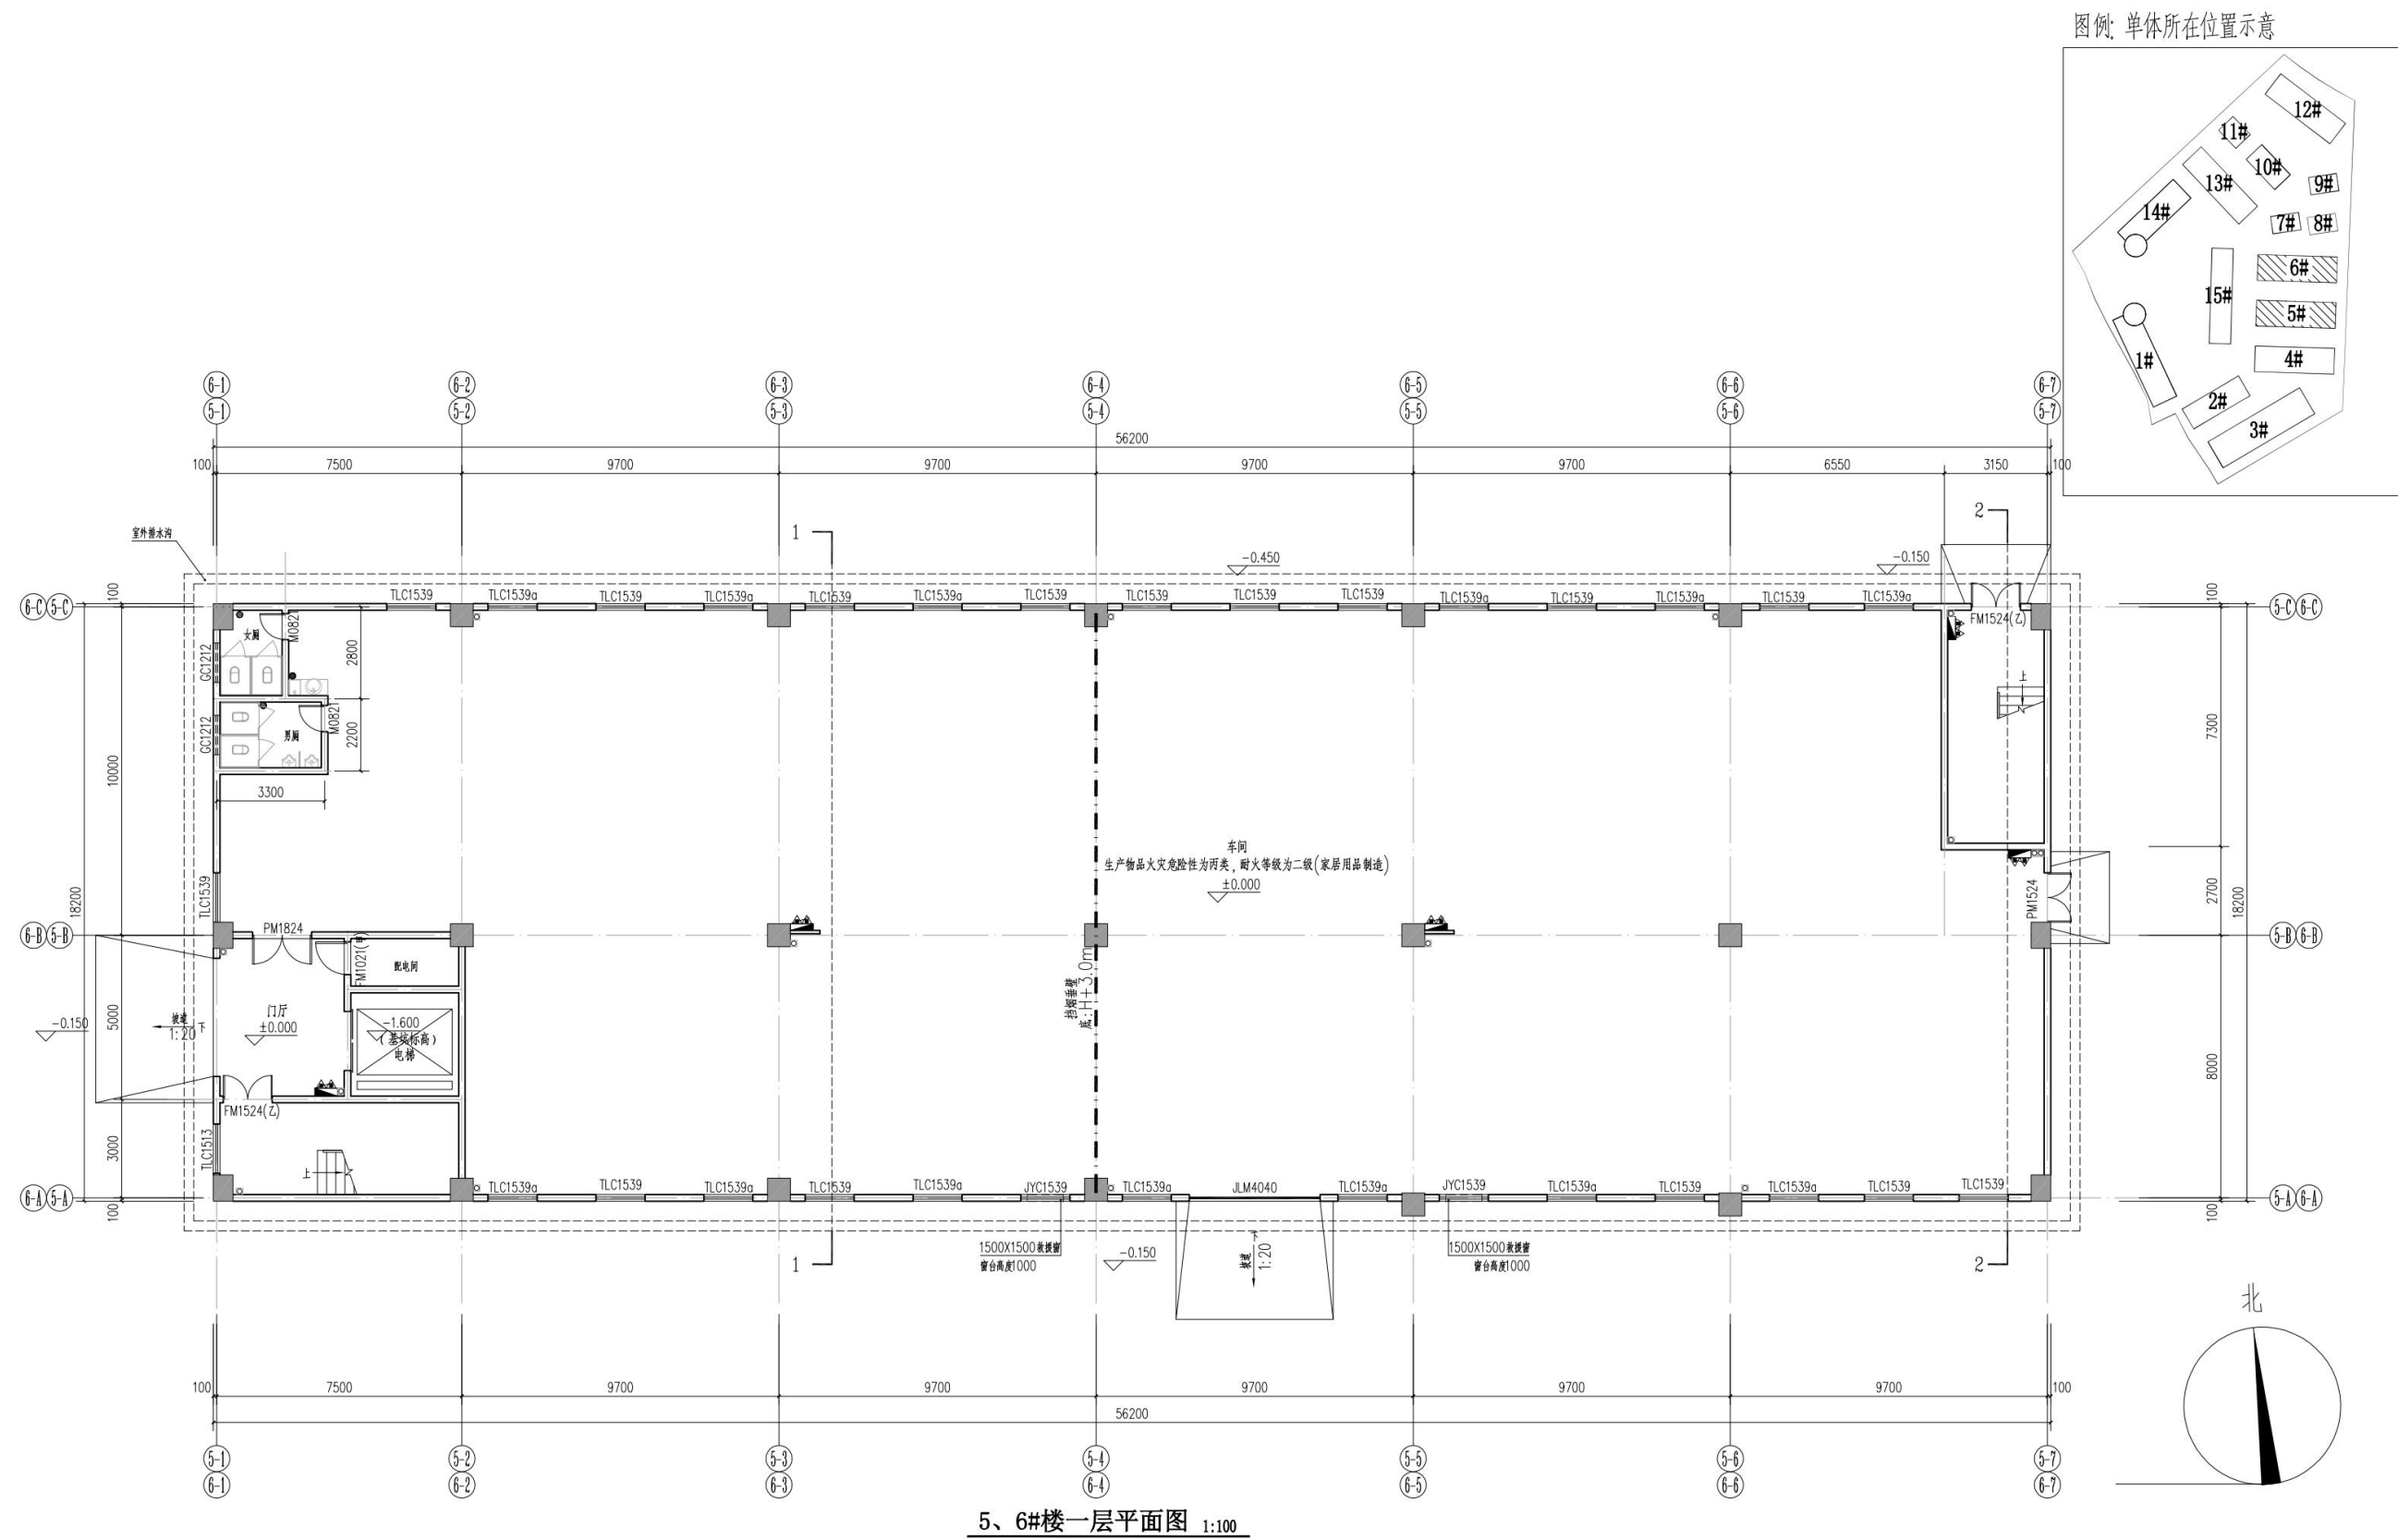

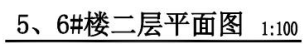







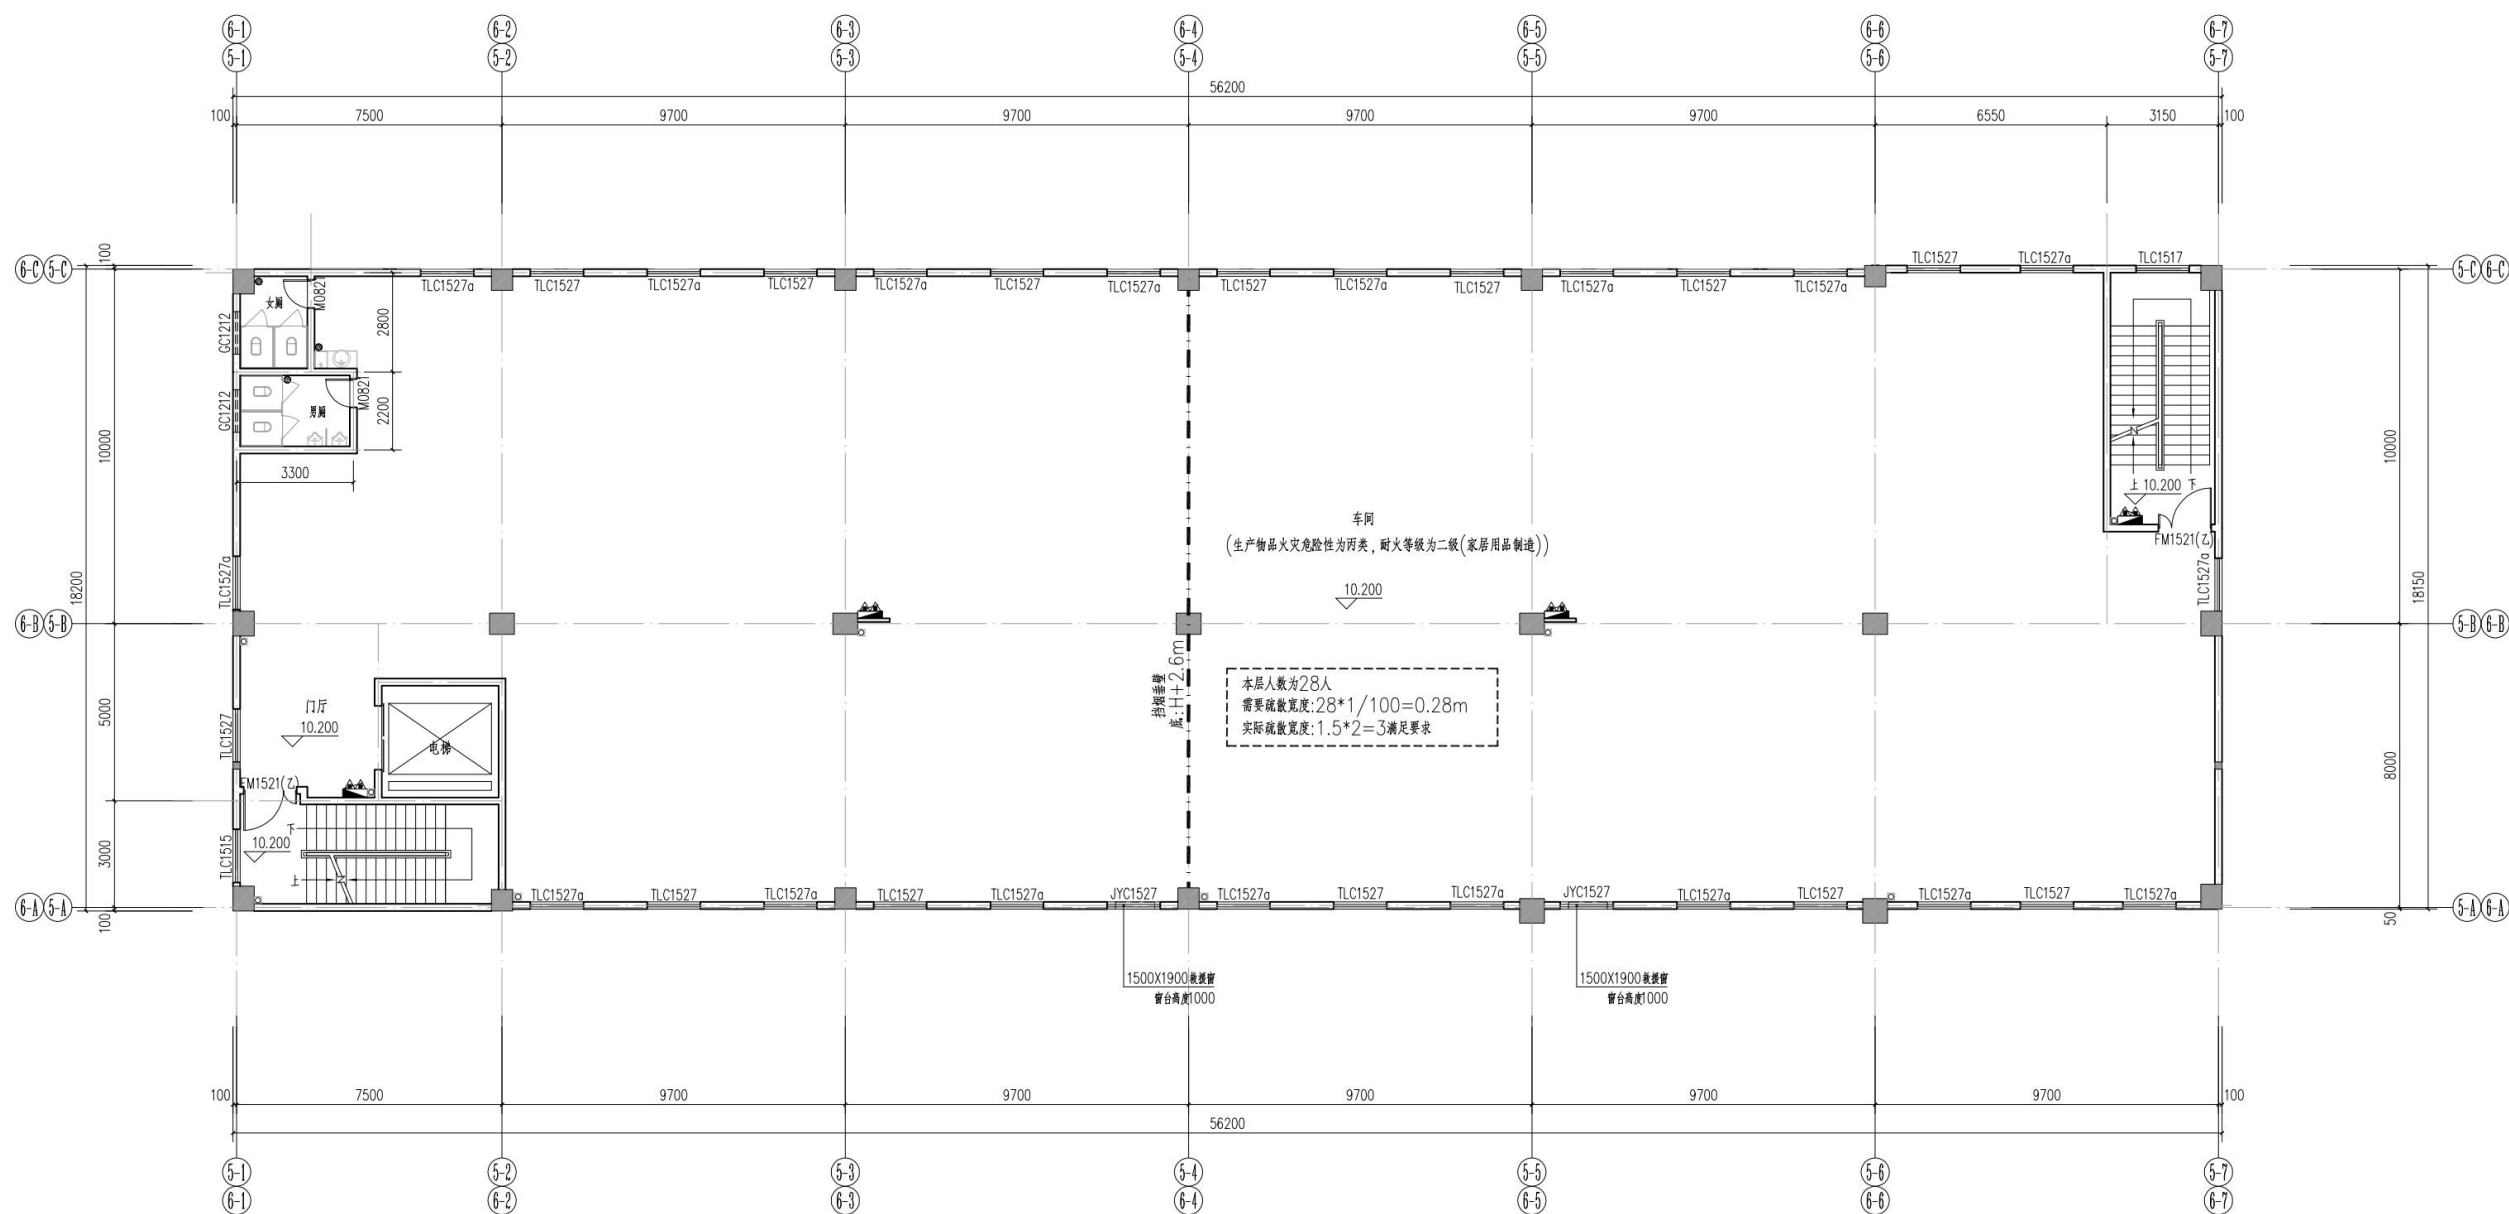

5、6#楼三层平面图 1:100

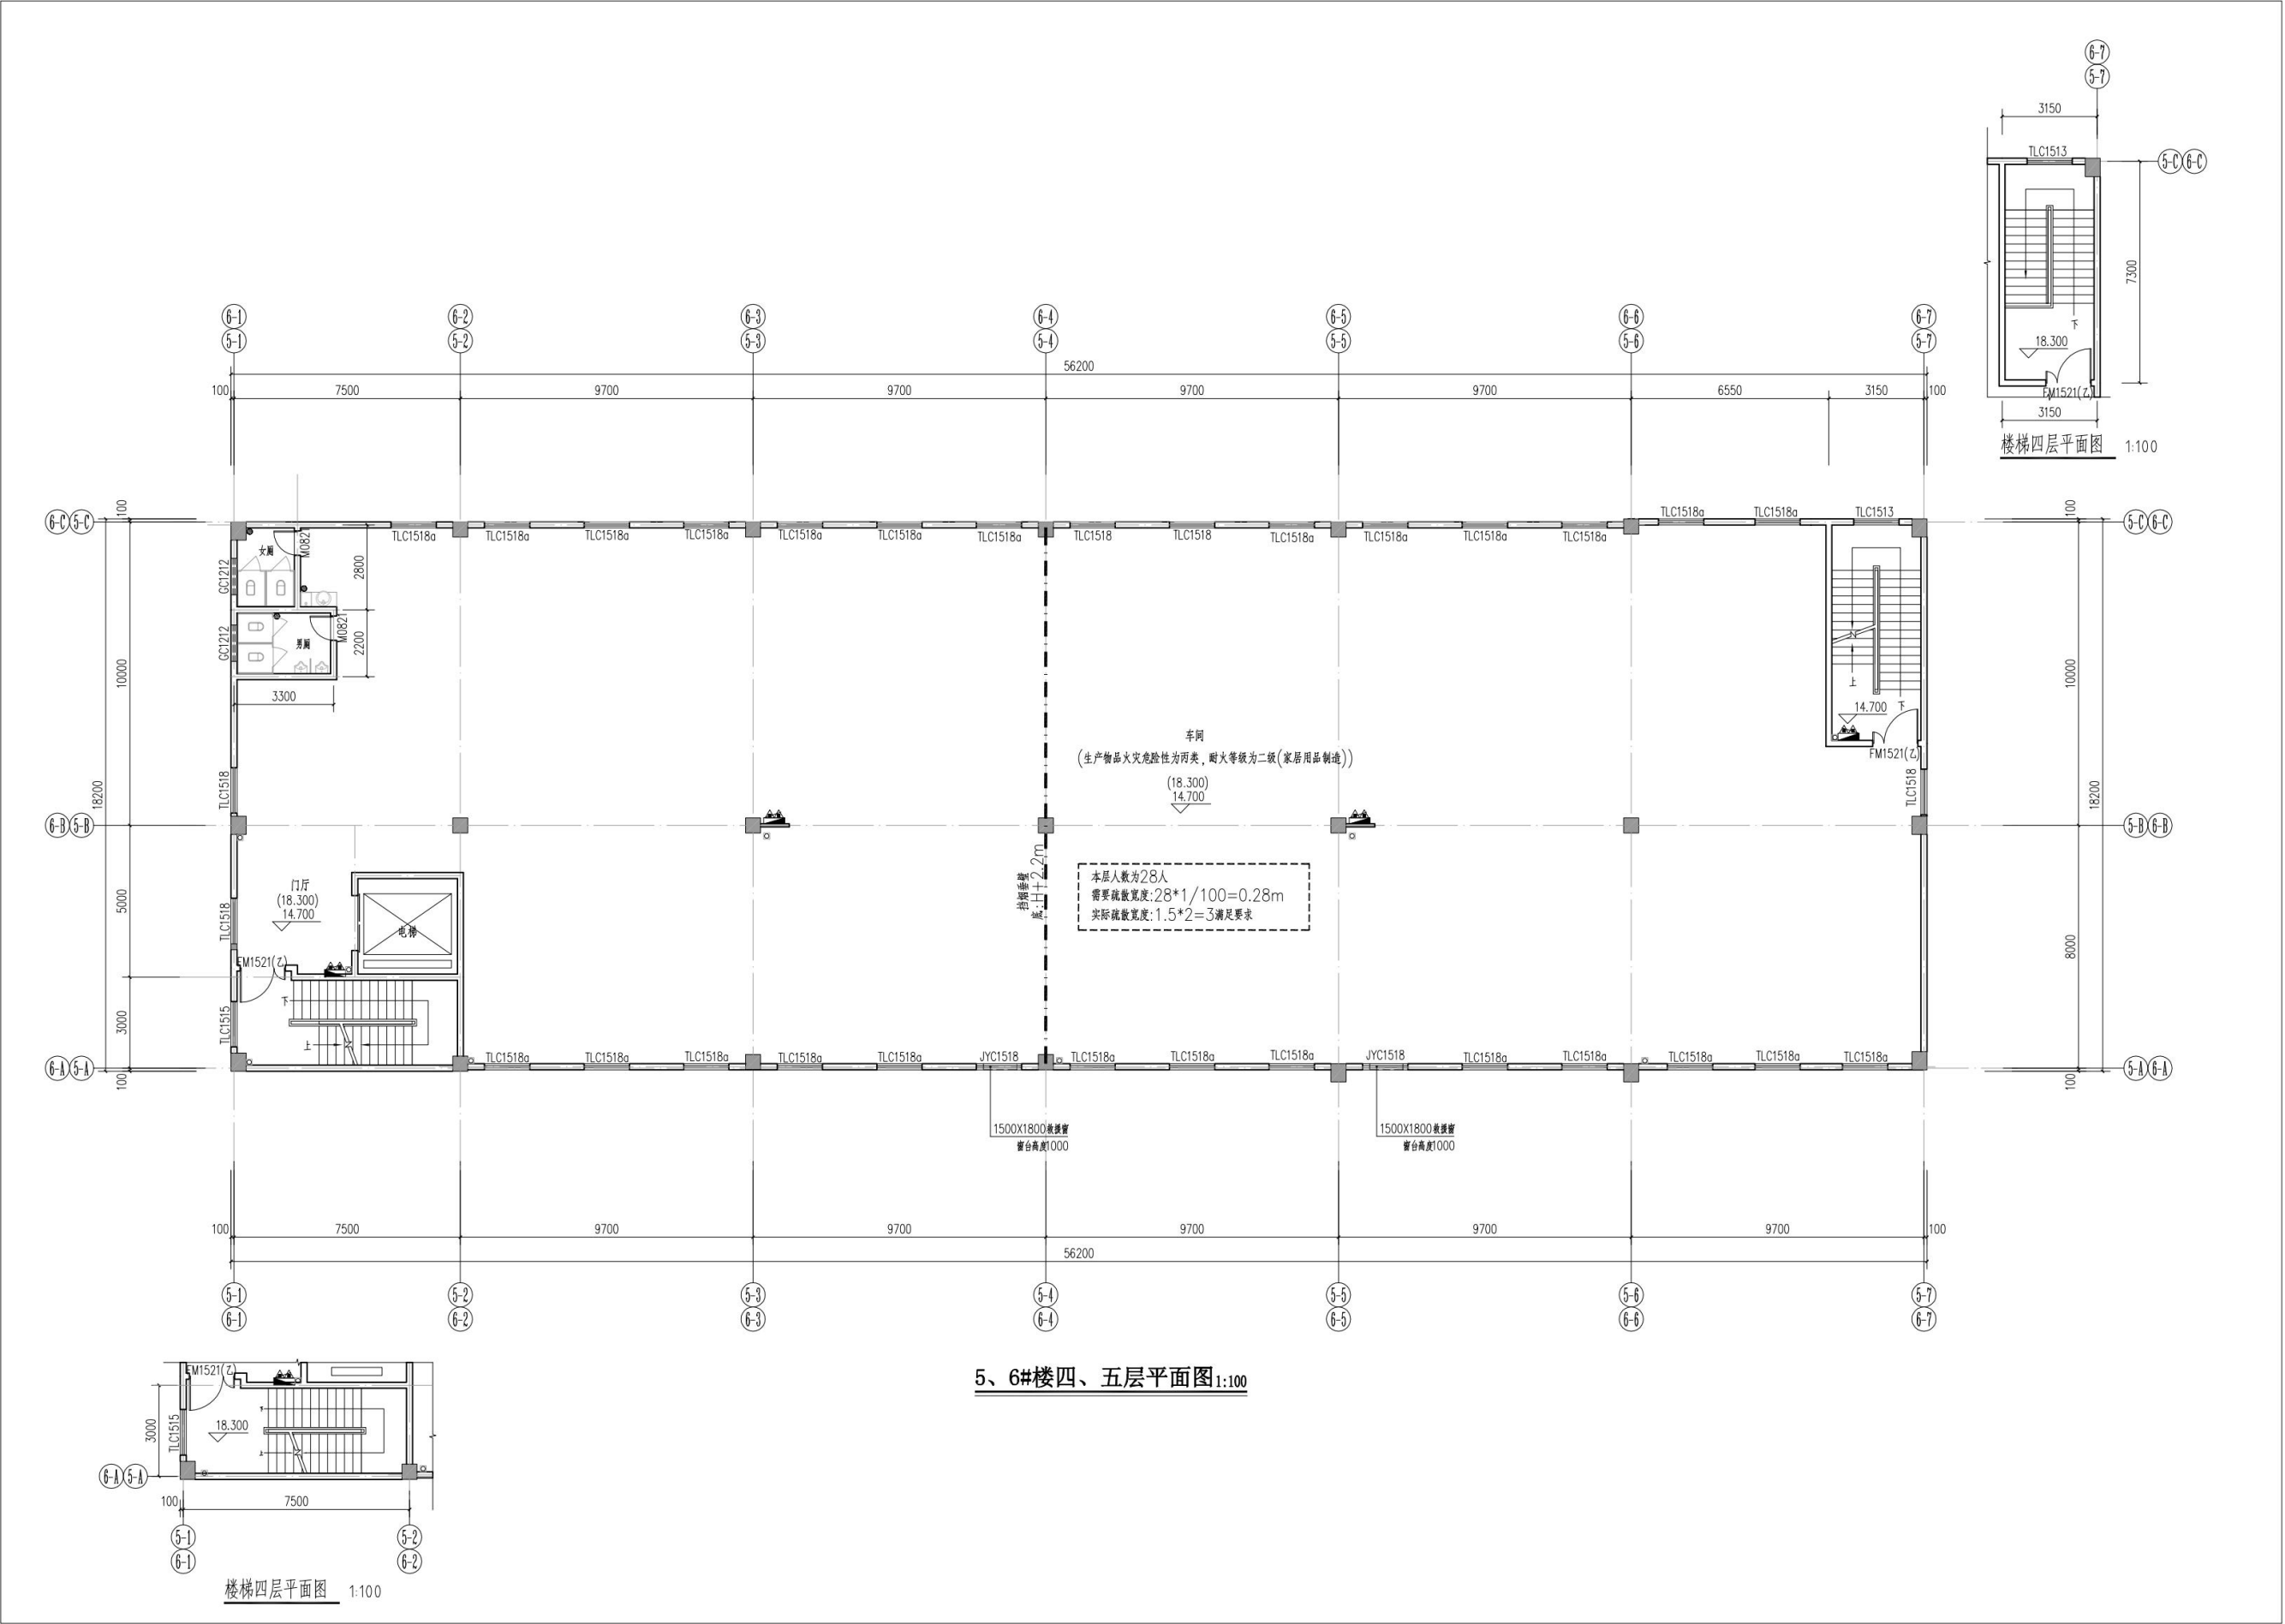



5、6#楼四、五层平面图 1:100

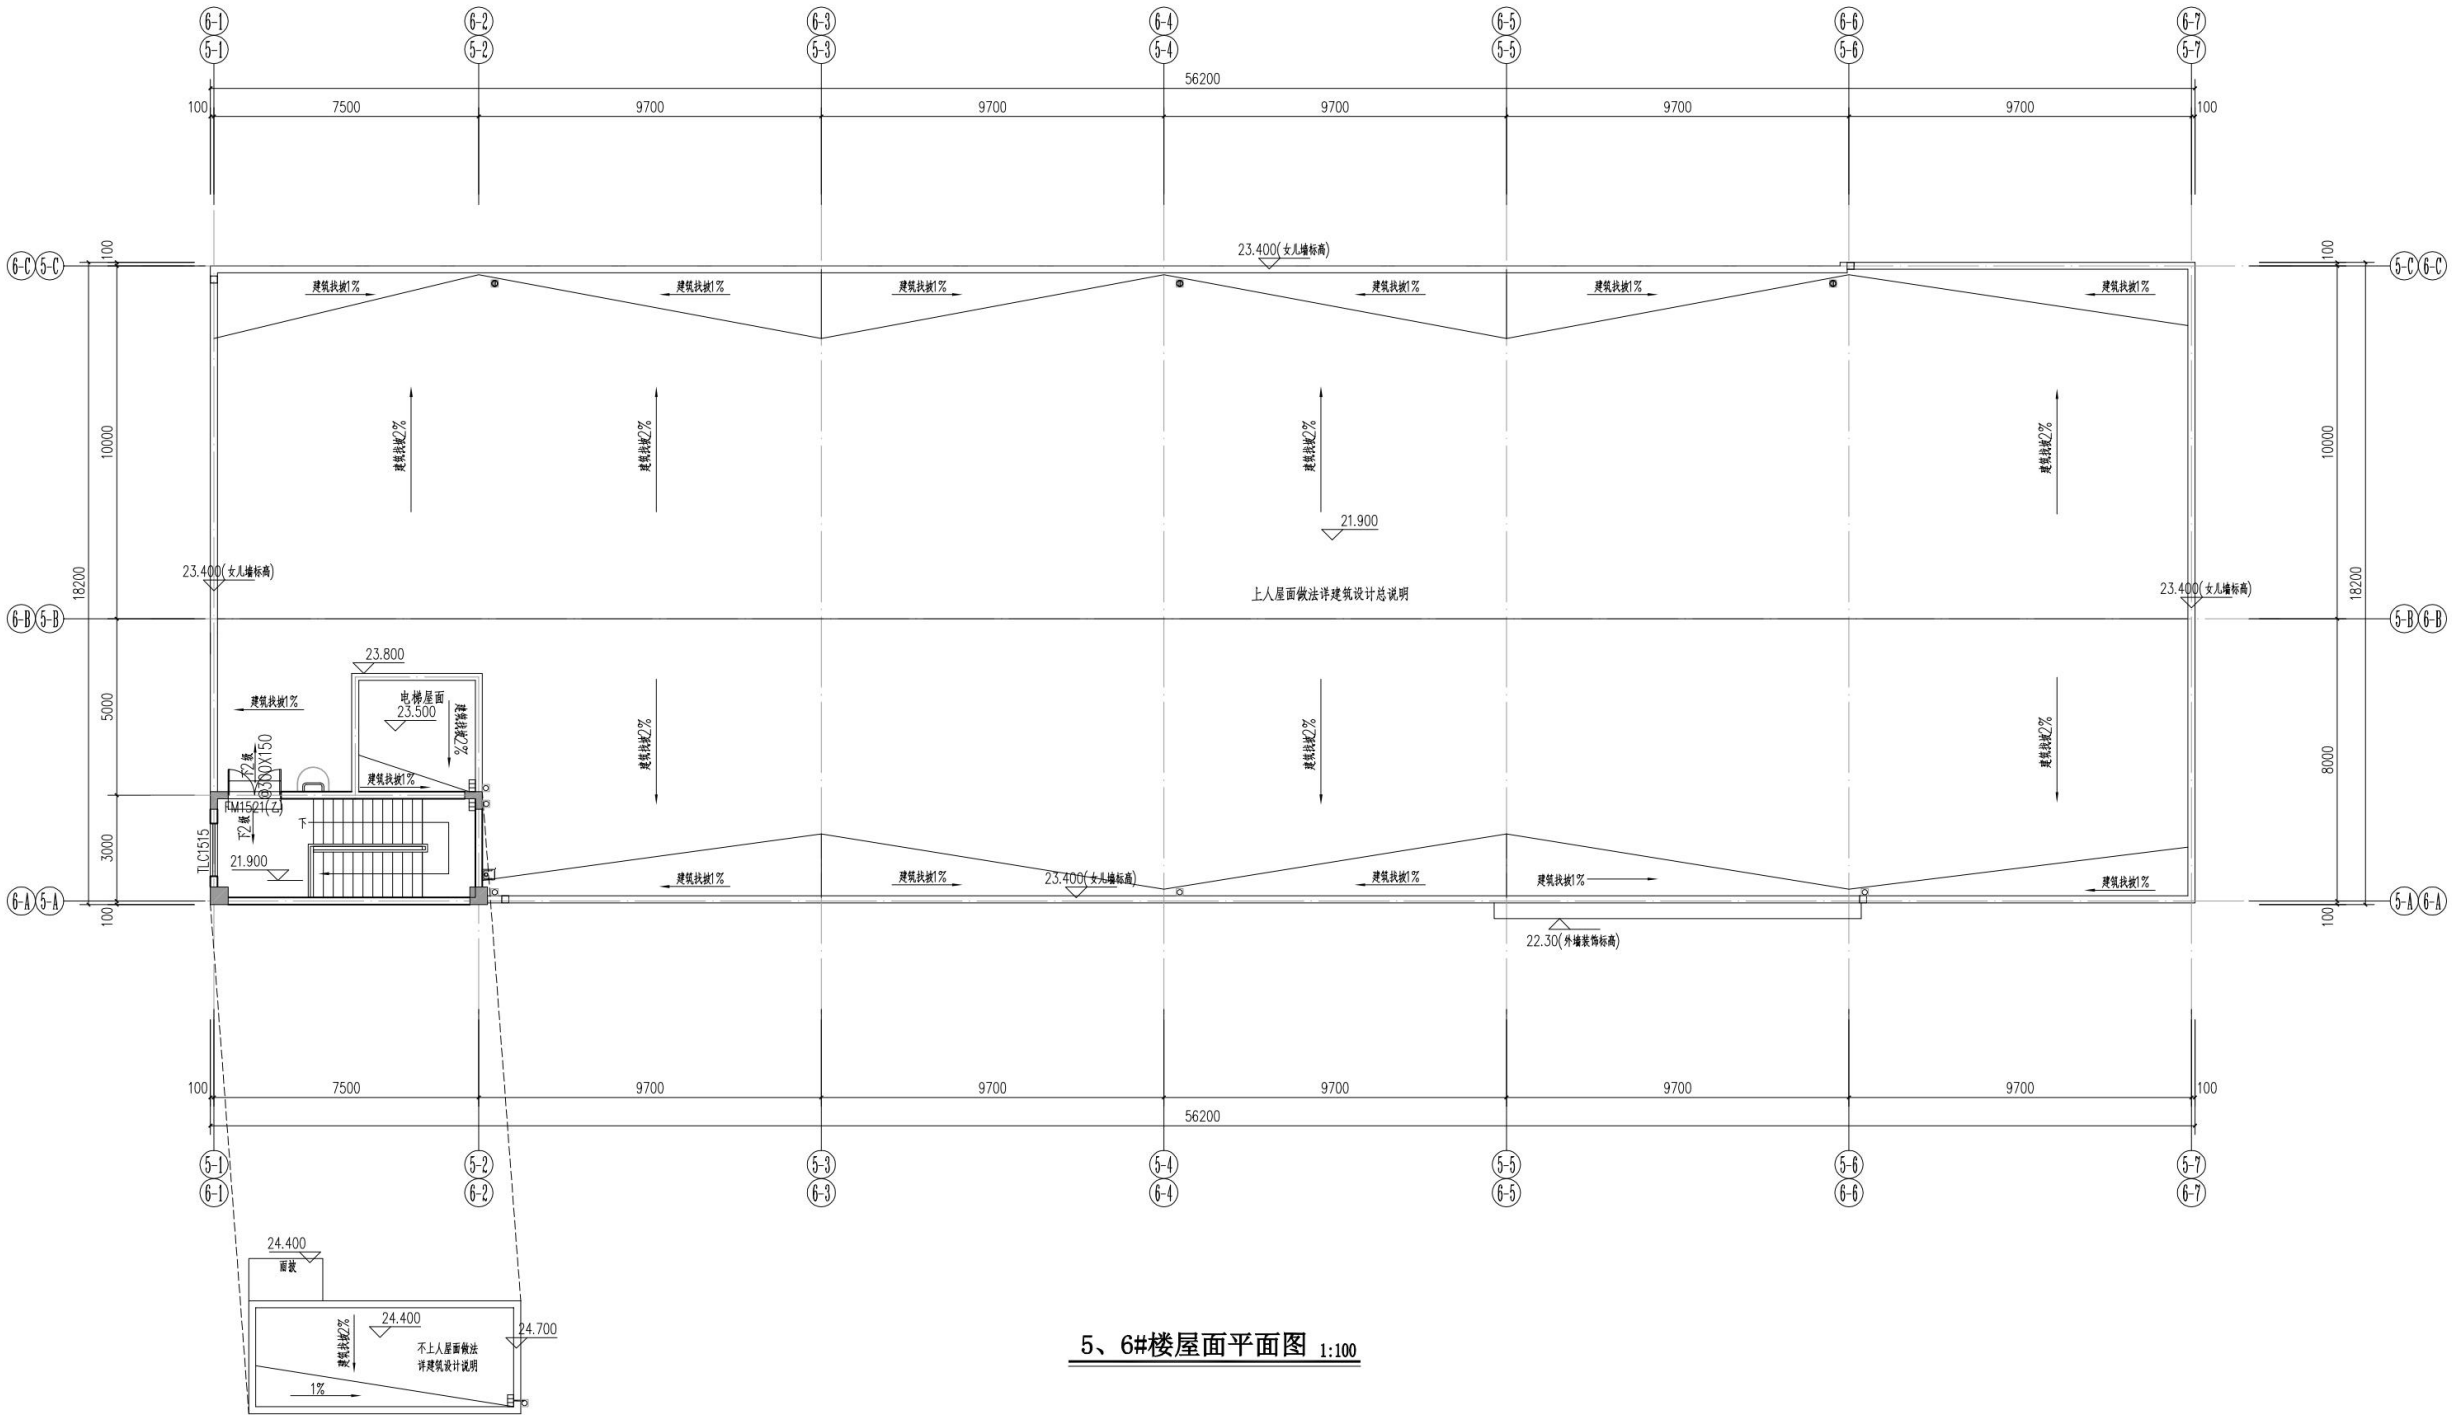

5、6#楼屋面平面图 1:100




图例	材质及规格	使用位置
黄色	米黄色外墙漆	用于主要墙体
红色	暗红色外墙漆	用于一层墙体、楼梯间墙体及外檐造型

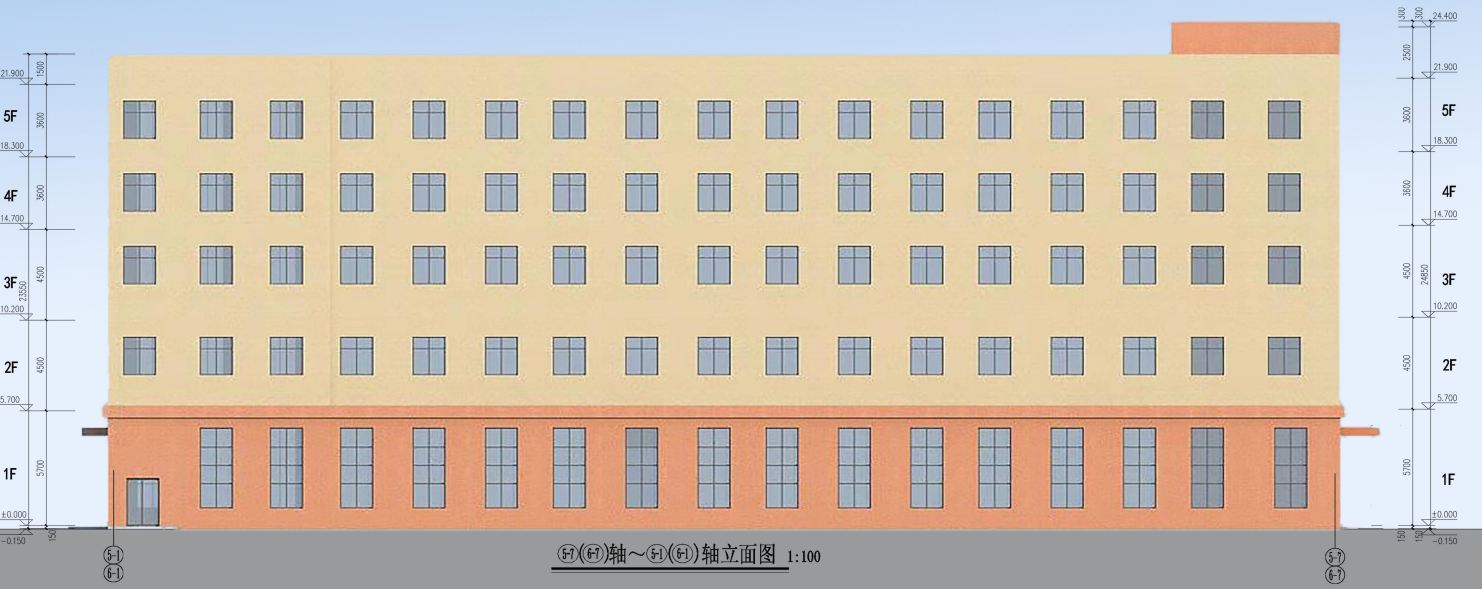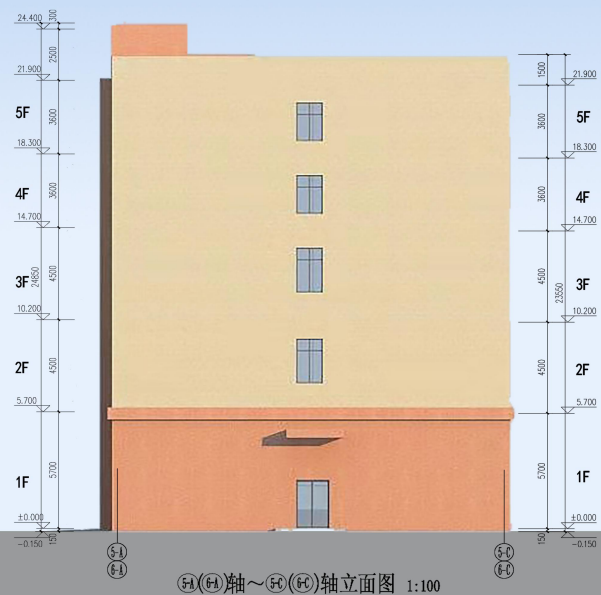


图例	材质及规格	使用位置
黄色	米黄色外墙漆	用于主要墙体
红色	暗红色外墙漆	用于一层墙体、楼梯间墙体及外檐造型



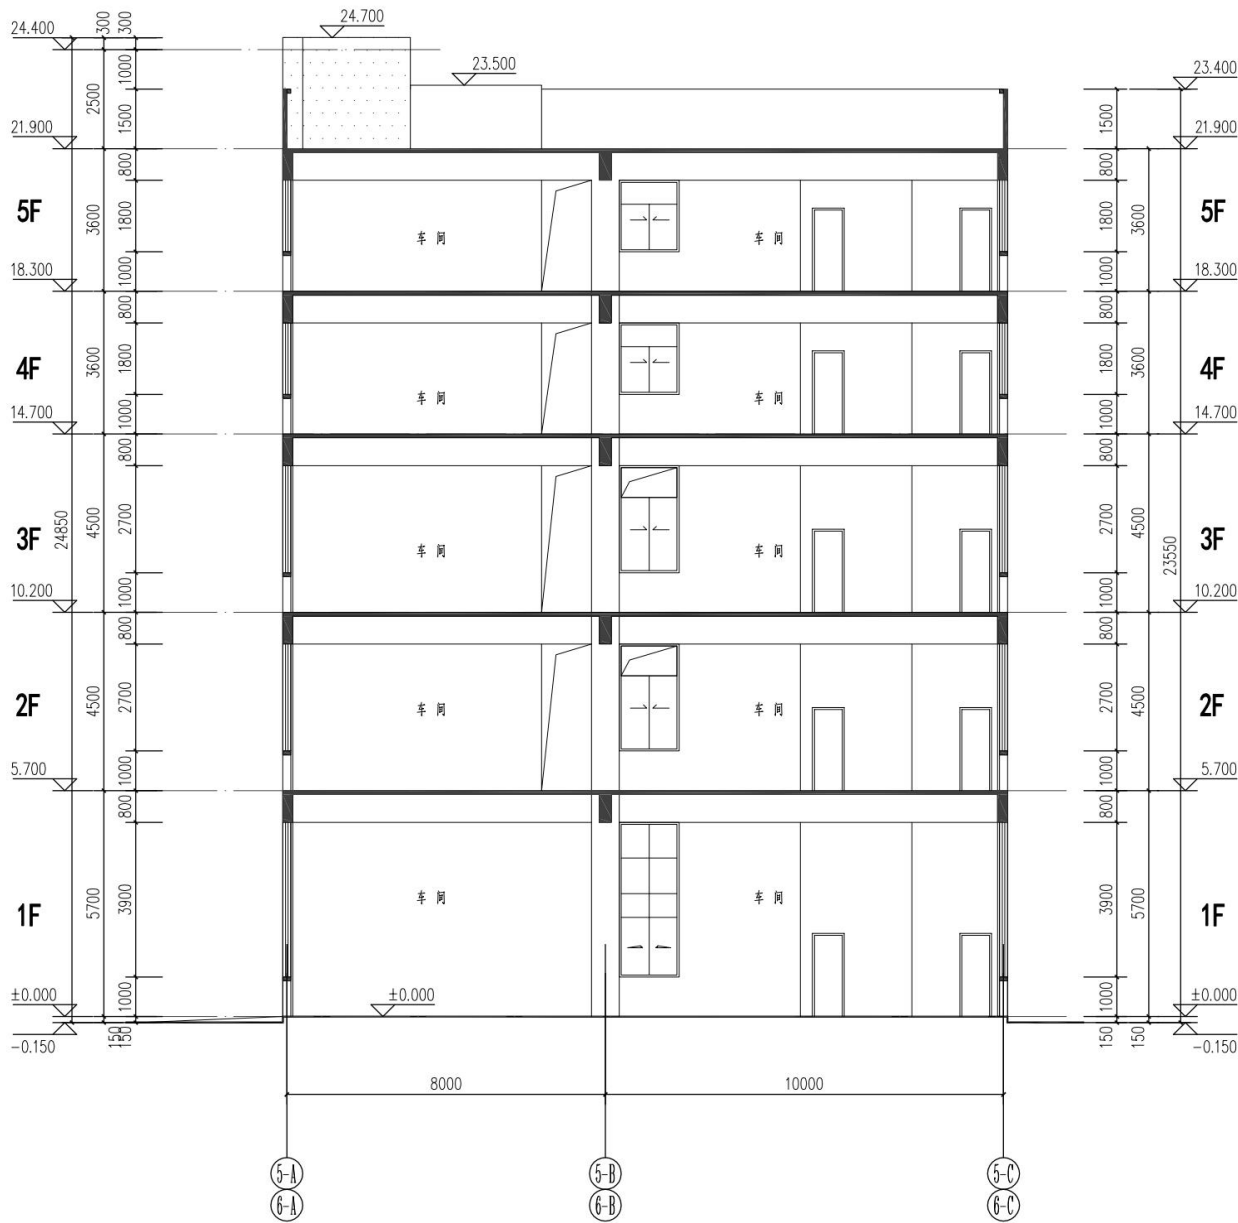

1-1剖面图 1:100

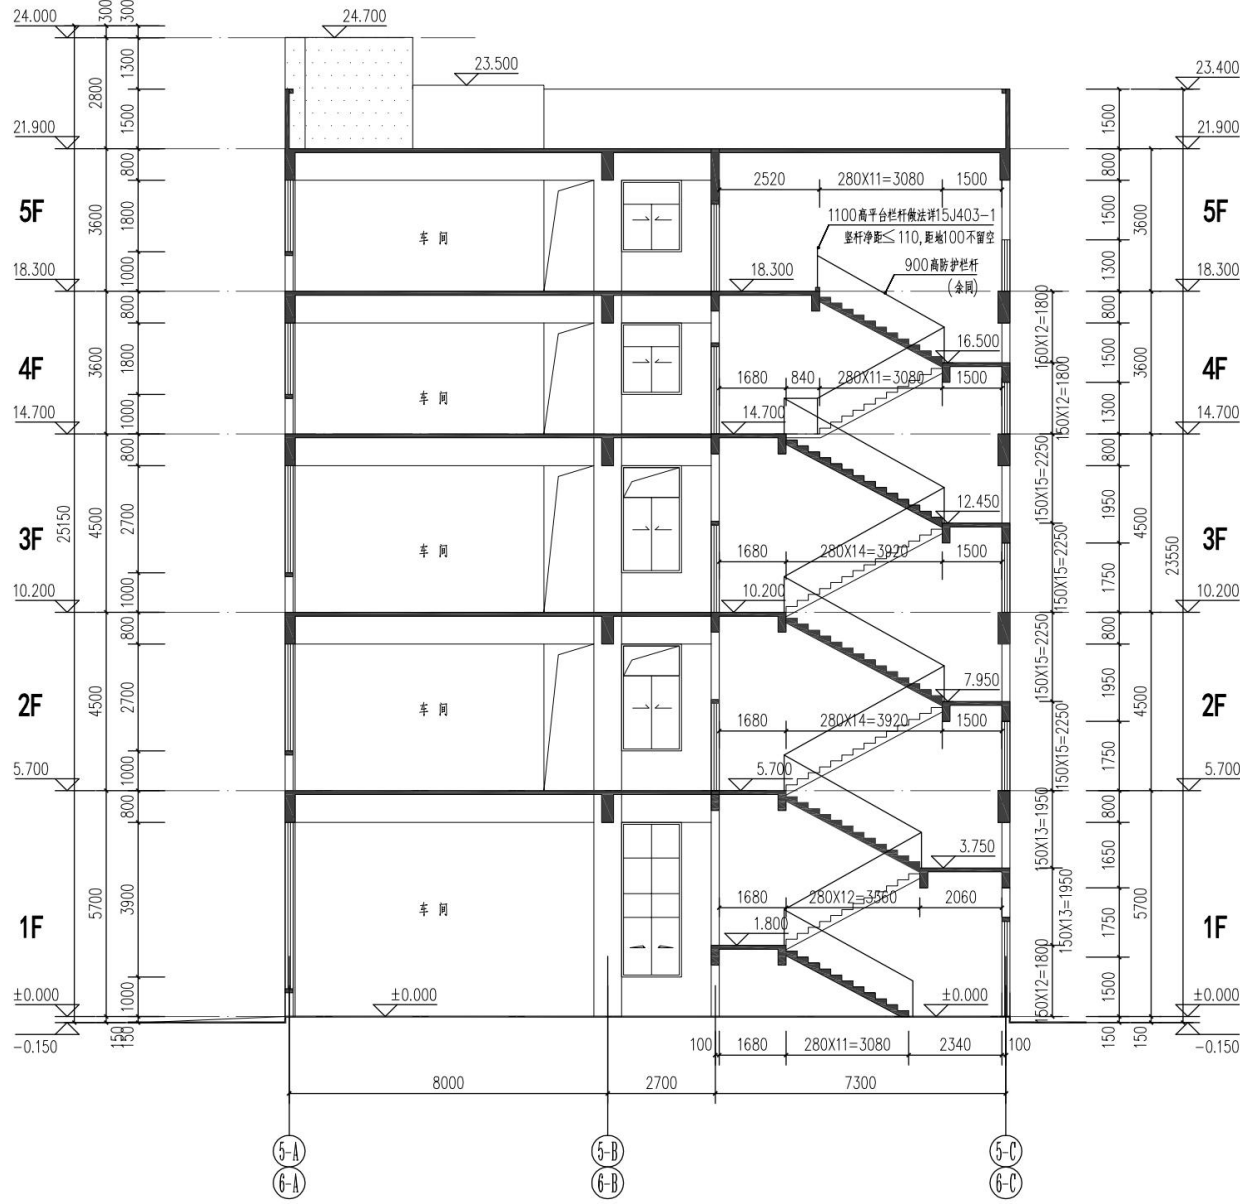

2-2剖面图 1:100