


专	业	姓 名	日 期	专	业	姓 名	日 期
建	筑			水	卫		
结	构			暖	通		
电	照						

修改后

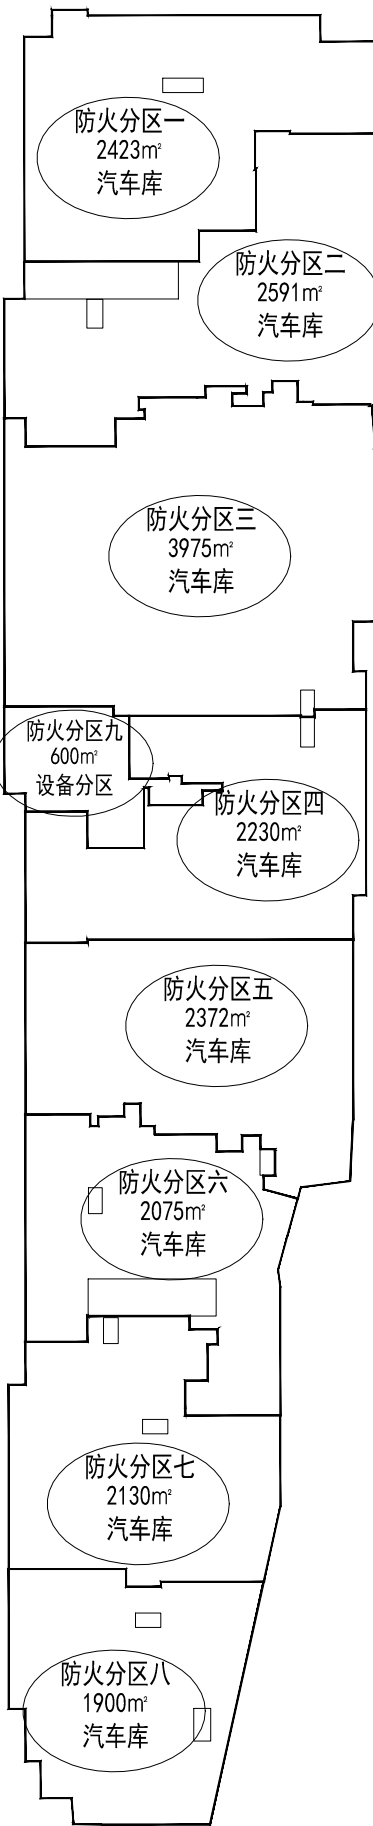



地下一层平时防火分区示意图

地下一层平时平面图

地下室面积:20401.5m²

地下室总停车位891位

- 其中：
- 标准停车位：183位
 - 无障碍停车位：5位
 - 子母停车位：3组
 - 机械停车位：688位（344组）
 - 微型停车位：18位（18x0.7=12.6位）

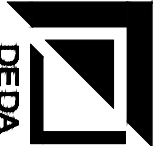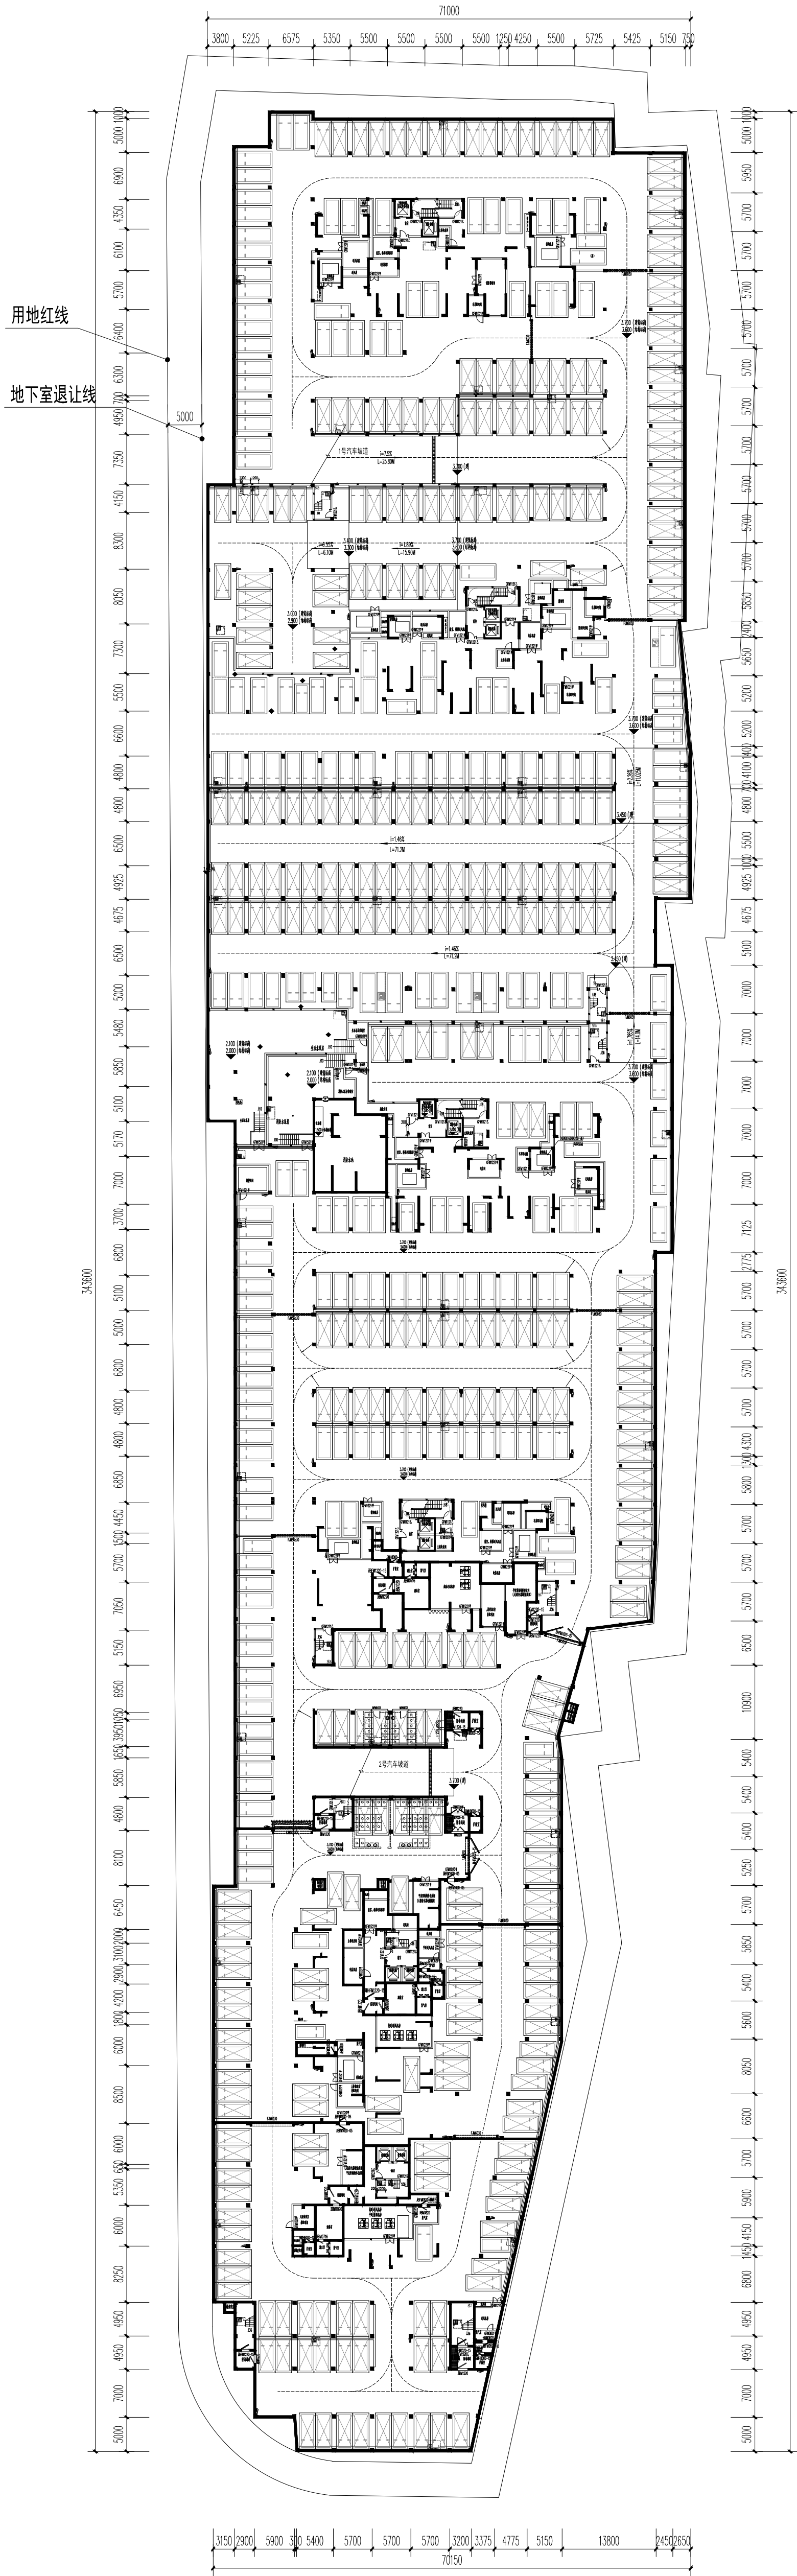

中景工程设计建设有限公司
ZHONG JING ENGINEERING DESIGN
AND CONSTRUCTION CO., LTD.
福建省福州市鼓楼区东街5号
邮编:350002
TEL:(0591)87863208 2715350002
Email: 2293536060@19.com

备注：本图版权属本公司所有，若需复制或用于
本工程以外其他用途，须经得本公司书面许
可，若发生侵权行为，将追究法律责任。
本设计图纸若未经规划管理部门同意以及未报
送审图机构认可，业主不得擅自用于现场施工。

施工图审查批准单位：

施工图审查批准证书号：

图审专用章：

本图加盖审图专用章方有效。
图审专用章审核意见。

注册建筑师执业章：

注册结构师执业章：

工程名称：

同德县上街镇金湖港口商品型安置房
“湖光雅苑”项目

建设单位：福州蓝泽建设有限公司

审 定		
工程负责人	陈鑫荣	陈鑫荣
专业负责人	陈鑫荣	陈鑫荣
审 核	陈鑫荣	陈鑫荣
校 对	黄红萍	黄红萍
设 计	于强	于强
制 图	于强	于强

地下一层平时平面图

工程编号	02019-191	
图 别	方案	
图 号		
日 期	2024.01	