

福建鑫诺通讯技术有限公司 研发楼及附属设施改扩建项目 规划变更后的图纸


福建华航建设集团有限公司



福建省工程勘察设计图纸专用章
福建华航建设集团有限公司
资质 范围:建筑行业(建筑工程、人防工程)
等级:甲级 证号:A135017065
有效期至:2028年12月28日

中华人民共和国一级注册建筑师
姓名:俞和忠
注册号:3501706-002
有效期:至2024年12月



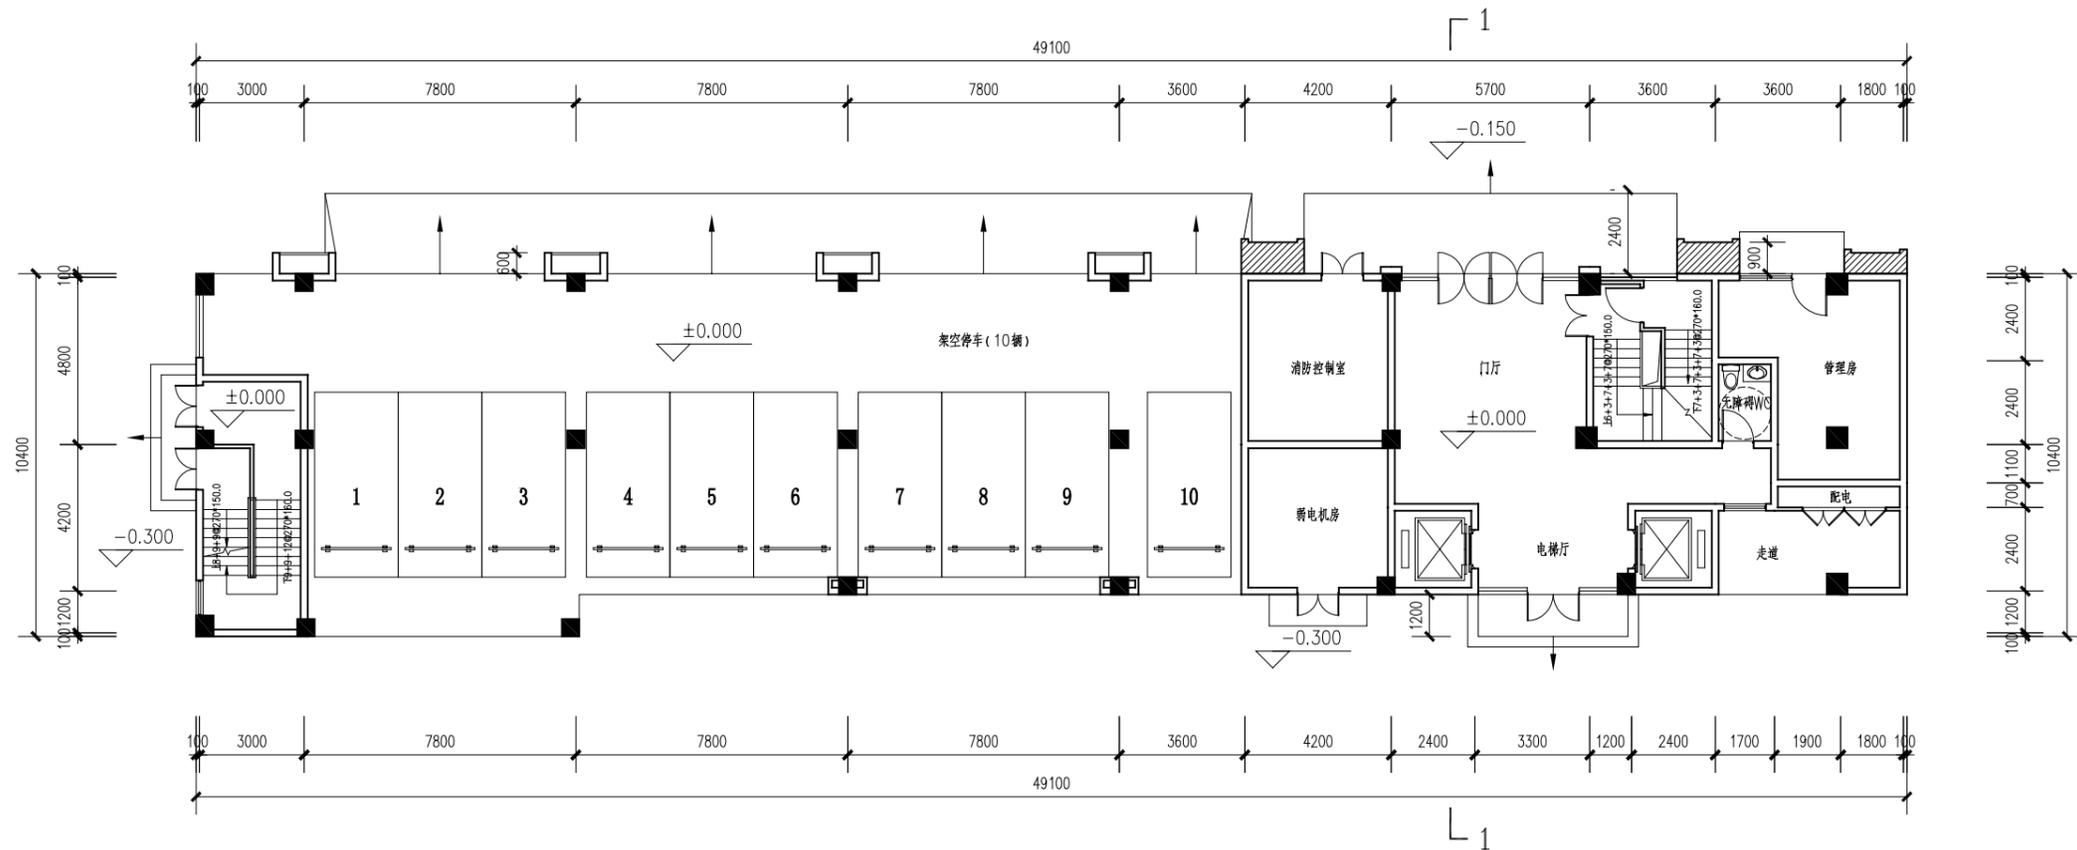

一层平面图 1:200


本层建筑面积: 464.92M²
其中架空面积: 278.16M²

福建省工程勘察设计图纸专用章
福建华航建设集团有限公司
资质 范围: 建筑行业(建筑工程、人防工程)
等级: 甲级 证号: A135017065
有效期至: 2028年12月28日

中华人民共和国一级注册建筑师
姓名: 俞和忠
注册号: 3501706-002
有效期至: 至2024年12月

变更后

- 变更内容:
- 1、门厅入口取消台阶和残疾人坡道做成斜坡
 - 2、增加消防控制室、弱电机房、管理房和无障碍卫生间
 - 3、架空面积由359.60M²变更为278.16M²

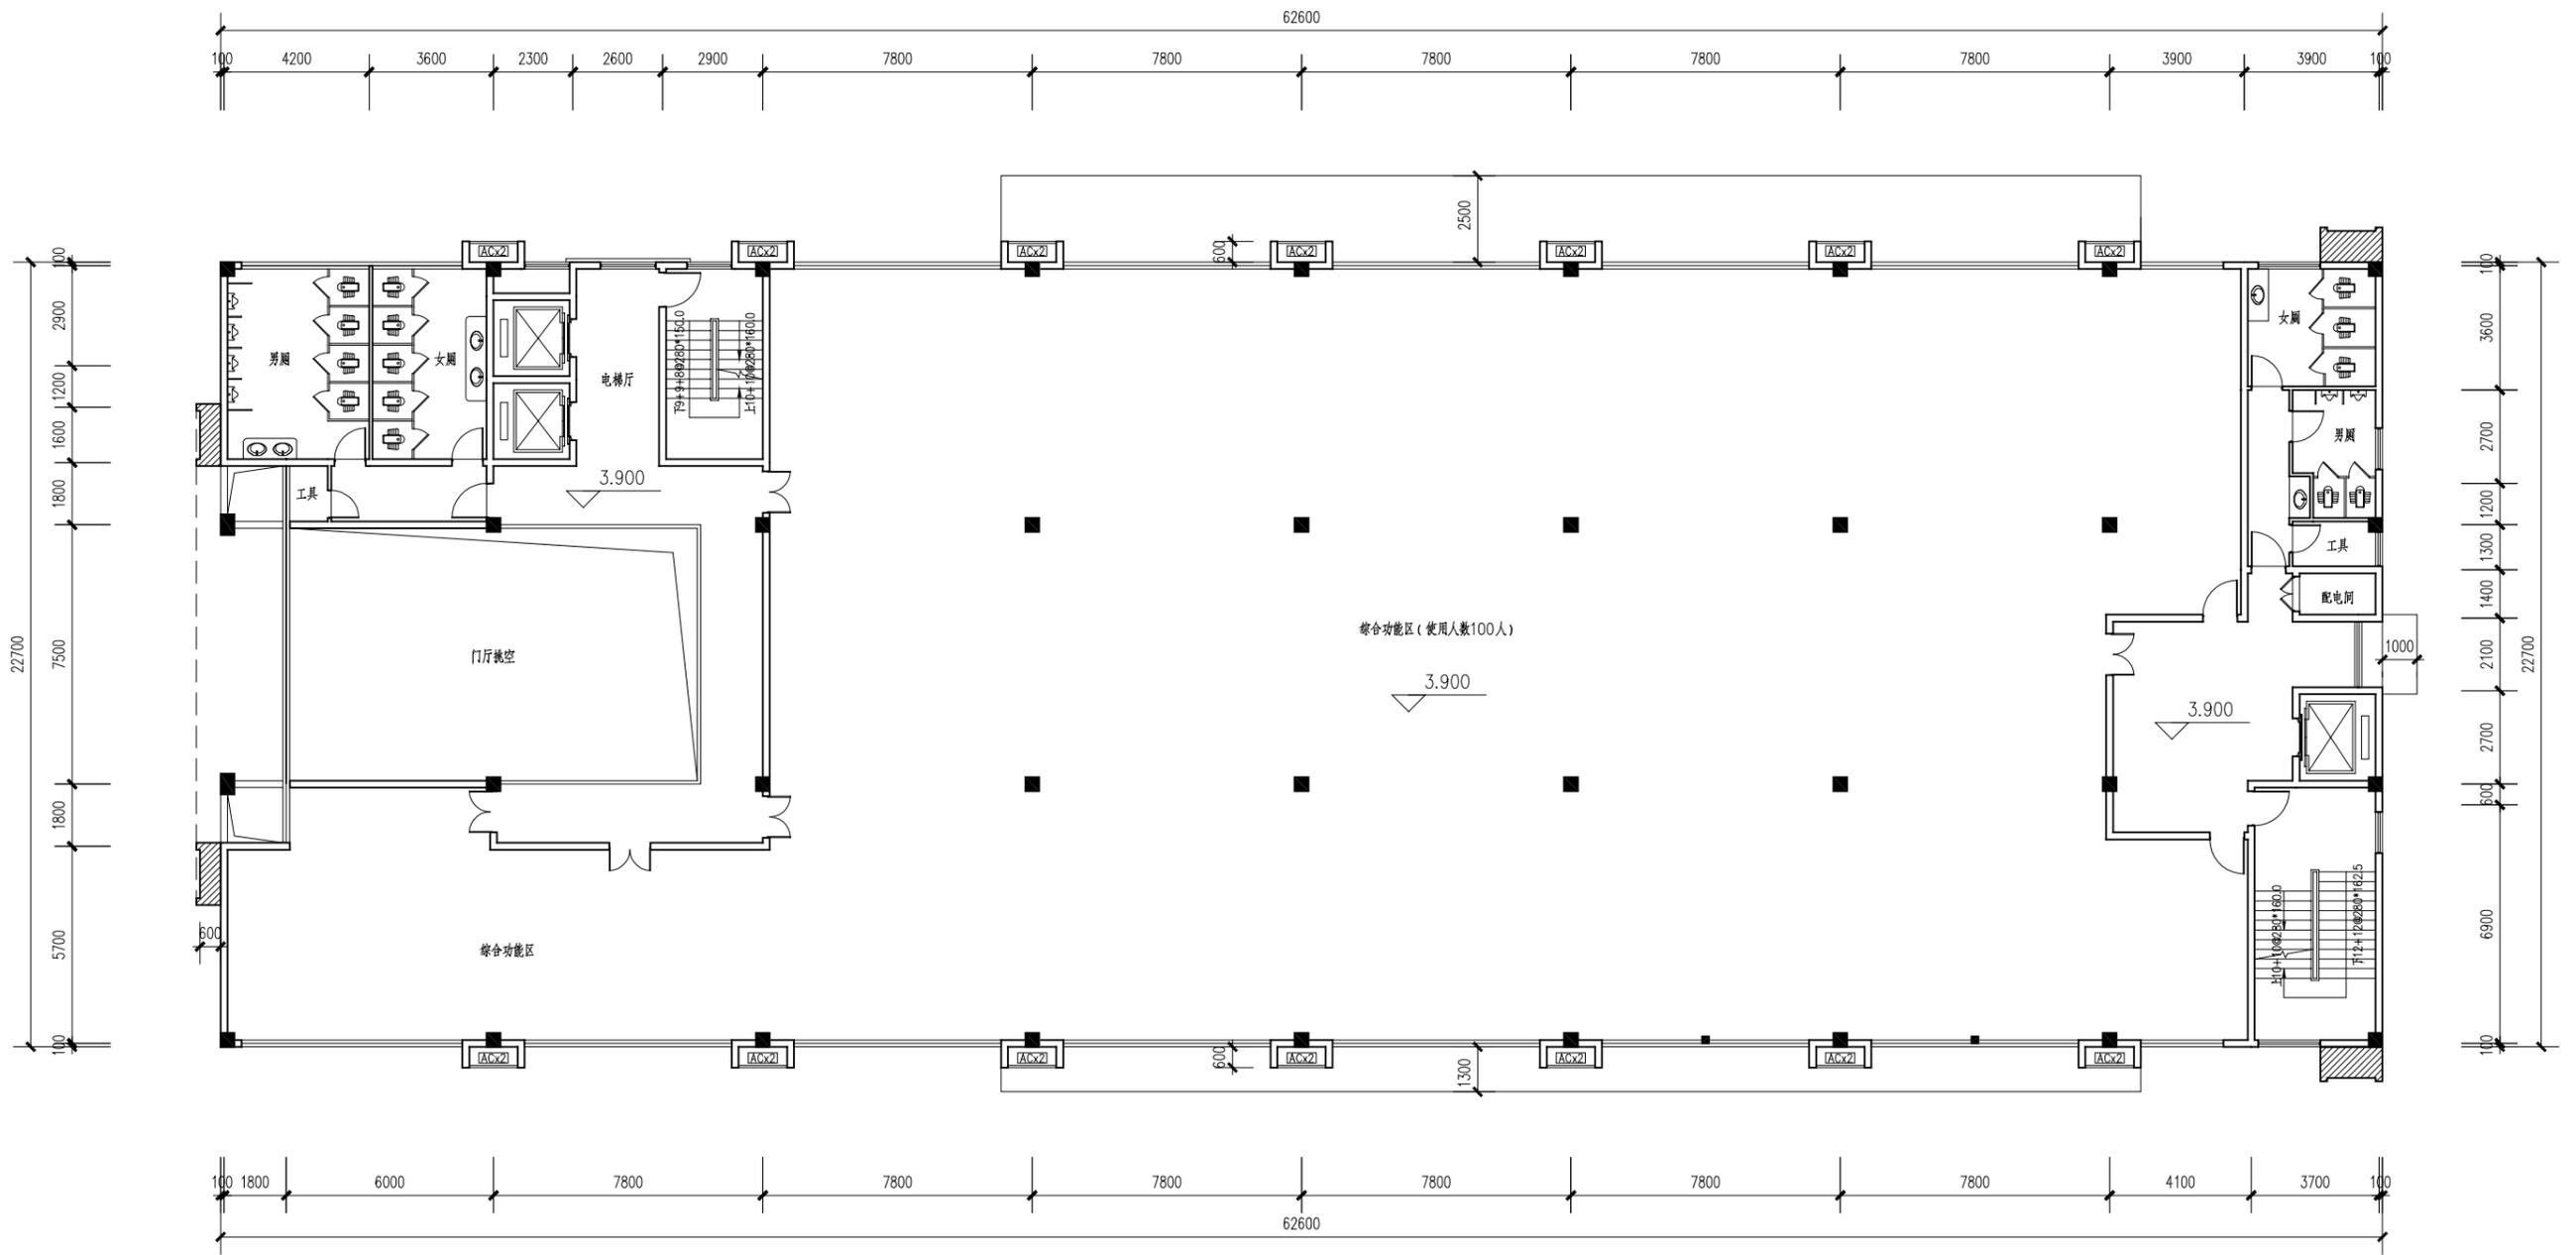

二层平面图 1:200

本层建筑面积: 1314.12㎡ (附属配套服务设施)

变更后

变更内容:

- 1、功能布局调整, 右侧增加一部电梯
- 2、使用功能由“研发室”变更为“综合功能区”(属于附属配套服务设施)用房
- 3、附属配套服务设施总面积增加1314.12㎡

福建省工程勘察设计图纸专用章
 福建华航建设集团有限公司
 资质等级: 甲级 证号: A135017065
 有效期至: 2028年12月28日

中华人民共和国一级注册建筑师
 姓名: 俞和忠
 注册号: 3501706-002
 有效期: 至2024年12月