

宗地图


单位: m, m²

宗地代码: 350121013003JA00008

土地权利人: 闽侯县祥谦镇兰圃村农民集体

所在图幅号: G50G051087

宗地面积: 13.32

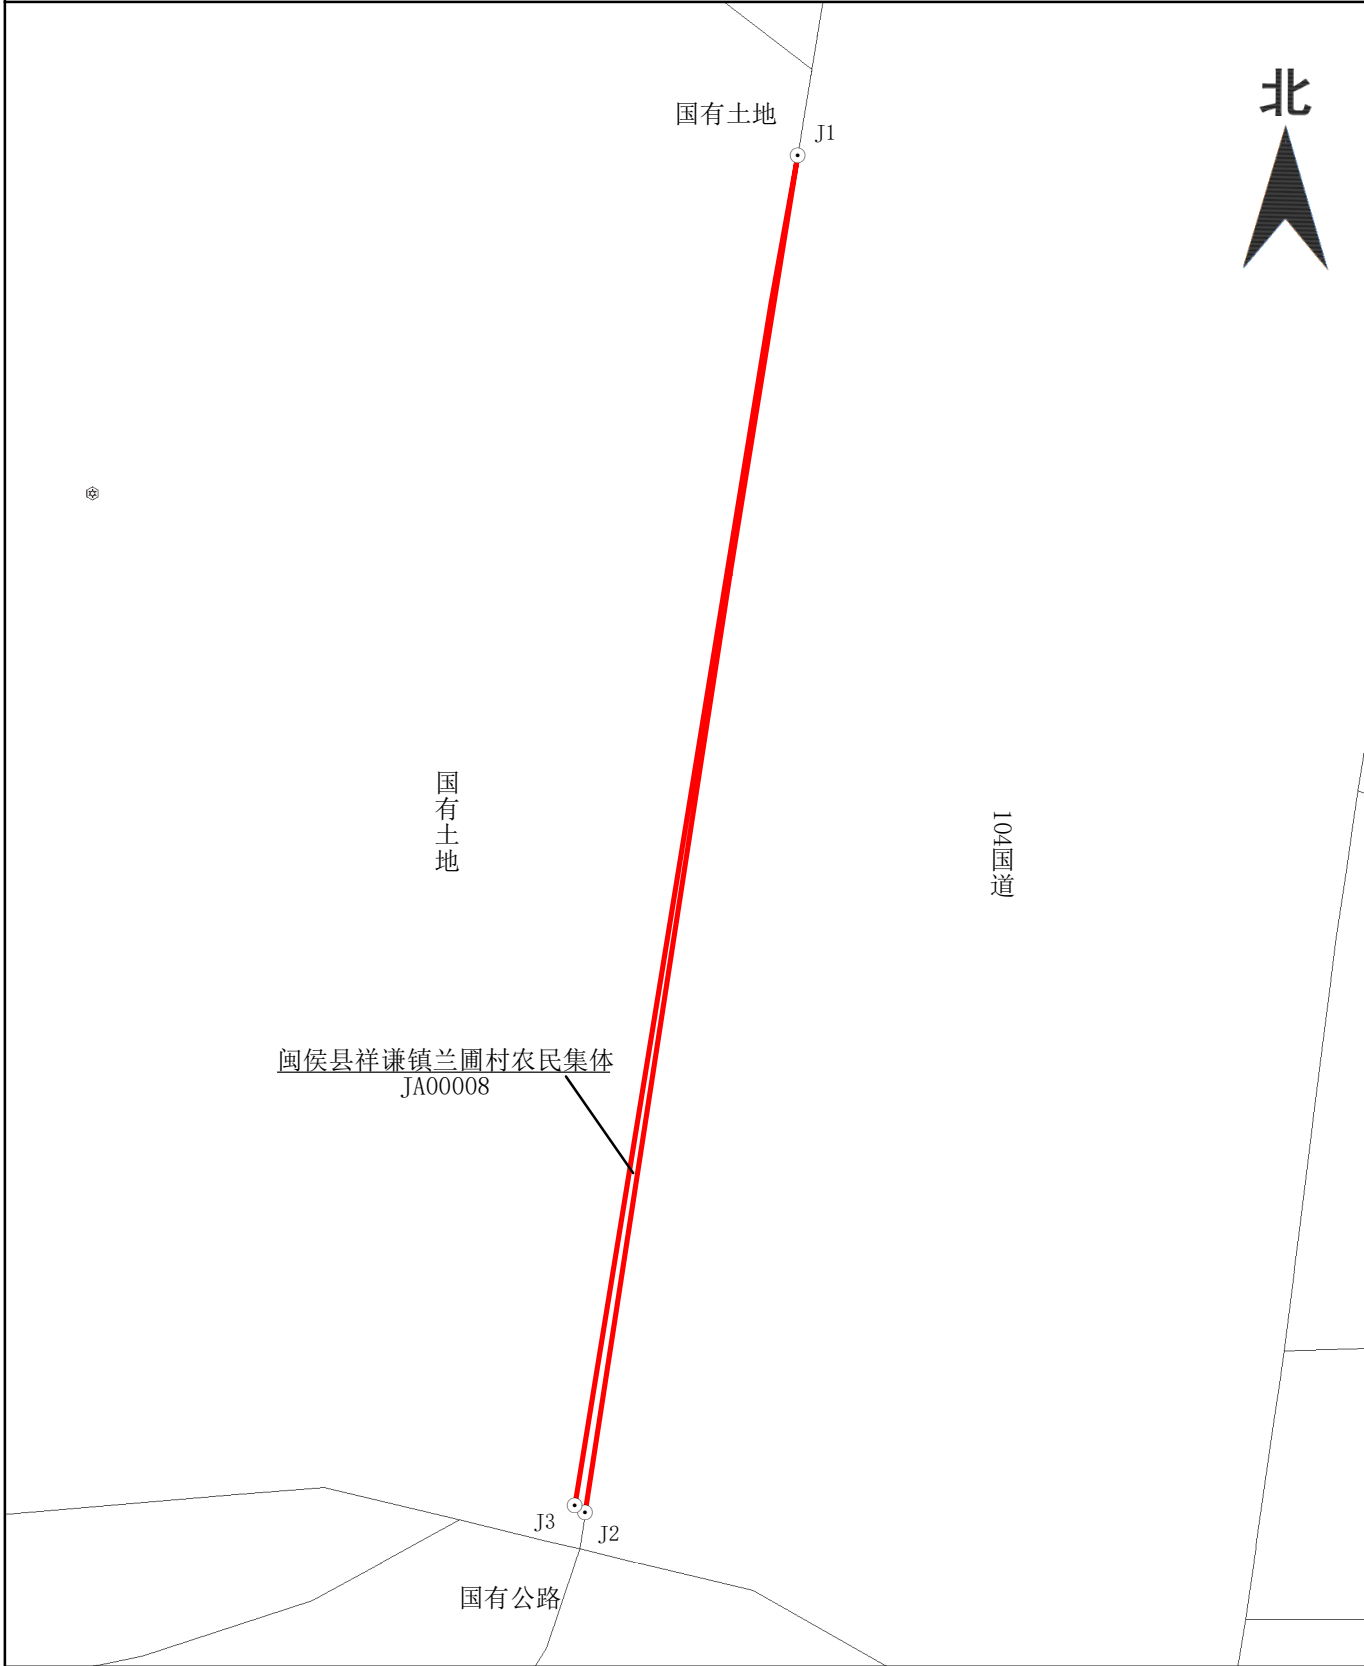

闽侯县自然资源和规划局

2025年04月图解法测绘界址点
制图日期: 2025年04月29日
审核日期: 2025年04月29日

1:300

制图员: 黄炳阳
审核员: 林津