

宗 地 图

单位: m. m²

宗地代码:


土地权利人: 闽侯县祥谦镇禄家村农民集体

所在图幅号:

宗地面积 : 672.77平方米



福建创星勘测设计有限公司

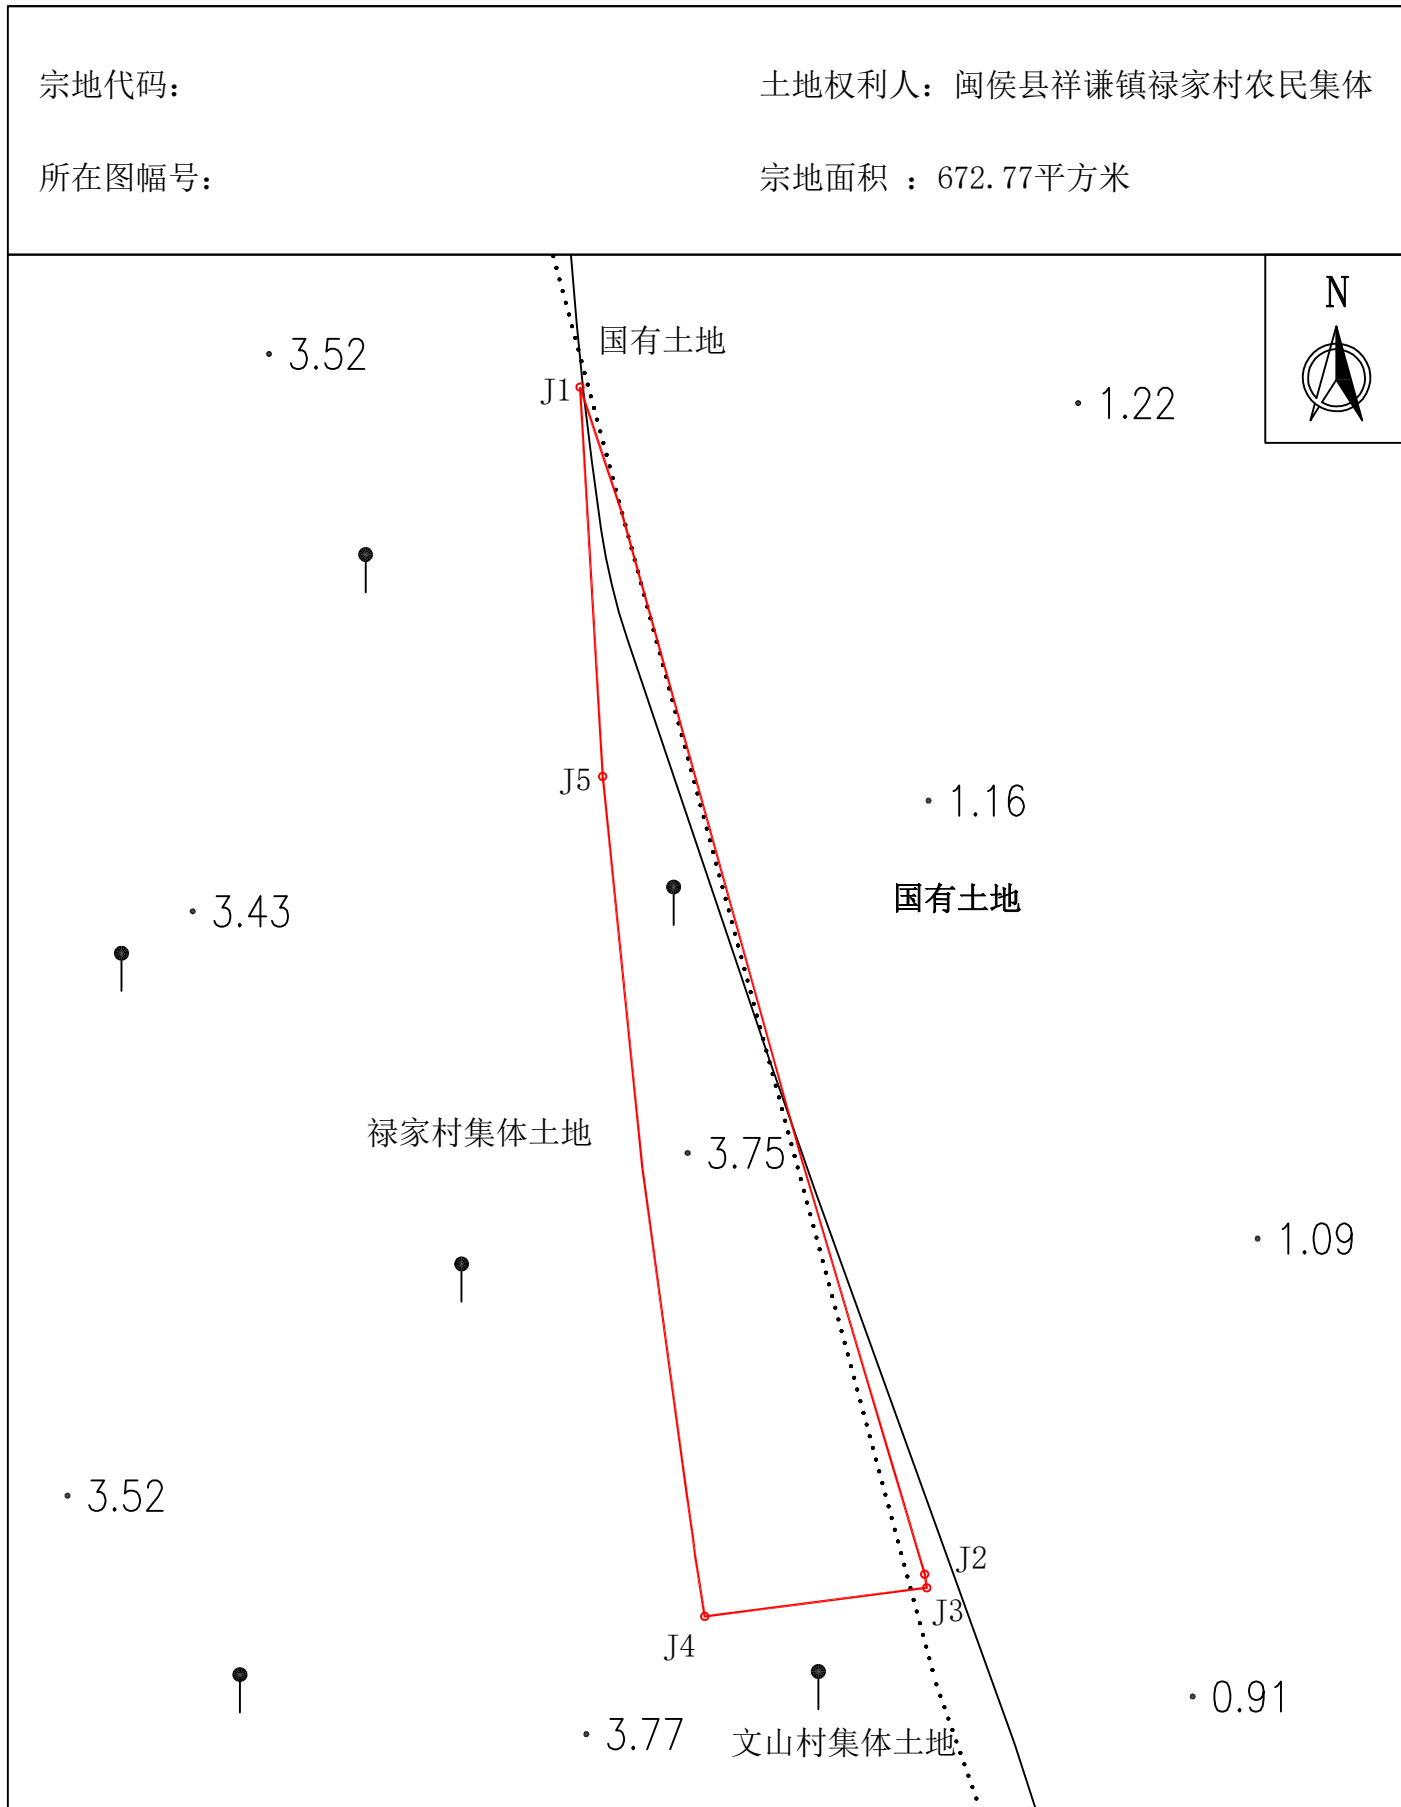

2025年06月数字化成图
2000国家大地坐标系, 中央子午线120° .
1985国家高程基准, 等高距为1.0米.

1:500

测量员: 王焕金
绘图员: 王焕金
检查员: 詹必森