

宗 地 图


单位：m.m<sup>2</sup>

宗地代码：

土地权利人：闽侯县祥谦镇禄家村农民集体

所在图幅号：

宗地面积：883.70平方米

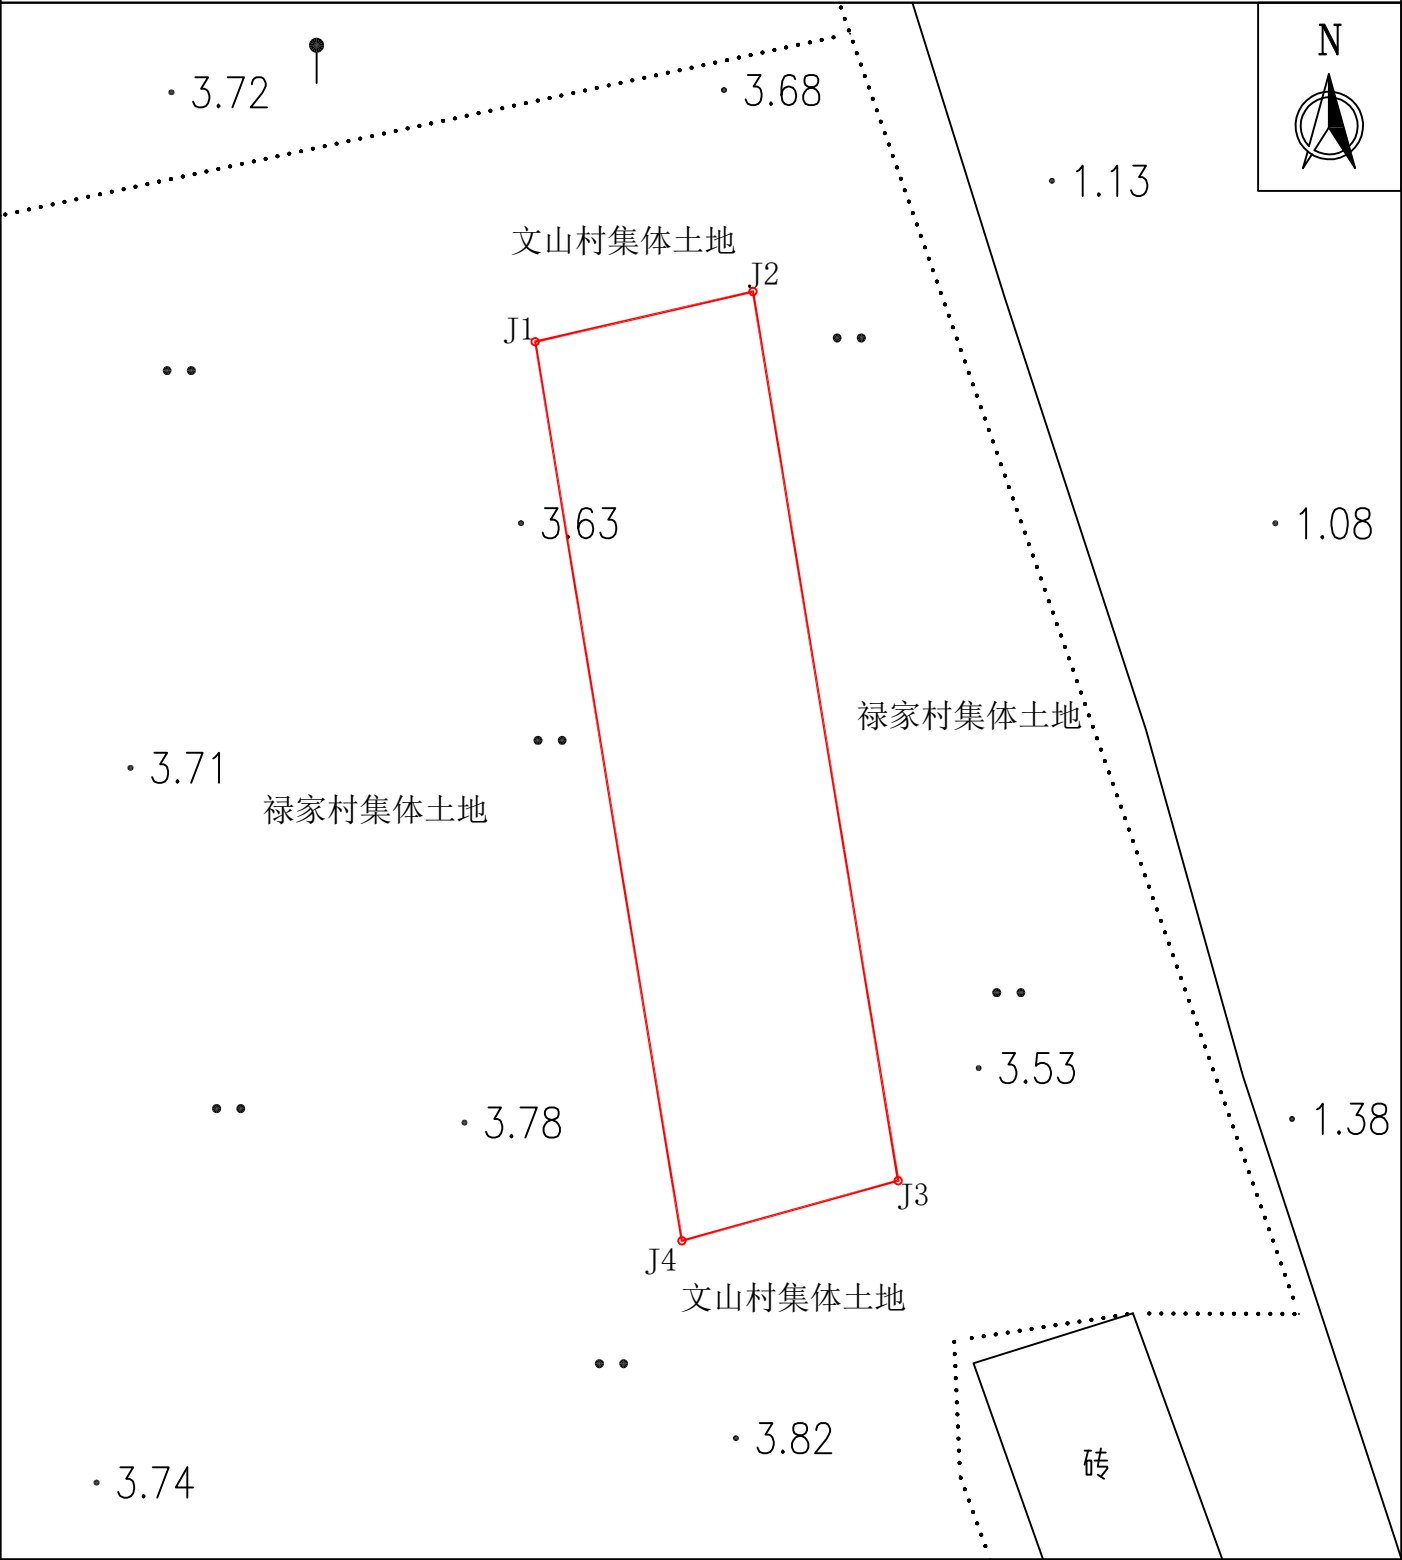

福建创星勘测设计有限公司

2025年06月数字化成图  
2000国家大地坐标系, 中央子午线120° .  
1985国家高程基准, 等高距为1.0米.

1:500

测量员：王焕金  
绘图员：王焕金  
检查员：詹必森