

宗 地 图


单位: $\text{m} \cdot \text{m}^2$

宗地代码:

土地权利人：闽侯县祥谦镇禄家村农民集体

所在图幅号:

宗地面积：1069.36平方米

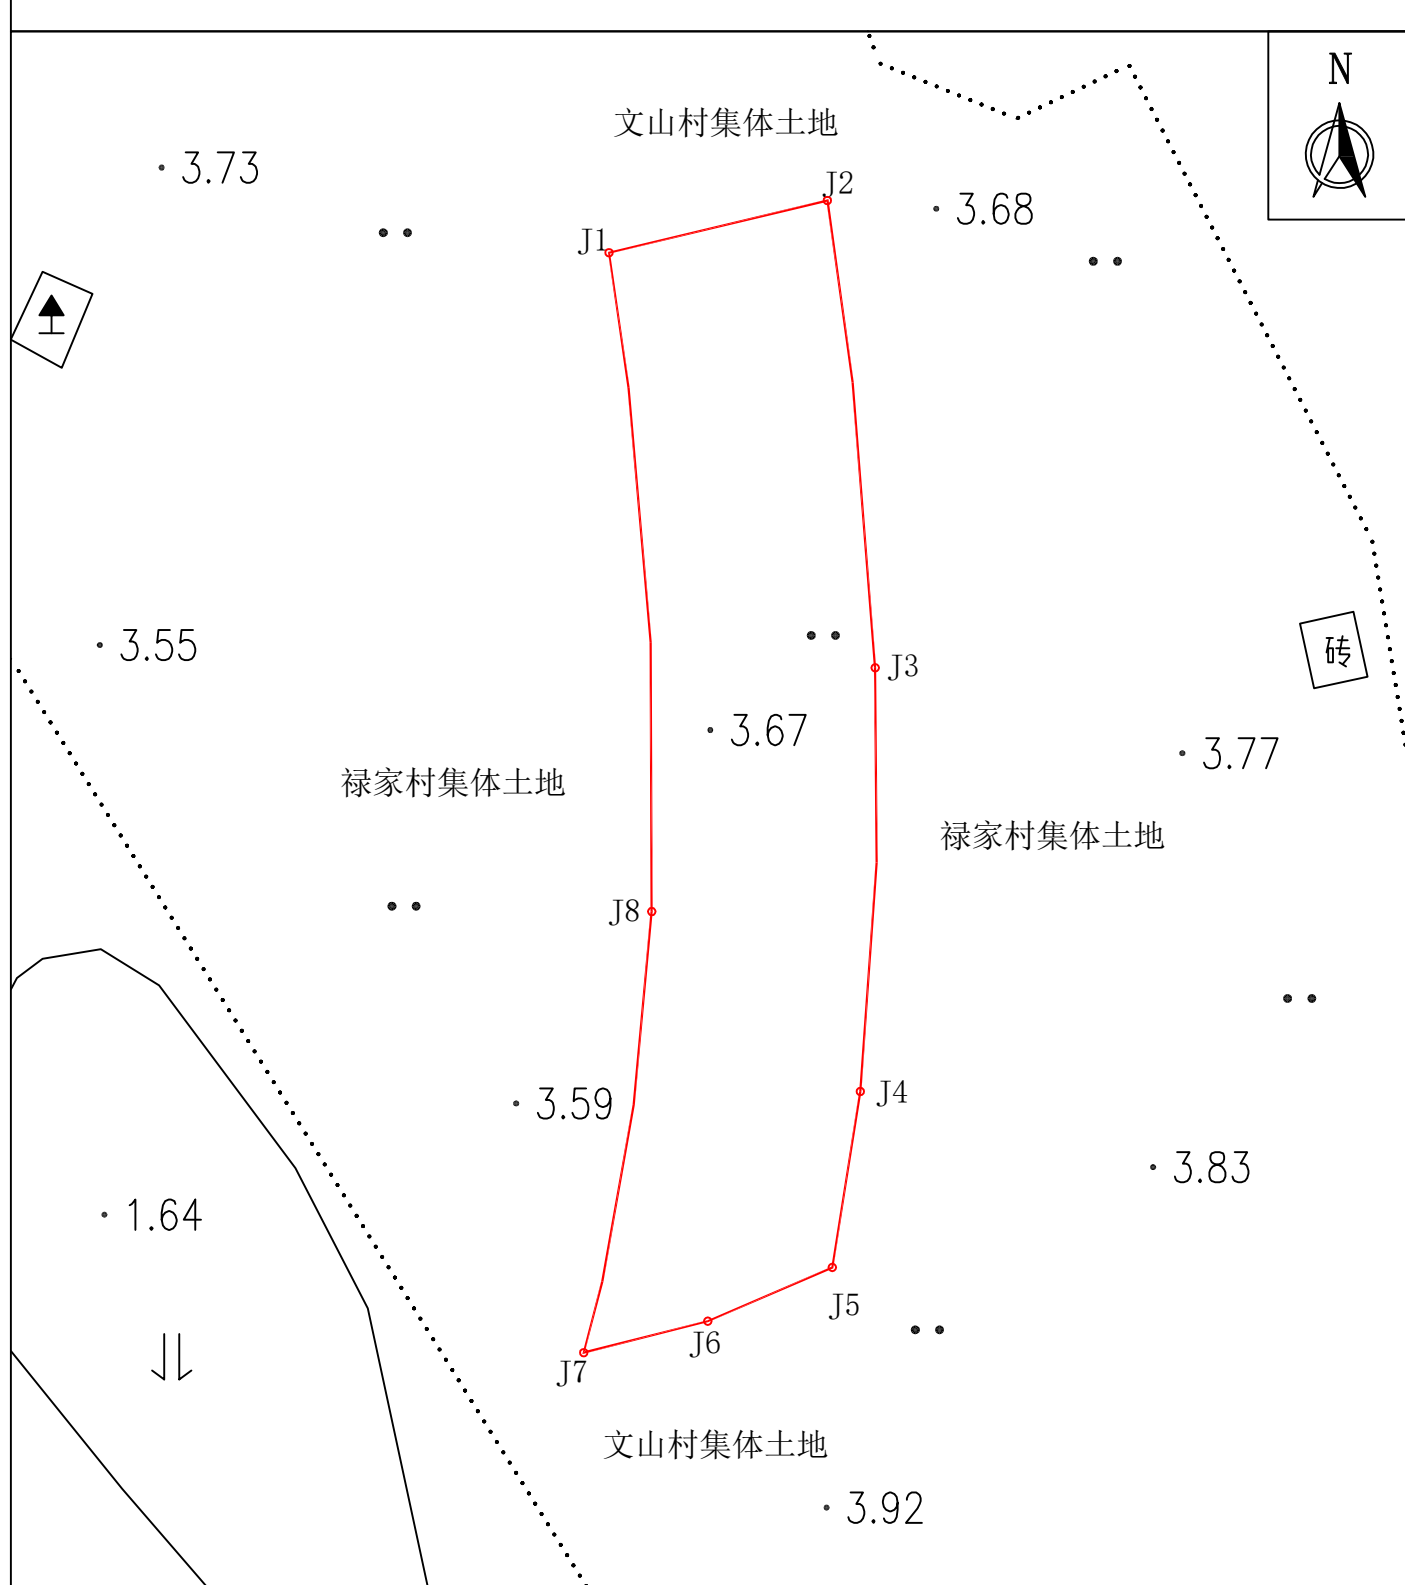

福建创星勘测设计有限公司

2025年06月数字化成图
2000国家大地坐标系, 中央子午线120°.
1985国家高程基准, 等高距为1.0米.

1:500

测量员: 王焕金
绘图员: 王焕金
检查员: 詹必森