

# 宗地图


单位：m

宗地代码：350121006014JA00050

土地权利人：闽侯县荆溪镇荆溪社区  
农民集体

所在图幅号：G50G045083

宗地面积：116.90m<sup>2</sup>

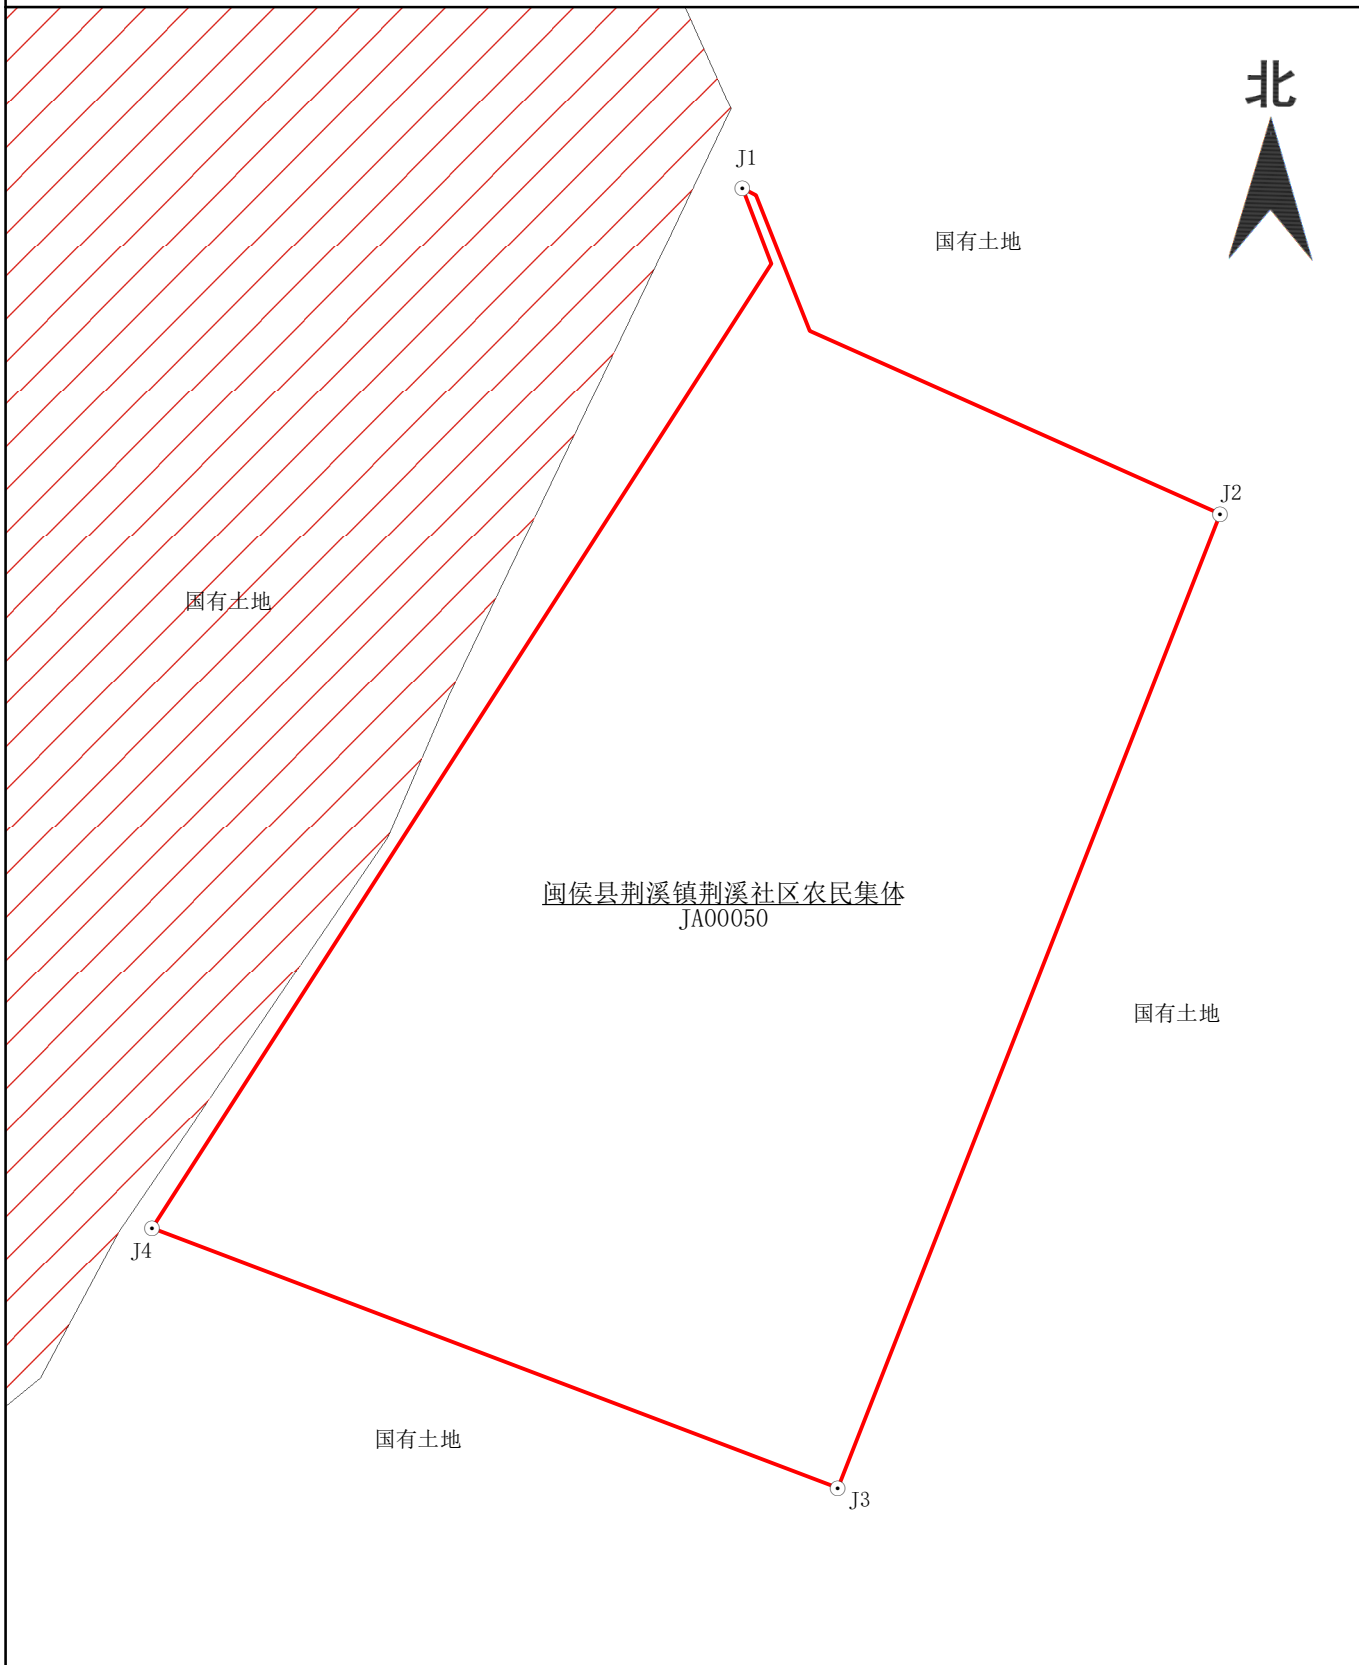

2026年05月图解法测绘界址点  
制图日期：2026年05月13日  
审核日期：2026年05月13日

1:100

制图员：游永旺  
审核员：林津