


福建宏瑞实业有限公司预申请工业项目勘测定界图
2867.7-40435.0

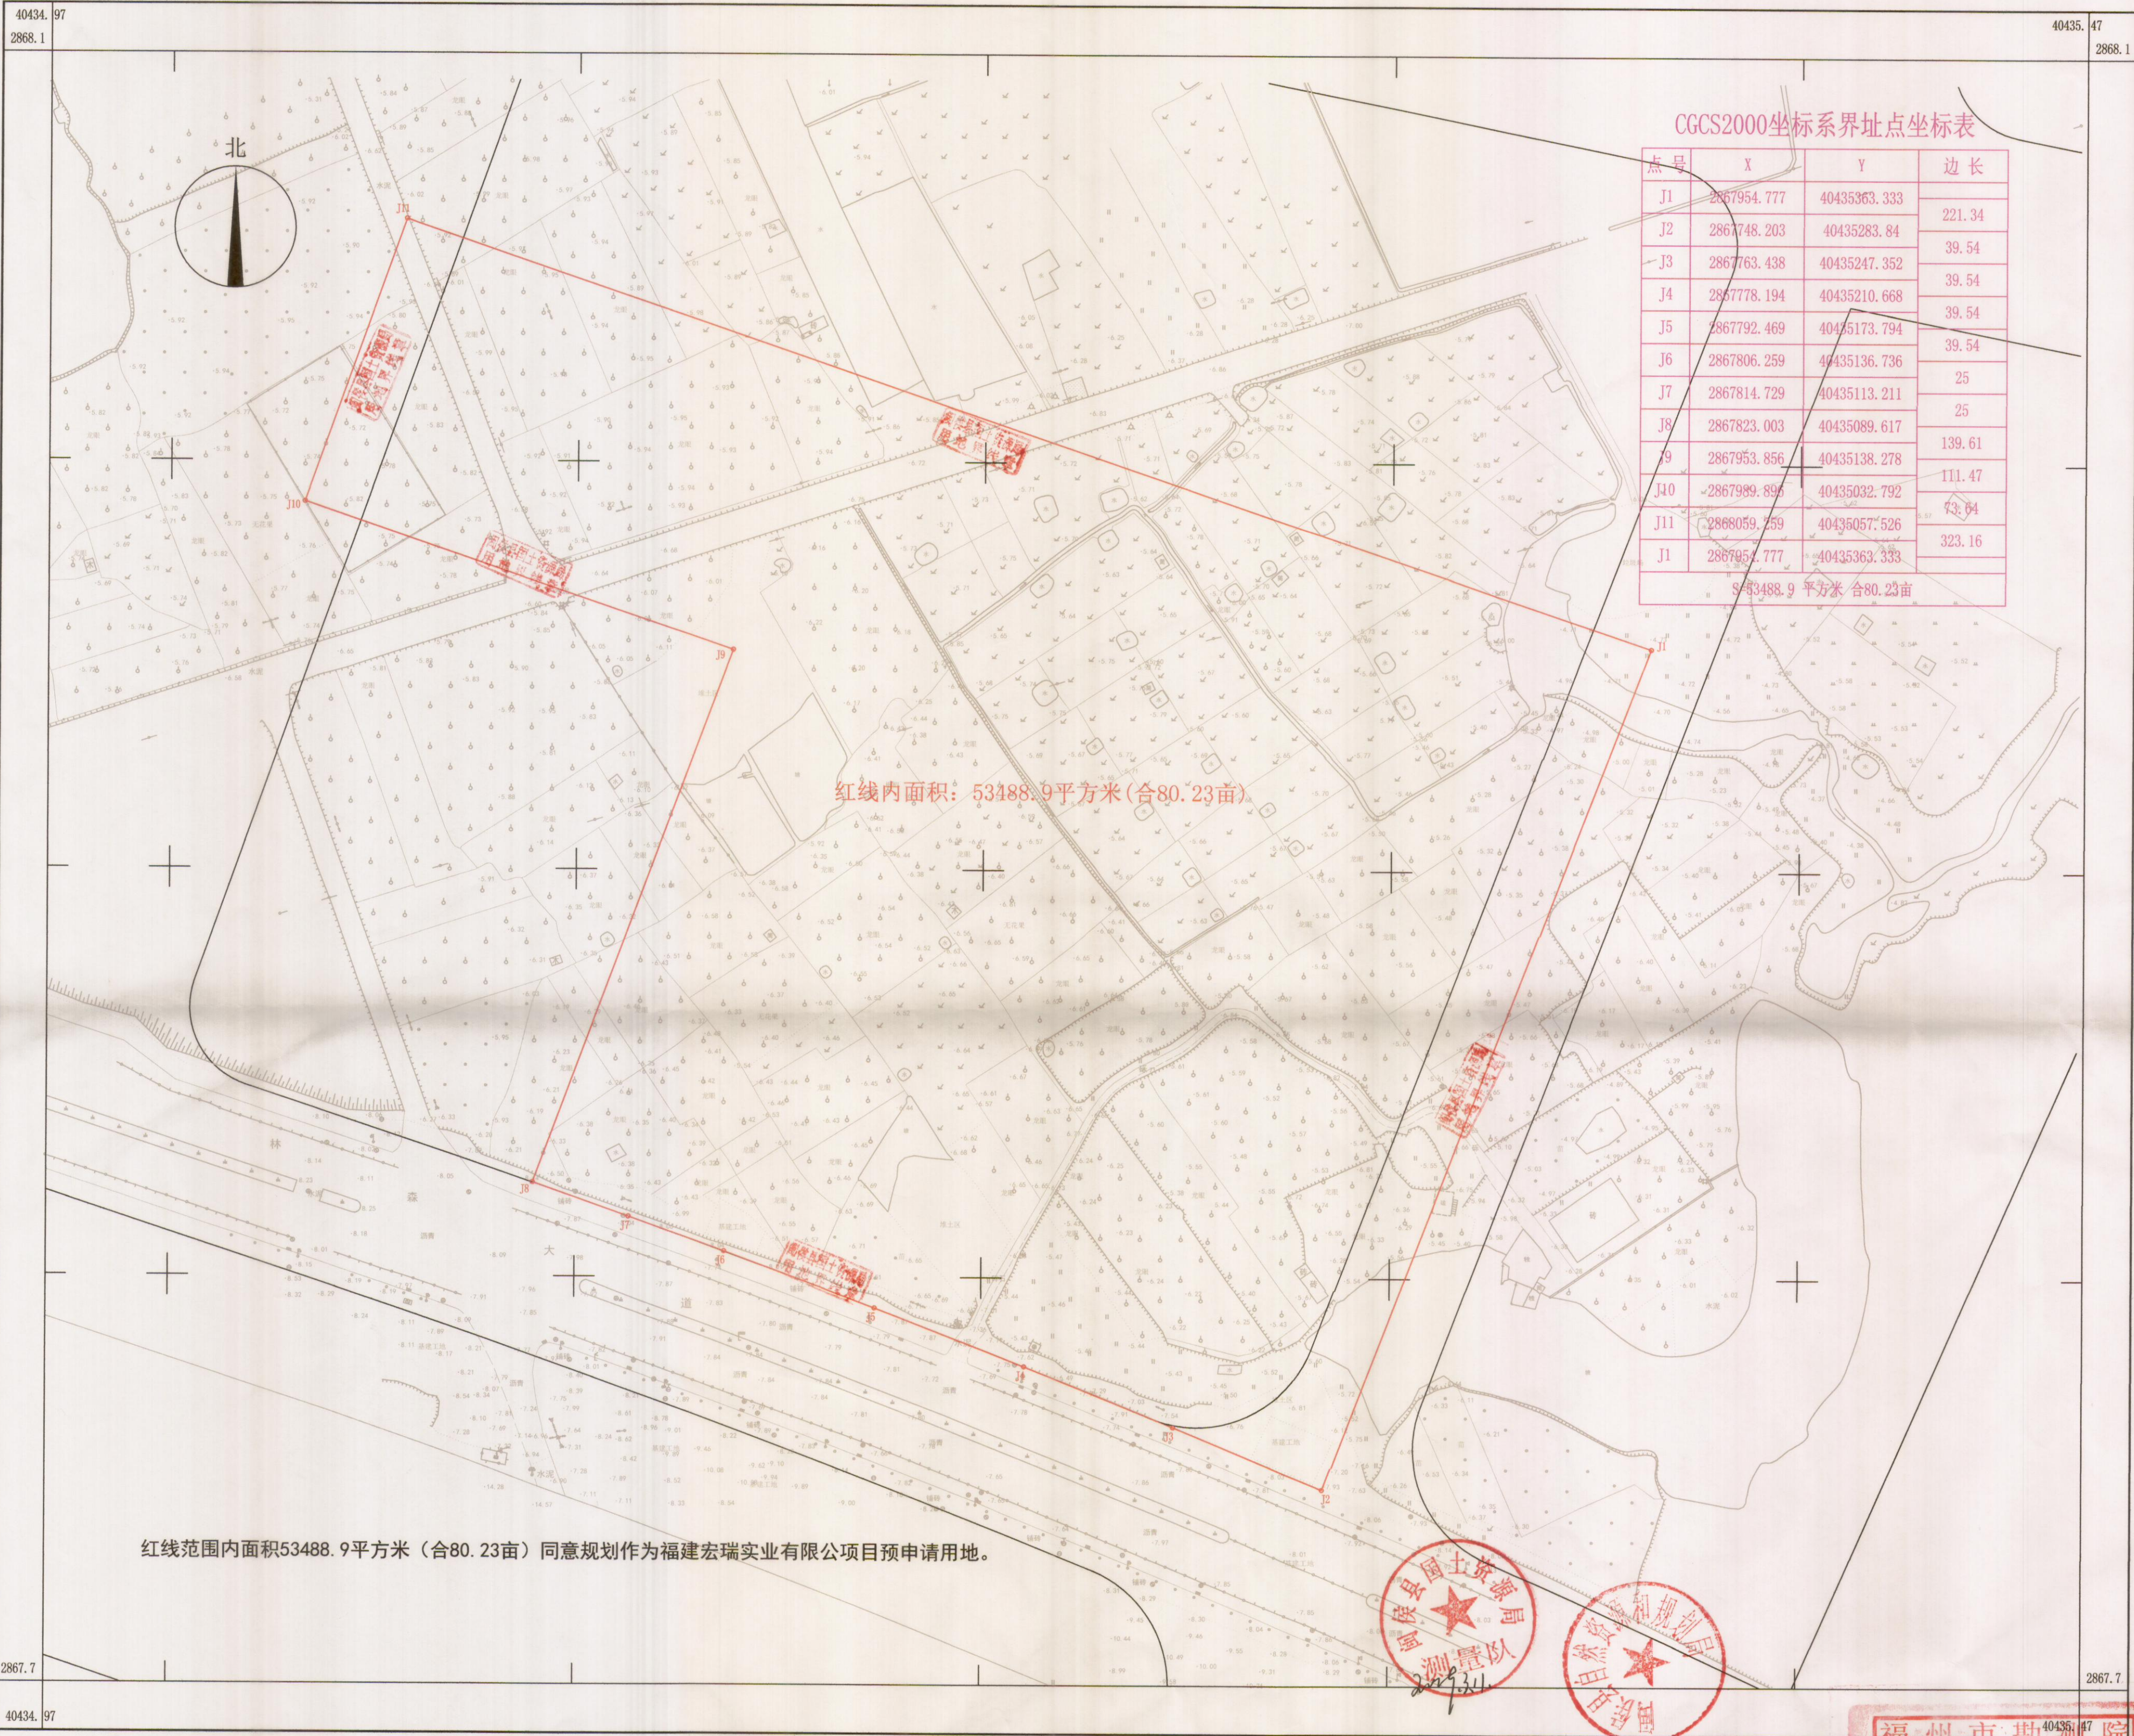

CGCS2000坐标系界址点坐标表

点号	X	Y	边长
J1	2867954.777	40435363.333	221.34
J2	2867748.203	40435283.84	39.54
J3	2867763.438	40435247.352	39.54
J4	2867778.194	40435210.668	39.54
J5	2867792.469	40435173.794	39.54
J6	2867806.259	40435136.736	25
J7	2867814.729	40435113.211	25
J8	2867823.003	40435089.617	139.61
J9	2867953.856	40435138.278	111.47
J10	2867989.895	40435032.792	73.64
J11	2868059.259	40435057.526	323.16
J1	2867954.777	40435363.333	
S=53488.9平方米合80.23亩			

红线内面积：53488.9平方米(合80.23亩)

红线范围内面积53488.9平方米（合80.23亩）同意规划作为福建宏瑞实业有限公司预申请用地。

福州市勘测院

2016年4月全野外数字化采集。
CGCS2000坐标系，中央子午线120。
罗零高程系，等高距为1米。
2007版图式

1:1000

福州市勘测院
测绘资质：测量员：彭超
证书编号：林配松
检查员：谢长富
发证机关：国家测绘地理信息局