


荆溪镇荆溪大道北片区31.15亩住宅用地项目勘测定界图
2891.9-40419.2

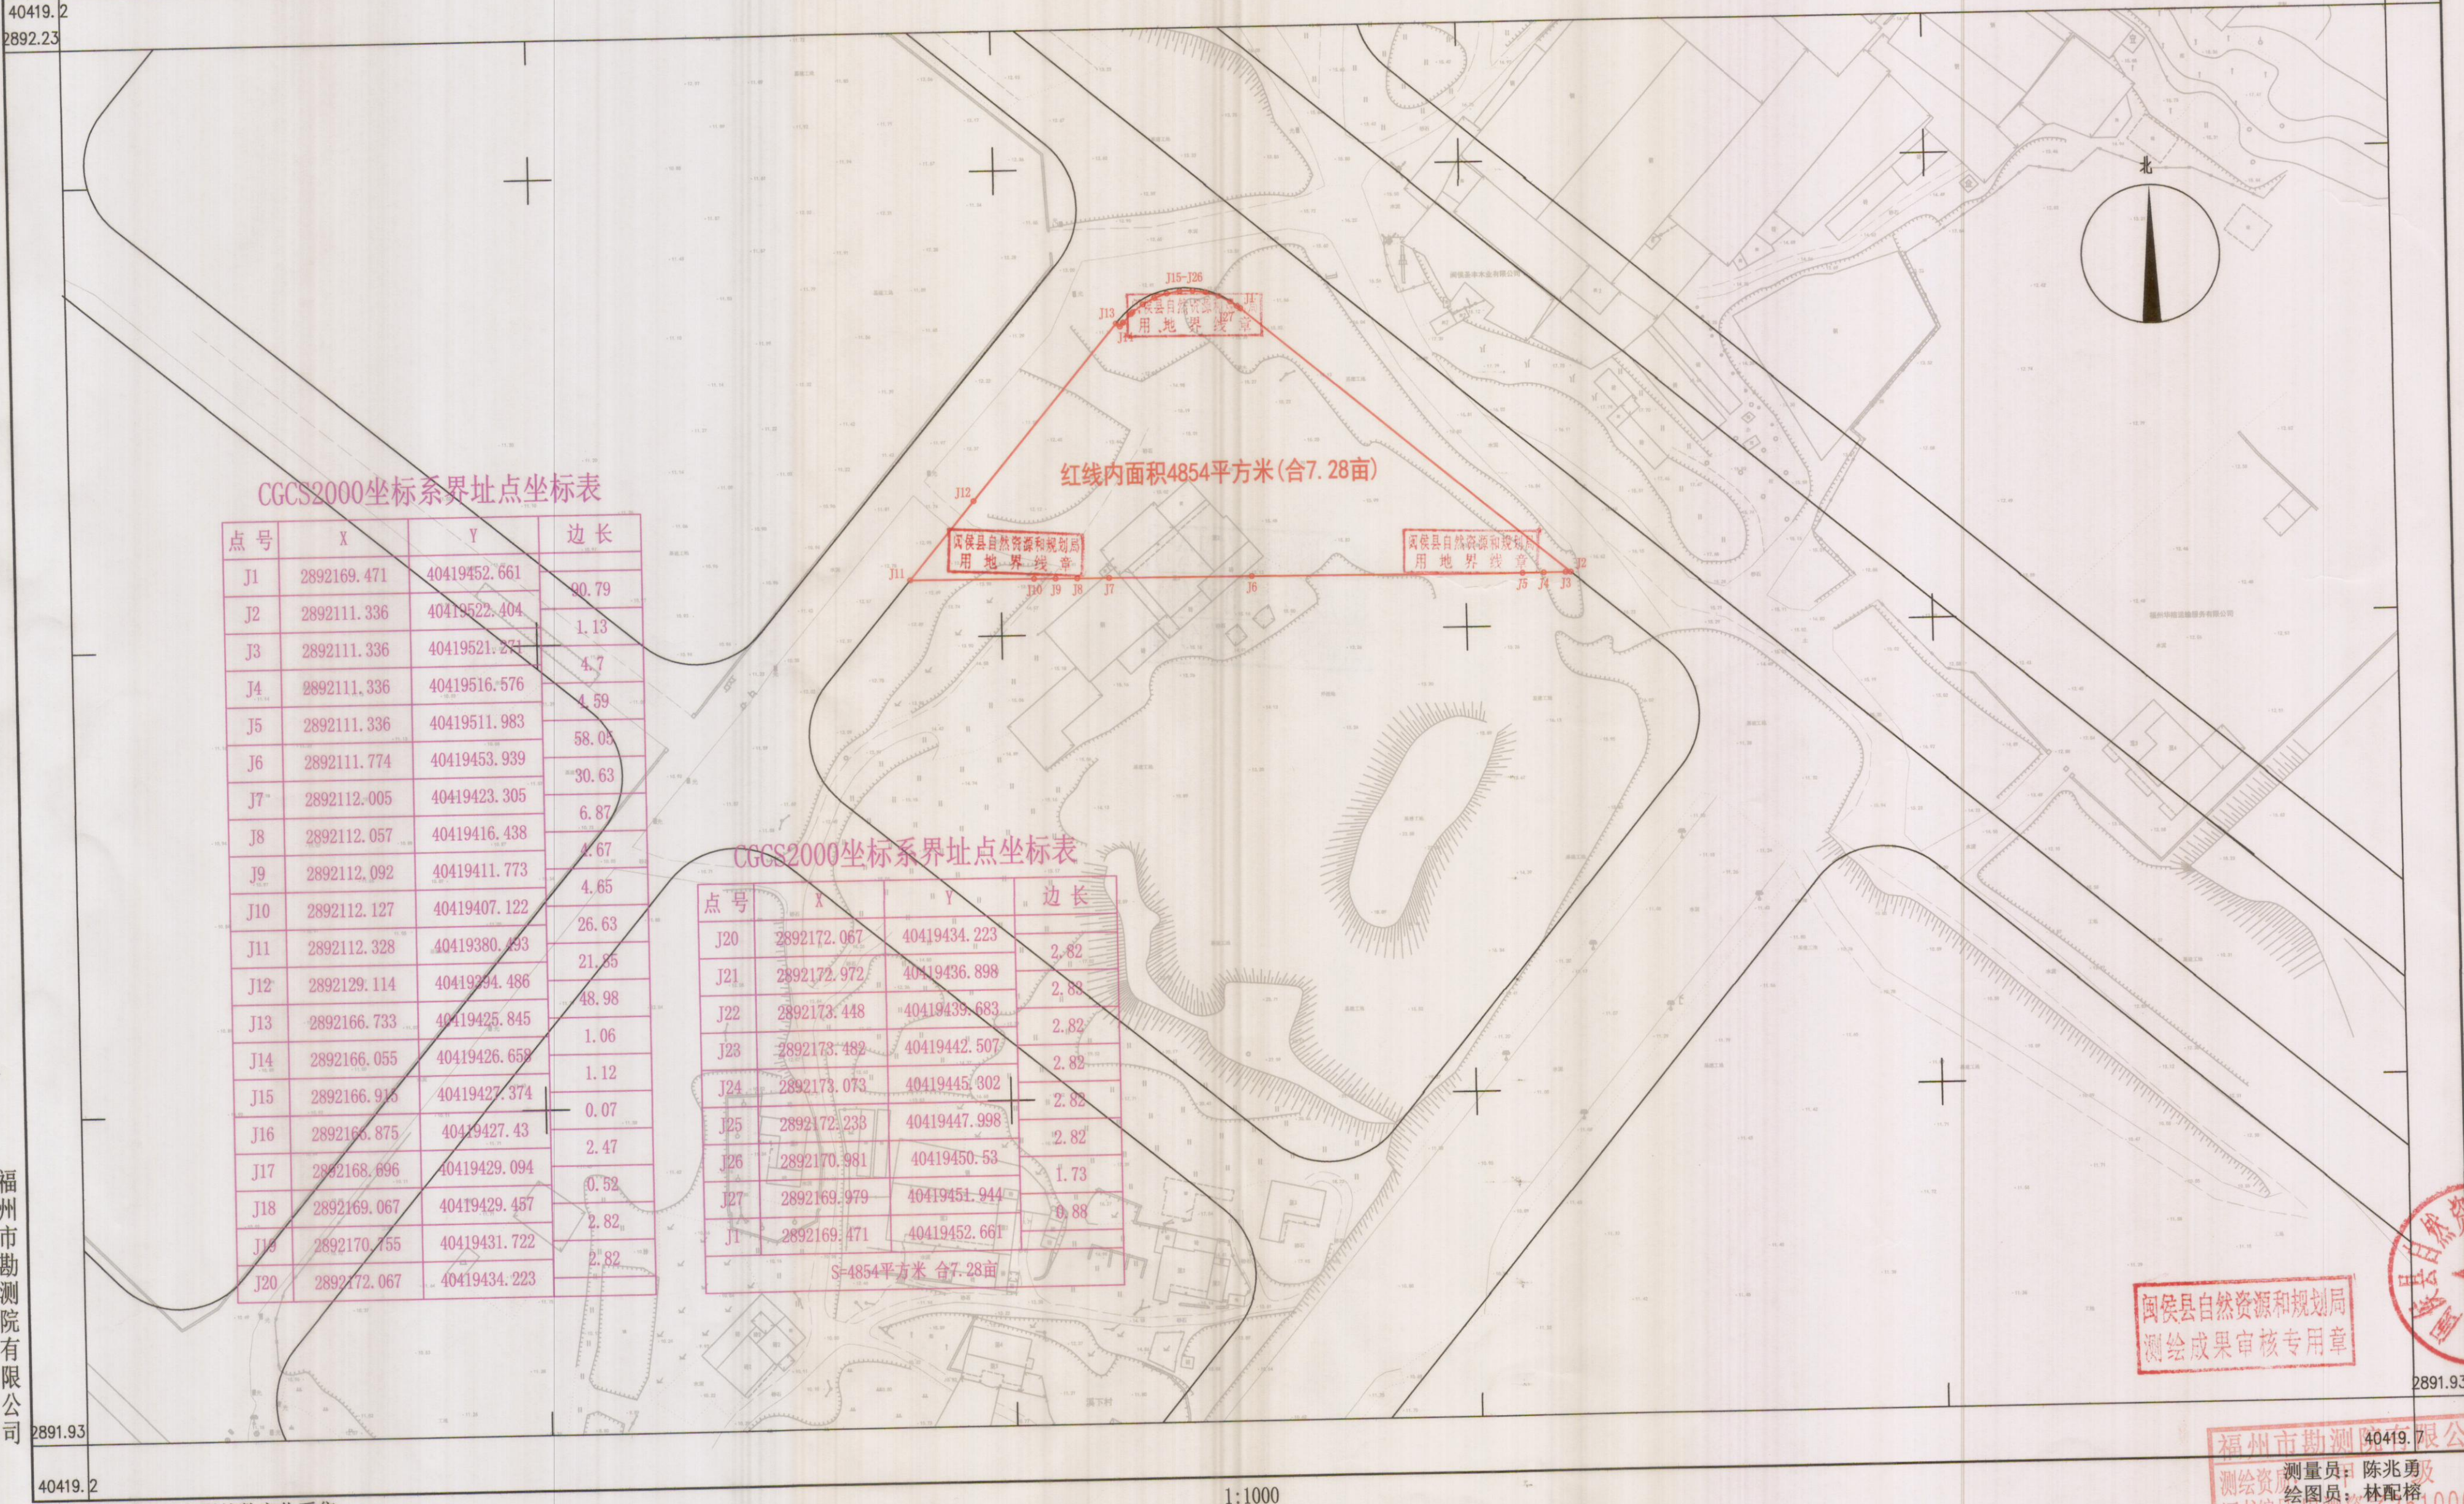

2018年5月全野外数字化采集。
CGCS2000坐标系, 中央子午线120°。
罗零高程系, 等高距为1米。
2017版图式。

闽侯县自然资源和规划局
测绘成果审核专用章



福州市勘测院有限公司
测绘员: 陈兆勇
绘图员: 林配榕
证书编号: 100075
检查员: 谢长富
发证机关: 福建省自然资源厅