


福建医科大学旗山校区北区入口及配套设施项目勘测定界图
2885.5-40418.1

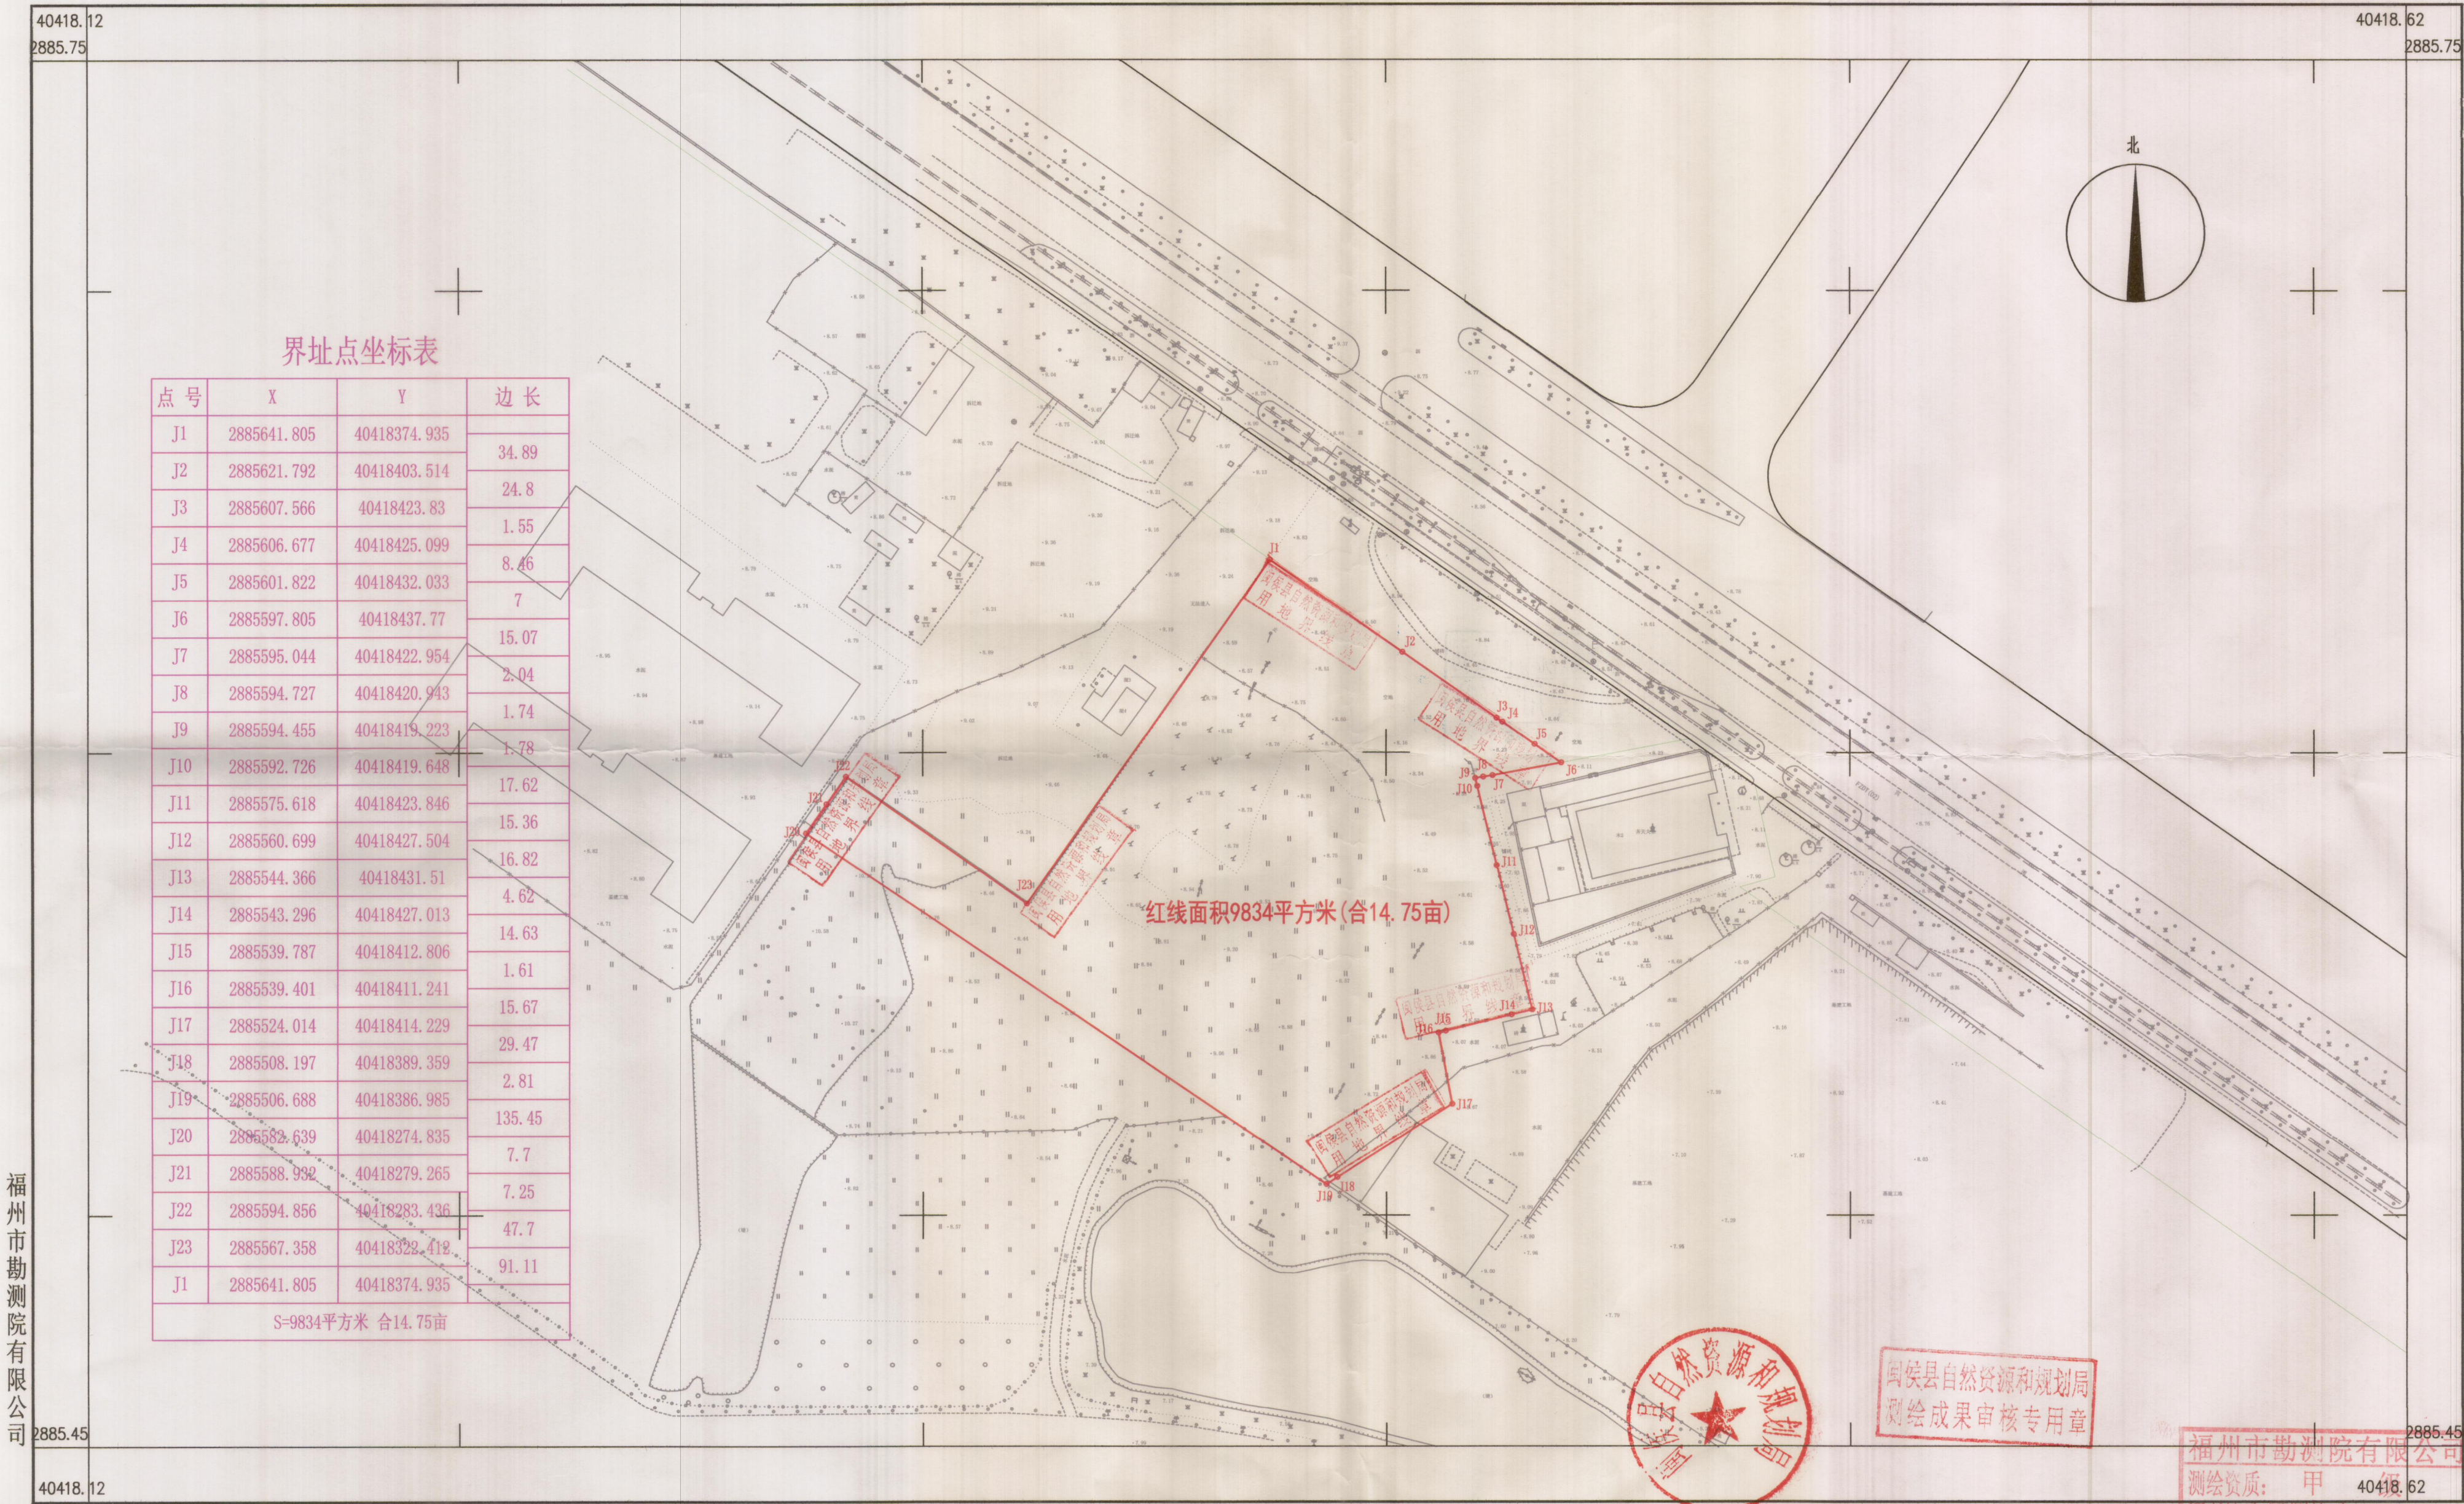

福州市勘测院有限公司

CGCS2000坐标系, 中央子午线120°。
罗零高程系, 等高距为1米。
2017版图式。

1:1000