


经开区食品产业园一支路项目红线图
2894.2-40417.8

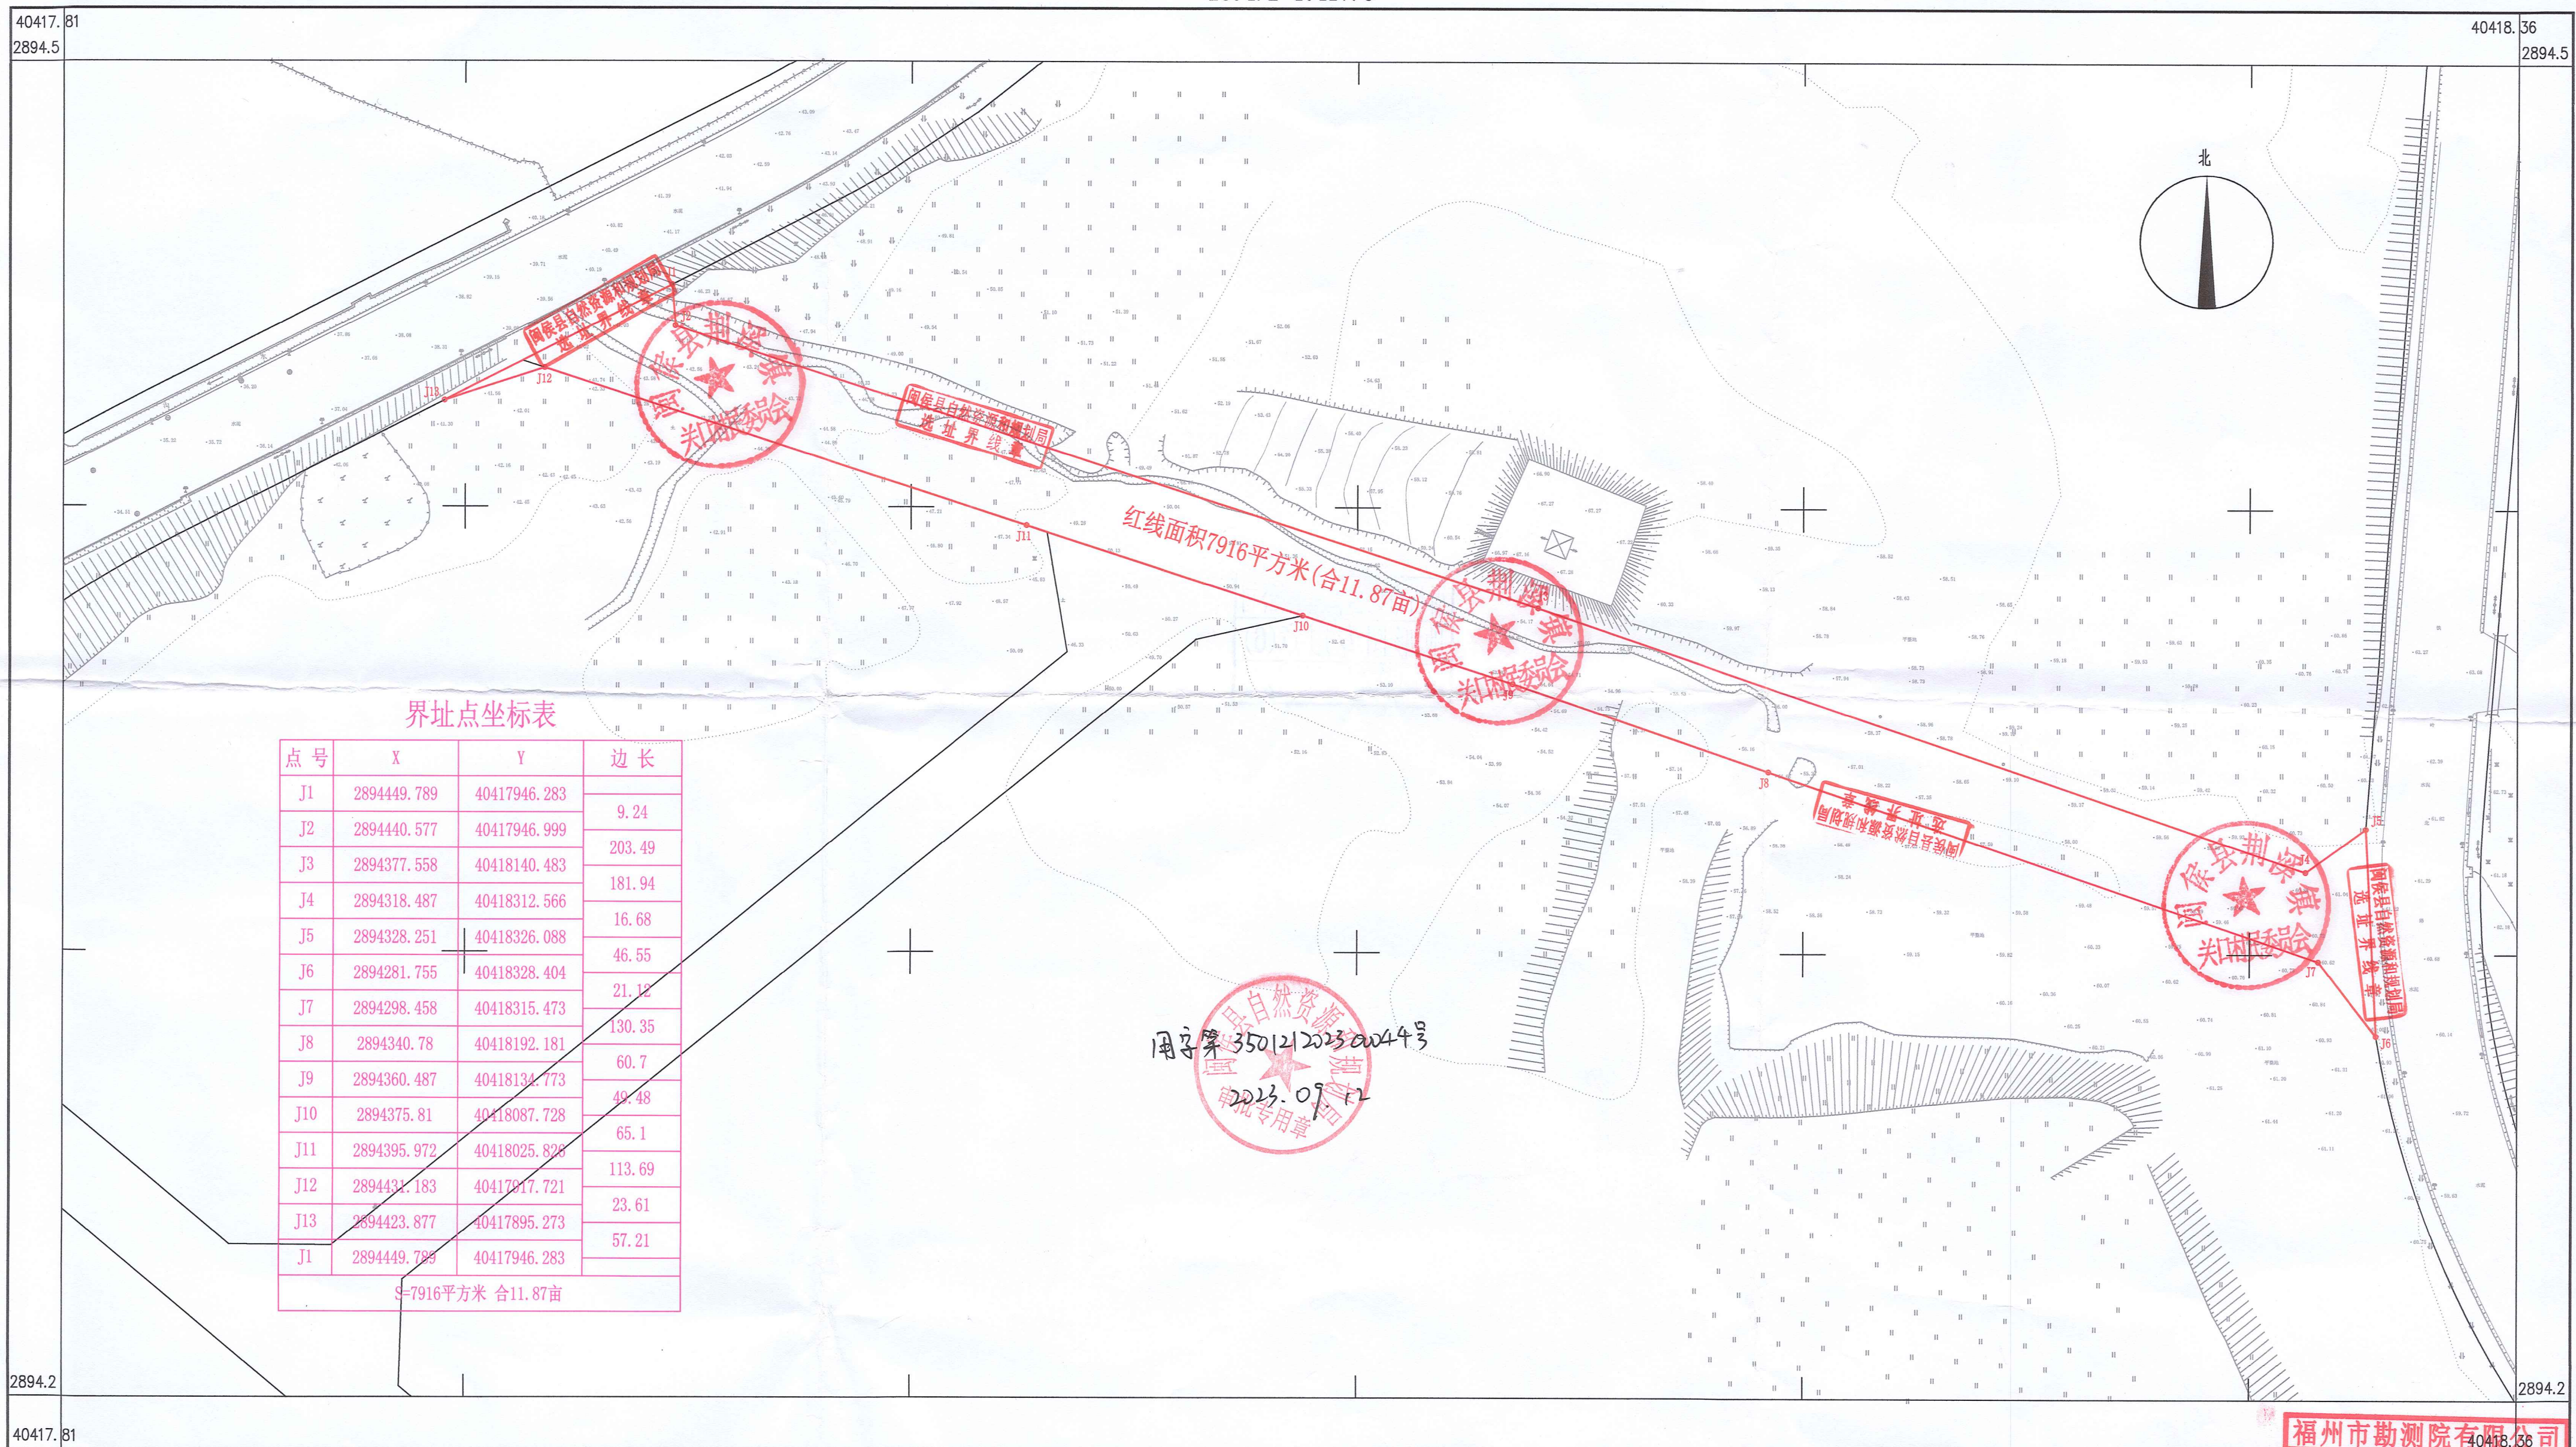

CGCS2000坐标系, 中央子午线120°。
罗零高程系, 等高距为1米。
2017版图式。

1:1000

福州市勘测院有限公司
40418.36
测绘资质：测量员：黄高明
证书编号：甲测字第075
绘图员：林配榕
检查员：谢长富
发证机关：福建省自然资源厅