


东南汽车城新城西路大桥及延伸段道路工程红线图
2865.9-40434.2

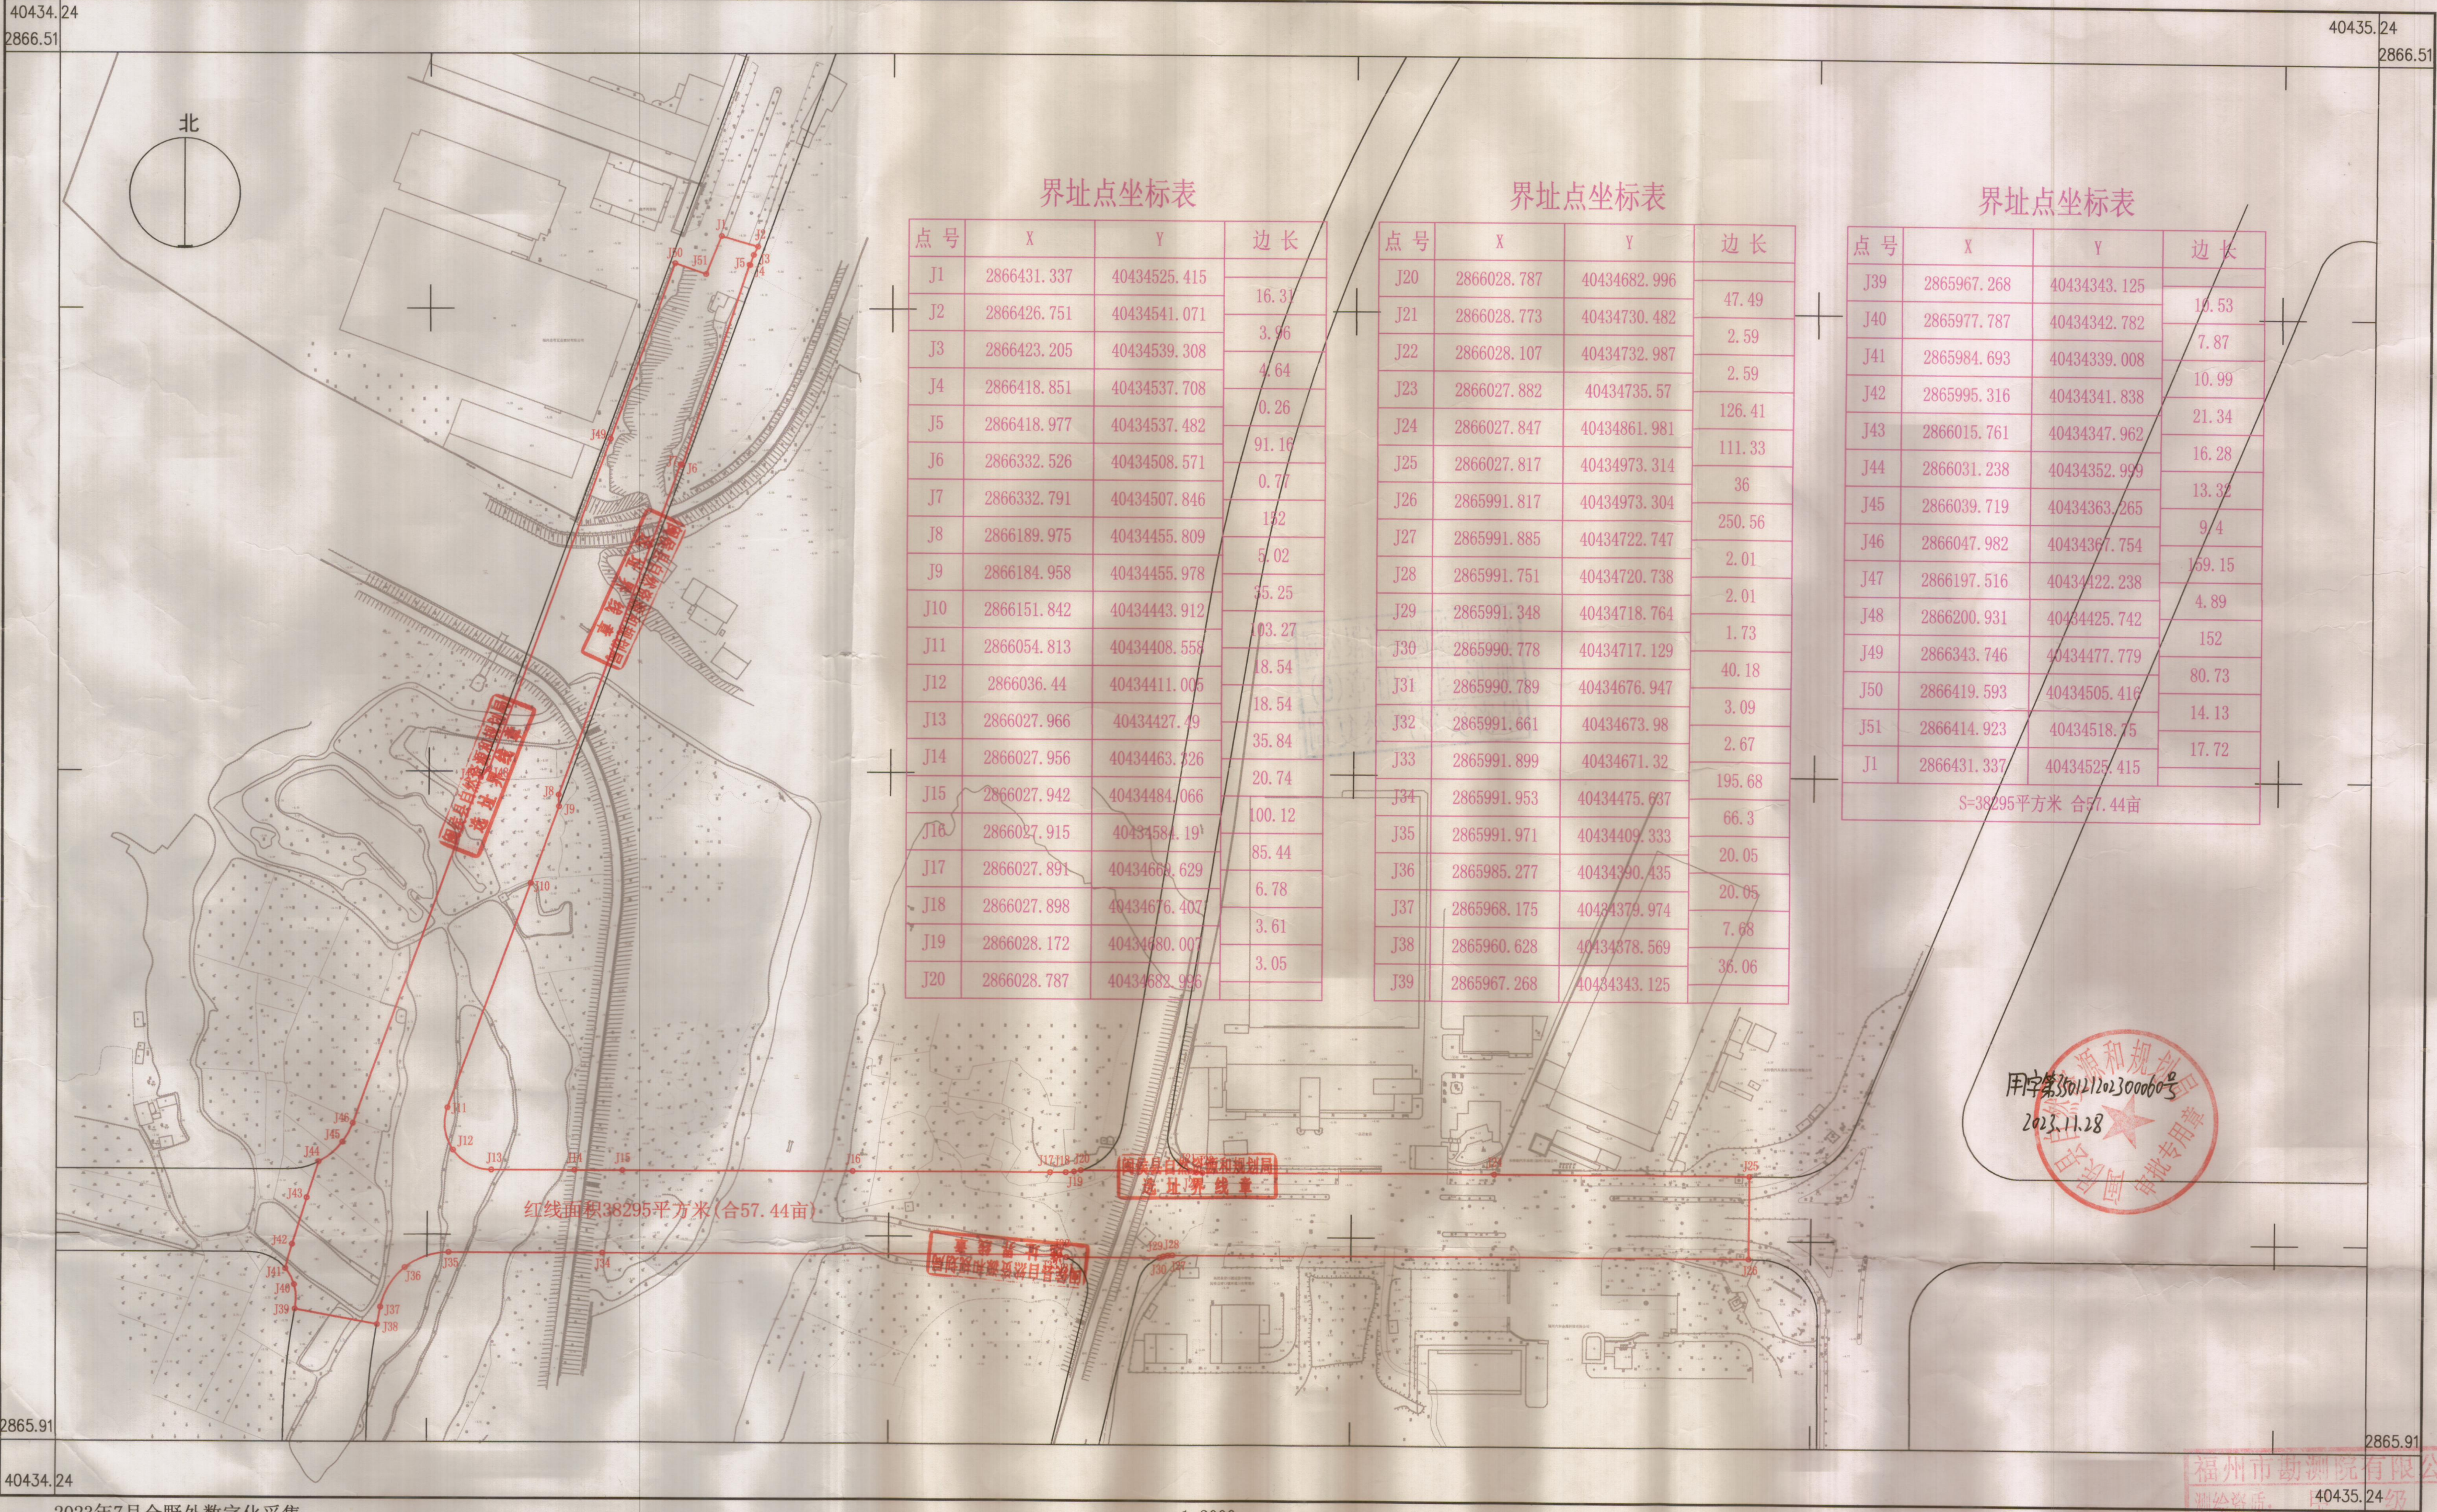

福州市勘测院有限公司

2023年7月全野外数字化采集。
CGCS2000坐标系, 中央子午线120°。
1985国家高程系, 等高距为1米。
2017版图式。

1:2000

福州市勘测院有限公司
测绘资质: 40435.24级
证书编号: 35100075
测量员: 黄高明
绘图员: 林配榕
检查员: 谢长富
自然资源厅