


闽侯县高端装备制造产业园建设项目（地块二）红线图
2890.6-40411.6

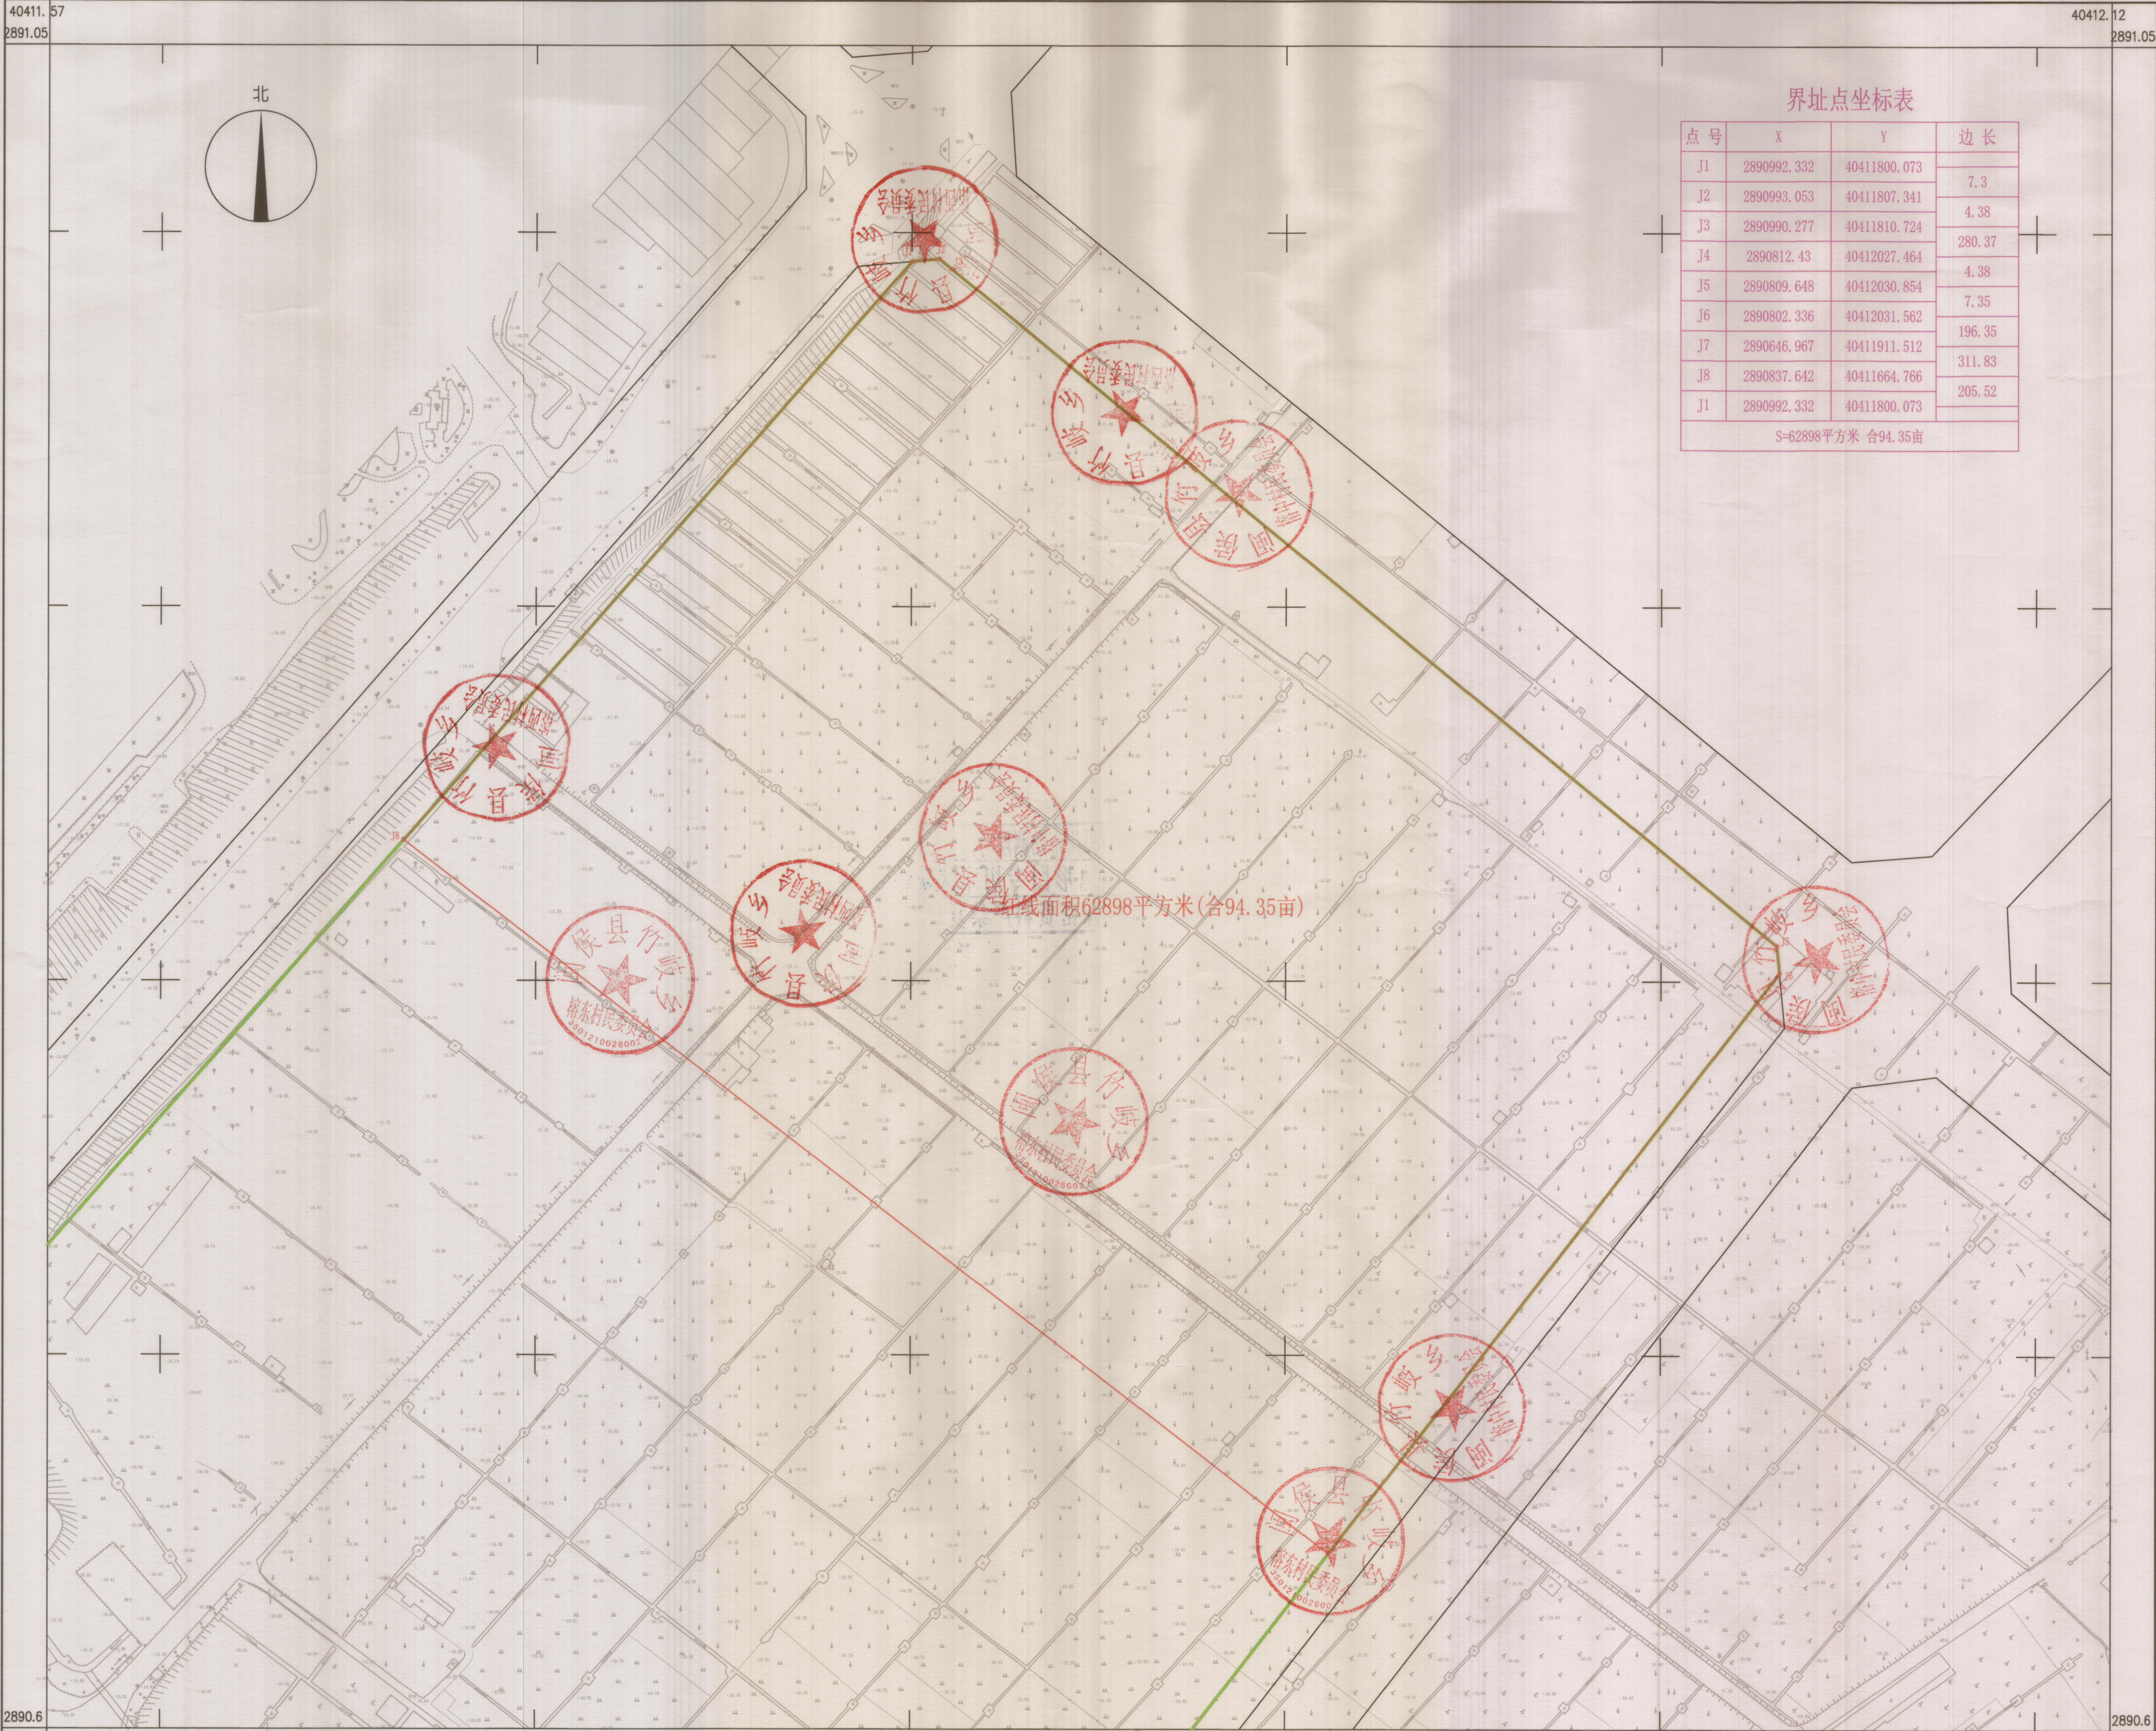

界址点坐标表			
点号	X	Y	边长
J1	2890992.332	40411800.073	7.3
J2	2890993.053	40411807.341	4.38
J3	2890990.277	40411810.724	280.37
J4	2890812.43	40412027.464	4.38
J5	2890809.648	40412030.854	7.35
J6	2890802.336	40412031.562	196.35
J7	2890646.967	40411911.512	311.83
J8	2890837.642	40411664.766	205.52
J1	2890992.332	40411800.073	
S=62898平方米 合94.35亩			

2024年3月全野外数字化采集。
CGCS2000坐标系，中央子午线120°。
罗零高程系，等高距为1米。2017版图式。

1:500地形图（1:1000比例尺打印）

福州市勘测院有限公司
测绘资质：黄高明
证书编号：闽测资字[2017]00075
发证机关：福建省自然资源厅