


建筑占地、绿化面积略图

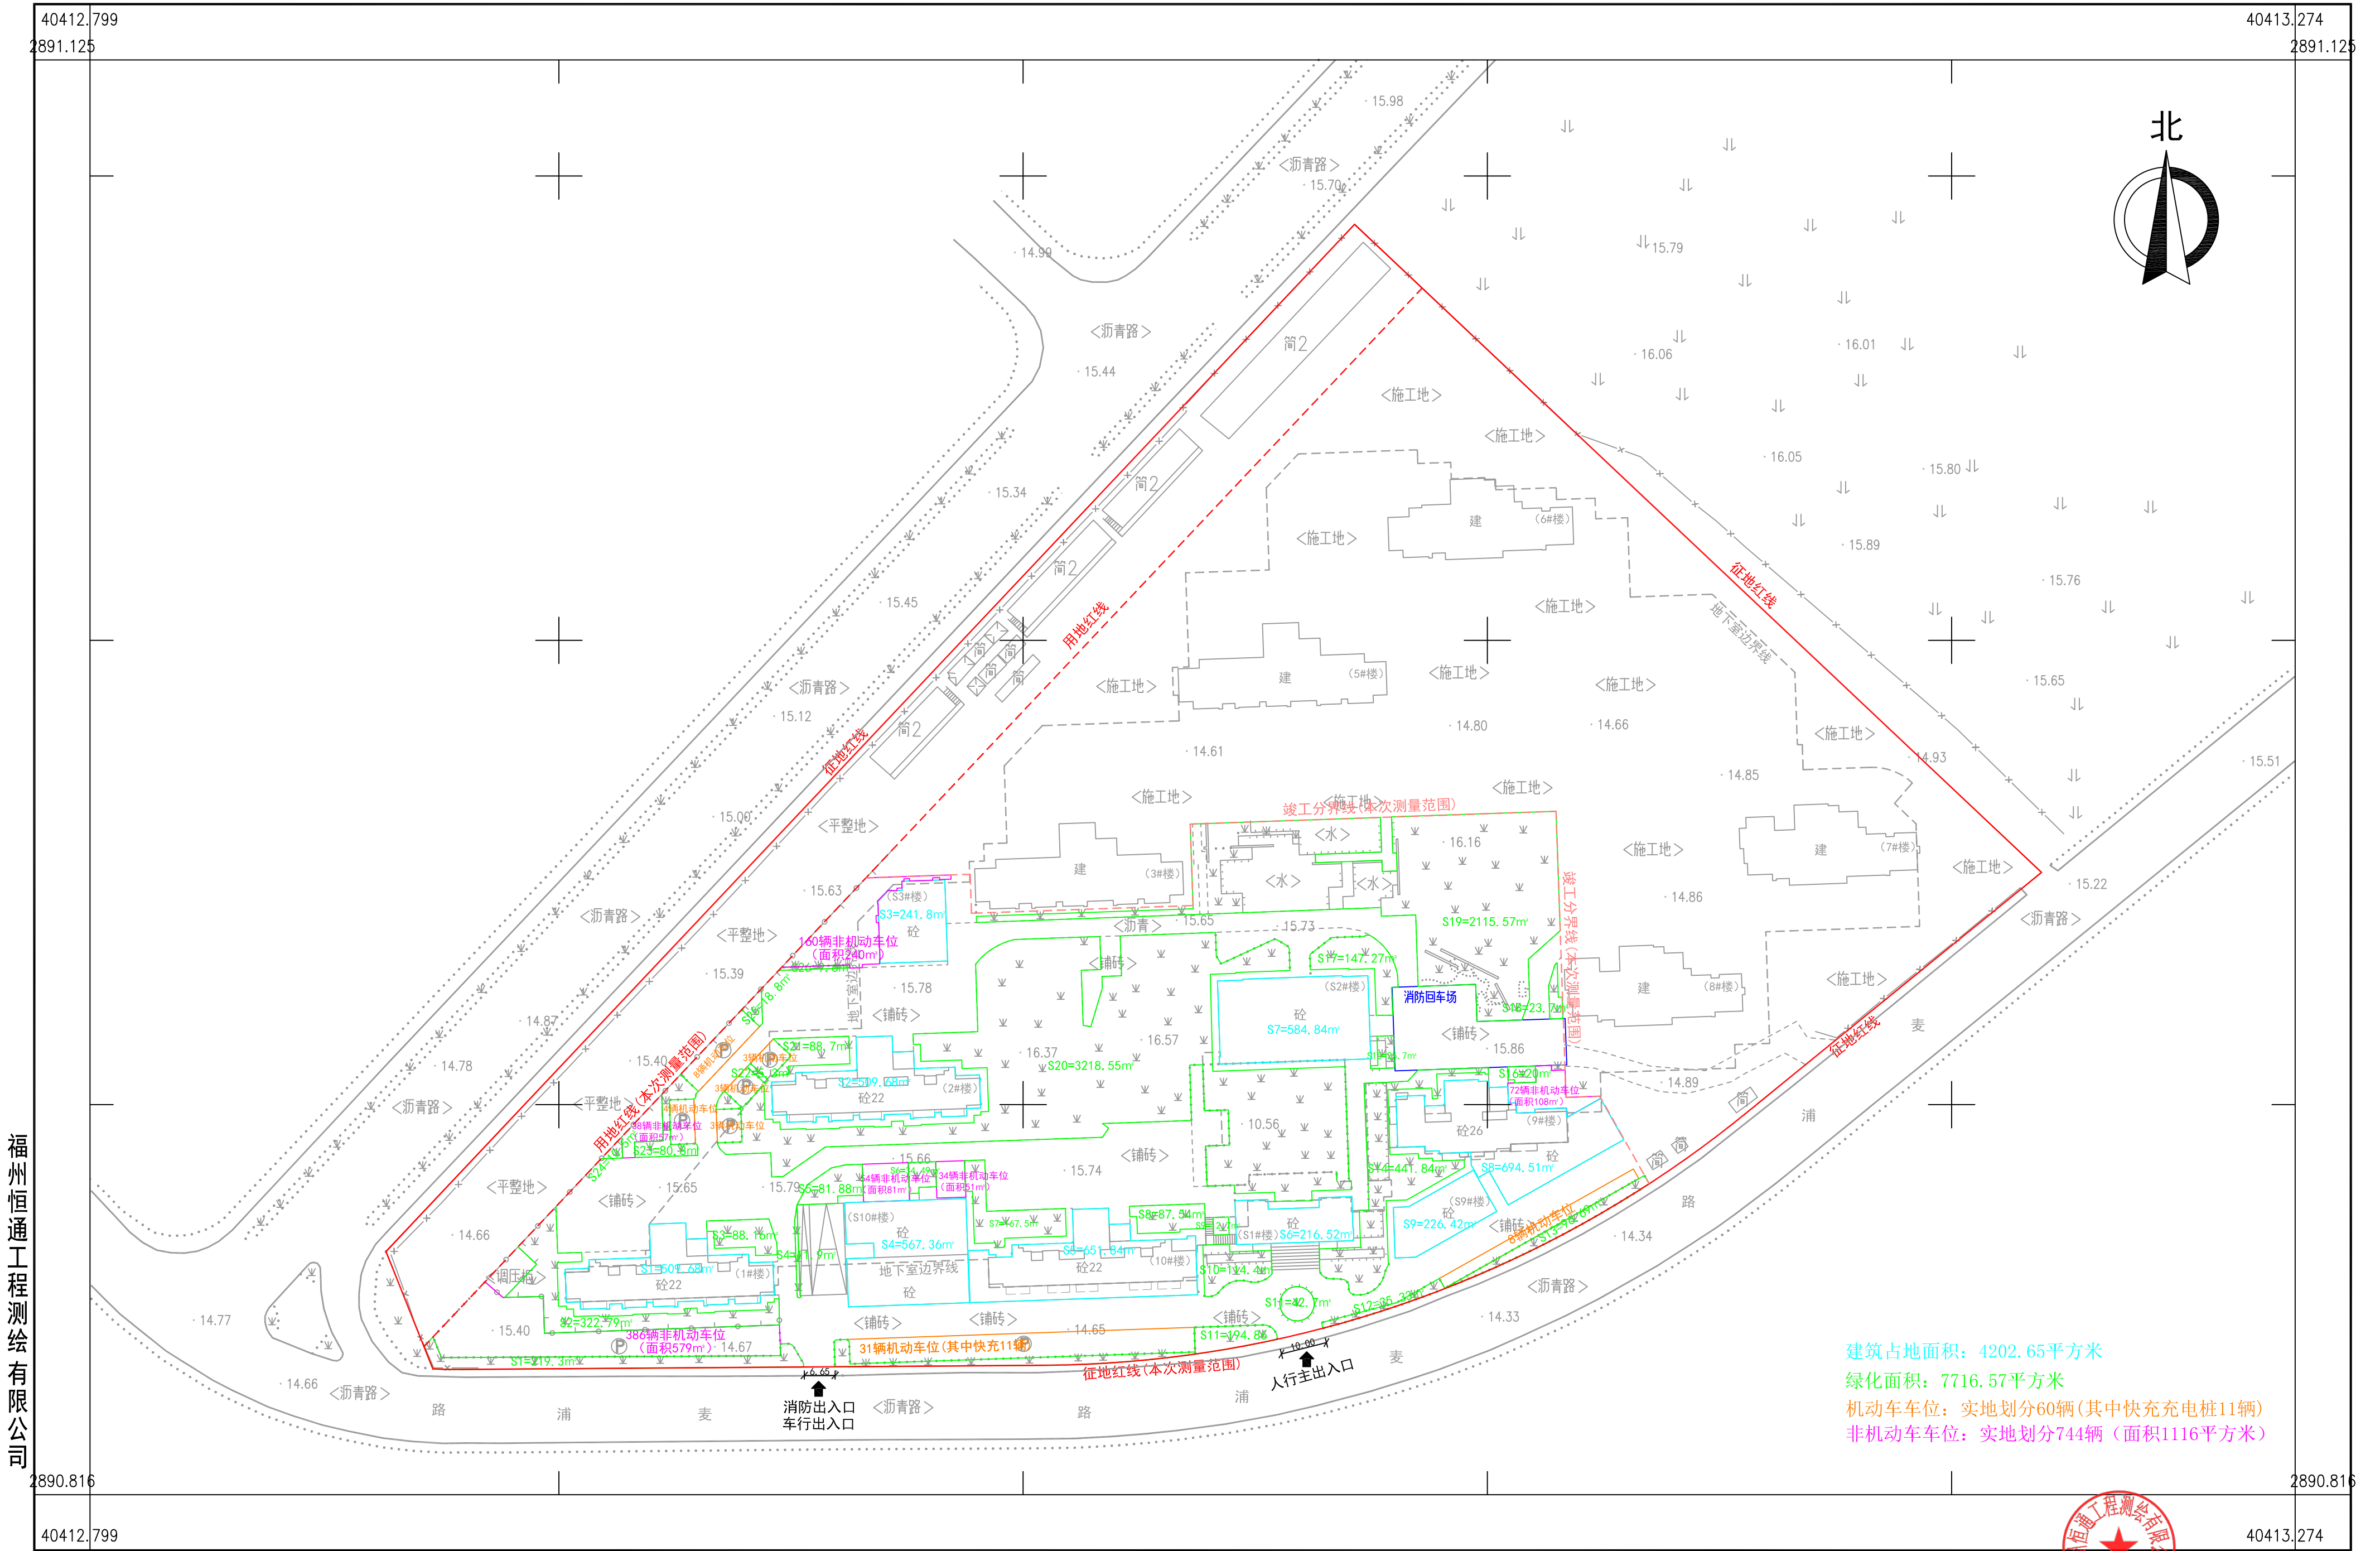

福州恒通工程测绘有限公司

2025年5月全野外数字化采集成图。
2000国家大地坐标系，中央子午线120
罗零高程系，等高距为1米。
2007年版图式。

测量员：赵 聪
绘图员：林善强
检查员：唐文旺