
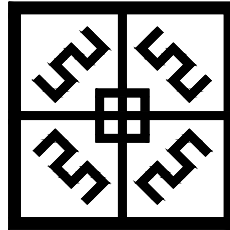
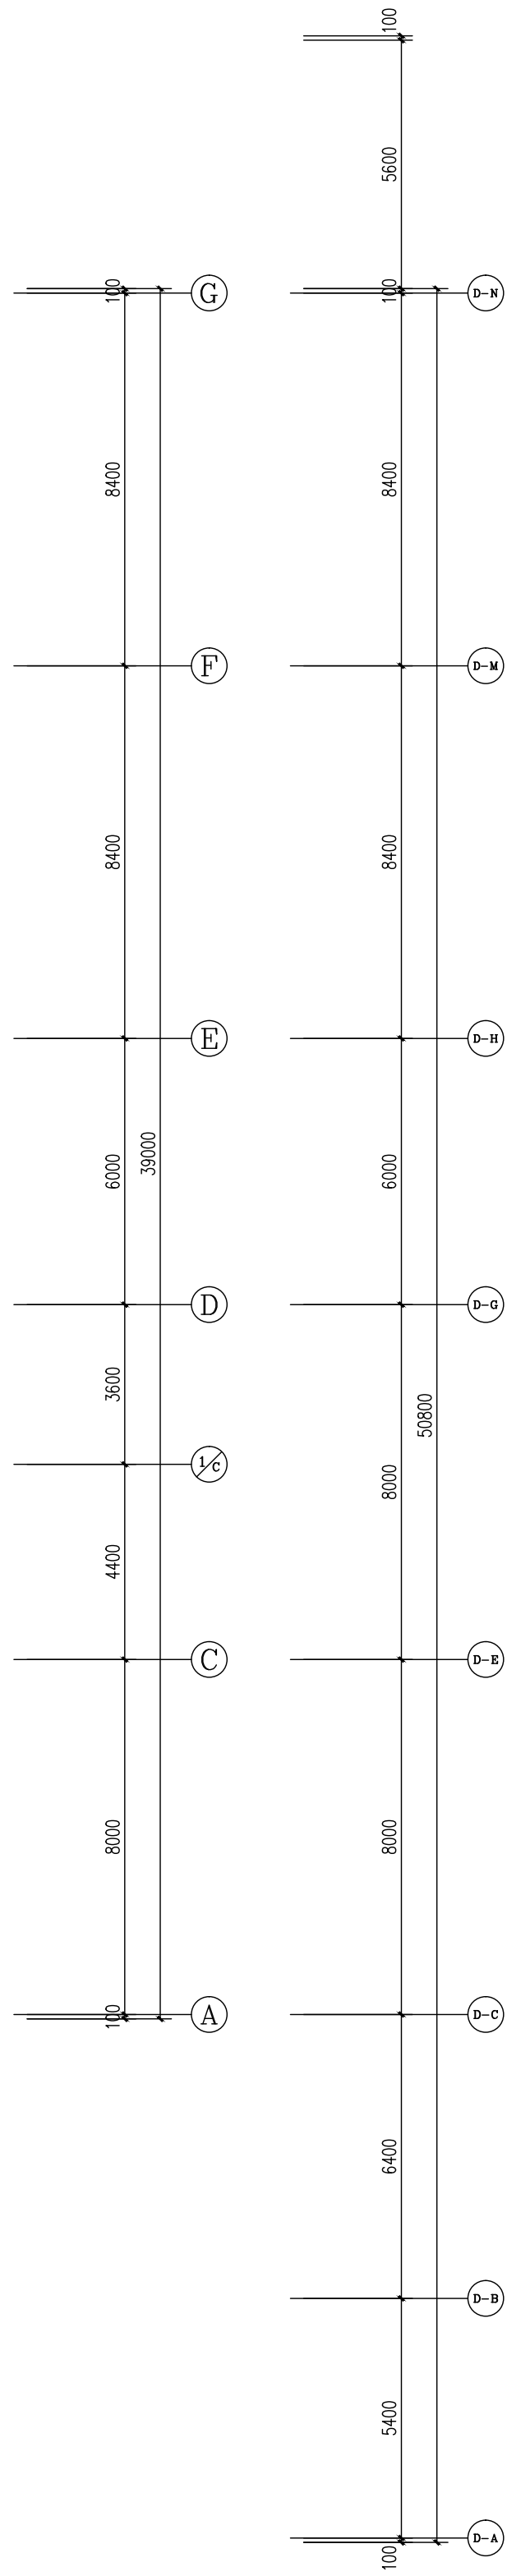
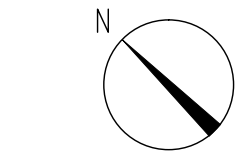


专业	签名	Signature	专业	签名	Signature
建筑			电气		
结构			暖通		
给排水			动力		

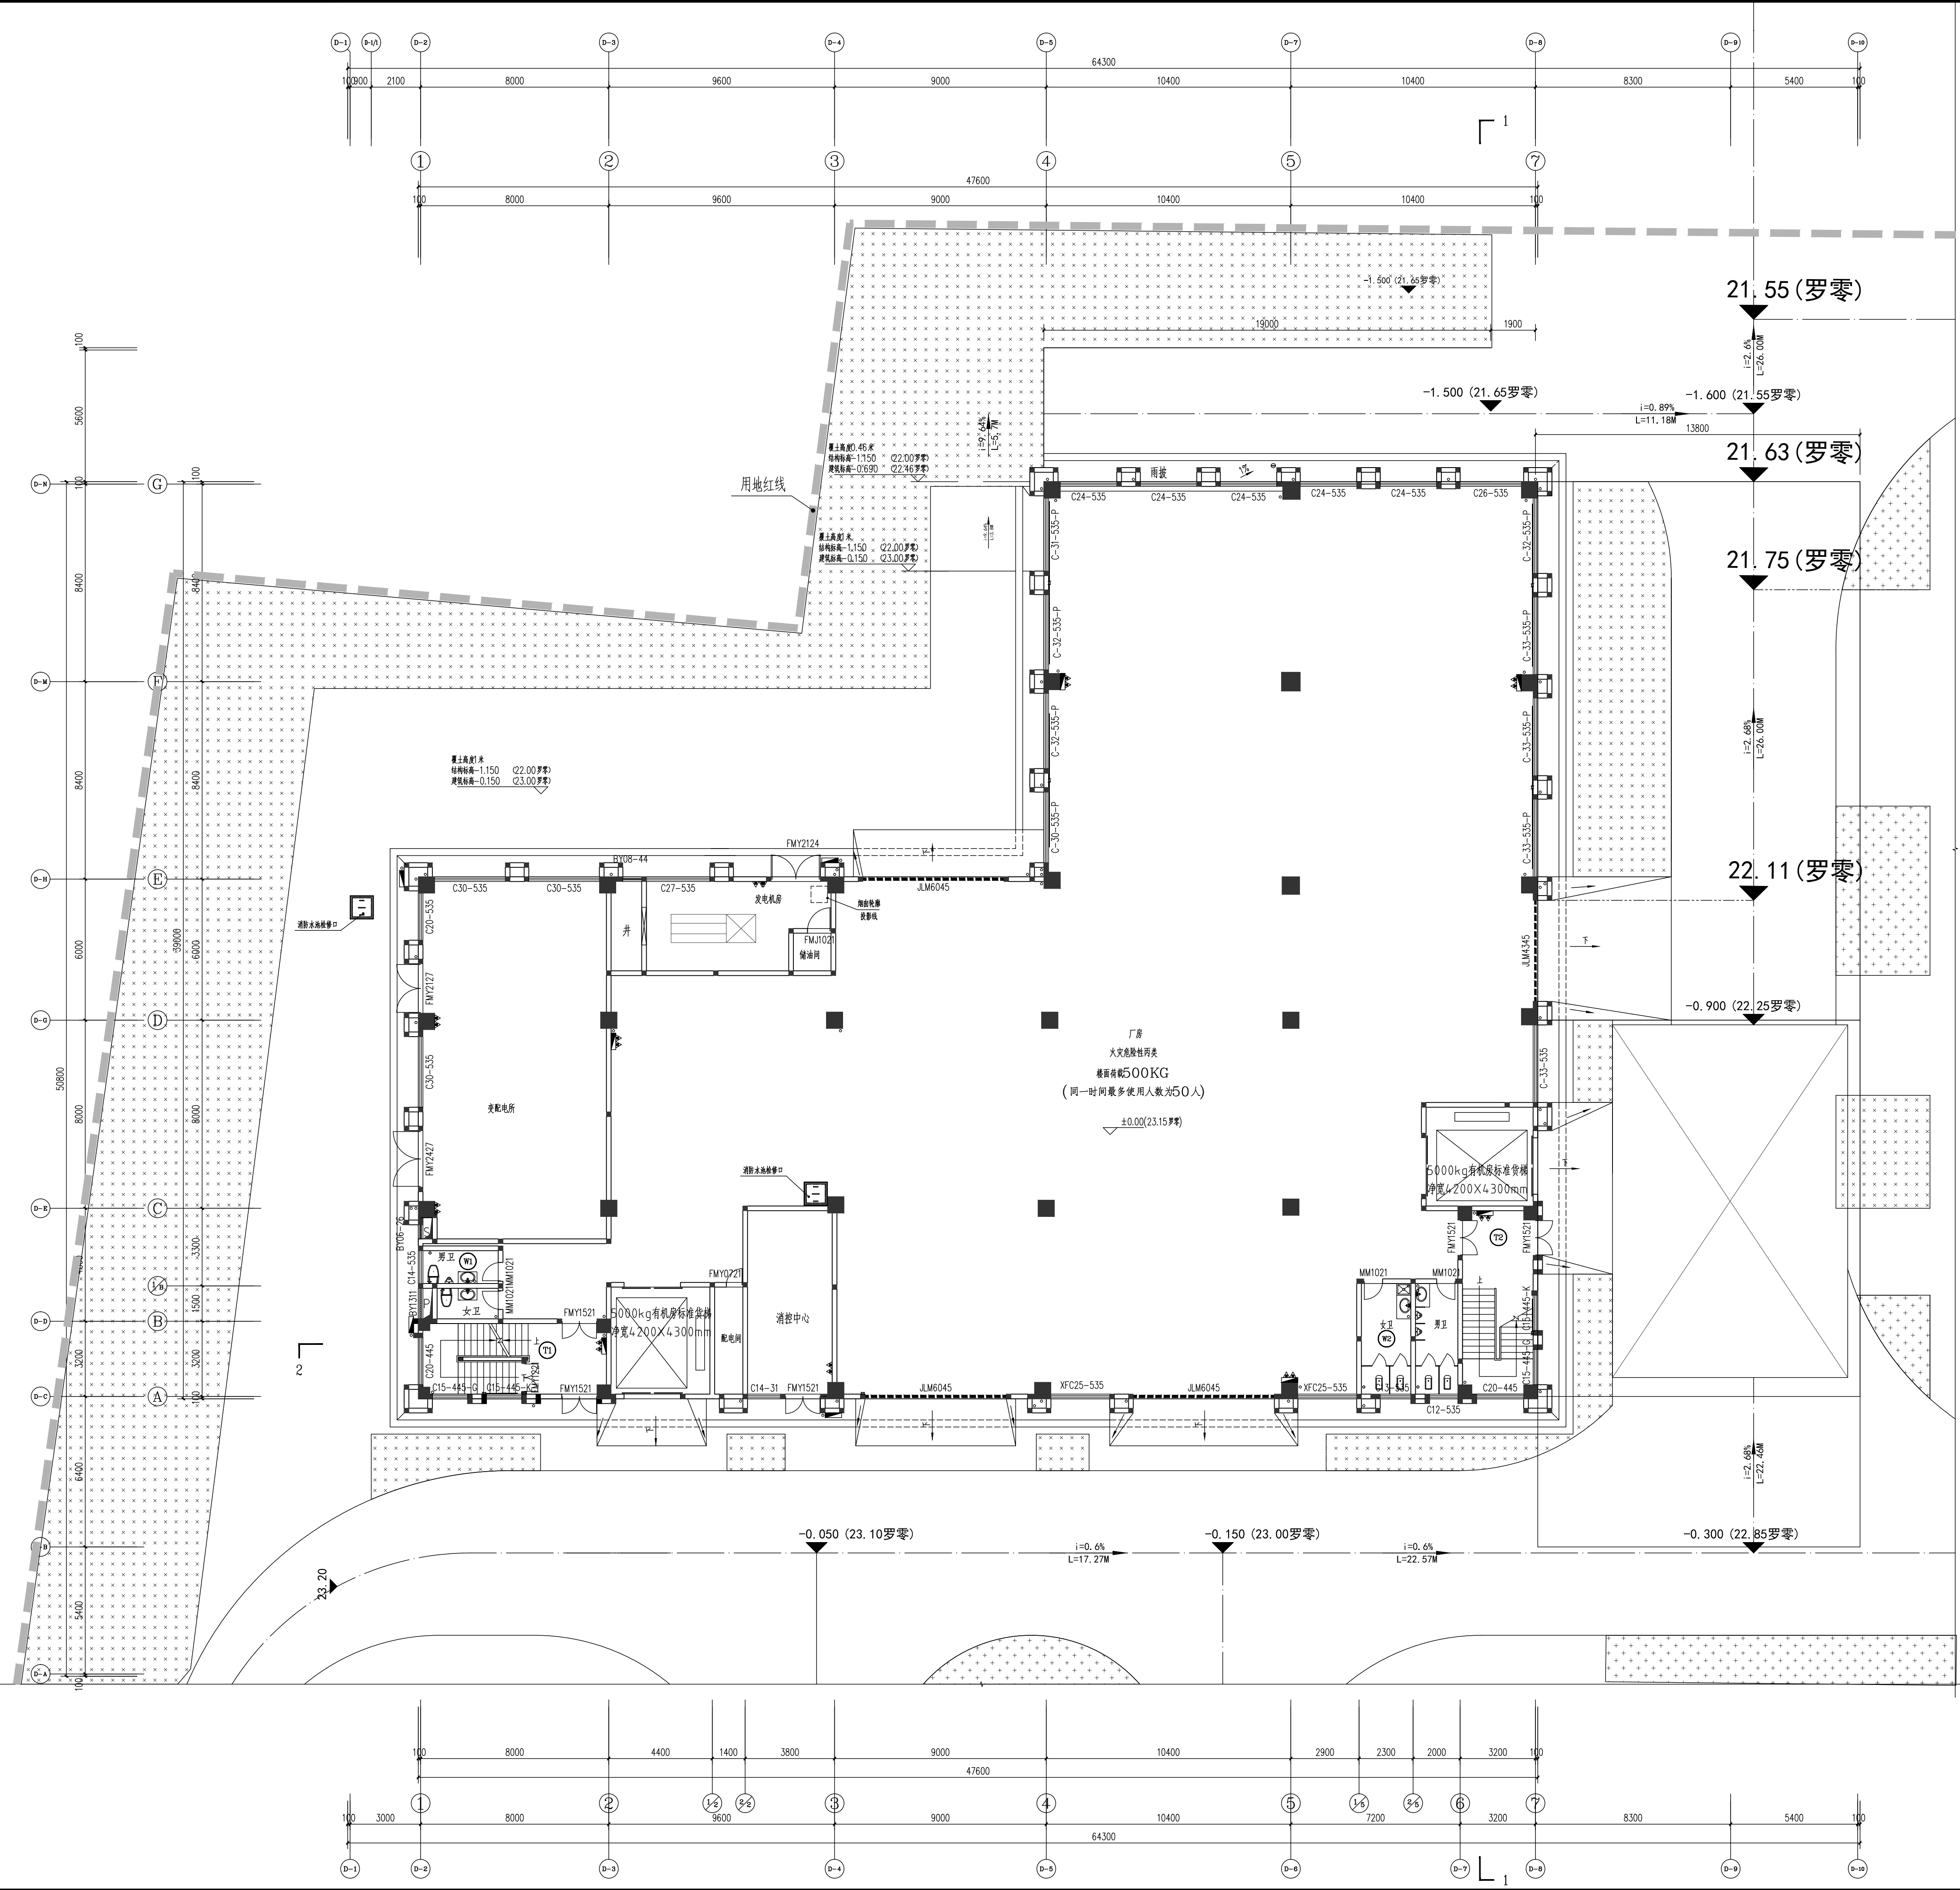

工程设计资质证书编号
建筑甲级:A113007169
园林甲级:A113007169
规划乙级:城规142010
市政乙级:A213007166
人防乙级:A213007166

中盛弘宇建设科技有限公司
Zhongsheng Hongyu Construction Technology Co., Ltd.

备注 NOTE

本图经施工图审查机构及消防审批部门审查合格方可用于施工。
版权属于盛弘宇建设科技有限公司所有。未经书面许可，不得擅
自使用、更改和复制等其他用途。
This drawing can only be used for construction after being
examined to be qualified and approved by Drawing Appraisal
Unit & Fire Control Committee. The copyright belongs to Z
ongsheng hongyu construction technology co., LTD. Without
written permission, it's prohibited to use, change or cop
y the drawing for other purposes.

合作设计单位 CO-OPERATED WITH

说明 EXPLAIN

施工图审查机构:

施工图审查合格书编号:

审 定 APPROVED BY	
审 核 VERIFIED BY	
项目负责人 PROJECT CHIEF	
专业负责人 DIVISION CHIEF	
校 对 CHECKED BY	
设 计 DESIGNED BY	

建设单位 CONSTRUCTION

福建省创邦实业有限公司

工程名称 PROJECT

福建省创邦实业有限公司厂

项目名称 SUB PROJECT

2#厂房

图纸名称

工程编号

JOB NO.

STAGE

比例

SCALE

DATE _____

签字齐全 盖章有效