

闽江学院实验实训中心
2884.04-416.12

福州市规划设计研究院集团有限公司
Fuzhou Planning & Design Research Institute Group Co., Ltd.

备注:

2023.08.24 第一版第一修

2023.03.05 第一版

审查批准单位:

施工图审查批准书证号:

图框专用章

注册建筑师执业章

注册结构师执业章

建设单位: 闽江学院

工程名称: 闽江学院实验实训中心

子项名称:

审 定: 阙平

工程负责人: 阙平

专业负责人: 方维

审 核: 王宏献

校 对: 李慧亮

设 计: 范玲丹


制 图: 范玲丹

图 名: 总平面图

工程编号: 2022-项管-045

图 别: 方案

图 号: 01

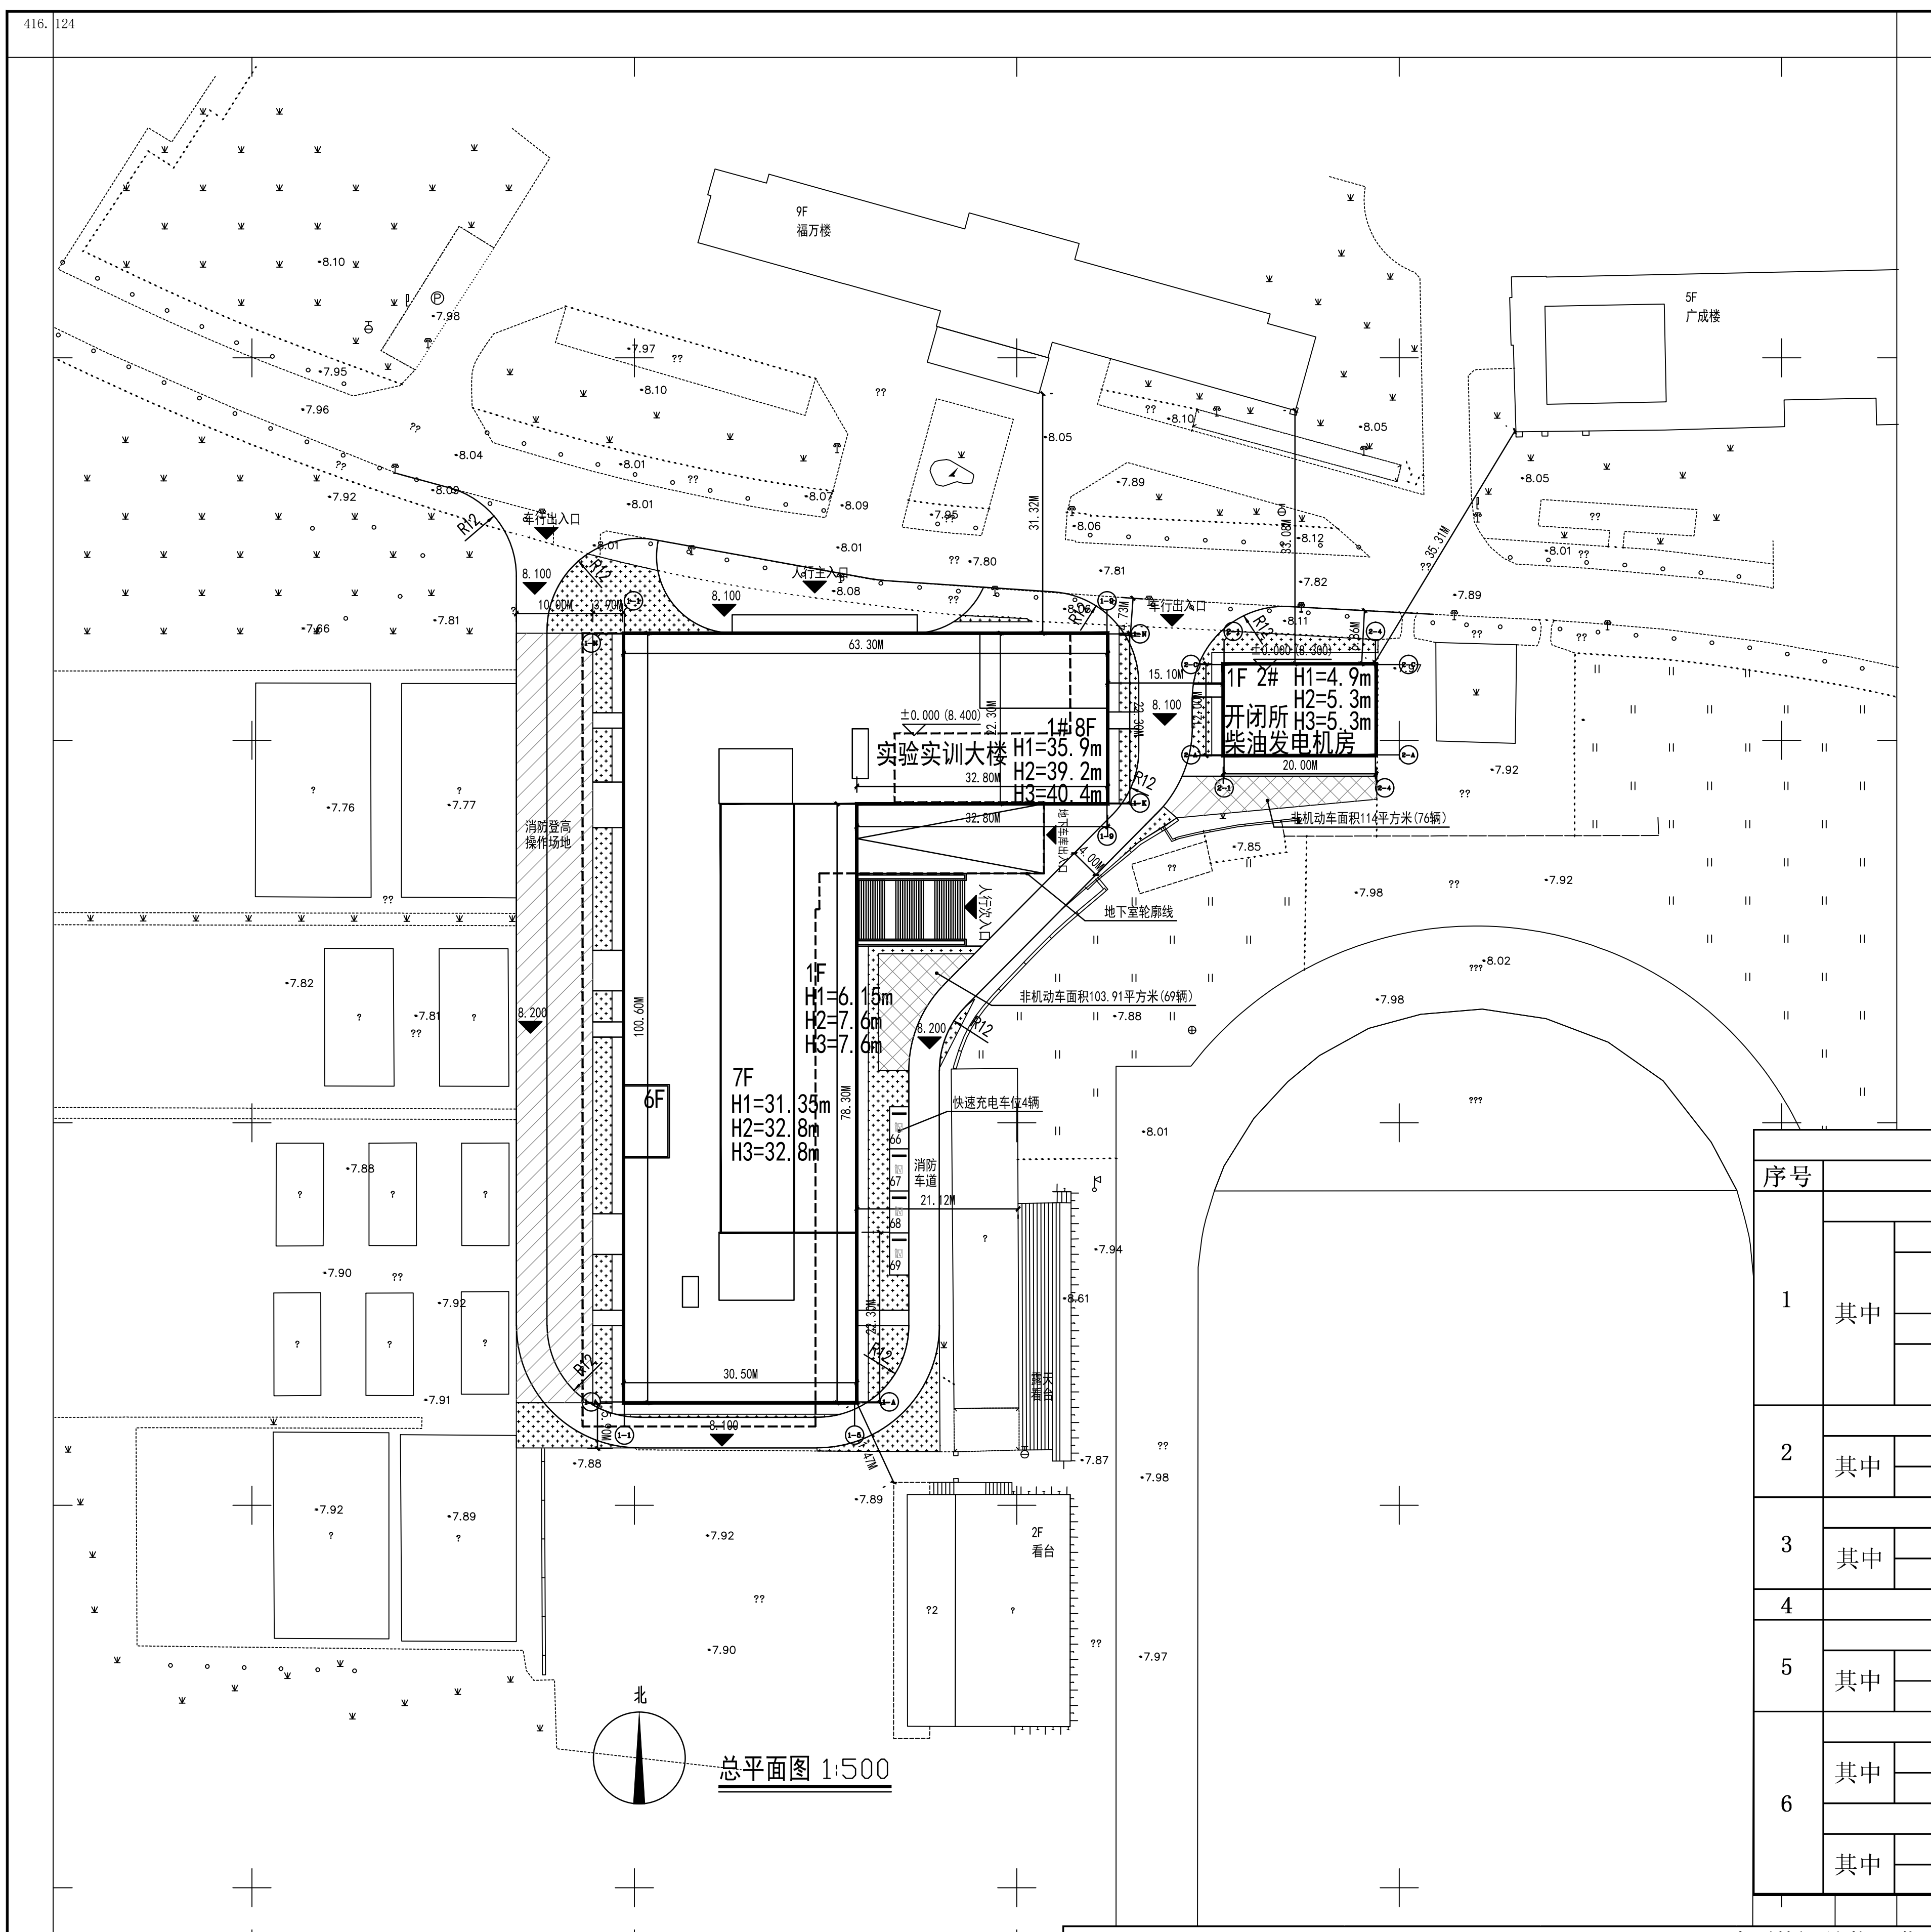

序号	项目	计量单位	数值
1	总建筑面积	m ²	31022.39
	地上建筑面积	m ²	27274.77
	其中		
	实验实训大楼	m ²	27034.77
	开闭所、柴油发电机房	m ²	240.00
	地下建筑面积	m ²	3747.62
其中	实验实训大楼	m ²	3747.62
	开闭所、柴油发电机房	m ²	0.00
2	计入容积率的建筑面积	m ²	26507.94
	其中		
	实验实训大楼	m ²	26267.94
3	不计入容积率的建筑面积	m ²	4514.45
	其中		
	实验实训大楼	m ²	4514.45
4	开闭所、柴油发电机房	m ²	0.00
	人防地下室面积	m ²	1998.81
5	占地面积	m ²	4109.20
	其中		
	实验实训大楼	m ²	3869.20
6	开闭所、柴油发电机房	m ²	240.00
	机动车车位数	辆	69
	其中		
地面(标准车位)	辆	4	
	地下(标准车位)	辆	65
非机动车车位数	辆	145	
	其中		
地面	辆	145	
地下	辆	0	

建(构)筑物一览表

单体名称	占地面积 (m ²)	建筑面积 (m ²)	计容面积 (m ²)	不计容面积 (m ²)	建筑层数	建筑高度 (m)	备注
1#实验实训大楼	3869.2	30782.39	26267.94	4514.45	-1/8F	39.2	
2#开闭所与柴油发电机房	240	240	240	0	1F	5.3	
合计	4109.2	31022.39	26507.94	4514.45			

福州市勘测院有限公司

2000国家大地坐标系
罗零高程系

1:500

