



专业	姓名	日期	专业	姓名	日期
建筑			电气		
结构			暖通		
水			给排水		

分栋建筑面积表					
楼栋号	占地面积 (m²)	总建筑面积 (m²)	计容建筑面积 (m²)	不计容建筑面积 (m²)	数据来源
A-1#	681.8	3037.7	3037.7	0	竣工图
A-2#	1345.6	6152.4	6152.4	0	竣工图
A-3#	1822.18	8317.91	8317.91	0	竣工图
A-4#	917.4	4403.4	3534.1	869.3	竣工图
A-5#	1341.6	3652.7	3652.7	0	产权证
A-6#	1216.18	3982.97	3982.97	0	工权证
A-7#	1025.2	3102.8	3102.8	0	竣工图
A-8#	584.2	3125.4	3125.4	0	竣工图
A-9#	584.2	3125.4	3125.4	0	竣工图
A-10#	584.2	3125.4	3125.4	0	竣工图
A-11#	584.2	3125.4	3125.4	0	竣工图
A-12#	584.2	3125.4	3125.4	0	产权证
合计	11270.96	48276.88	47407.58	869.3	
新建建筑					
N-1#	2473.05	10104.29	10192.35	0	
N-2#	1217.49	7421.42	7497.1	0	
N-3#	2706.2	14551.24	14572.19	0	
N-5#	1643.04	6463.26	6661.42	0	
N-6#	2865.09	5557.01	5560.41	0	
N-7#	799.53	7992.58	7612.87	0	
N-8#	733.14	7574.04	7594.93	0	
N-9#	2537.96	5129.67	5133.89	0	
N-03N-10#	469.04	469.04	80.65	388.39	
N-04#	13499.2	13499.2	13499.2	0	
合计	15404.54	78734.75	65232.32	14054.08	
总计	26675.5	127011.63	112629.9	14923.38	

 

总经济技术指标			
项目	数值	单位	备注
占地面积	129283	㎡	
其中 其他用地	12720	㎡	(城市道路用地、水域、绿带用地、附属设施用地、住宅用地等)
实用地面积	116563	㎡	
总建筑面积	127011.63	㎡	
其中 已建建筑	48276.88	㎡	
其中 新建建筑	78734.75	㎡	
地上建筑面积	112450.13	㎡	
其中 已建建筑	47407.58	㎡	
其中 新建建筑	65042.55	㎡	
地下建筑面积	14561.5	㎡	
其中 已建建筑	869.3	㎡	
其中 新建建筑	13692.2	㎡	
计容建筑面积	112629.9	㎡	
其中 已建建筑	47407.58	㎡	
其中 新建建筑	65222.32	㎡	
不计容建筑面积	14923.38	㎡	
其中 已建建筑	869.3	㎡	
其中 新建建筑	14054.08	㎡	
占地面积	26675.5	㎡	
其中 已建建筑	11270.96	㎡	
其中 新建建筑	15404.54	㎡	
容积率	0.97		
绿地率	30.00%		
建筑密度	60	班	
学生数	3000	人	
机动车停车位	300	辆	
其中 地面停车位	10	辆	标准停车位10辆
其中 地下停车位	310	辆	标准停车位310辆
非机动车停车位	1200	辆	
其中 地面停车位	490	辆	
其中 地下停车位	710	辆	其中已建图书阅览地下室非机动车停车位300辆, 新建地下室非机动车停车位410辆

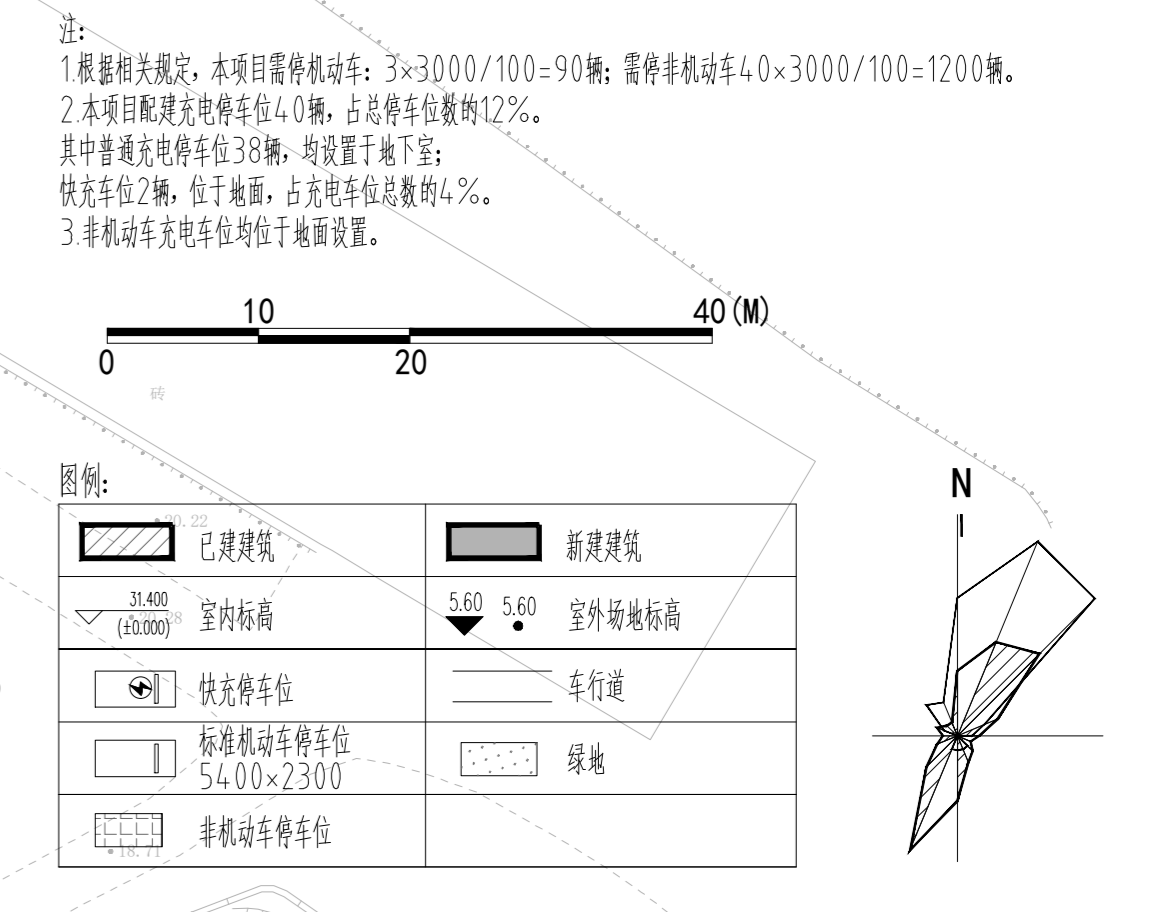

总平面图 1:500

说明:  

建筑角度示意图 1:500









工程名称: 闽侯县一中校园扩建项目







日期: 2023.10

图名: 总平面图

工程编号: 202307058

图例: 建筑