


序号	X	Y	长度
J9	2890394.236	40423518.332	62.46
J13	2890279.235	40423556.526	41.35
J14	2890237.879	40423555.938	22.90
J15	2890215.351	40423551.838	5.62
J16	2890209.734	40423551.769	26.08
J17	2890183.667	40423550.862	6.61
J18	2890177.063	40423550.634	53.39
J19	2890123.703	40423548.790	84.46
J20	2890039.271	40423546.671	

序号	X	Y	长度

序号	X	Y	长度
J39	2890049.990	40423132.499	19.81
J40	2890053.071	40423119.932	19.81
J41	2890056.357	40423099.399	19.81
J42	2890059.847	40423079.902	19.81
J43	2890063.746	40423052.447	19.81
J44	2890064.296	40423038.792	3.72
J45	2890134.933	40423029.809	74.49
J46	2890173.831	40423063.170	39.04
J47	2890192.257	40423084.655	18.46
J48	2890255.240	40423067.994	123.03
J49	2890380.336	40423068.430	55.10
J50	2890379.024	40423079.300	9.95
J51	2890573.211	40423127.651	48.68


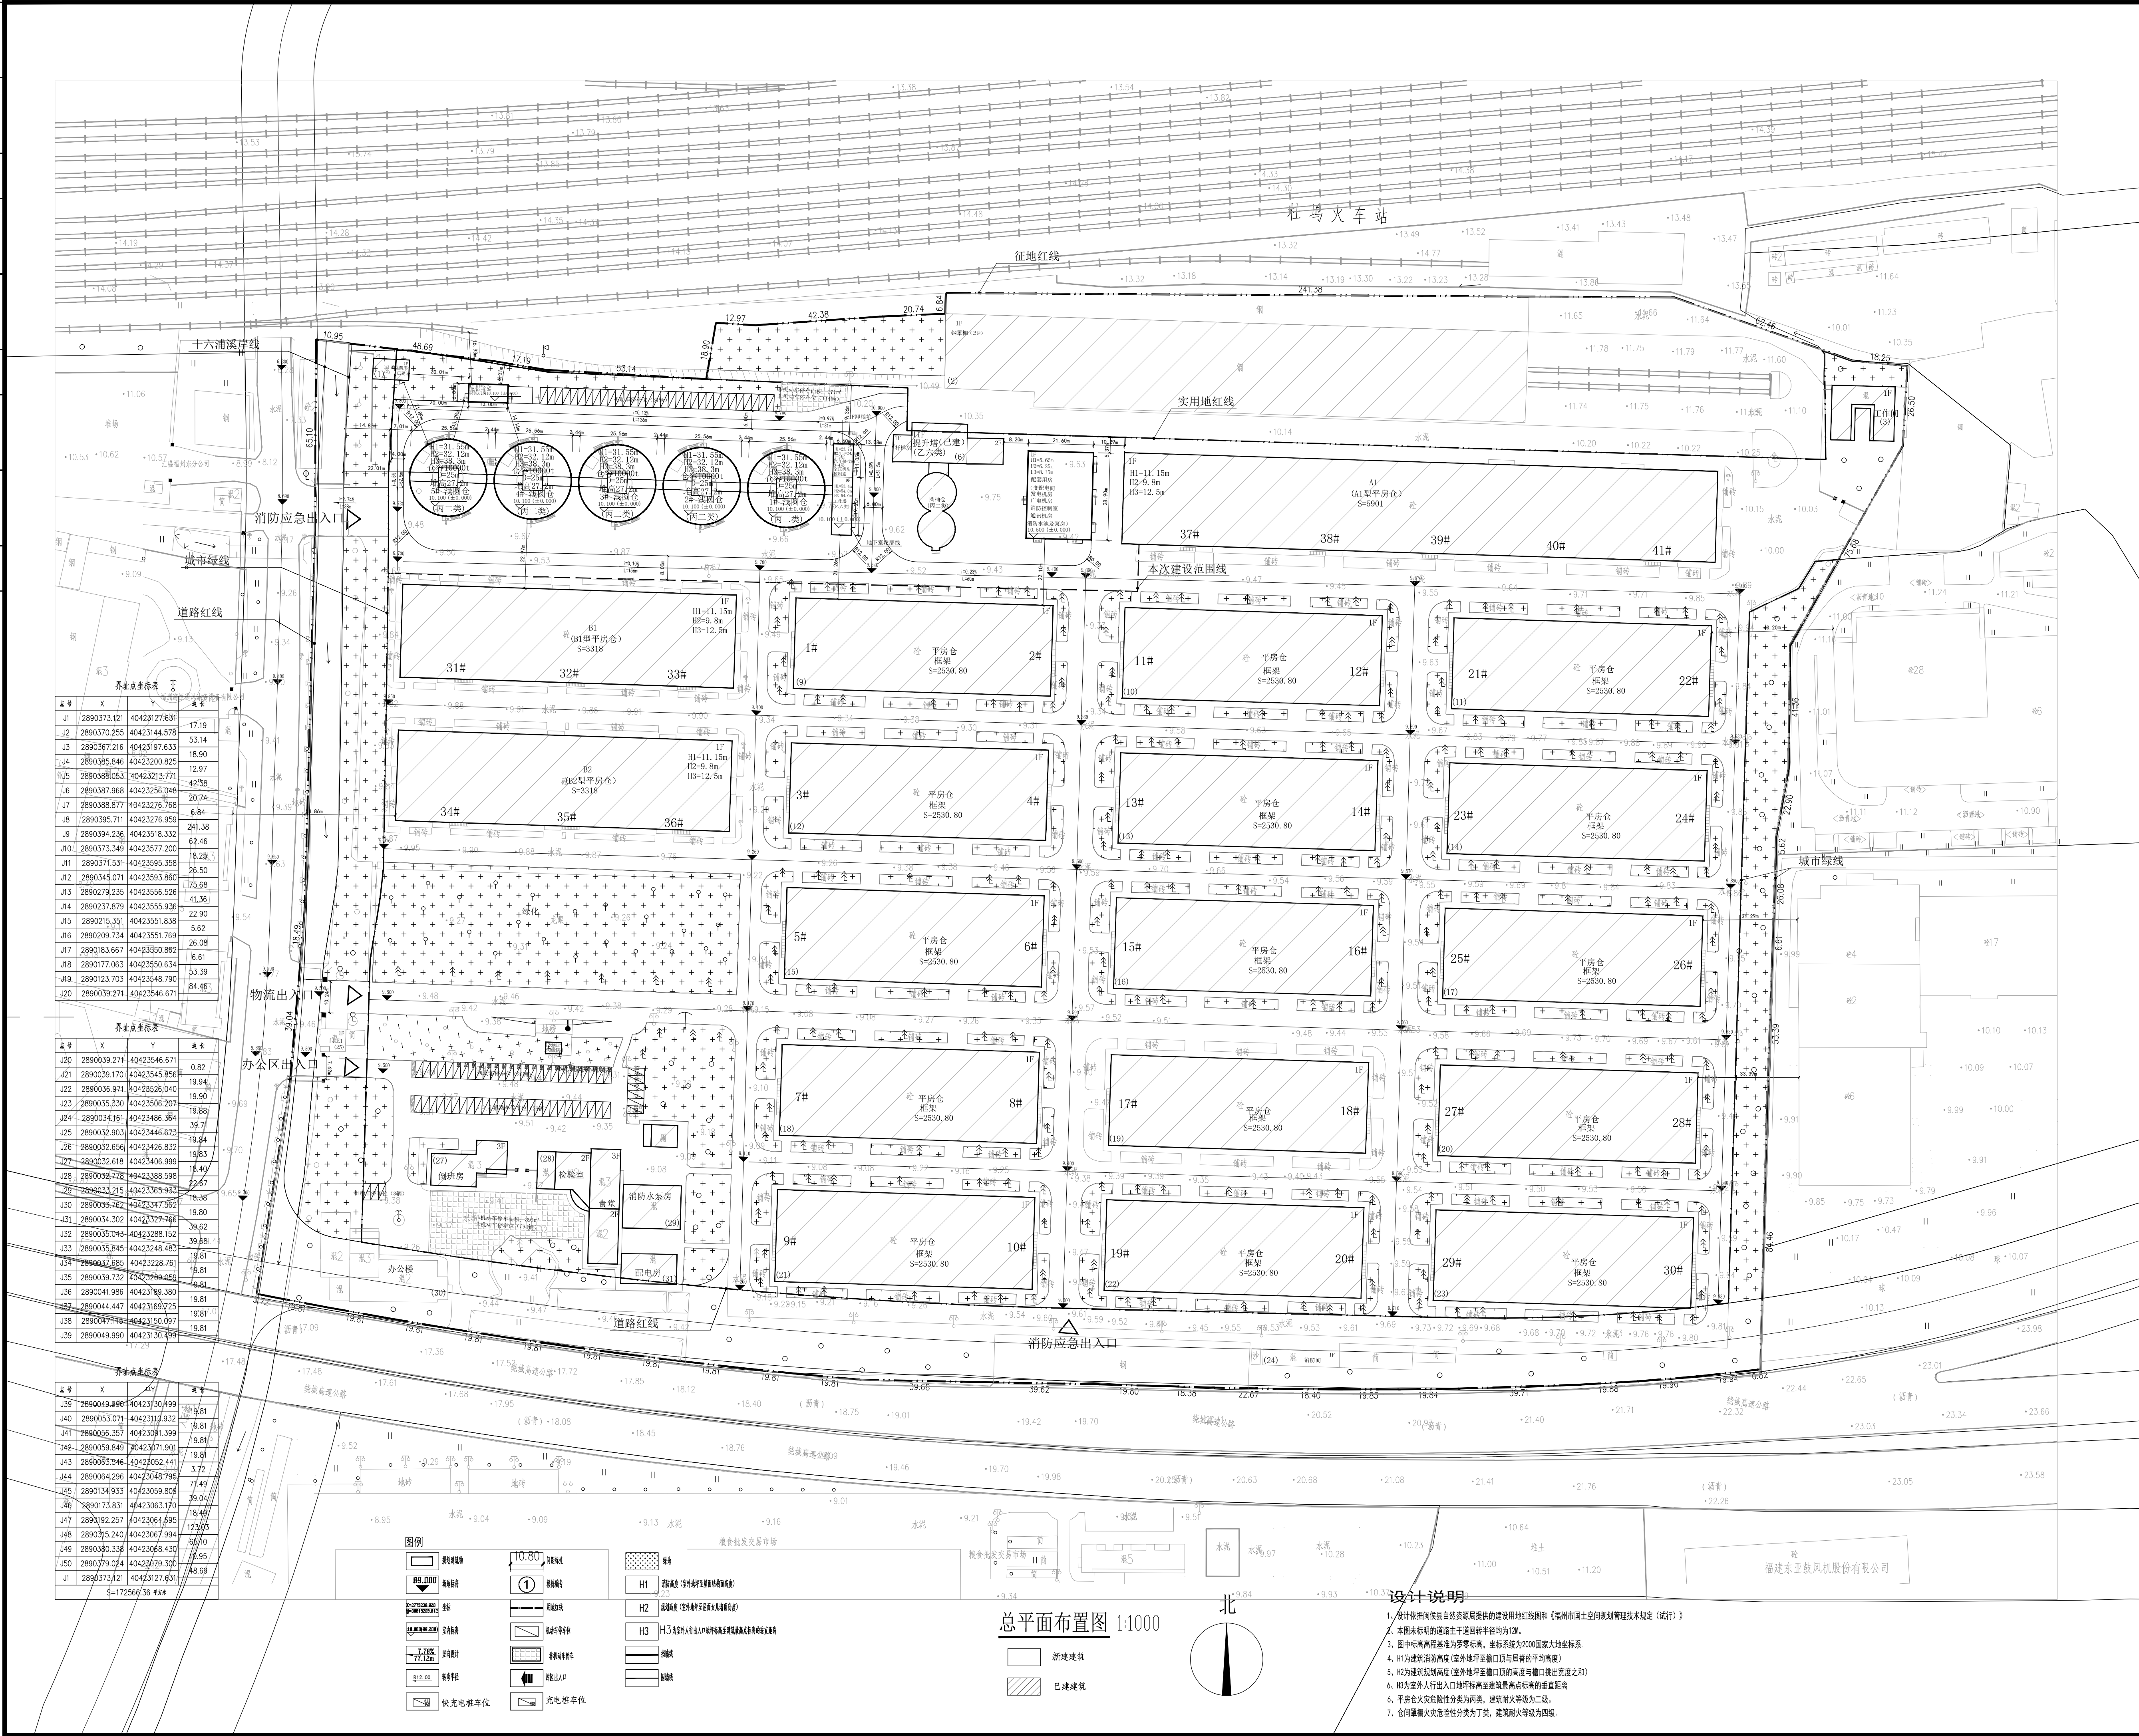





