
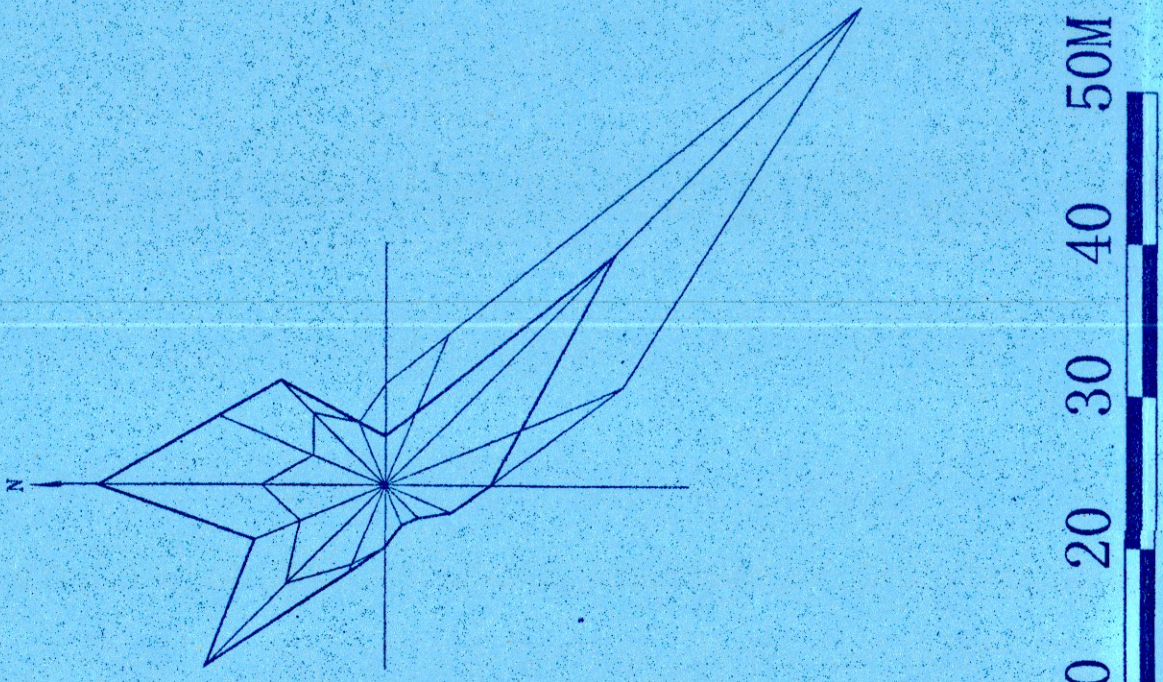


专业	姓名	日期	专业	姓名	日期

福州百事可乐饮料有限公司总平面布置图

1:500

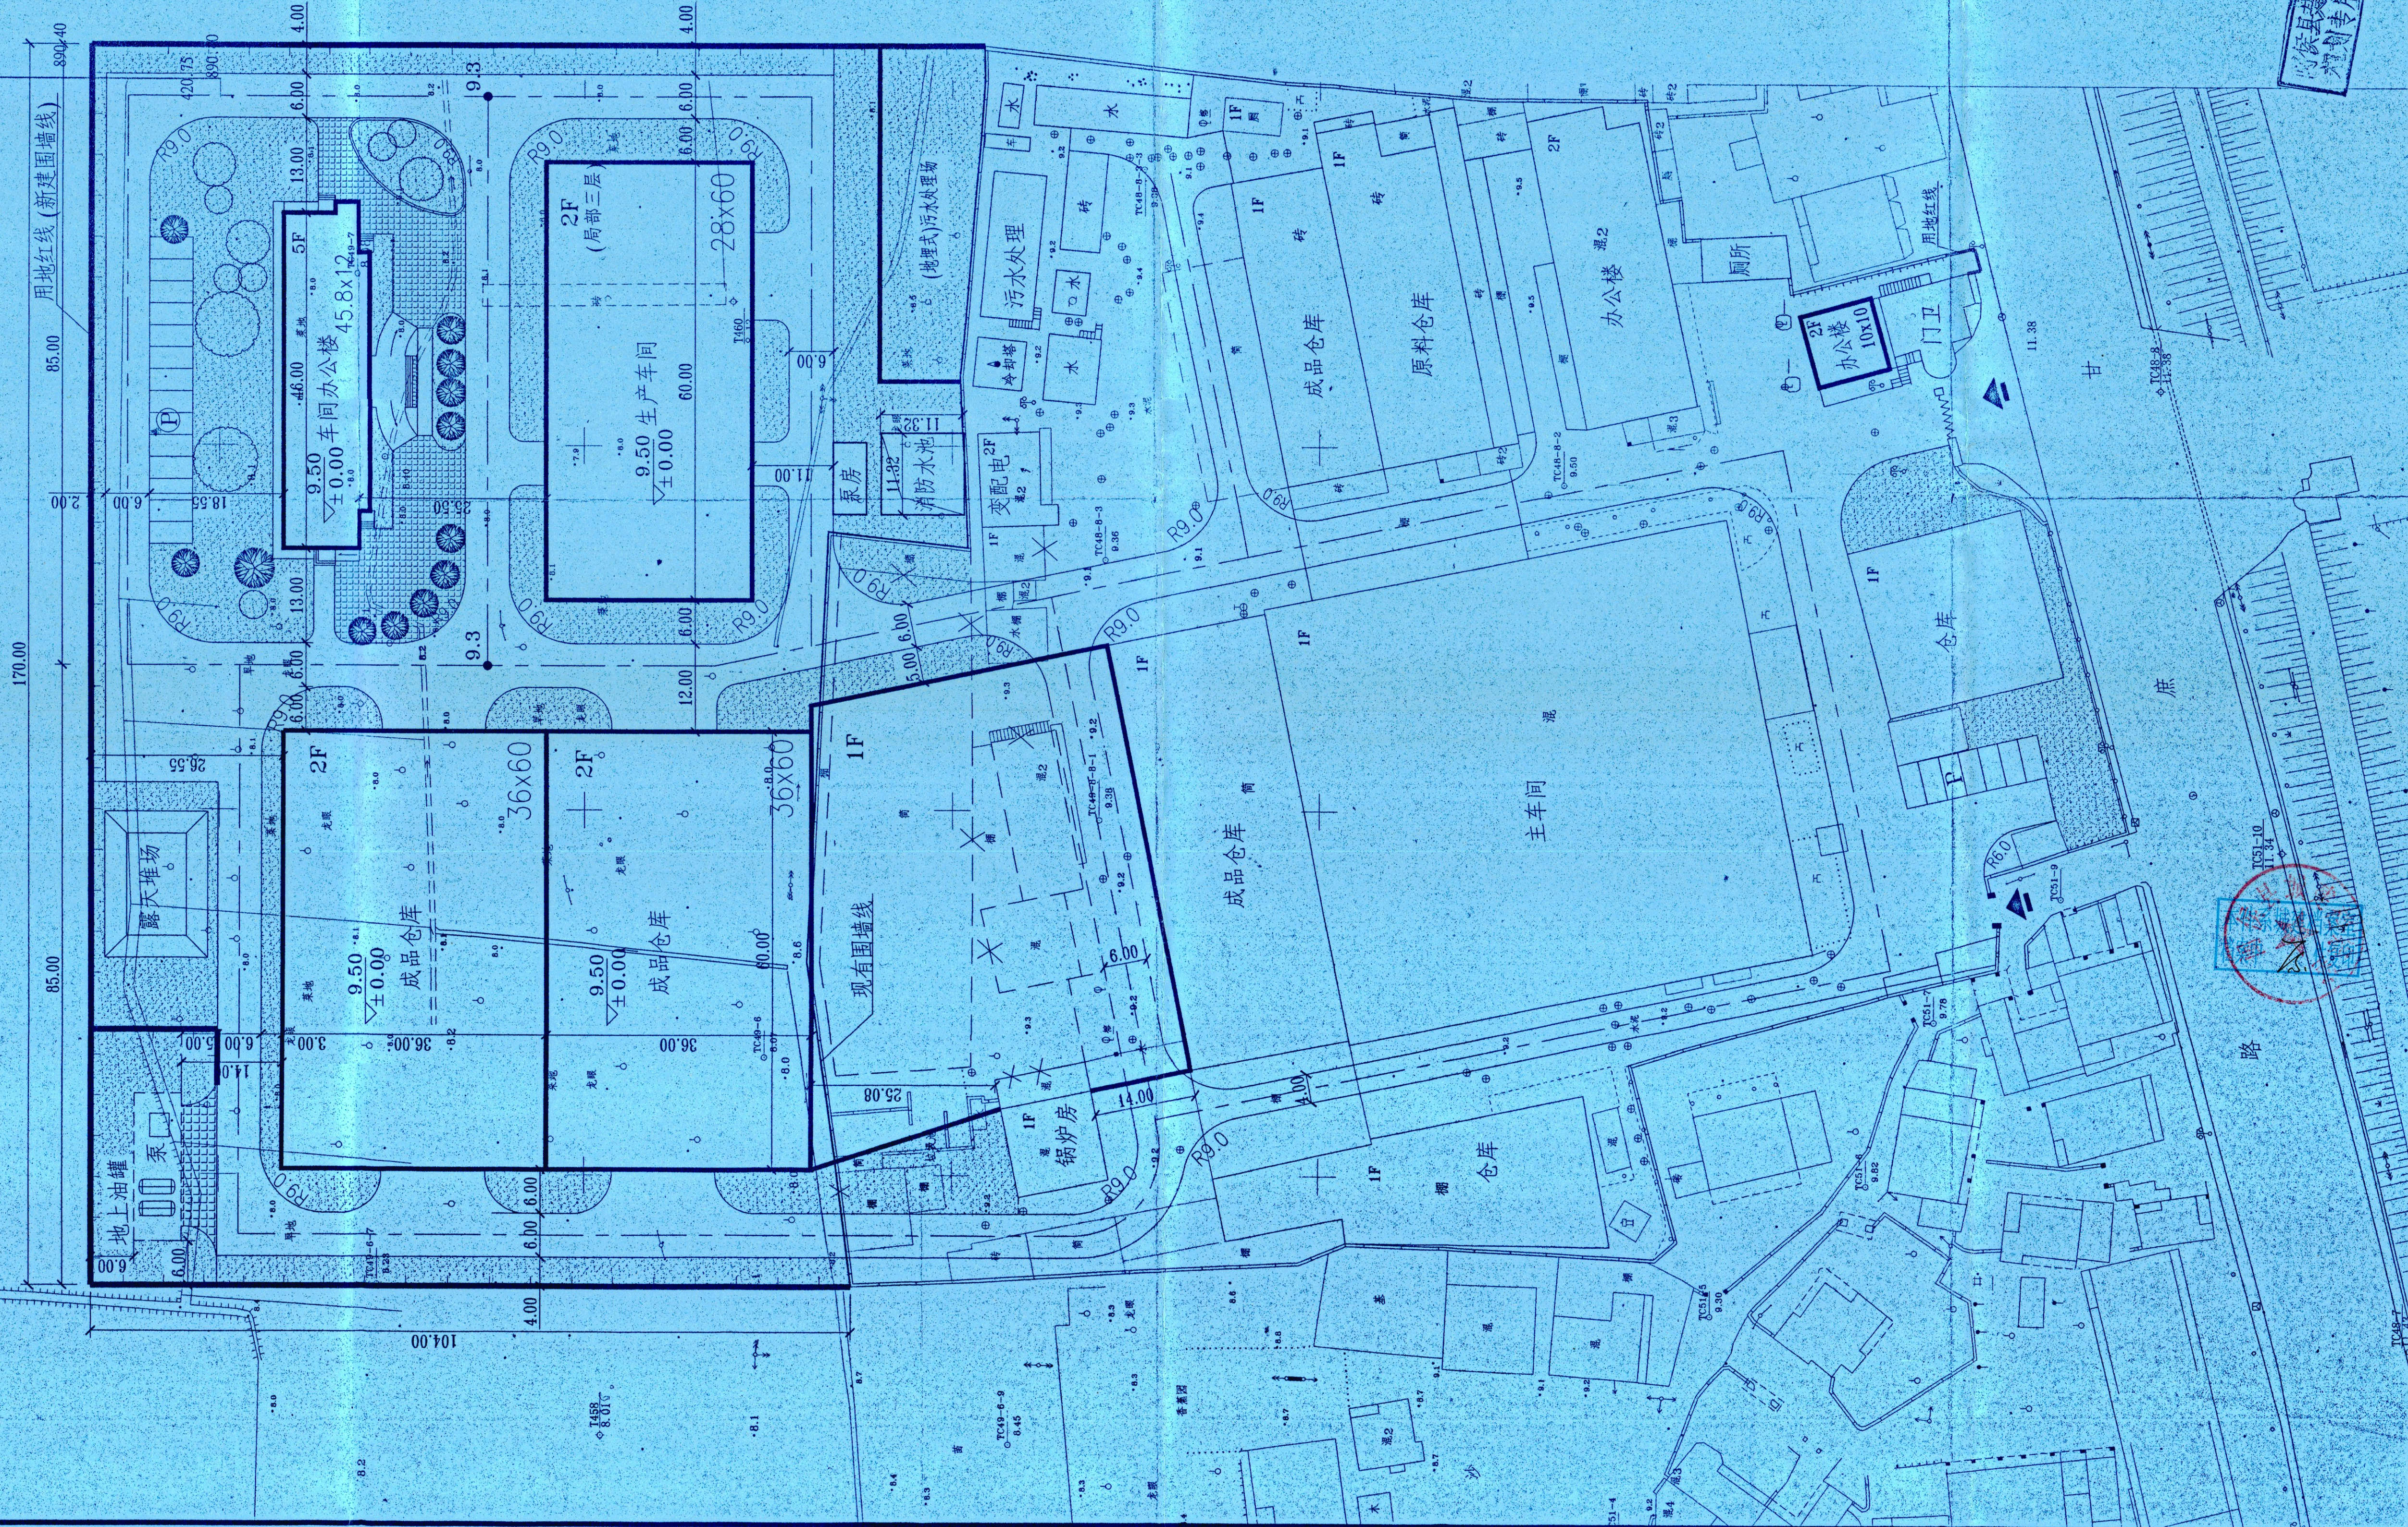

图例

	新建建筑物
	原有建筑物
	场地排水方向
	新建围墙及新大门
	现有围墙
	道路
	草地

主要技术经济指标

项 目 名 称	单 位	数 量
厂区占地面积	m ²	18826.0 (合28.2亩)
建筑物占地面积	m ²	6551.30
建筑总面积	m ²	15060.0
建筑密度	%	34.8
容积率	—	0.8
绿地总面积	m ²	6062.0
绿地率	%	30.2

备注：以上各技术经济指标不包括南面地块及原有建筑

设计说明：

1、设计依据：

(1)、委托方提供的1:500地形图。

(2)、有关部门、单位提供的现状条件及资料。

2、定位线：建筑物为轴线，水池及罐区防火堤为内壁，道路回车场为中心线或边线。

3、道路转弯半径除注明外均为9.00米。

4、图中高程系统为罗零高程系统。

5、图中所注尺寸、坐标、标高单位均为米。

福建省勘察设计院设计专用章
单位：福建省石油化学工业设计院
范围：设计工程
级别：乙级 证号：130113-SY
福建省建设厅发 有效期至07年5月底

施工图审查批准单位：

施工图审查批准书证号：

图纸专用章：

注册工程师执业章：

工程名称：

福州百事可乐饮料有限公司
厂区平面

建设单位：
福州百事可乐饮料有限公司

审 定	陈本瑞	10/2/2005
工程负责人	林玉春	10/2/2005
专业负责人	林玉春	10/2/2005
审 核	吴伟雄	10/2/2005
设 计	林玉春	10/2/2005
制 图	林玉春	10/2/2005

图名：

总平面布置图

图 号 200501S-Z-1

设计阶段 施工图

比 例 1:500 第 1 张

专业 总图 共 1 张