修改记录：

专业	签名	专业	签名	专业	签名	专业	签名
建筑		给排水		暖通		总图	
结构		电气		动力		工艺	

福建工程学院旗山校区总体规划

农民安置用地
溪源江
旗山湖
游船码头
轮船港
公共绿地
规划河道岸线
实用地边线
学园岐路
一期建设用地
3#楼结构实验馆
B组团
C组团
F组团
学生公寓A区
学生公寓B区
学生公寓C区
学生公寓D区
学生公寓E区
学生公寓F区
学生食堂A
学生食堂B
文化广场
北区公共教学楼
图书馆
科技园项目预留用地
北区科研教学楼
国际交流中心和留学生教育中心
入口广场
湖滨路入口
南校区主入口
南校区生活入口
南区教学实验楼
南区工程实训中心2#楼
南区1#科研教学楼
南区2#科研教学楼
南区3#科研教学楼
南区4#科研教学楼
南区5#科研教学楼
南区6#科研教学楼
1#教学科研楼
1#教学实验楼
1#公共教学楼
2#教学实验楼
2#公共教学楼
机电与自动化工程系2#专教实验综合楼
风雨球场（南区风雨操场）
风雨球场（南区临时篮球场）
学生公寓H楼
学生公寓I楼
学生公寓J楼

福建理工大学旗山校区北区总体规划

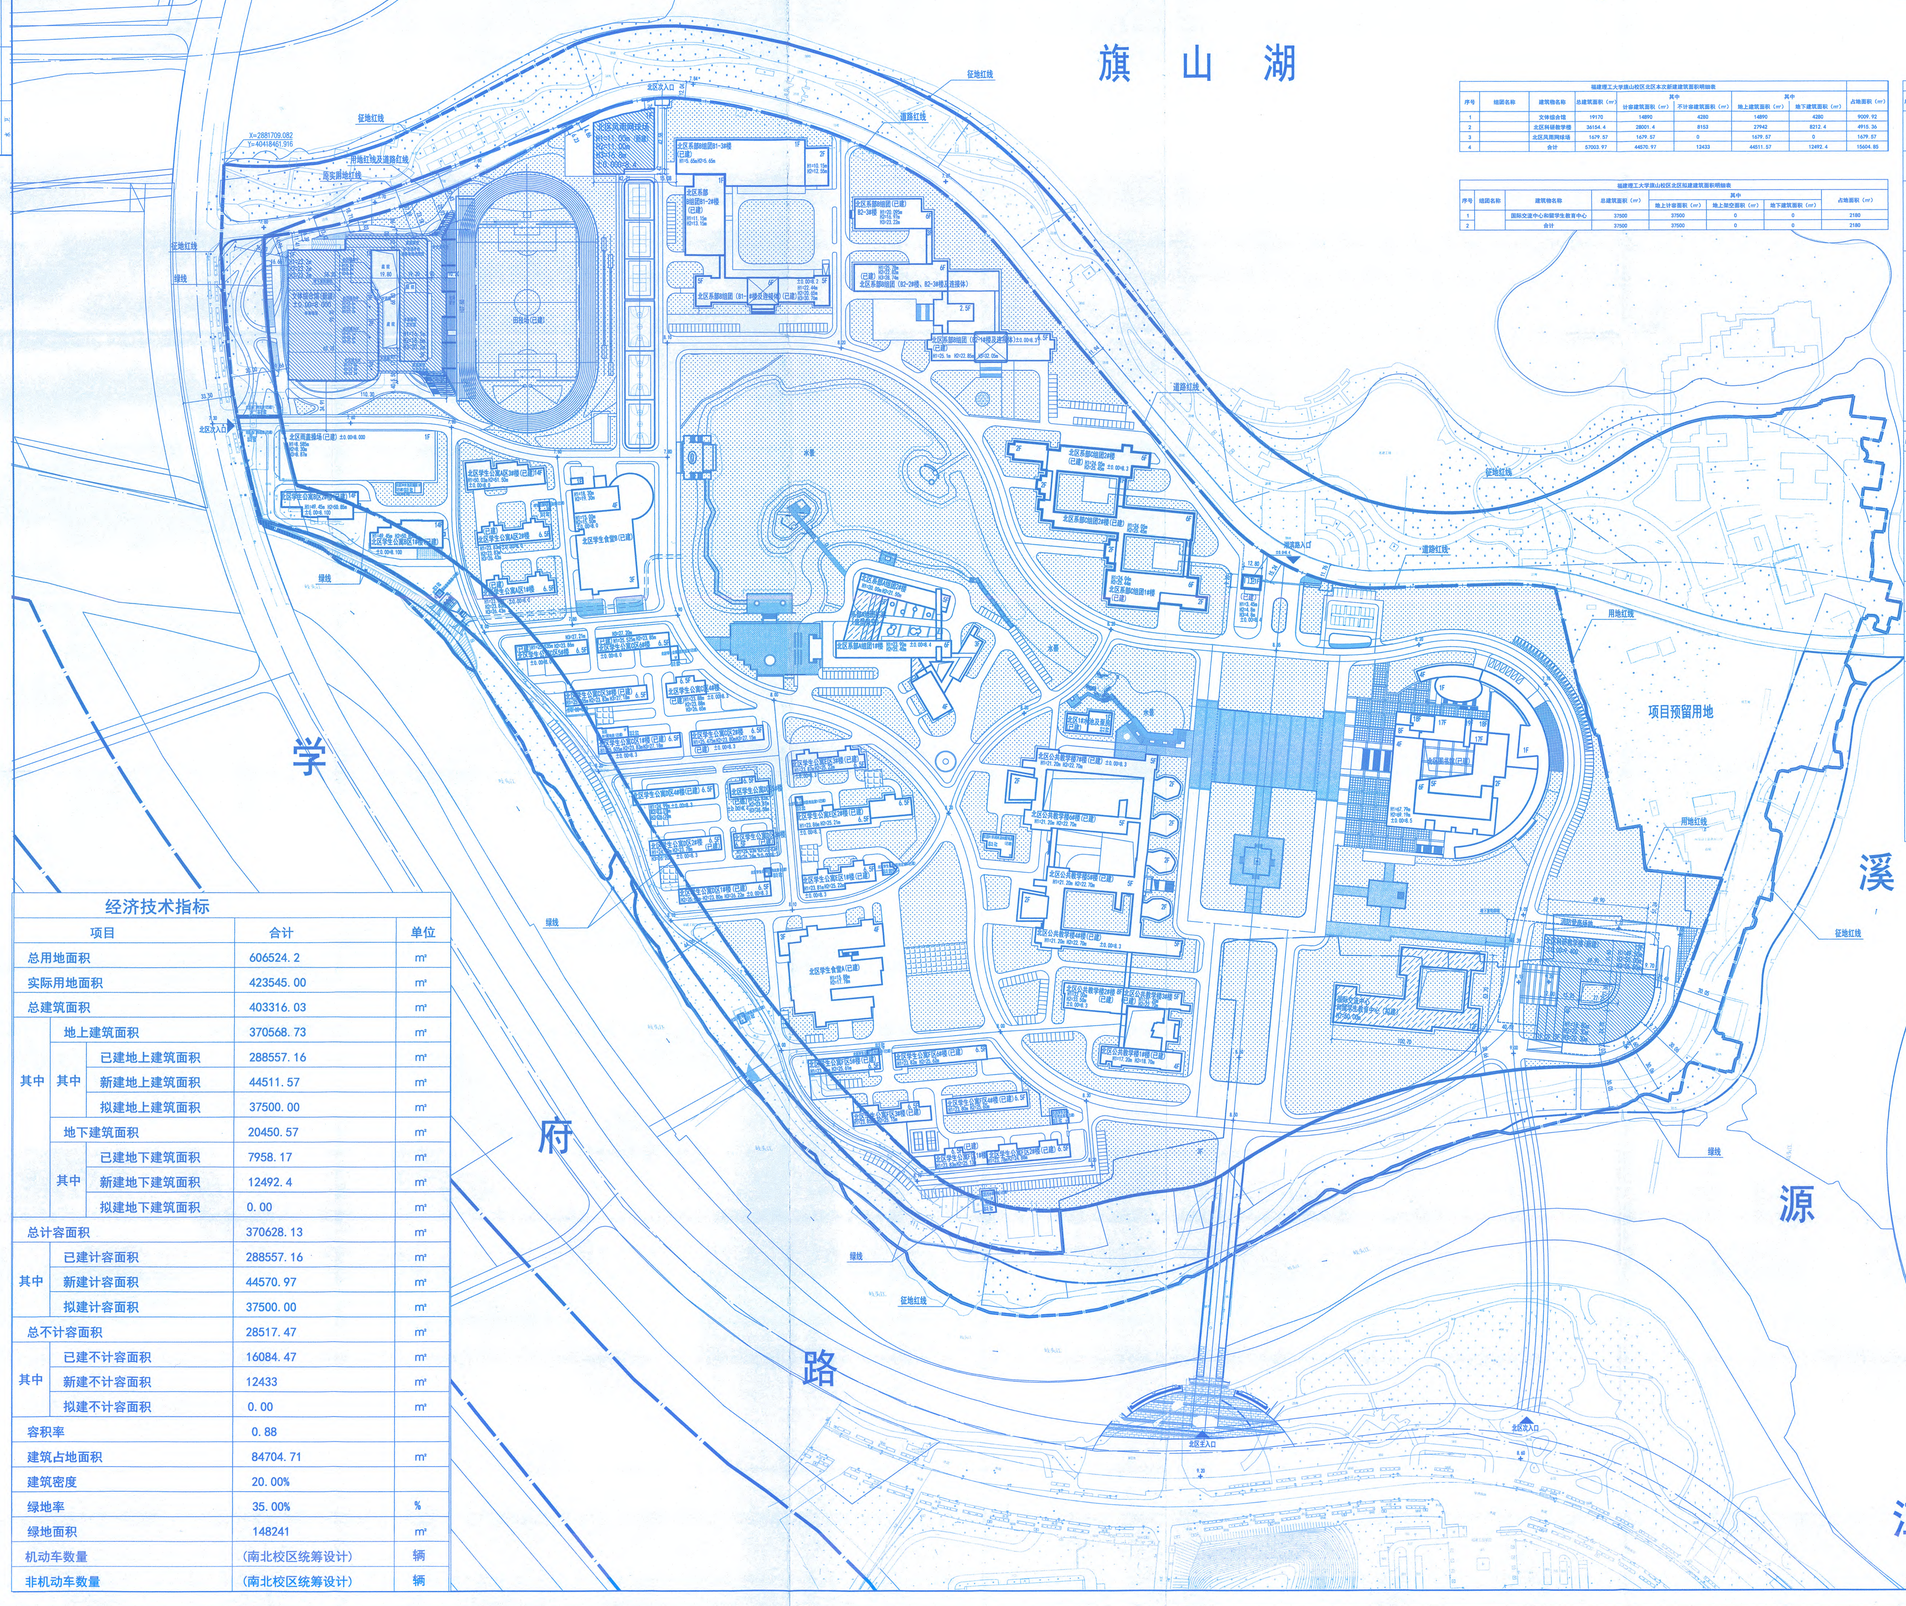

经济技术指标

项目			合计	单位
总用地面积			606524.2	m²
实际用地面积			423545.00	m²
总建筑面积			403316.03	m²
其中	地上建筑面积		370568.73	m²
	其中	已建地上建筑面积	288557.16	m²
		新建地上建筑面积	44511.57	m²
		拟建地上建筑面积	37500.00	m²
	地下建筑面积		20450.57	m²
	其中	已建地下建筑面积	7958.17	m²
		新建地下建筑面积	12492.4	m²
		拟建地下建筑面积	0.00	m²
总计容面积			370628.13	m²
其中	已建计容面积		288557.16	m²
	新建计容面积		44570.97	m²
	拟建计容面积		37500.00	m²
总不计容面积			28517.47	m²
其中	已建不计容面积		16084.47	m²
	新建不计容面积		12433	m²
	拟建不计容面积		0.00	m²
容积率			0.88	
建筑占地面积			84704.71	m²
建筑密度			20.00%	
绿地率			35.00%	%
绿地面积			148241	m²
机动车数量			(南北校区统筹设计)	辆
非机动车数量			(南北校区统筹设计)	辆

福建理工大学旗山校区北区本次新建建筑面积明细表

序号	组团名称	建筑物名称	总建筑面积（㎡）	其中				占地面积（㎡）
				计容建筑面积（㎡）	不计容建筑面积（㎡）	地上建筑面积（㎡）	地下建筑面积（㎡）	
1		文体综合馆	19170	14890	4280	14890	4280	9009.92
2		北区体育教学楼	36134.4	28001.4	8133	27942	8212.4	4915.36
3		北区风雨跑道场	1629.57	1629.57	0	1629.57	0	1629.57
4		合计	57003.97	44520.97	12433	44511.57	12492.4	15504.85

福建理工大学旗山校区北区拟建建筑面积明细表

序号	组团名称	建筑物名称	总建筑面积（㎡）	其中			占地面积（㎡）
				地上计容面积（㎡）	地上面积（㎡）	地下建筑面积（㎡）	
1		国际交流中心和留学生教育中心	37500	37500	0	0	2180
2		合计	37500	37500	0	0	2180

福建理工大学旗山校区北区已建建筑面积明细表一

序号	组团名称	建筑物名称	总建筑面积（㎡）	其中				占地面积（㎡）
				地上计容面积（㎡）	地上附加面积（㎡）	地下建筑面积（㎡）		
1	A区学生公寓	旗山北区学生公寓A区1#楼	3766.62	3375.72	390.9	0		972.70
		旗山北区学生公寓A区2#楼	3766.62	3378.92	387.7	0		972.70
		旗山北区学生公寓A区3#楼	10984.26	10874.82	109.44	0		913.76
		合计	18517.5	17629.46	888.04	0		2859.16
2	B区学生公寓	旗山北区学生公寓B区1#楼	11135.36	10934.4	210.76	0		869.03
		旗山北区学生公寓B区2#楼	10475.69	10465.01	25.68	0		816.57
		合计	21611.05	21374.61	236.44	0		1685.6
3	C区学生公寓	旗山北区学生公寓C区1#楼	4030.69	3435.96	594.73	0		658.69
		旗山北区学生公寓C区2#楼	3914.81	3274.11	640.7	0		573.93
		旗山北区学生公寓C区3#楼	4030.69	3719.33	311.36	0		658.69
		旗山北区学生公寓C区4#楼	1994.16	1922.84	71.32	0		306.66
		旗山北区学生公寓C区5#楼	3514.83	3434.91	79.92	0		573.81
		旗山北区学生公寓C区6#楼	3914.83	3404.98	509.85	0		573.81
		合计	20600.01	18792.13	1807.88	0		3345.46
4	D区学生公寓	旗山北区学生公寓D区1#楼	4554.82	4445.89	110.93	0		748.14
		旗山北区学生公寓D区2#楼	3617.19	3126.06	391.13	0		574.05
		旗山北区学生公寓D区3#楼	1953.93	1716.5	237.43	0		317.93
		旗山北区学生公寓D区4#楼	4037	3561.35	475.65	0		662.09
		旗山北区学生公寓D区5#楼	1993.29	1754.9	238.49	0		306.67
		合计	16056.23	14604.6	1453.63	0		3015.88
5	E区学生公寓	旗山北区学生公寓E区1#楼	3893.64	3840.94	52.7	0		652.42
		旗山北区学生公寓E区2#楼	6235.65	6140.71	94.94	0		992.56
		旗山北区学生公寓E区3#楼	3820.11	3786.44	33.67	0		992.70
		合计	13949.4	13768.09	171.31	0		2237.68
6	F区学生公寓	旗山北区学生公寓F区1#楼	2023.89	1883.92	139.97	0		356.67
		旗山北区学生公寓F区2#楼	4198.51	3582.66	615.86	0		656.16
		旗山北区学生公寓F区3#楼	4081.43	3544.99	536.44	0		418.20
		旗山北区学生公寓F区4#楼	3864.16	3440.38	423.78	0		536.30
		旗山北区学生公寓F区5#楼	3364.73	3282.65	82.08	0		408.15
		旗山北区学生公寓F区6#楼	4363.84	3816.42	547.42	0		604.70
		合计	21896.56	19551.01	2345.55	0		3190.2

福建理工大学旗山校区北区已建建筑面积明细表二

序号	组团名称	建筑物名称	总建筑面积（㎡）	其中				占地面积（㎡）
				地上计容面积（㎡）	地上附加面积（㎡）	地下建筑面积（㎡）		
7	公共教学楼1-7#楼	旗山北区公共教学楼1#、2#、3#楼	13499.2	13412.88	86.32	0		2491.41
		旗山北区公共教学楼4#、5#楼	14156.89	14063.12	93.77	0		3394.27
		旗山北区公共教学楼6#、7#楼	14809.3	14809.3	0	0		3895.93
		合计	42465.39	42285.3	180.09	0		9781.61
8	系部A组团	旗山北区系部A组团1#楼	7847.14	7798.18	48.96	0		1876.64
		旗山北区系部A组团2#楼	3220.81	3220.81	0	0		628.94
		合计	11067.95	11018.99	48.96	0		2505.48
9	系部B组团	旗山北区系部B组团（3#~14#楼及连接体）	9621.39	7911.35	0	1710.04		1851.48
		旗山北区系部B组团8#~21#楼	2081.52	2081.52	0	0		1525.86
		旗山北区系部B组团1#~3#楼	6477.43	4829.94	0	1647.89		3156.32
		旗山北区系部B组团（22~24#楼及连接体）	10243.66	10243.66	0	0		2157.38
		旗山北区系部B组团（82~26#楼、82~34#楼及连接体）	11076.02	10181.62	894.4	0		2456.20
		合计	39500.02	35237.69	894.4	3357.93		11146.14
10	系部C组团	旗山北区系部C组团1#楼	14113.39	14113.39	0	0		3012.90
		旗山北区系部C组团2#楼	12650.64	12650.64	0	0		2583.20
		合计	26764.03	26764.03	0	0		5596.1
11	学生食堂	旗山北区学生食堂A	14682.77	14682.77	0	0		3740.13
		旗山北区学生食堂B	10383.13	10383.13	0	0		3614.17
		合计	24465.9	24465.9	0	0		7354.3
12	图书馆	旗山北区图书馆	40294.45	35684.21	0	4610.24		10164.15
		合计	40294.45	35684.21	0	4610.24		10164.15
13	配套用房	旗山北区学生公寓AB充电设施	25.42	25.42	0	0		25.42
		旗山北区学生公寓CD充电设施	75.18	75.18	0	0		75.18
		旗山北区学生公寓EF充电设施	74.65	74.65	0	0		74.65
		旗山北区学生公寓1区充电设施1	61.86	61.86	0	0		61.86
		旗山北区学生公寓2区充电设施1	73.73	73.73	0	0		73.73
		旗山北区学生公寓1区充电设施1	30.2	30.2	0	0		30.2
		旗山北区学生公寓2区充电设施2	105.33	105.33	0	0		105.33
		旗山北区911配电房	152.48	152.48	0	0		152.48
		旗山北区24#泳池及屋面	374.54	374.54	0	0		274.54
		旗山北区26#水池及屋面	146.25	146.25	0	0		146.25
		旗山北区X1开闭所及B2配电房	242.12	242.12	0	0		242.12
		旗山北区污水提升站	114.66	114.66	0	0		57.04
		旗山北区南门传达室	48	48	0	0		48
		旗山北区周边插电	3764.95	3764.95	0	0		3764.95
		旗山北区学生食堂B周围用房	28.14	28.14	0	0		28.14
		旗山北区排除雨排及污水机房	57.04	57.04	0	0		57.04
		北区出门门卫	77.15	77.15	0	0		77.15
		合计	5461.14	5461.14	0	0		5404.10

图例

- 一期、二期已建建筑
- 新建建筑（本次）
- 拟建建筑
- 绿地范围

福建理工大学旗山校区北区总平面图 1:1500

0 10 20 30 40 50M

总平面设计说明：

1、本图尺寸及标高以米为单位；
2、建筑朝向：本工程以实际定位为准；
3、建筑定位点坐标均为建筑轴线交点；
4、本图图示标高为绝对标高，高程系统为罗零标高；坐标系统为2000国家大地坐标系，中央子午线117°；
5、H1为消防高度，计算规则详《建筑设计防火规范2018》；H2为规划高度，计算规则详《福州市城市规划管理技术规定》P75-P76页；H3为为室外人行出入口地坪标高至建筑最高点标高的垂直距离；
6、本工程参考自《福州市城市规划管理技术规定》2016版；《福建省城市规划管理技术规定》2017版；
7、本图绿化、景观、机动车、非机动车的计算，由福建理工大学旗山校区南区及北区合并计算，不在本次设计中单独计算。
8、消防车道与建筑物之间不得设置妨碍消防车操作的树木、架空管线等障碍物；
9、场地内消防车经过的地面及消防车操作场地下面的建筑结构、管道和暗沟等，均能承受消防车的压力。
10、消防车通道路侧缘石立面和顶面施划黄色禁止停车标线每隔20米距离在路面中央施划黄色方框线，在方框内沿行车方向标注内容为“消防车道禁止占用”的警示字样；出入口路面，按照消防车通道净宽施划禁停标线，标线为黄色网状实线，外边框线宽20厘米，内部网格线宽10厘米，内部网格线与外边框夹角45度，标线中央位置沿行车方向标注内容为“消防车道禁止占用”的警示字样。在消防车通道两侧设置醒目的警示标牌提示严禁占用消防车道，违者将承担相应法律责任等内容。
11、该项目配建机动车停车位建设充电设施满足：《福建省人民政府关于加快城市公共停车设施建设的若干意见》(闽政(2016) 6号)、《福州市人民政府关于印发加快福州市电动汽车充电基础设施建设实施方案的通知》(榕政综(2018) 4号)侯发改(2022)111号文及其他相关法规、规定的有关要求。

福建省福工科技咨询有限公司
Fujian Province Fugong Technology Consulting Co. Ltd

资质资格：
1. 建筑乙级资质　　证书编号 A235051604

备注：
1. 本图纸须经施工图审查合格并加盖出图红章。
2. 若需复制或用于本工程以外的其他用途，须获得本公司书面许可，若发生侵权行为，将追究法律责任。
3. 施工单位必须在工地核对图内所示数字之准确，如发现有任何矛盾处，应通知设计师，方可施工。

图纸专用章：
福建省工程勘察设计图纸专用章
福建省福工科技咨询有限公司
资质：甲级 等级：乙级 证书：A235051604
有效期至：2027年05月12日

注册建筑师执业章：
中华人民共和国一级注册建筑师
姓 名：谢日明
注册号：3505160-008
有效期：至2025年1月

注册结构师执业章：
中华人民共和国一级注册建筑师
姓 名：朱啸寅
注册号：3505160-004
有效期：至2025年5月

施工图审查单位：

施工图审查合格书编号：

工程名称：
福建理工大学旗山校区北区总体规划

子项名称：

建设单位：
福建理工大学

审 定		
项目负责	朱啸寅 谢日明	朱啸寅 谢日明
专业负责	朱啸寅	朱啸寅
审 核	朱啸寅	朱啸寅
校 对	谢日明	谢日明
设 计	高朋	高朋
	高朋	高朋

北区总平面图

工程编号			
图 别	建筑	版 本 号	出图日期
设计阶段			2023.10
图 幅	A0		
图 号	01		

建字第[illegible]号
2023.12.16
审批专用章