



专 业	名 称	专 业	名 称	专 业	名 称	专 业	名 称	专 业	名 称
测 量		交 通		给 排 水		建 筑		管 理	
测 绘		隧 道		电 气		结 构		绿 化	
地 质		地 质 工 程		环 境		基 础			

 

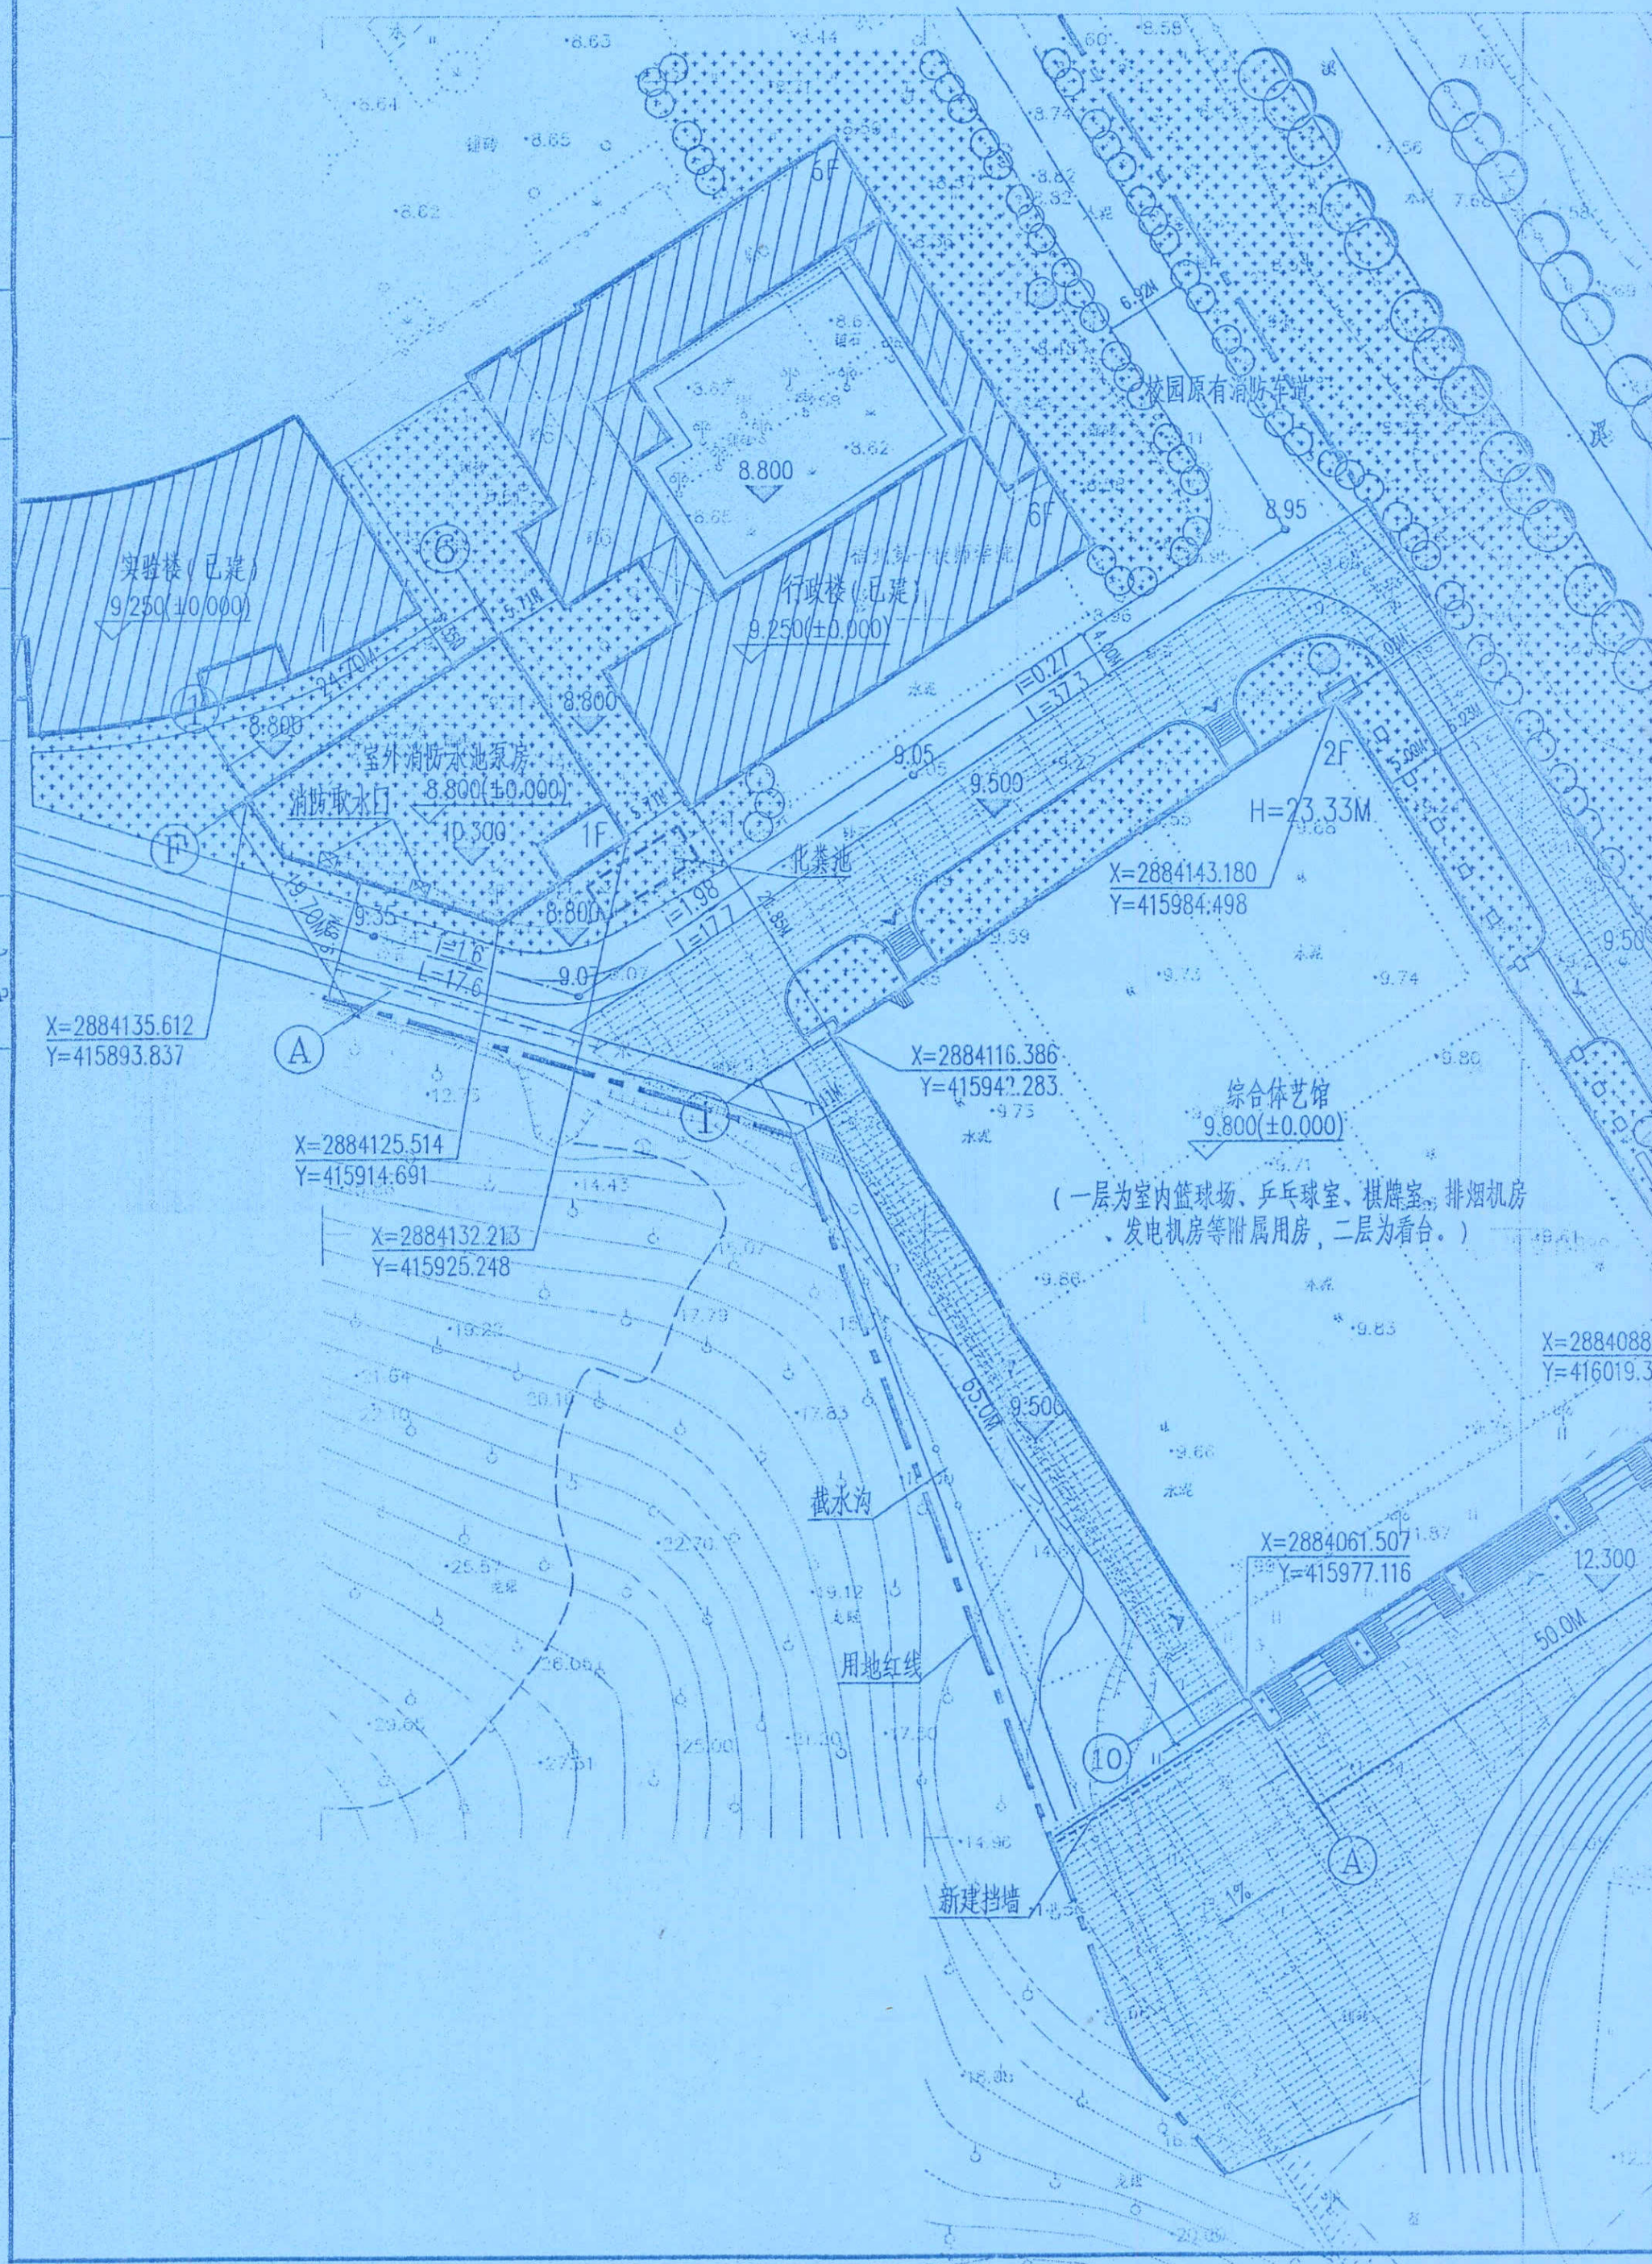

设计说明

- 1、本工程场地施工范围在福州第一技师学院内。
- 2、本图所注标高为场地、道路设计地面标高,建筑物坐标为建筑物外墙皮交点坐标,与用地红线的相关距离由建筑物外墙皮算起。本工程高程系统为黄海高程系统。
- 3、道路
 - (1)、车行现浇混凝土路面做法详12J003-4/C1
(混凝土厚度为220)花岗岩路牙做法参12J003-5B/C6
水泥砖铺地做法参12J003-17/C13
 - (2)、道路横向采用双坡,坡度为1.5%,纵向坡度详本图。
道路与建筑物路口处标高不一致时用缓坡相接。
 - (3)、每隔6米设横向缩缝一道,详J007-2-4/8,每隔36米设横向胀缝一道,详J007-2-7/8。
 - (4) 未标注标高及坡度的道路均已建成。
- 4、公共绿地、公共停车等结合道路绿化施工时,进行无障碍设计具体做法详见《无障碍建筑设计规范》(GB50763-2012)第4.2、4.3条。
- 5、本图尺寸单位为m,图中未注明的转弯半径均为12m。
- 6、室外消火栓及化粪池位置具体详水池。

7、室外工程做法：

序号	项目名称	图集	编号	备注
1	花池	参12J003	10/D5	
2	树池		2/D11	
3	透水砖 火烧板(600X600)	参03J012-1	1、2/35	a=50、h=100、 h ₁ =150、h ₂ =200
4	广场排水边沟	参03J012-1	4/43	

经济技术指标

	序号	项目名称	指标
综合体育馆	1	总建筑面积	5451.9m ²
	2	建筑基底面积	3821.5m ²
泵房	1	总建筑面积	423.7m ²
	2	建筑基底面积	400.5m ²

总平面定位图 1:500

图例:  新建建筑  建筑物出入口
 已建建筑  室外消火栓
 火烧板铺地  绿地

福建省工程勘察设计院
翰林(福建)勘察设计院
资质等级:甲级
有效期至 2012年02月02日 Investigation and Design Co., Ltd
甲级(编号:A135006817)

地址:福州市东水路 88 号 邮编: 350001
电话(传真): 0591-88041886

雄雞

注册建筑师执业章

—中华人民共和国一级注册建筑师

姓名: 林珍建
注册号: 3500681-002
有效期至: 2019年12月

施工图审查单位:

施工图审查合格书编号:

工程名称:

福州第一技师学院综合体艺馆
—泵房

建设单位:

福州第一技师学院

定 車

工程负责人 林珍建

专业负责人 林珍建

审核 庄淑榕

校 对	赖善伟
-----	-----

设计 | 林晓凤

图名:

总平面定位图

工程编号	2017-49
------	---------

图 别	建施总
-----	-----

图 号	1
-----	---

日期	2017.11.30
----	------------