福建日达物流有限公司总平面图

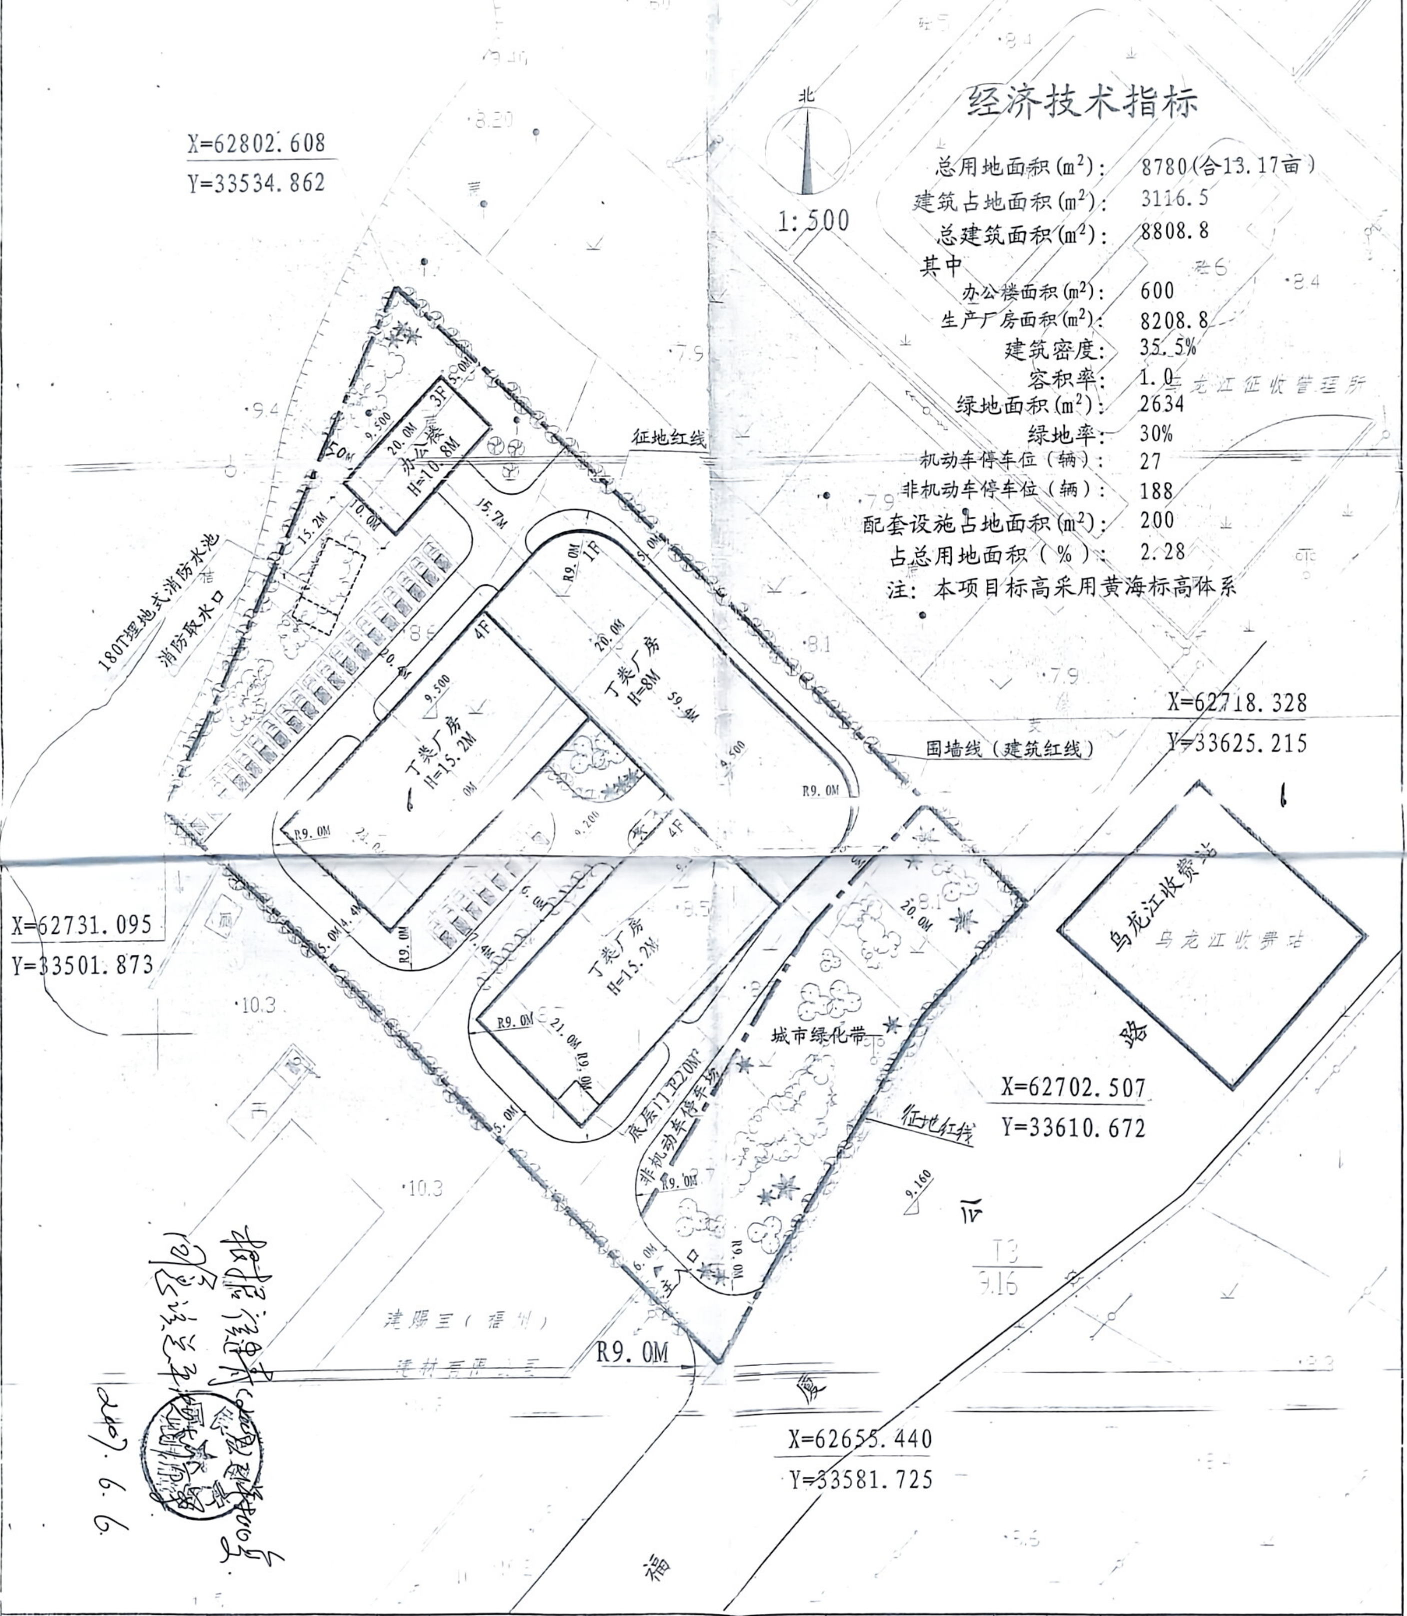
北
1:500
X=62802.608
Y=33534.862
X=62718.328
Y=33625.215
X=62731.095
Y=33501.873
X=62702.507
Y=33610.672
X=62655.440
Y=33581.725
征地红线
围墙线（建筑红线）
180T埋地式消防水池
消防取水口
办公楼 3F H=10.8M
丁类厂房 4F H=15.2M
丁类厂房 1F H=8M
丁类厂房 4F H=15.2M
城市绿化带
底层门卫20M²
非机动车停车场
乌龙江收费站
乌龙江征收管理所
建阳三（福州）建材贸易公司
路
福
江
R9.0M
20.0M
15.2M
15.7M
10.0M
59.4M
21.0M
24.0M
6.0M
5.0M
9.500
9.200
9.160
9.4
8.20
7.9
8.1
8.6
10.3
9.16
T3
7.8
8.4

经济技术指标

总用地面积(m^2)：	8780(合13.17亩)
建筑占地面积(m^2)：	3116.5
总建筑面积(m^2)：	8808.8
其中	
办公楼面积(m^2)：	600
生产厂房面积(m^2)：	8208.8
建筑密度：	35.5%
容积率：	1.0
绿地面积(m^2)：	2634
绿地率：	30%
机动车停车位（辆）：	27
非机动车停车位（辆）：	188
配套设施占地面积(m^2)：	200
占总用地面积（%）：	2.28

注：本项目标高采用黄海标高体系

根据[illegible]005号.
同意该总平面[illegible]
2007.6.6

福建经福建筑设计工程有限公司
甲级工程设计证书编号 130124-sj

福建日达物流有限公司
总平面图

福建日达物流有限公司

林夫良
林夫良
陈水莲
陈水莲
陈水莲

总平面图

07/05
总图 01