



3号楼一层变更前图纸



福建省机电建筑设计研究院

证书编号: A135000677, A235000674
(30126-SJ, 130126-SJ)

资质范围: 建筑工程甲级、机械行业甲级
电子工程甲级、轻钢结构甲级
工程咨询甲级、岩土勘察乙级
市政工程乙级、变配电工程丙级

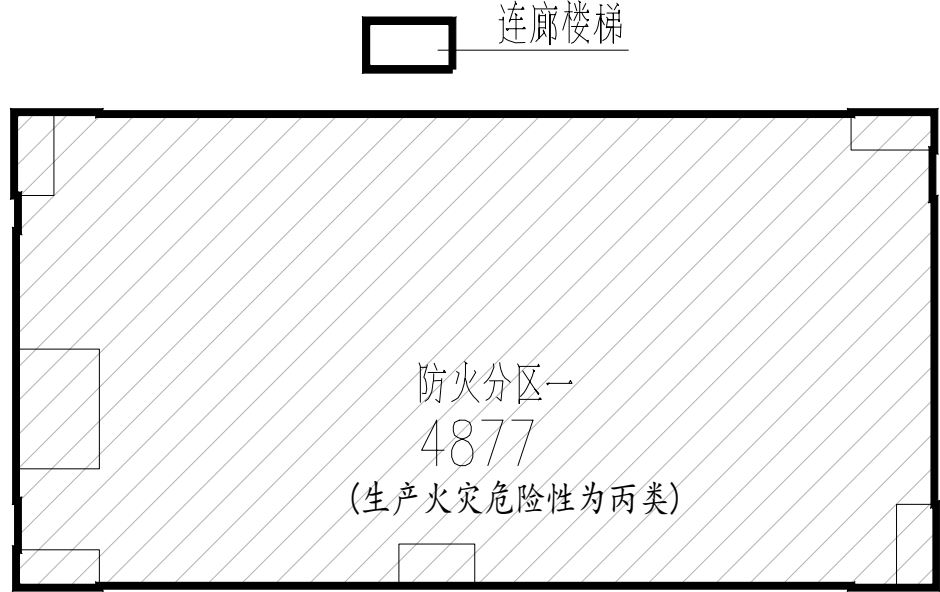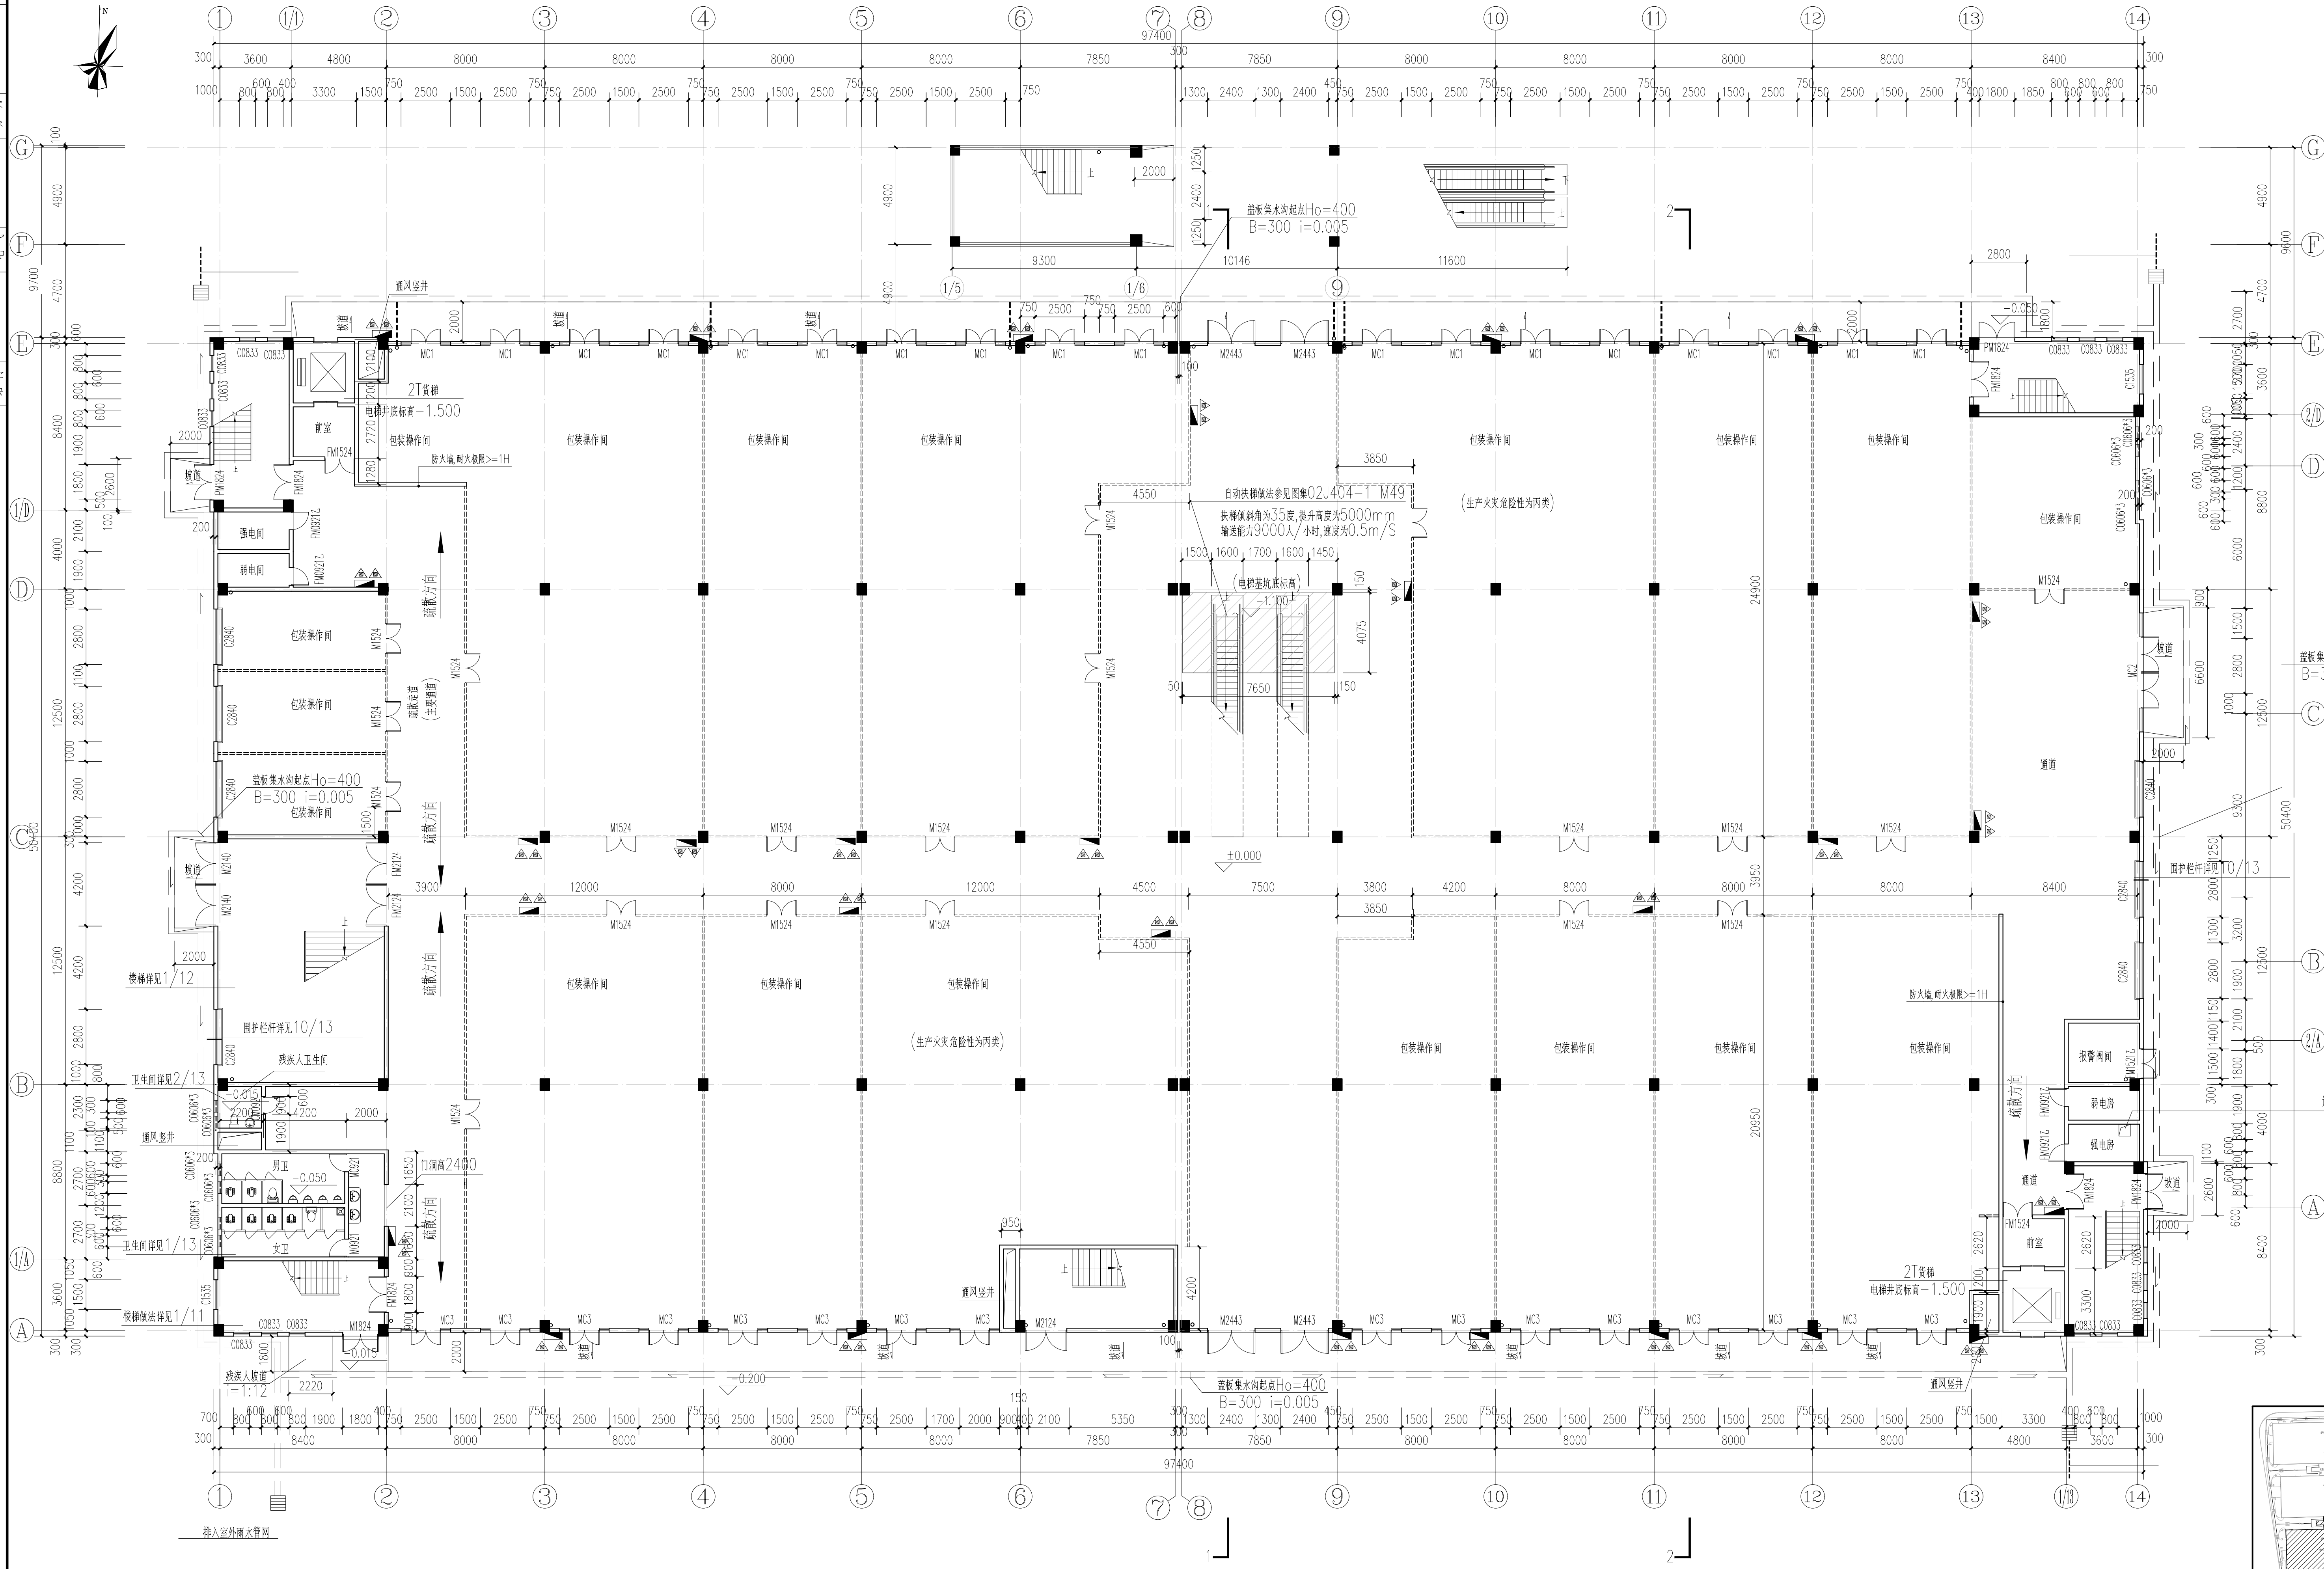

一层平面图 1:150

- 说明:
- 1.卫生间 楼地面标高比相应的楼地面标高低50mm,残疾人卫生间地面标高为-0.015
 - 2.门窗靠柱边安装,不做门坎,图中未标注的门坎均为100
 - 3.本层共有消火栓29个,灭火器58个(型号为MF/ABC3)具体位置详见平面图
 - 4.凡装有地漏或出水口的楼地面均做0.5%的坡度坡向地漏或出水口地漏,位置详见图
 - 5.本层雨水管共有36根(具体管径详见水暖图)
 - 6.本层建筑面积为4877平方米
 - 7.室外坡道,做法详05J909 坡2A/SW12.
 - 8.室外残疾人坡道做法详03J926 3/22.
 - 9.顶棚变形缝做法详04CJ01-1 1/17
 - 10.外墙变形缝做法详04CJ01-1 3/17
 - 11.内墙变形缝做法详04CJ01-1 2/17
 - 12.F~C轴处连廊及其楼梯为3号楼与4号楼共用区域,具体详见4号楼相关图纸

该处设-600x600x600前工作井
采用花紋钢板(厚5mm)封严

图例	说明	图例	说明
<			

姓名	
专业	暖通
专业	给排水
专业	电气
专业	结构

3号楼一层变更后图纸

