



福建蓝海物流有限公司
2864.850-40434.512


福建中恒华筑建设股份有限公司
CONSTRUCTION DESIGN CO., LTD.
设计证书编号: A135011707

本图版权归福建中恒华筑建设股份有限公司所有, 未经许可, 不得擅自复制或传播。
THE OWNERSHIP OF THE COPYRIGHT IN THIS DRAWING IS RETAINED BY ZHHZ. WRITTEN CONSENT MUST BE OBTAINED BEFORE ANY USE OR REPRODUCTION OF THE DRAWING.



工程名称:	蓝海物流园二期
建设单位:	福建蓝海物流有限公司
项目负责人:	李志强
专业负责人:	李志强
审核:	李志强
校对:	王梓杰
绘图:	王梓杰
日期:	2021.03

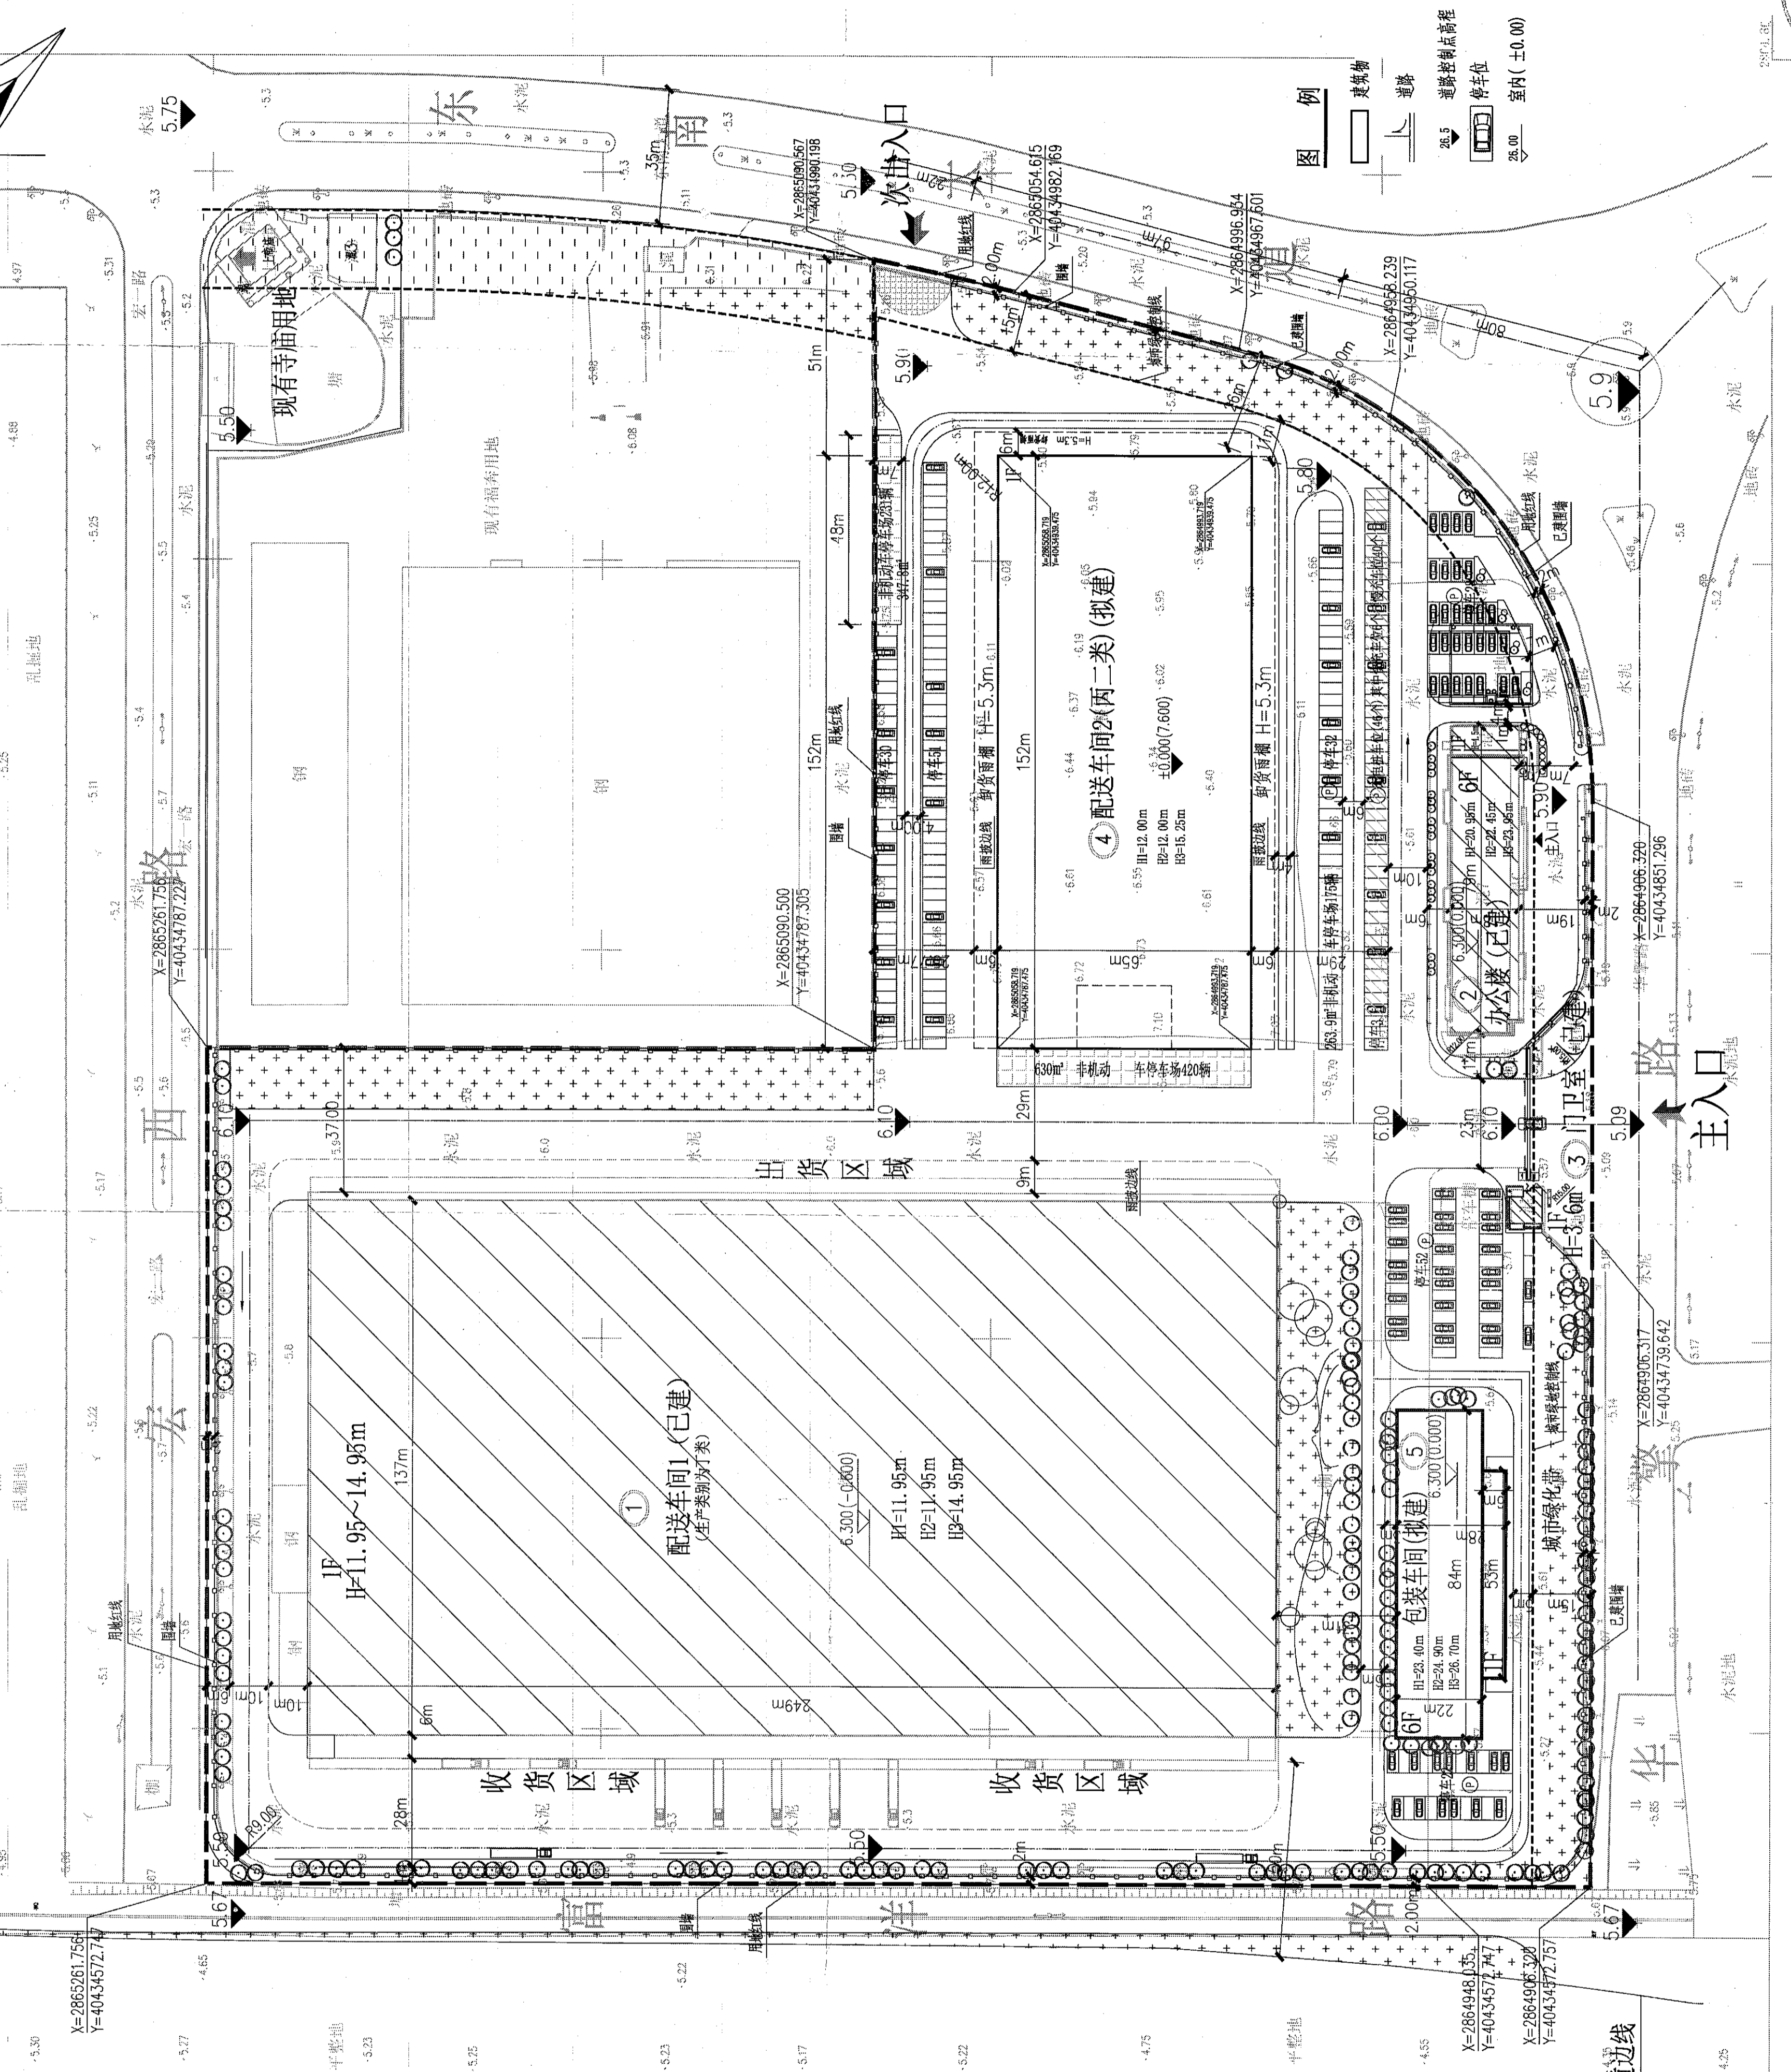

主要技术指标一览表

项目名称	单位	数量	备注

构筑物一览表

序号	名称	占地面积(㎡)	建筑面积(㎡)	层数	耐火等级	备注

注: 1) 容积率按总建筑面积除以占地面积计算;

设计说明
一、本工程系统按黄海高程系统, 单位均为米。
二、消防车转弯半径均为9米。
三、室外广场、机动车和非机动车地面构造详02J003-1/20, 厚度为220; 机动车和非机动车地面构造详02J003-3/22, 厚度为80。
四、场地内道路路牙做法详国标02J003-3/26
五、场地内道路路牙做法详国标03J012-1-4/43
六、本工程景观绿化由甲方另行委托设计。
七、图中H1: 室外地坪标高至屋面层标高的高度
H2: 室外地坪标高至女儿墙所在标高的高度
H3: 建筑最高点的高度

总平面图 1:1000

图幅: A1