



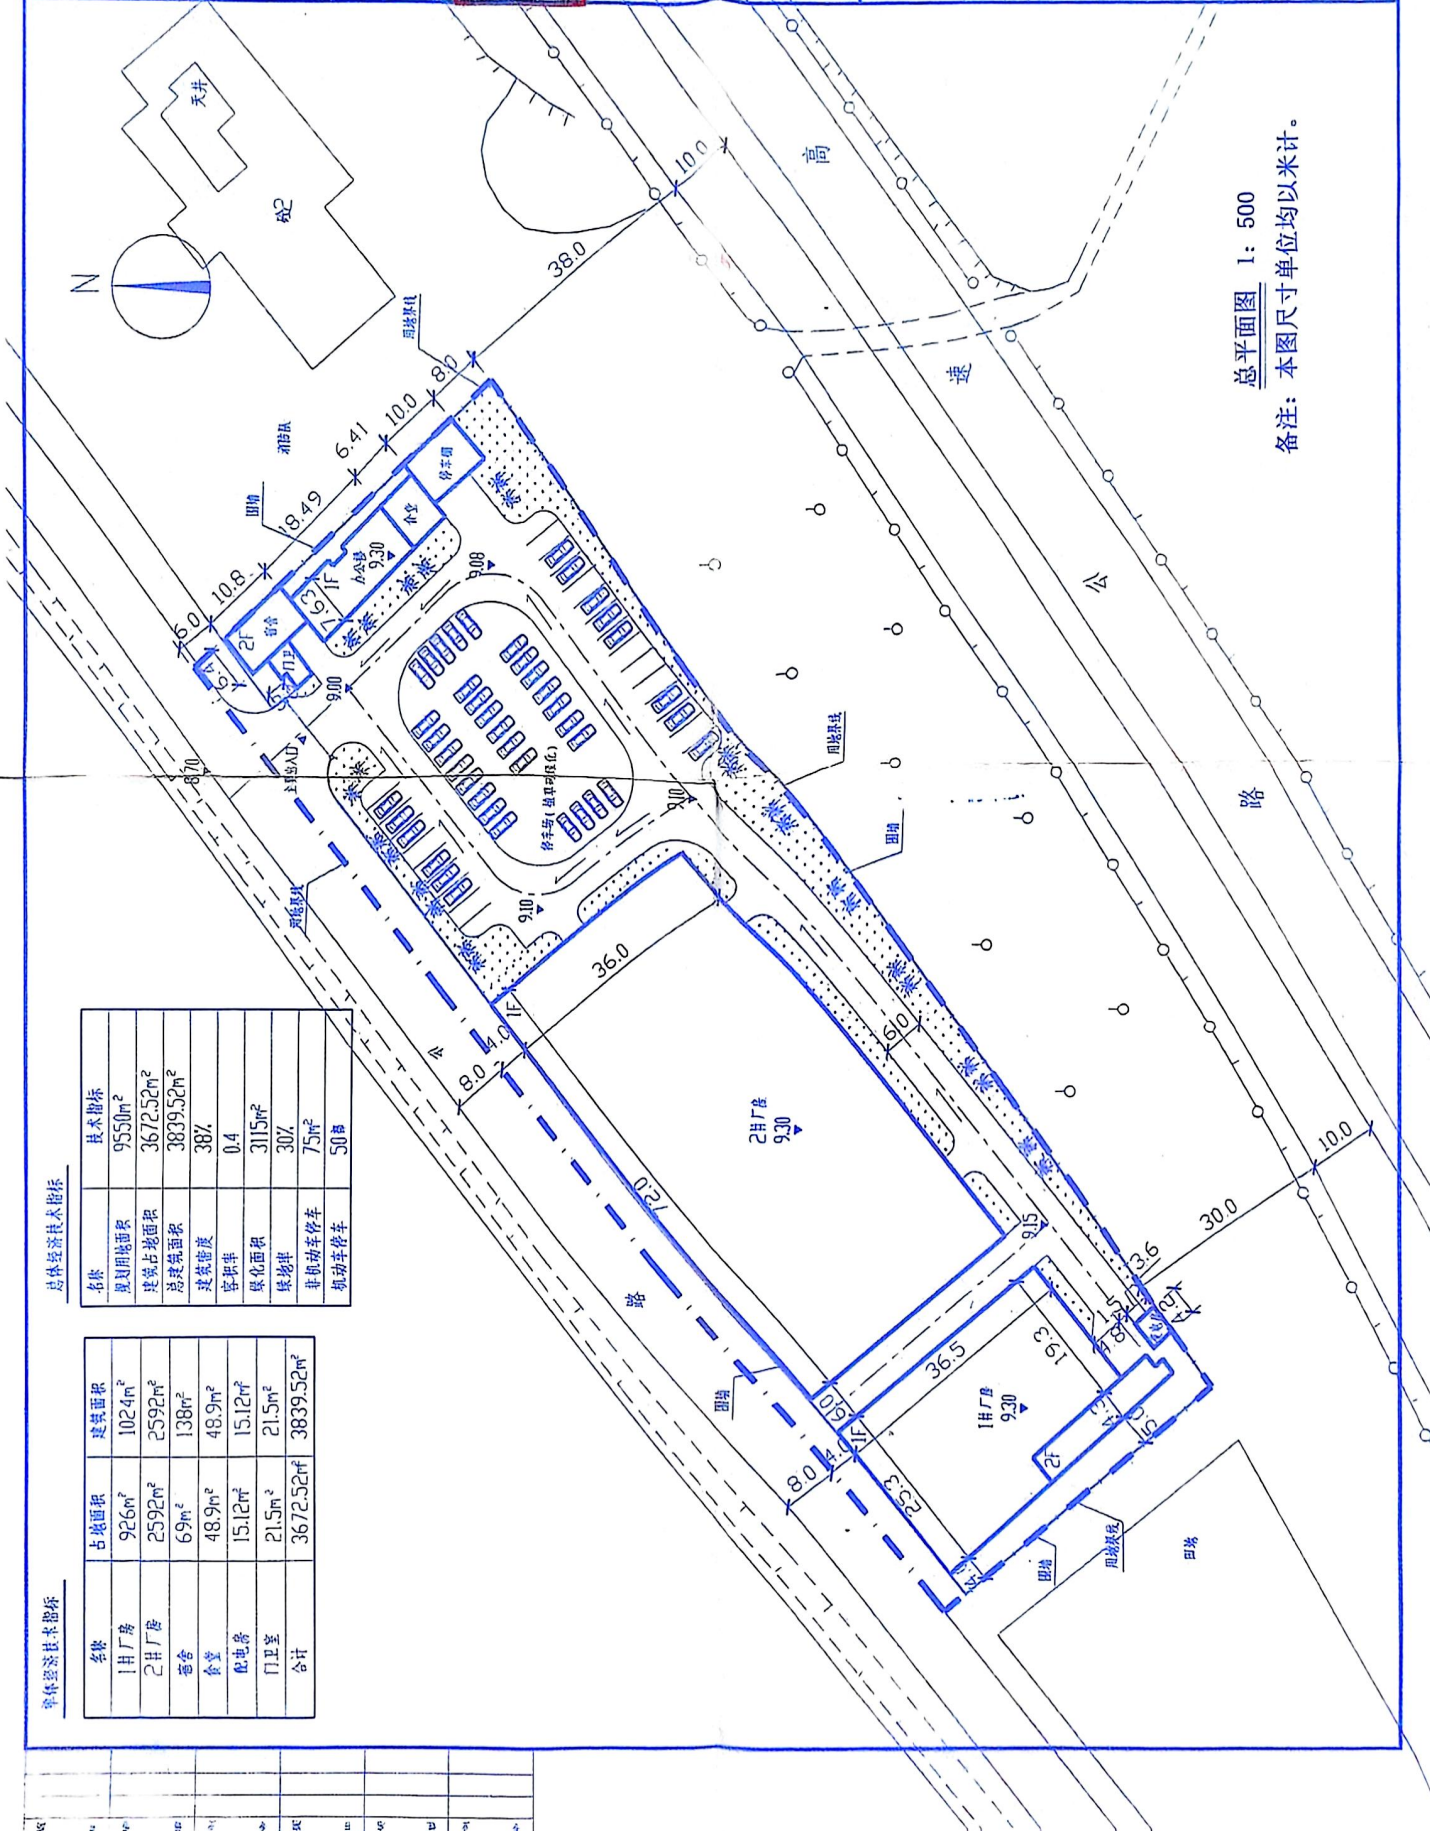

总平面图 1: 500
备注: 本图尺寸单位均以米计。

总体经济技术指标

名称	技术指标
规划用地面积	9550m ²
建筑占地面积	3672.52m ²
总建筑面积	3839.52m ²
建筑密度	38%
容积率	0.4
绿化面积	3115m ²
绿地率	30%
非机动车停车位	75辆
机动车停车位	50辆

单体经济技术指标

名称	占地面积	建筑面积
1#厂房	926m ²	1024m ²
2#厂房	2592m ²	2592m ²
宿舍	69m ²	138m ²
食堂	48.9m ²	48.9m ²
配电房	15.12m ²	15.12m ²
门卫室	21.5m ²	21.5m ²
合计	3672.52m ²	3839.52m ²