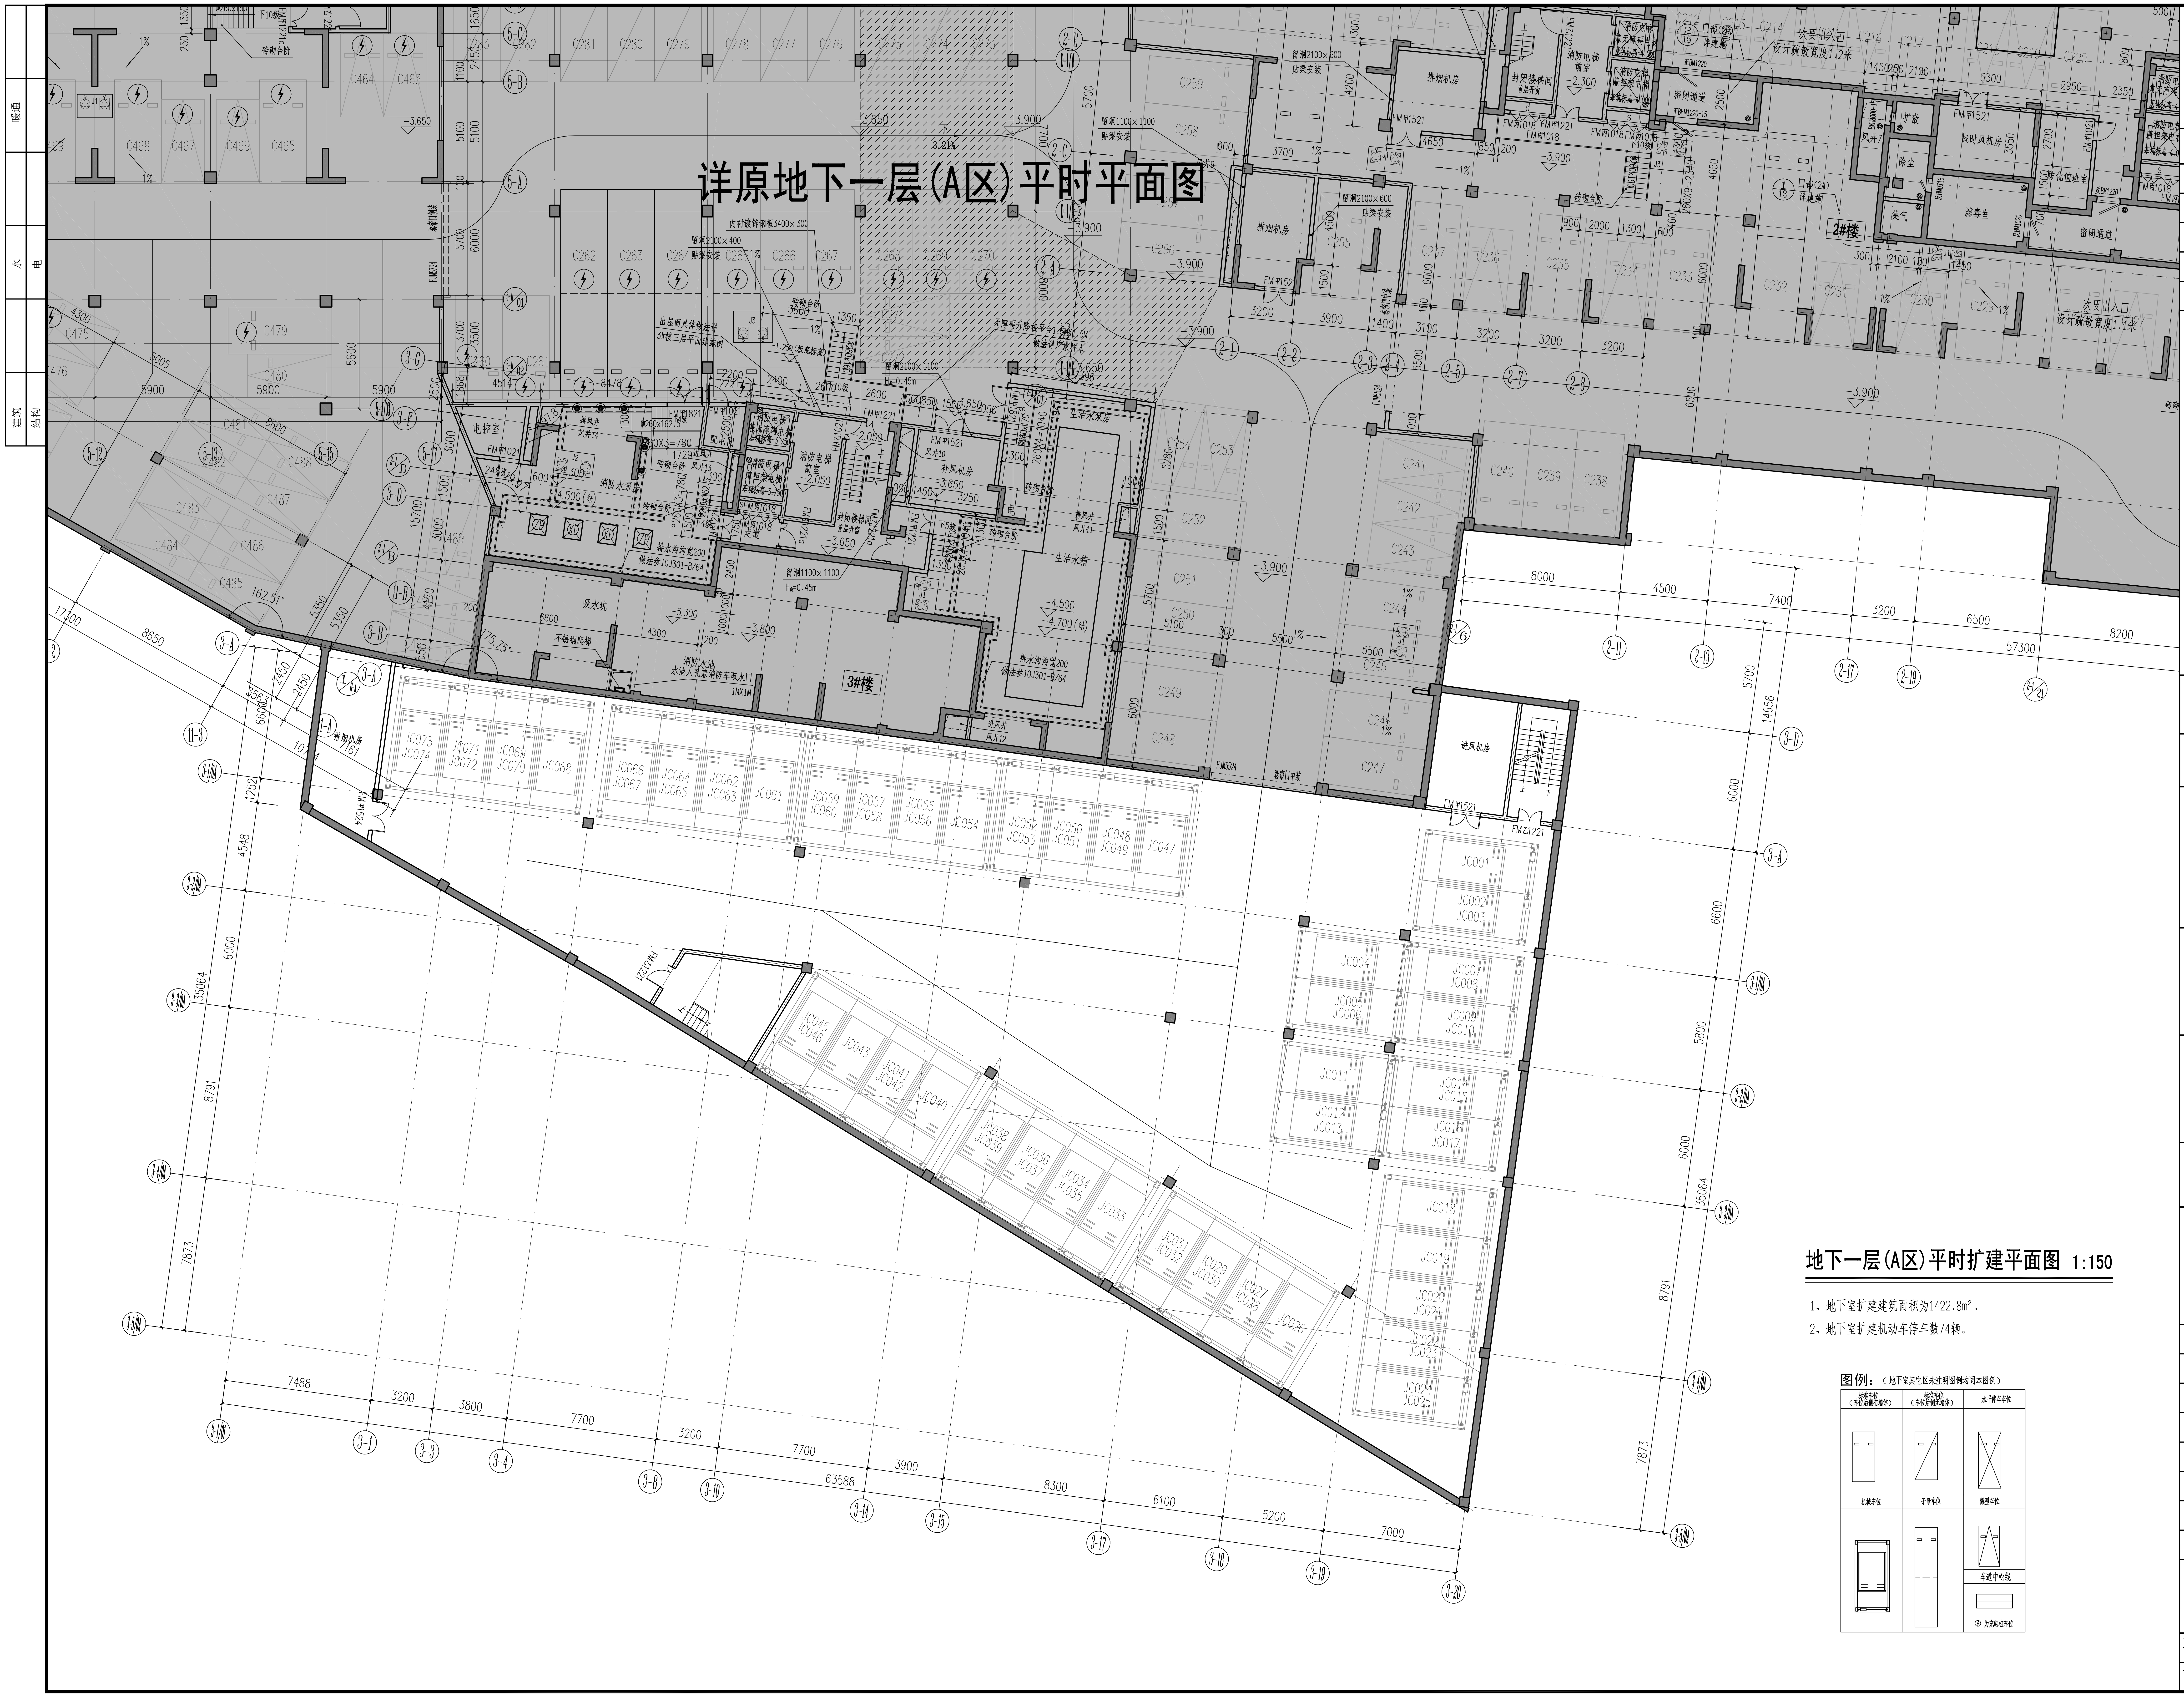
详原地下一层(A区)平时平面图
3#楼
2#楼
吸水坑
消防水池
生活水箱
进风机房
排烟机房
补风机房
电控室
消防水泵房
图例：（地下室其它区未注明图例均同本图例）
标准车位（车位后侧有墙体）
标准车位（车位后侧无墙体）
水平停车车位
机械车位
子母车位
微型车位
车道中心线
为充电桩车位

地下一层(A区)平时扩建平面图 1:150

1、地下室扩建建筑面积为1422.8m²。

2、地下室扩建机动车停车数74辆。

暖通
水
电
建筑
结构

AVIC ACS
中航长沙设计研究院有限公司
CHINA AVIATION
CHANGSHA DESIGN AND RESEARCH CO.,LTD

国家甲级工程设计证书号:A143003706
NATIONAL ARCHITECTURAL DESIGN LICENSE No:A143003706

发行记录 ISSUE REMARK

版次 REV	发行日期 ISSUE DATE	升版说明 REMARKS
1		
2		
3		

施工图审查单位:
APPROVED BY

施工图审查合格书编号:
APPROVAL No.

图纸专用章
PROJECT SEAL

注册执业章
REGISTERED SEAL

注册执业章
REGISTERED SEAL

建设单位
CLIENT
福州渠城置业有限公司

工程名称
PROJECT NAME
美岐红星商住花园
地下室

审定 AUTHORIZED	王劲松	王劲松
工程负责 PROJECT CAPTAIN	刘武	刘武
专业负责 CHIEF	刘武	
审核 AUDITING	杨肇蜜	杨肇蜜
校对 CHECK	郭剑清	郭剑清
设计 DESIGN	童亚伟	童亚伟
制图 DRAWN	童亚伟	
版本号 REVISION No.	第 1 版	

图名
DRAWING TITLE
地下一层(A区)平时扩建平面图

工程编号 PROJECT No.	2018-26-0B	图号 No.	建施-01
设计阶段 DESIGN STAGE	施工图	日期 DATE	2020.06

本图须加盖我公司出图章，否则无效