


榕洲路贯通工程（山前路口-入城路）项目红线图
2893.8-40414.4

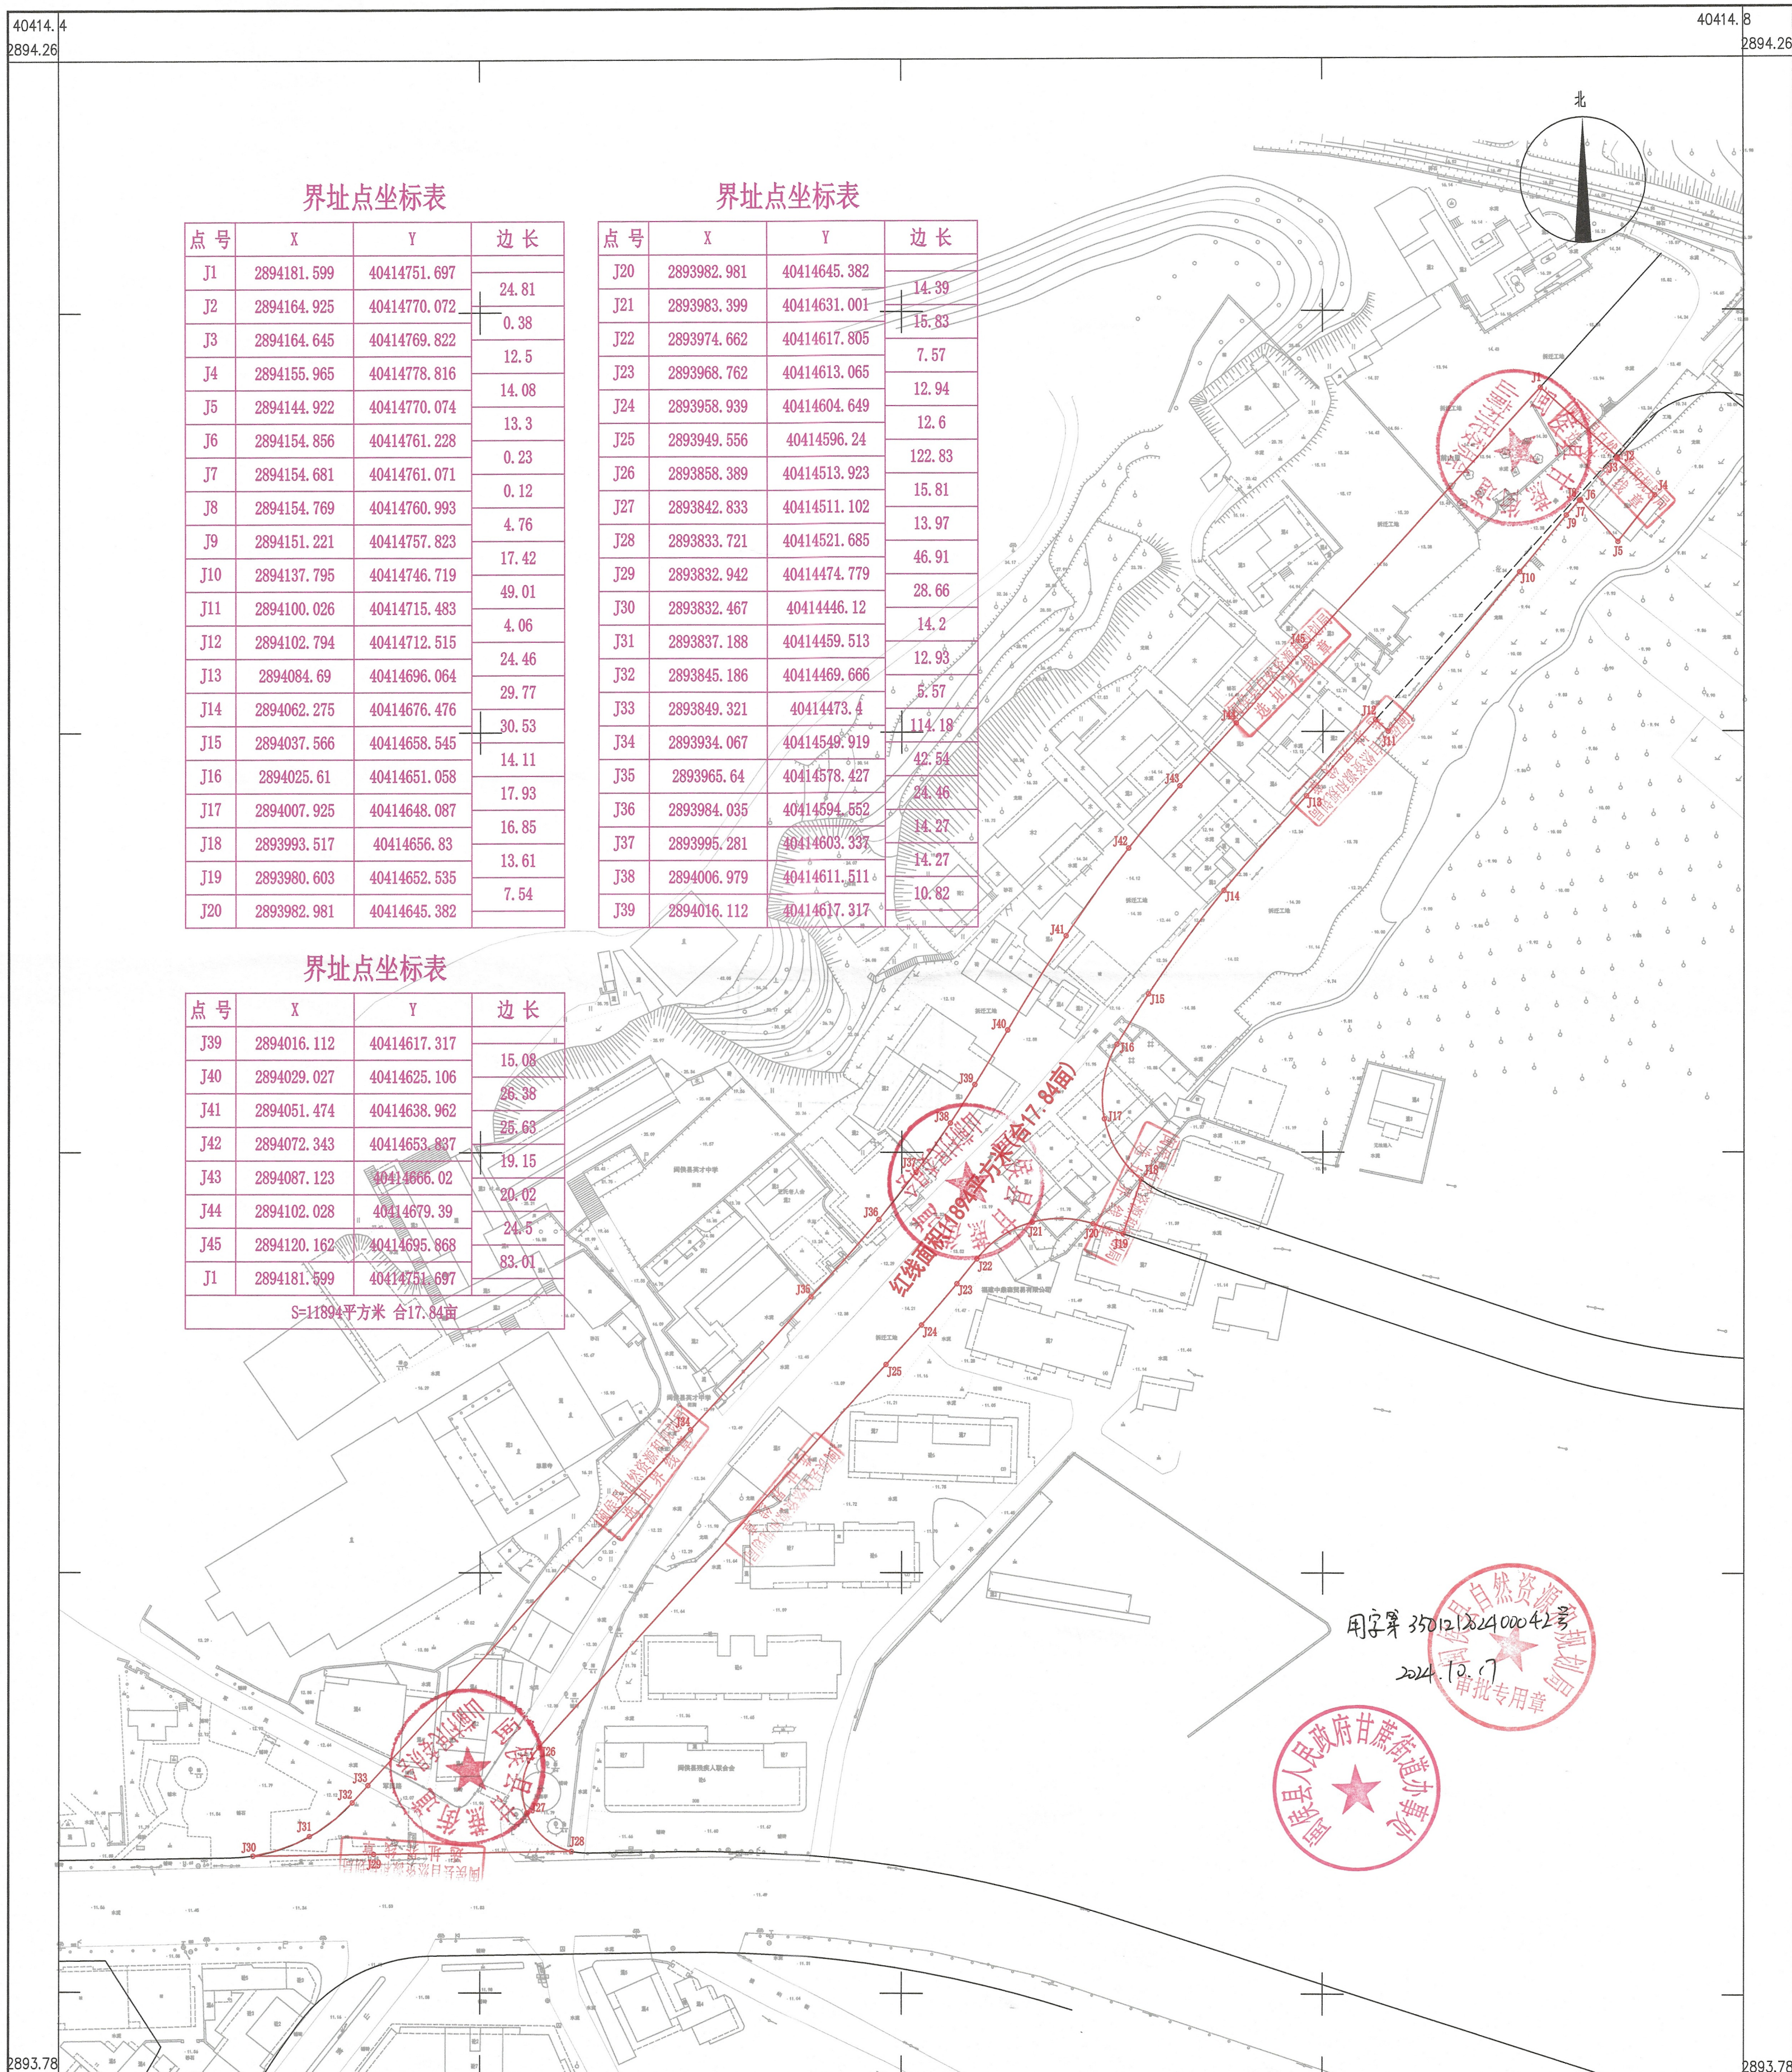

福州市勘测院有限公司

2020年7月全野外数字化采集。
CGCS2000坐标系, 中央子午线120°。
罗零高程系, 等高距为1米。
2017版图式。

1:1000

福州市勘测院有限公司
测绘资质：甲 40414-8
证书编号：测量员：陈兆勇
绘图员：林配搭
发证机关：检查员：谢长富