


东南汽车城中心共享区开发项目（淘林路一期）红线图
2869.1-40437.8

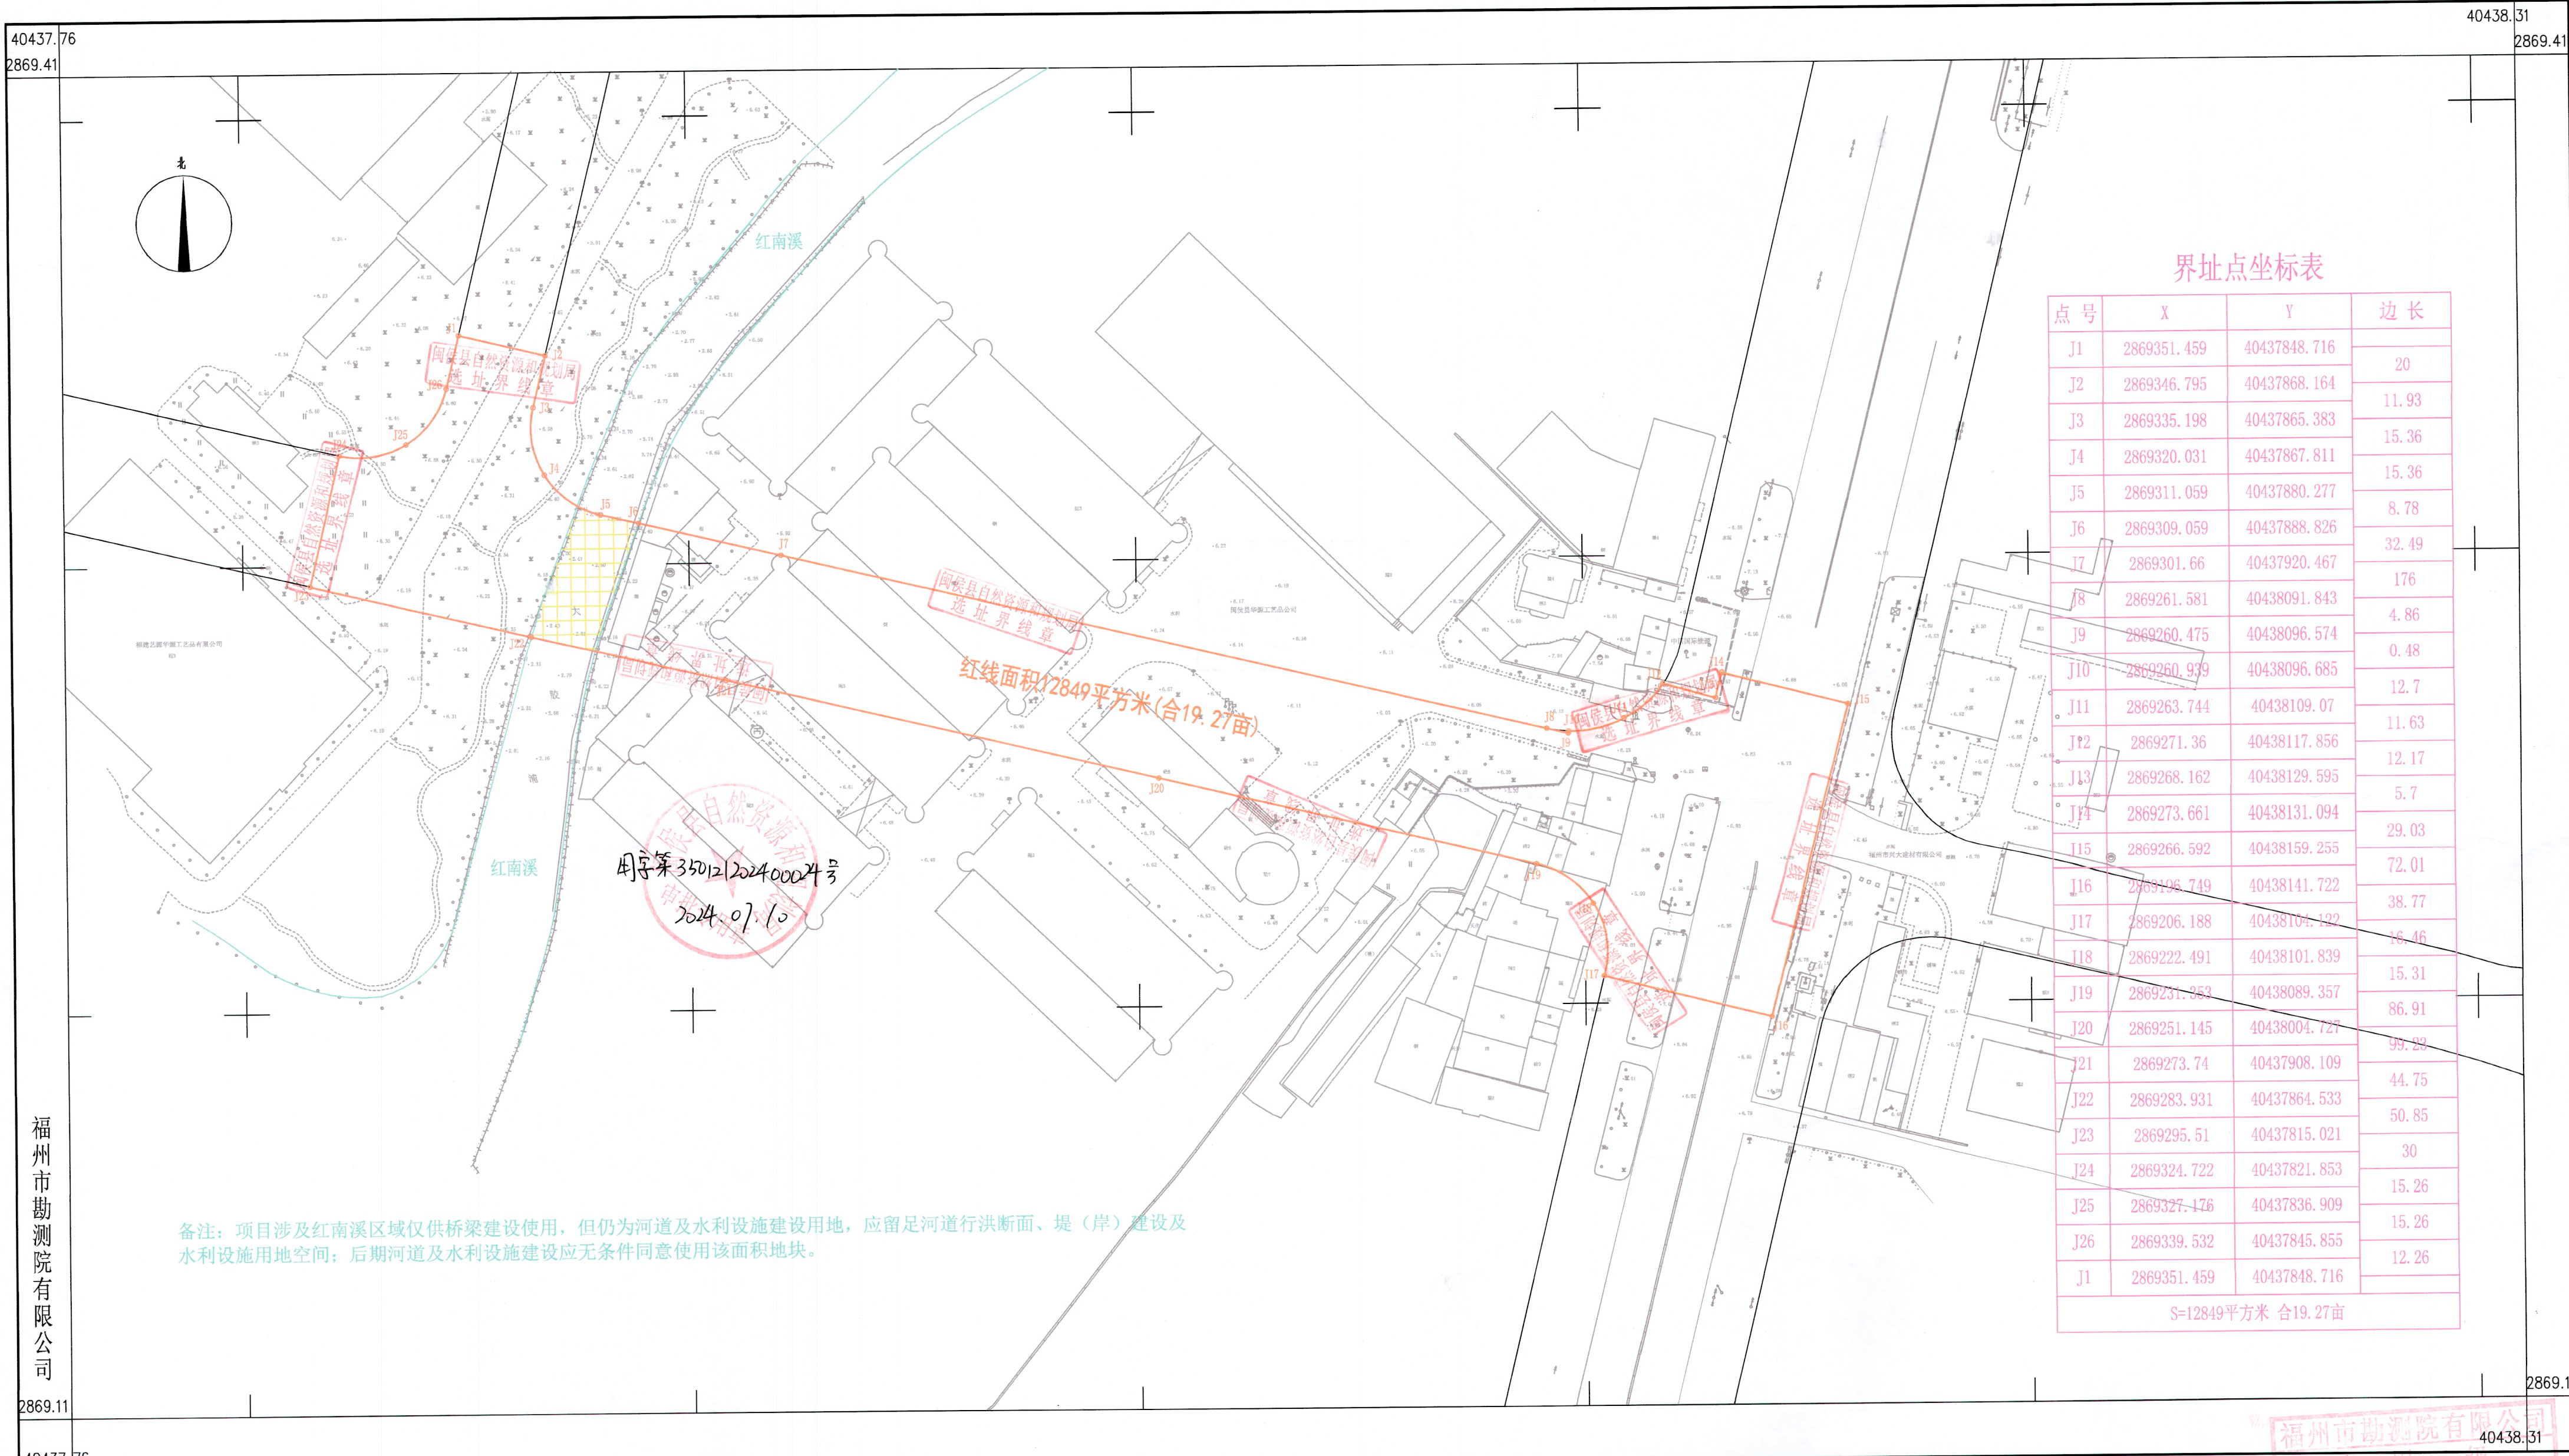

界址点坐标表

点号	X	Y	边长
J1	2869351.459	40437848.716	20
J2	2869346.795	40437868.164	11.93
J3	2869335.198	40437865.383	15.36
J4	2869320.031	40437867.811	15.36
J5	2869311.059	40437880.277	8.78
J6	2869309.059	40437888.826	32.49
J7	2869301.66	40437920.467	176
J8	2869261.581	40438091.843	4.86
J9	2869260.475	40438096.574	0.48
J10	2869260.939	40438096.685	12.7
J11	2869263.744	40438109.07	11.63
J12	2869271.36	40438117.856	12.17
J13	2869268.162	40438129.595	5.7
J14	2869273.661	40438131.094	29.03
J15	2869266.592	40438159.255	72.01
J16	2869198.749	40438141.722	38.77
J17	2869206.188	40438104.122	16.46
J18	2869222.491	40438101.839	15.31
J19	2869231.353	40438089.357	86.91
J20	2869251.145	40438004.727	99.28
J21	2869273.74	40437908.109	44.75
J22	2869283.931	40437864.533	50.85
J23	2869295.51	40437815.021	30
J24	2869324.722	40437821.853	15.26
J25	2869327.176	40437836.909	15.26
J26	2869339.532	40437845.855	12.26
J1	2869351.459	40437848.716	
S=12849平方米 合19.27亩			

备注：项目涉及红南溪区域仅供桥梁建设使用，但仍为河道及水利设施建设用地，应留足河道行洪断面、堤（岸）建设及水利设施用地空间；后期河道及水利设施建设应无条件同意使用该面积地块。

福州市勘测院有限公司

2024年6月全野外数字化采集。
CGCS2000坐标系，中央子午线120°。
罗零高程系，等高距为1米。
2017版图式。

1:1000

福州市勘测院有限公司
测图员：黄高明
证书编号：甲
绘图员：林配榕
检查员：谢长富