福州恒润包装有限公司预申请工业项目勘测定界图

2868.0-40434.9

40434.92
2868.34

40435.42
2868.34

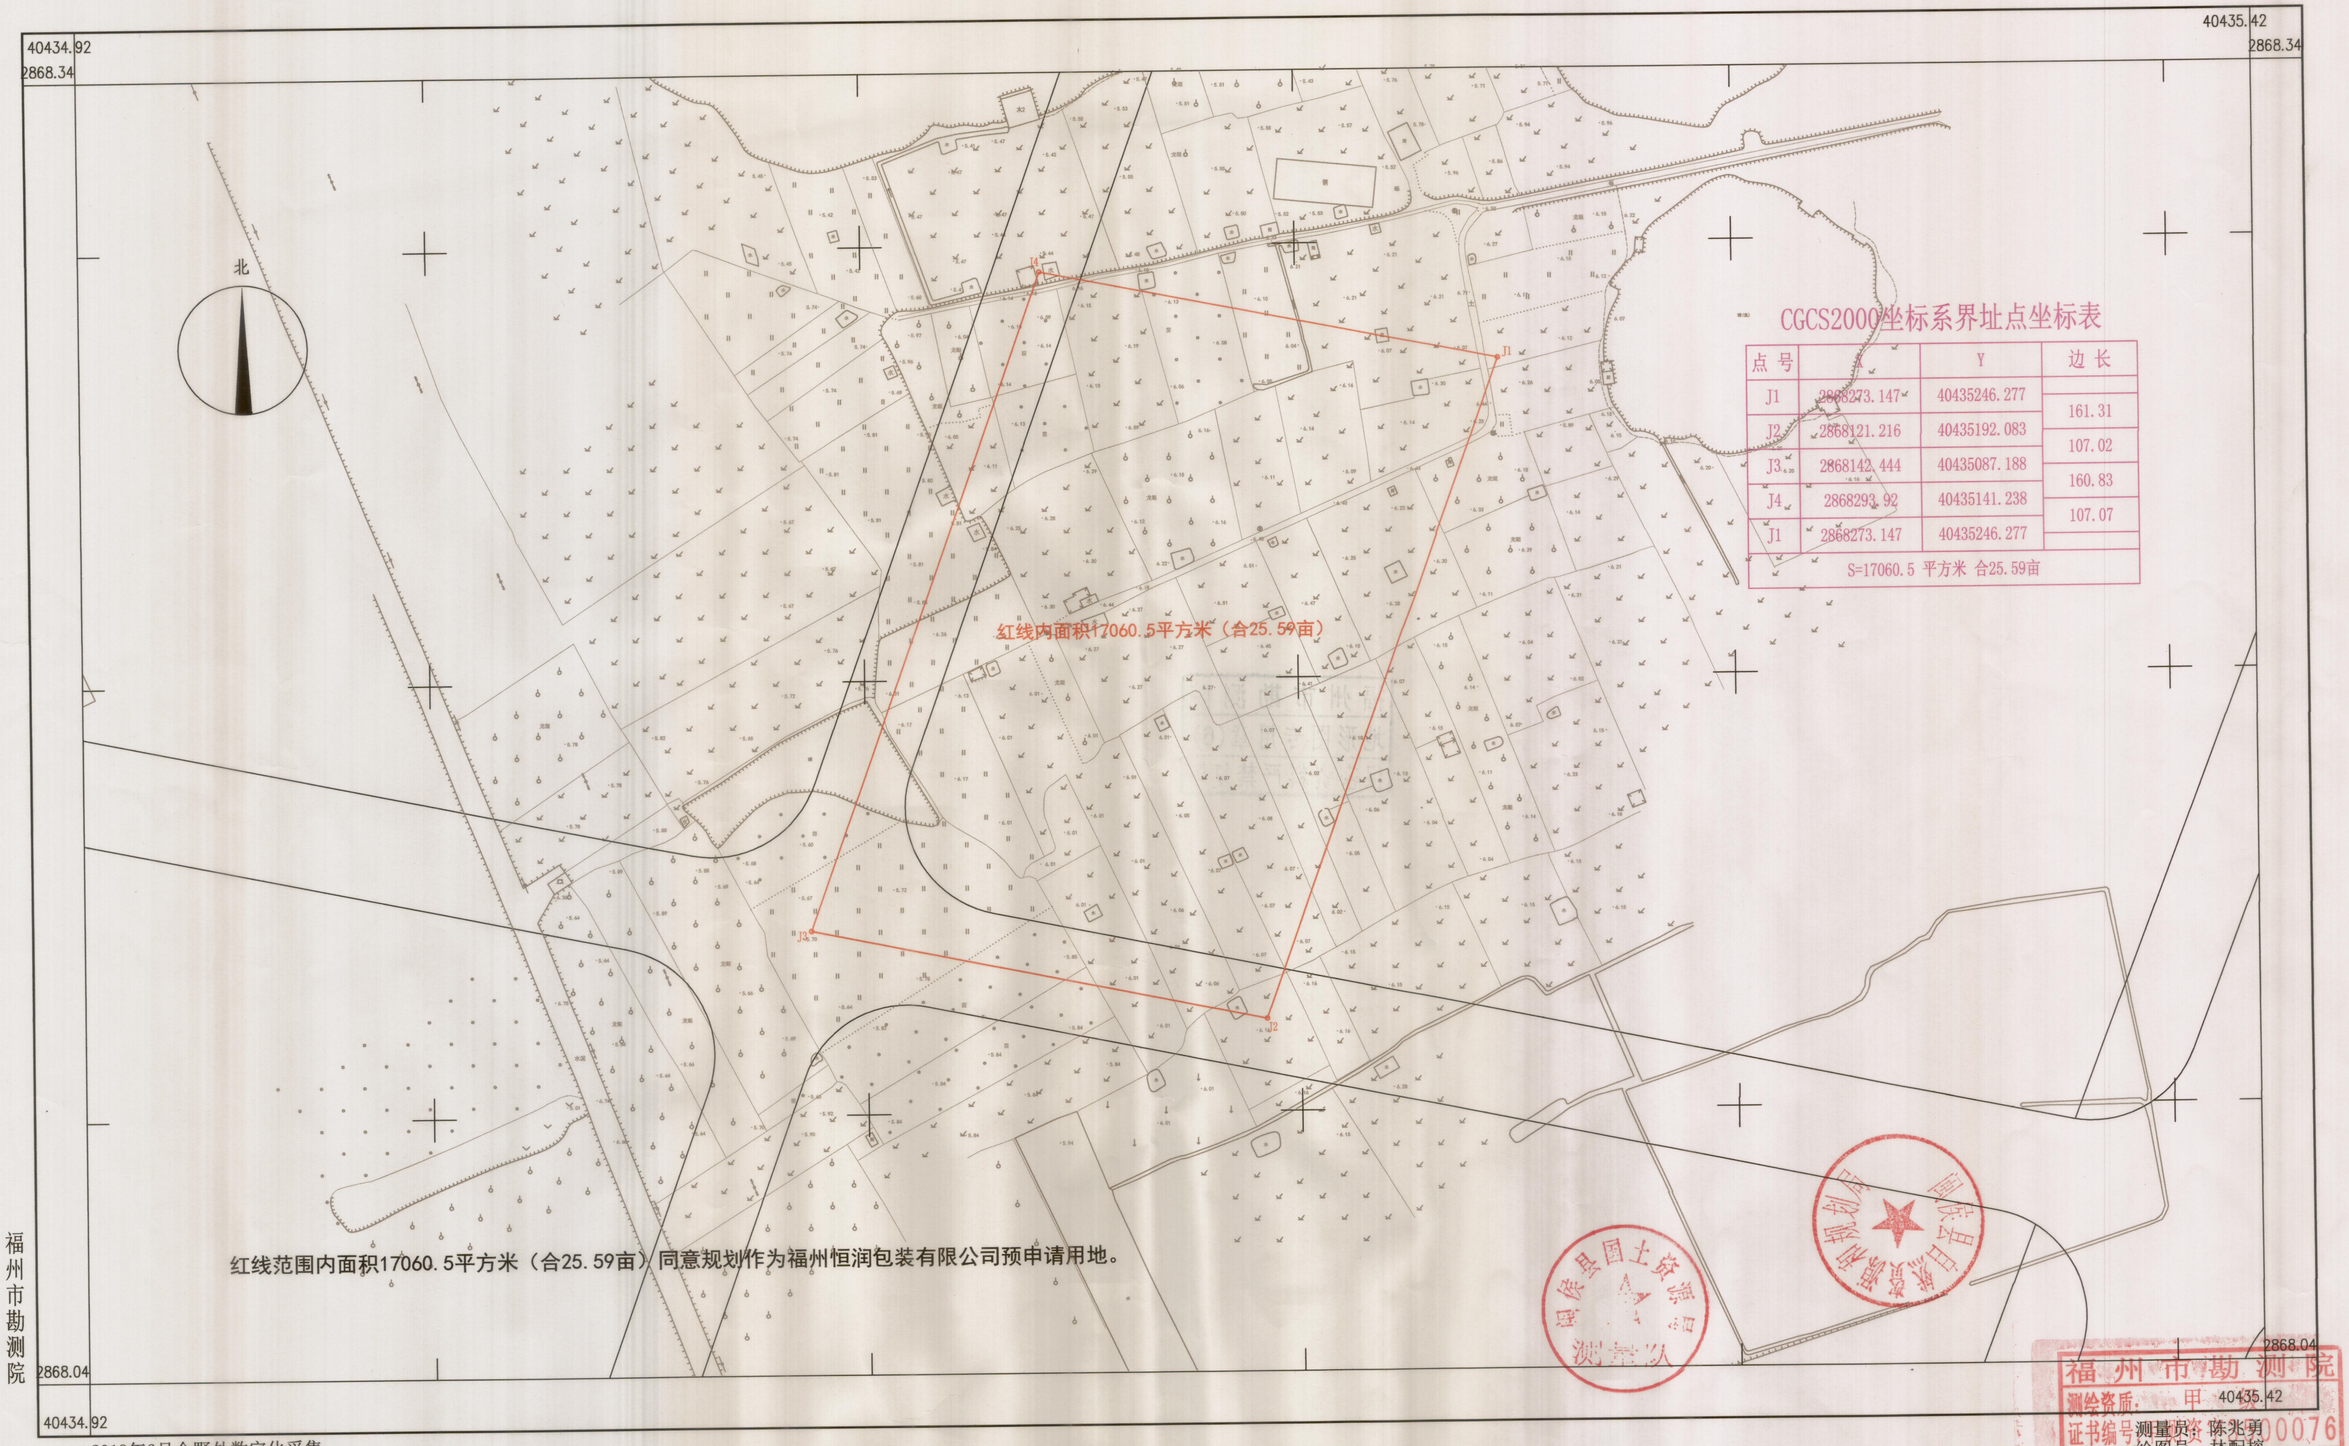

CGCS2000坐标系界址点坐标表

点号	X	Y	边长
J1	2868273.147	40435246.277	161.31
J2	2868121.216	40435192.083	107.02
J3	2868142.444	40435087.188	160.83
J4	2868293.92	40435141.238	107.07
J1	2868273.147	40435246.277	
S=17060.5 平方米 合25.59亩			

红线范围内面积17060.5平方米（合25.59亩），同意规划作为福州恒润包装有限公司预申请用地。

福州市勘测院

2868.04

40434.92

2868.04

40435.42

福州市勘测院
测绘资质：甲
证书编号：[illegible]00076
发证机关：[illegible]信息局

测量员：陈兆勇
绘图员：林配榕
检查员：谢长富

2019年6月全野外数字化采集。
CGCS2000坐标系，中央子午线120°。
罗零高程系，等高距为1米。
2007版图式

1:1000