


青口镇文竹路（井原六和机械公司门口段）道路工程
2864.5-40437.4

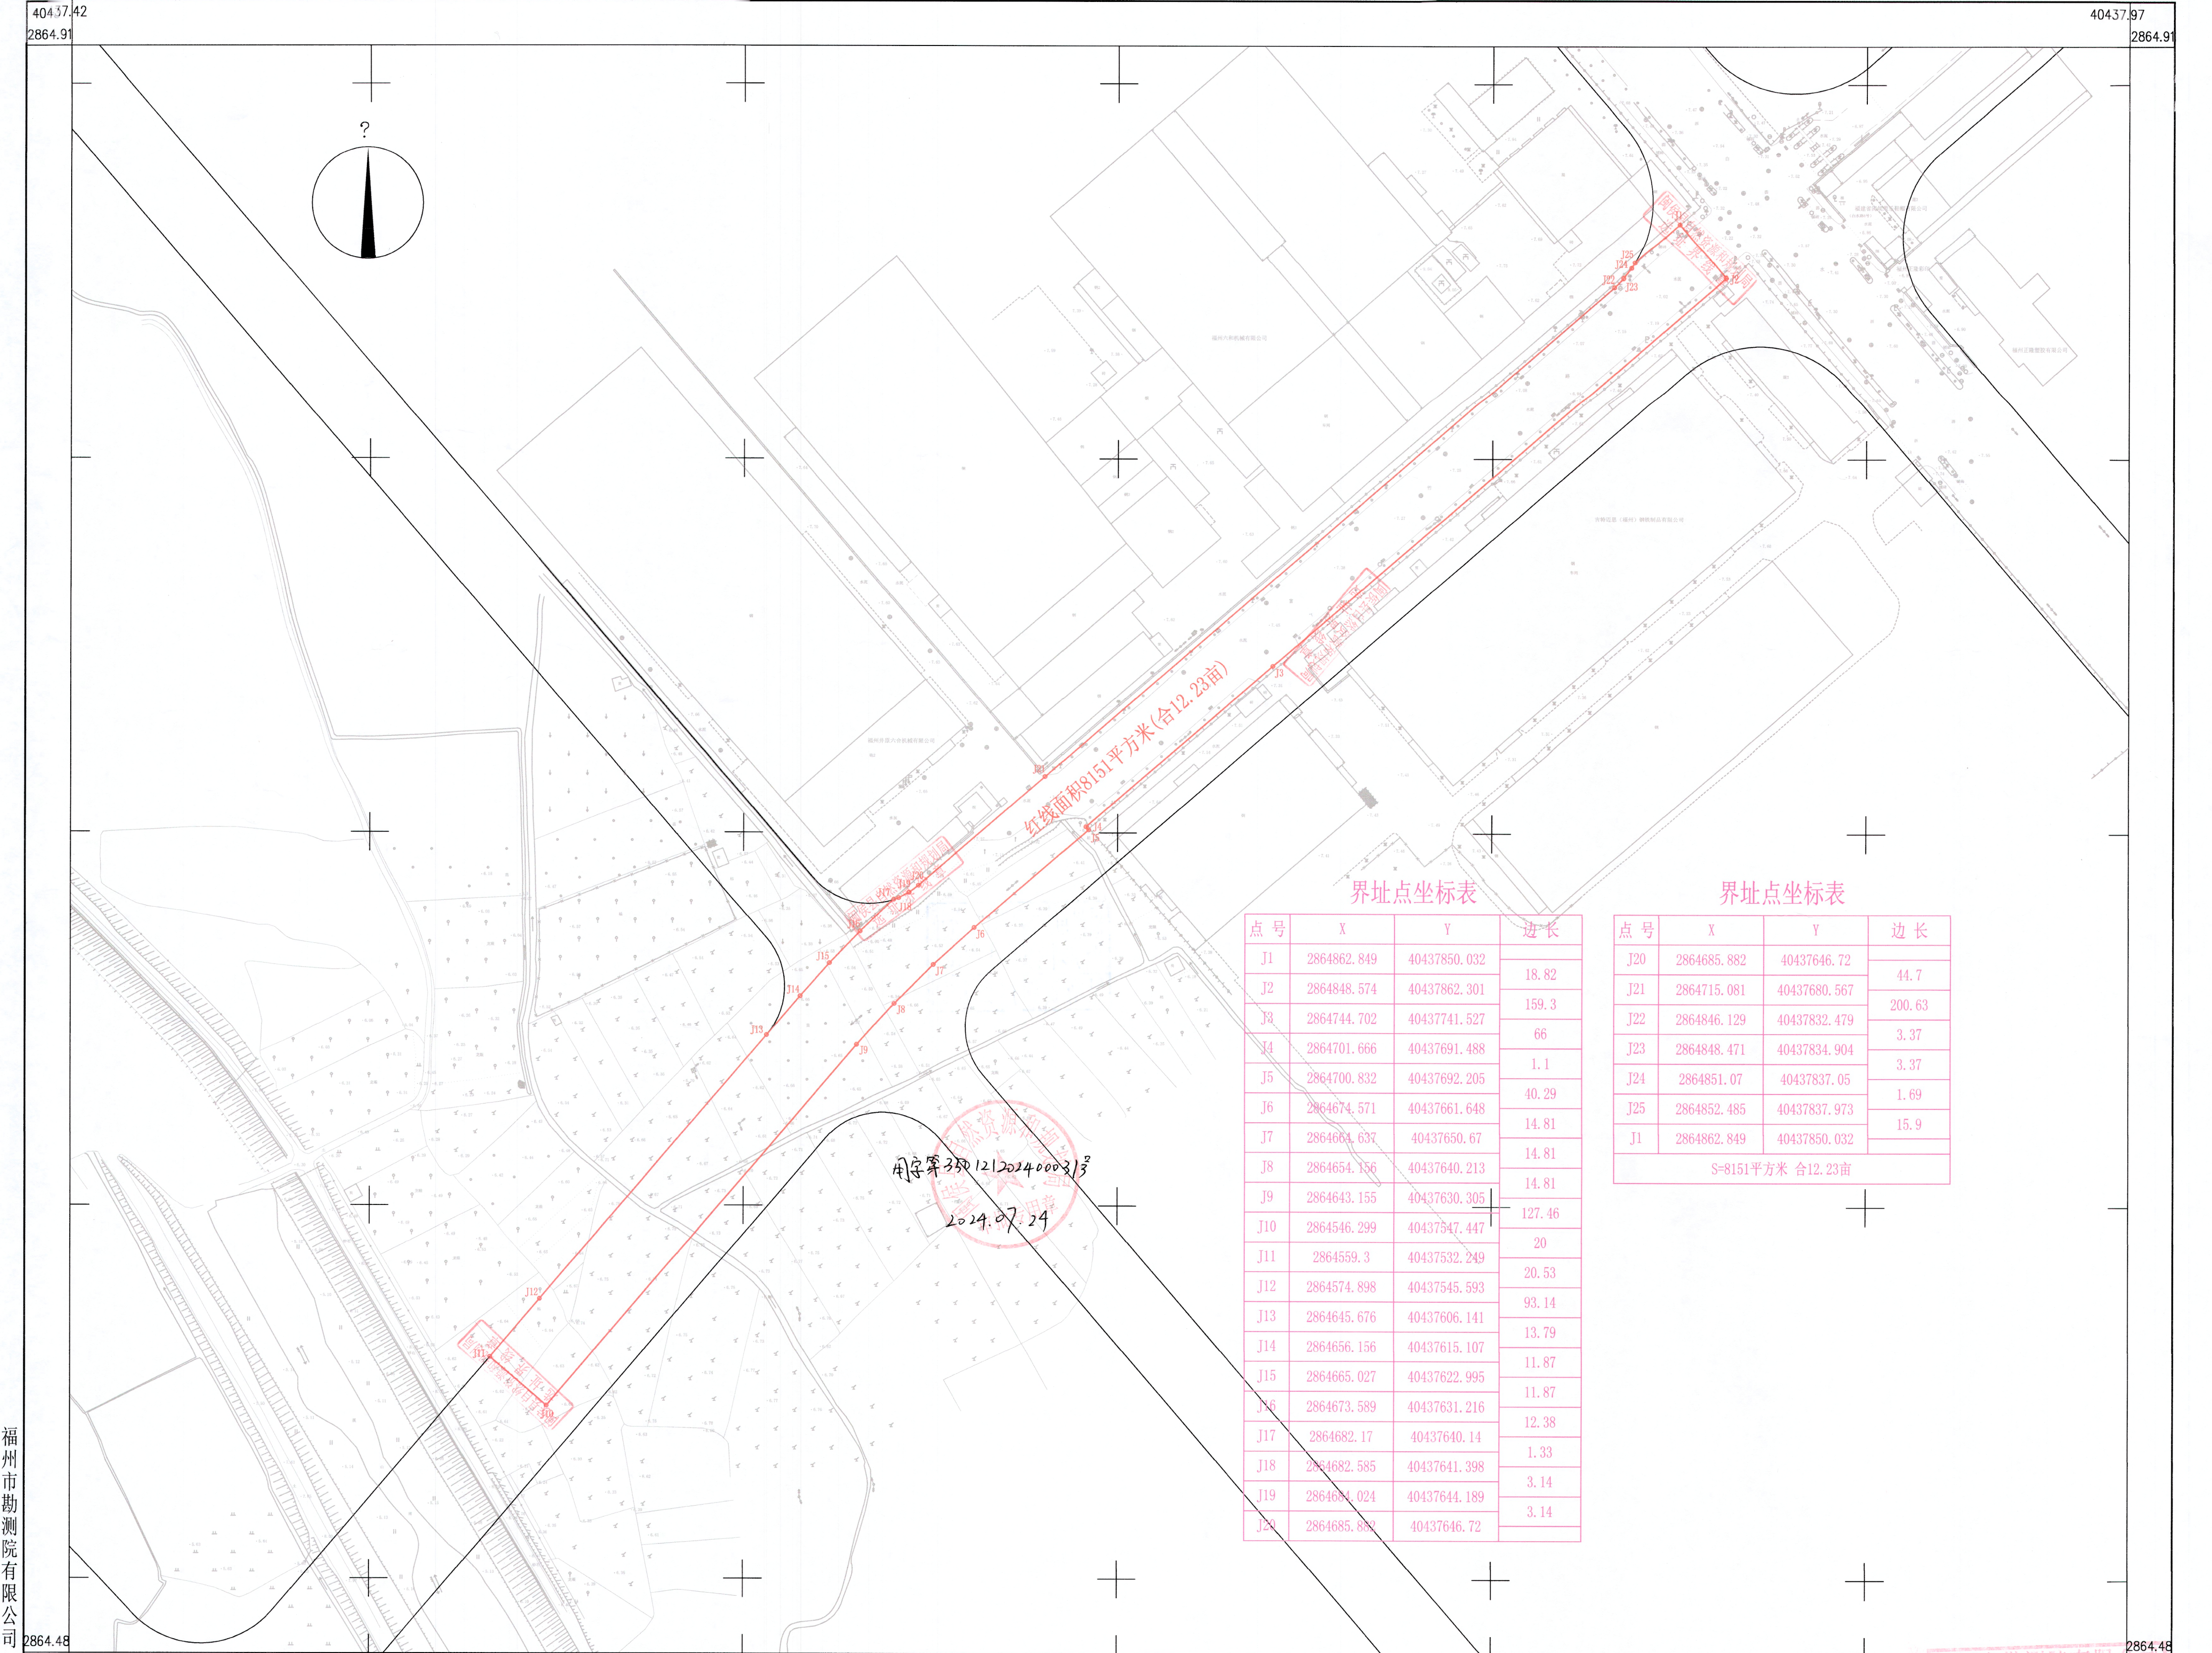

界址点坐标表

点号	X	Y	边长
J1	2864862.849	40437850.032	18.82
J2	2864848.574	40437862.301	159.3
J3	2864744.702	40437741.527	66
J4	2864701.666	40437691.488	1.1
J5	2864700.832	40437692.205	40.29
J6	2864674.571	40437661.648	14.81
J7	2864664.637	40437650.67	14.81
J8	2864654.156	40437640.213	14.81
J9	2864643.155	40437630.305	127.46
J10	2864546.299	40437547.447	20
J11	2864559.3	40437532.249	20.53
J12	2864574.898	40437545.593	93.14
J13	2864645.676	40437606.141	13.79
J14	2864656.156	40437615.107	11.87
J15	2864665.027	40437622.995	11.87
J16	2864673.589	40437631.216	12.38
J17	2864682.17	40437640.14	1.33
J18	2864682.585	40437641.398	3.14
J19	2864684.024	40437644.189	3.14
J20	2864685.882	40437646.72	

界址点坐标表

点号	X	Y	边长
J20	2864685.882	40437646.72	44.7
J21	2864715.081	40437680.567	200.63
J22	2864846.129	40437832.479	3.37
J23	2864848.471	40437834.904	3.37
J24	2864851.07	40437837.05	1.69
J25	2864852.485	40437837.973	15.9
J1	2864862.849	40437850.032	
S=8151平方米 合12.23亩			

用字第35121202400031号
2024.07.24

福州市勘测院有限公司

2023年6月全野外数字化采集。
CGCS2000坐标系，中央子午线120°。
罗零高程系，等高距为1米。
2017版图式。

1:1000

福州市勘测院有限公司
测绘资质：甲
证书编号：075
测量员：黄高明
绘图员：林配榕
检查员：谢长富