闽侯县人民医院祥谦分院项目红线图

2868.6-40438.1

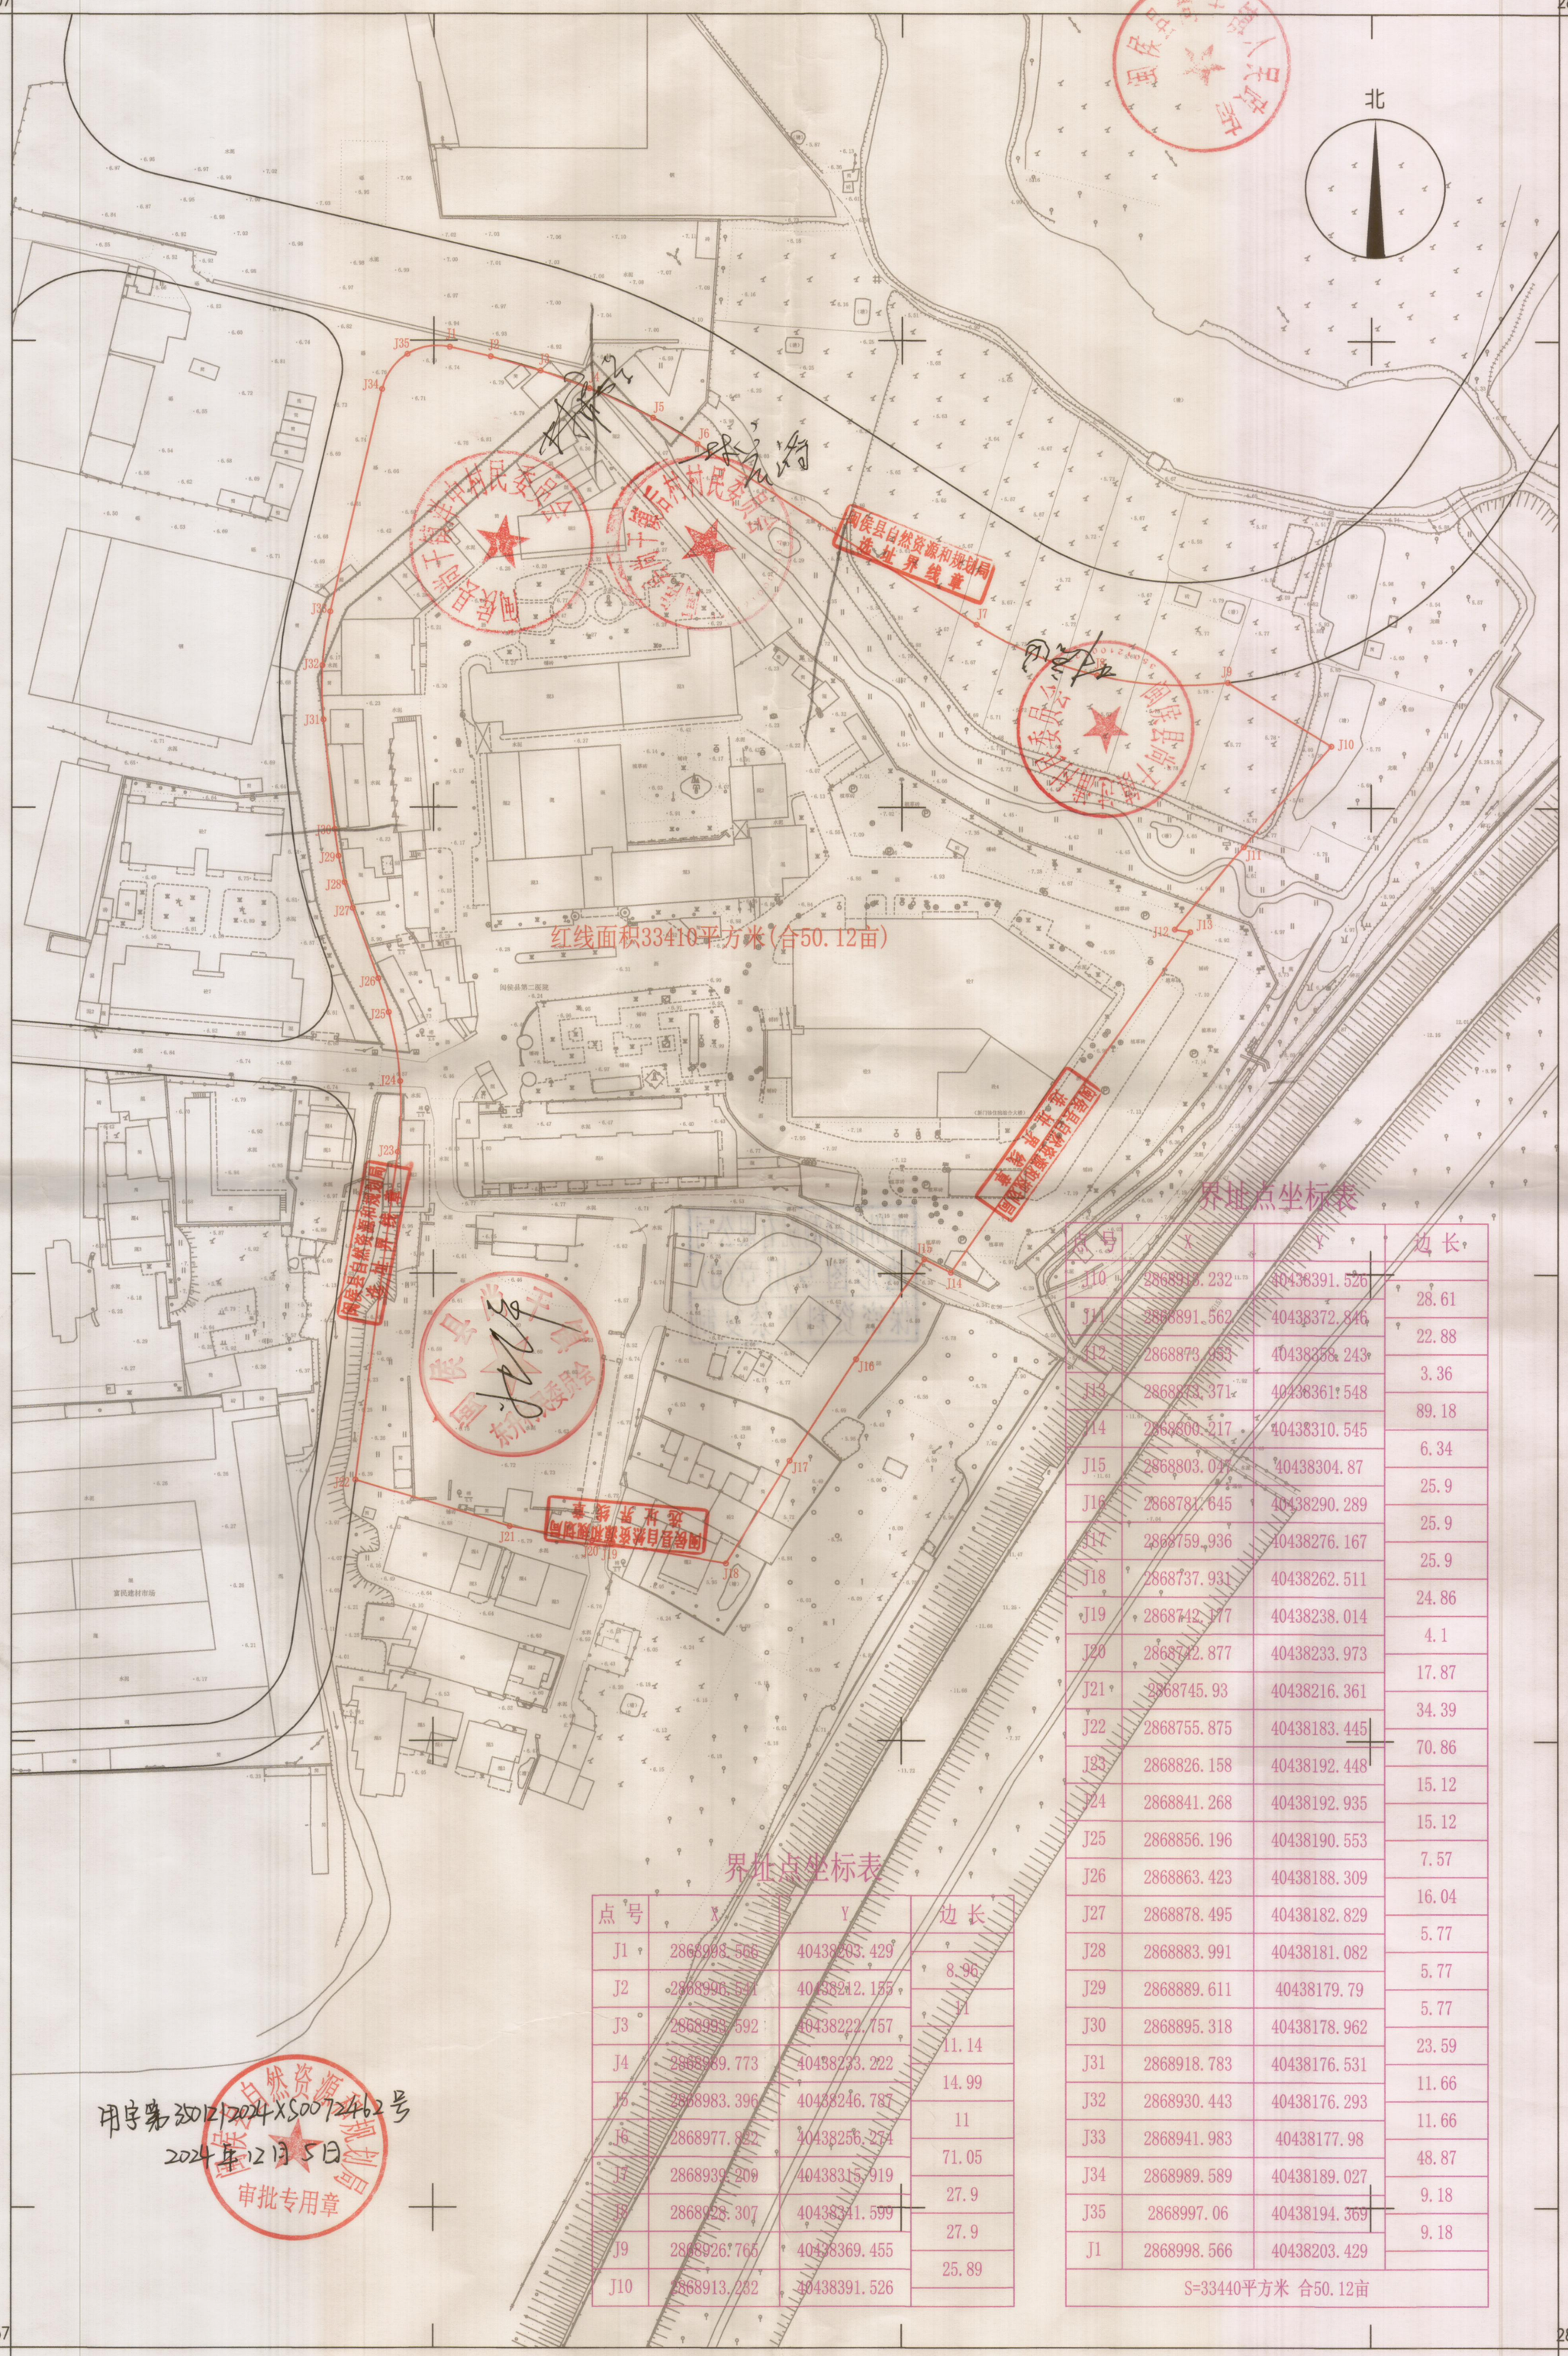

界址点坐标表

点号	X	Y	边长
J1	2868998.566	40438203.429	
			8.96
J2	2868996.541	40438212.135	
			11
J3	2868993.592	40438222.757	
			11.14
J4	2868989.773	40438233.222	
			14.99
J5	2868983.396	40438246.787	
			11
J6	2868977.822	40438256.254	
			71.05
J7	2868939.209	40438315.919	
			27.9
J8	2868928.307	40438341.599	
			27.9
J9	2868926.765	40438369.455	
			25.89
J10	2868913.232	40438391.526	

界址点坐标表

点号	X	Y	边长
J10	2868913.232	40438391.526	
			28.61
J11	2868891.562	40438372.846	
			22.88
J12	2868873.953	40438358.243	
			3.36
J13	2868873.371	40438361.548	
			89.18
J14	2868800.217	40438310.545	
			6.34
J15	2868803.045	40438304.87	
			25.9
J16	2868781.645	40438290.289	
			25.9
J17	2868759.936	40438276.167	
			25.9
J18	2868737.931	40438262.511	
			24.86
J19	2868742.177	40438238.014	
			4.1
J20	2868742.877	40438233.973	
			17.87
J21	2868745.93	40438216.361	
			34.39
J22	2868755.875	40438183.445	
			70.86
J23	2868826.158	40438192.448	
			15.12
J24	2868841.268	40438192.935	
			15.12
J25	2868856.196	40438190.553	
			7.57
J26	2868863.423	40438188.309	
			16.04
J27	2868878.495	40438182.829	
			5.77
J28	2868883.991	40438181.082	
			5.77
J29	2868889.611	40438179.79	
			5.77
J30	2868895.318	40438178.962	
			23.59
J31	2868918.783	40438176.531	
			11.66
J32	2868930.443	40438176.293	
			11.66
J33	2868941.983	40438177.98	
			48.87
J34	2868989.589	40438189.027	
			9.18
J35	2868997.06	40438194.369	
			9.18
J1	2868998.566	40438203.429	
S=33440平方米 合50.12亩			

用字第350121202 4XS0072462号
2024年12月5日

福州市勘测院有限公司

2024年6月全野外数字化采集。
CGCS2000坐标系，中央子午线120°。
罗零高程系，等高距为1米。
2017版图式。

1:1000

测量员：黄高明
绘图员：林配榕
检查员：谢长富